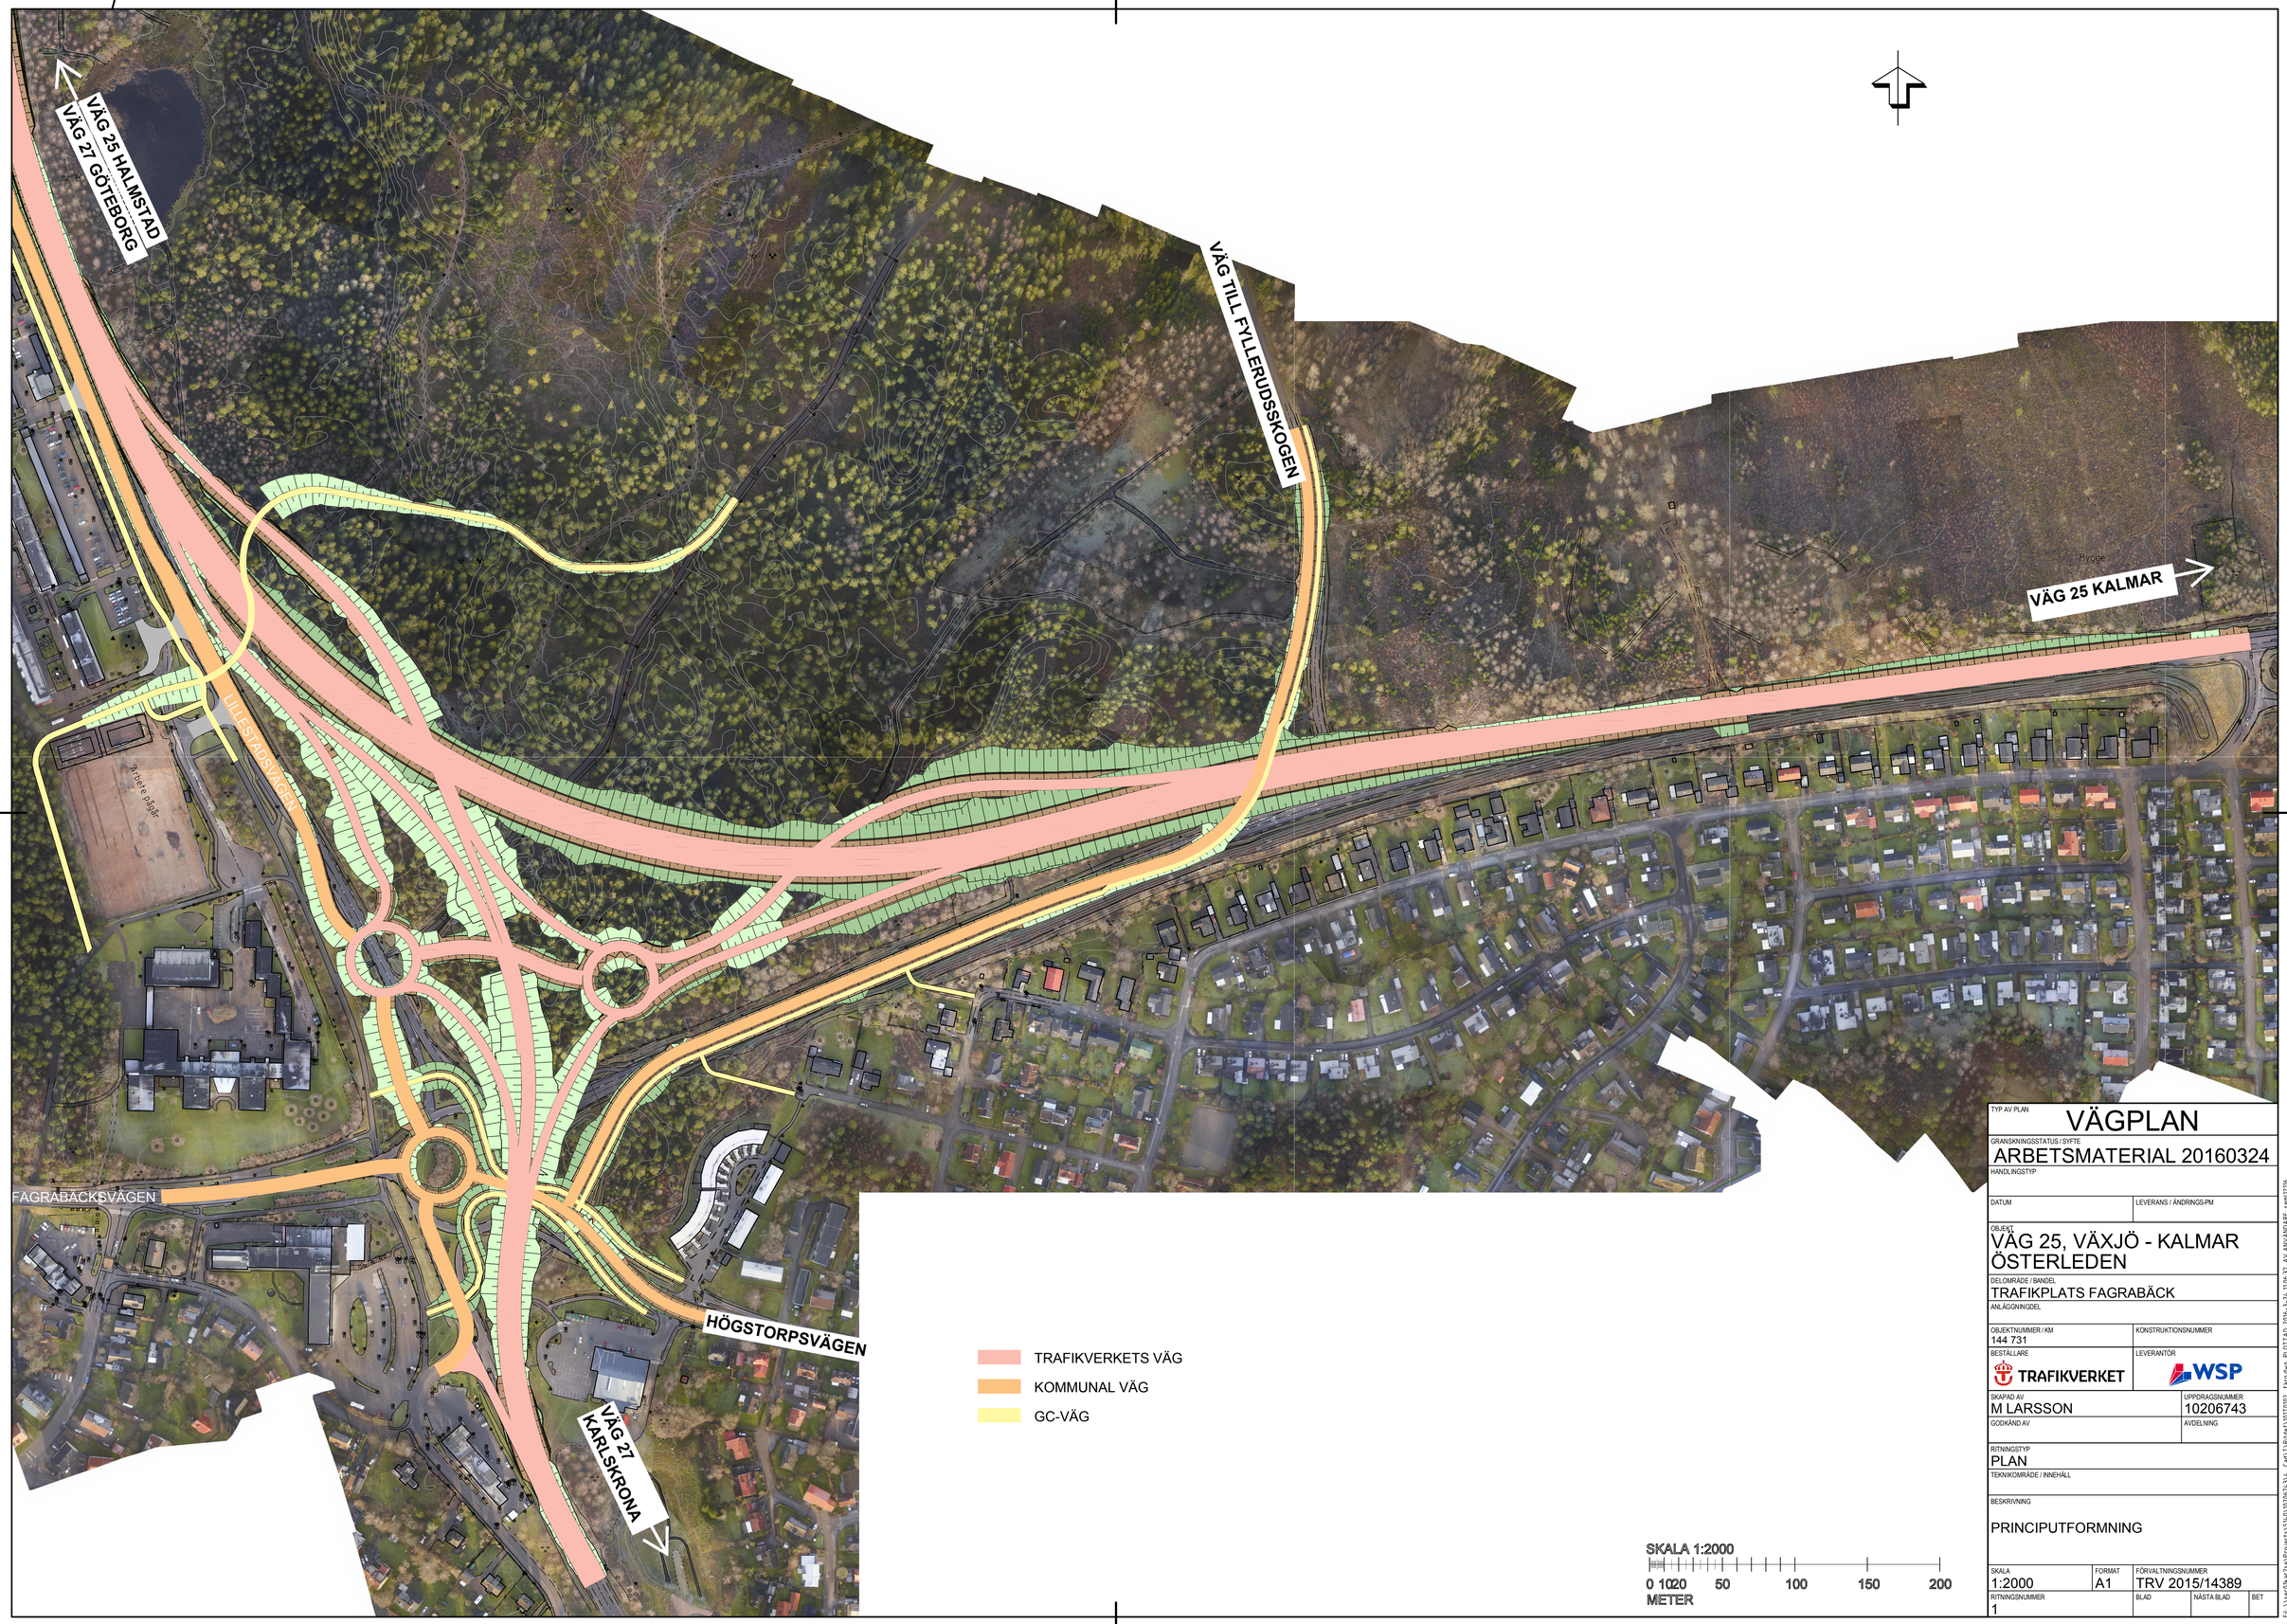

TYP AV PLAN
VÄGPLAN

GRANSKNINGSSTATUS / SYFTE
ARBETSMATERIAL 20160324

HANDLINGSTYP

DATUM

LEVERANS / ÄNDRINGS-PM

OBJEKT
VÄG 25, VÄXJÖ - KALMAR
ÖSTERLEDEN

DELOMRÅDE / BANDEL
TRAFIKPLATS FAGRABÄCK

ANLÄGGNINGDEL

OBJEKTNUMMER / KM
144 731

KONSTRUKTIONSNUMMER

BESTÄLLARE
TRAFIKVERKET

LEVERANTÖR
WSP

SKAPAD AV
M LARSSON

UPPDRAGSNUMMER
10206743

GODKÄND AV

AVDELNING

RITNINGSTYP
PLAN

TEKNIKOMRÅDE / INNEHÅLL

BESKRIVNING
PRINCIPUTFORMNING

SKALA
1:2000

FORMAT
A1

FÖRVALTNINGSNUMMER
TRV 2015/14389

RITNINGSNUMMER
1

BLAD

NÄSTA BLAD

BET

F:\: \\sen0kar2se\Projects\5140\10206743\4_Cad\1\Ritdet\101T0102_fargdwg PLOTTAD: 2016-3-24 11:06:37 AV ANVÄNDARE: sem112116