




Dygnsekvivalent ljudnivå
dBA ref. 20 µPa

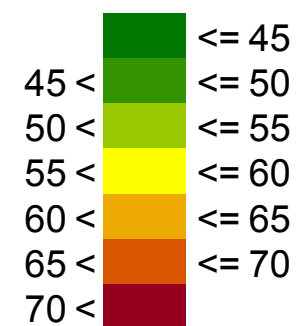


Teckenförklaring

-  Bostadshus
-  Övrig byggnad

 

(A3) Skala 1:5000

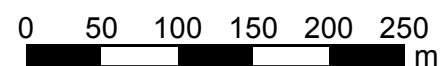

Väg 25/27

WSP Akustik
Box 2131
SE-550 02 Jönköping
Tel +46 10 7225000



Projektnr 10206743 Uppdragsledare Reino Erixon


Handläggare Johan Andersson Granskad Nina Aguilera

Ort och datum Jönköping 2016-10-31


Beräkning av trafikbuller från väg 25/27
Dagsläge, sektion 1

Beräknat med trafiksiffror enligt rapport
"Trafikprognos Växjö kommun - i samband
med ÅVS", framtagen av Tyréns

Färgfält för ekvivalent ljudnivå 2 m över mark

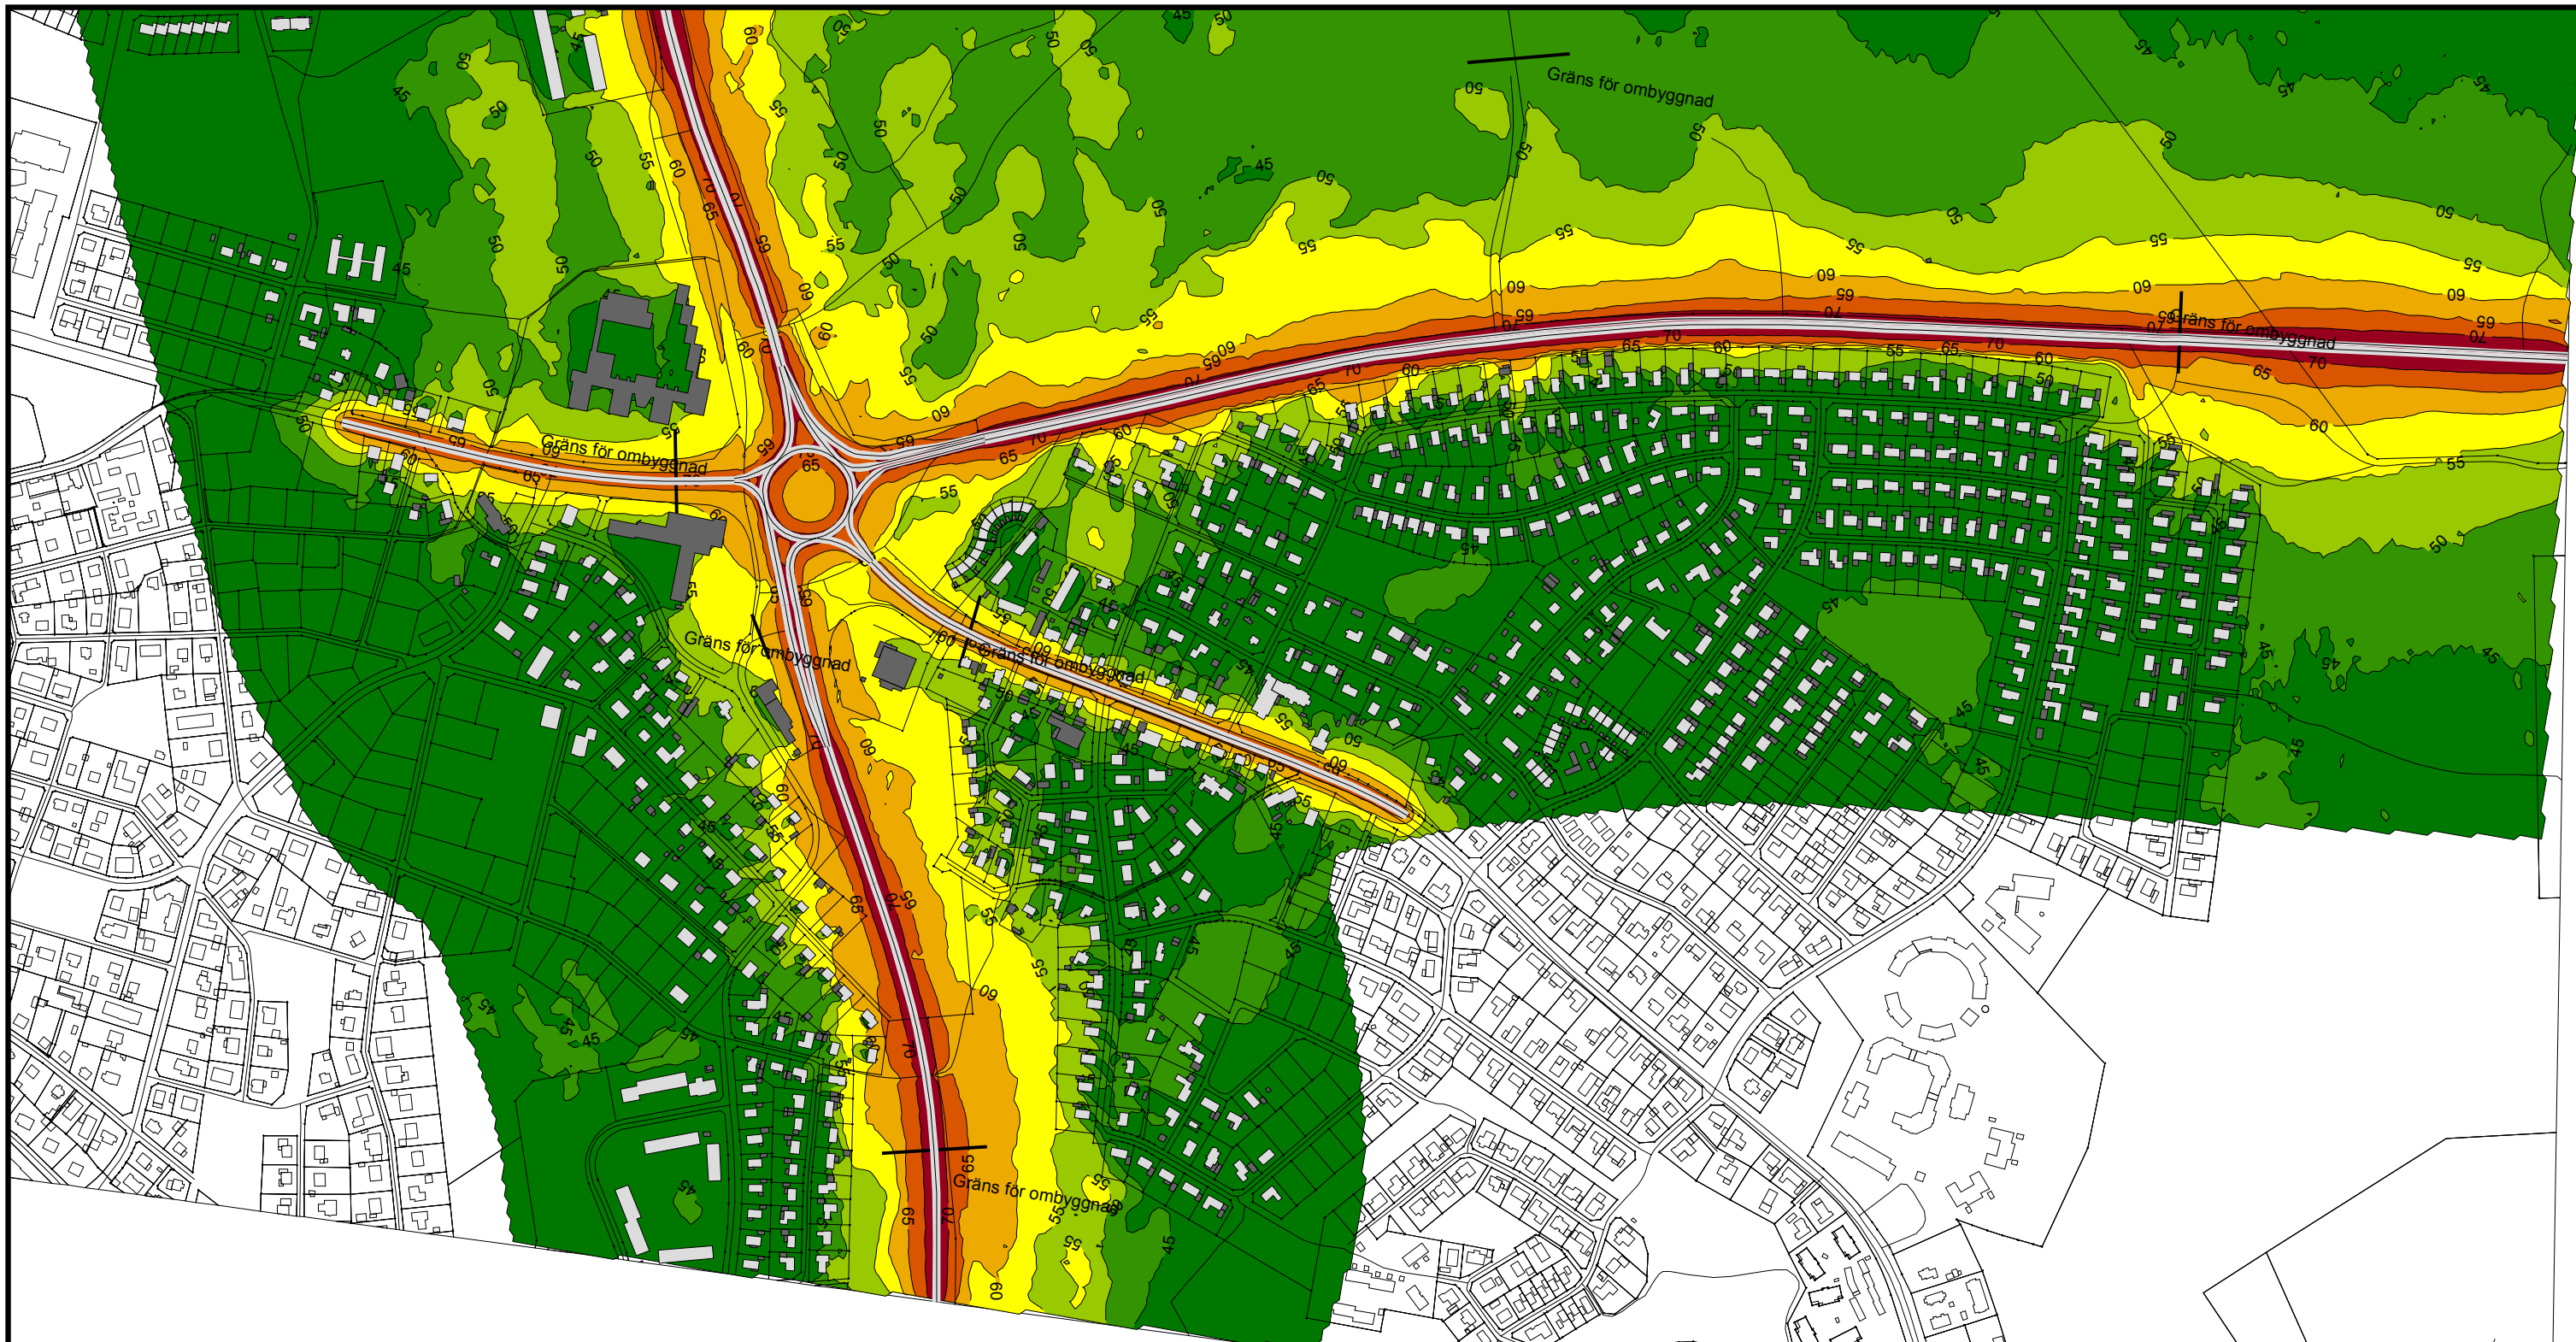

Dygnsekvivalent ljudnivå
dBA ref. 20 µPa

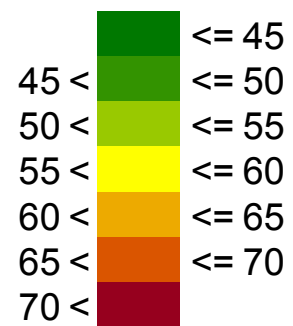


Teckenförklaring

- Bostadshus
- Övrig byggnad



(A3) Skala 1:6000

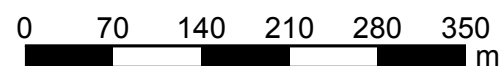

Väg 25/27

WSP Akustik
Box 2131
SE-550 02 Jönköping
Tel +46 10 7225000



Projektnr 10206743 Uppdragsledare Reino Erixon


Handläggare Johan Andersson Granskad Nina Aguilera

Ort och datum Jönköping 2016-10-31


Beräkning av trafikbuller från väg 25/27
Dagsläge, sektion 2

Beräknat med trafiksiffror enligt rapport
"Trafikprognos Växjö kommun - i samband
med ÅVS", framtagna av Tyréns

Färgfält för ekvivalent ljudnivå 2 m över mark

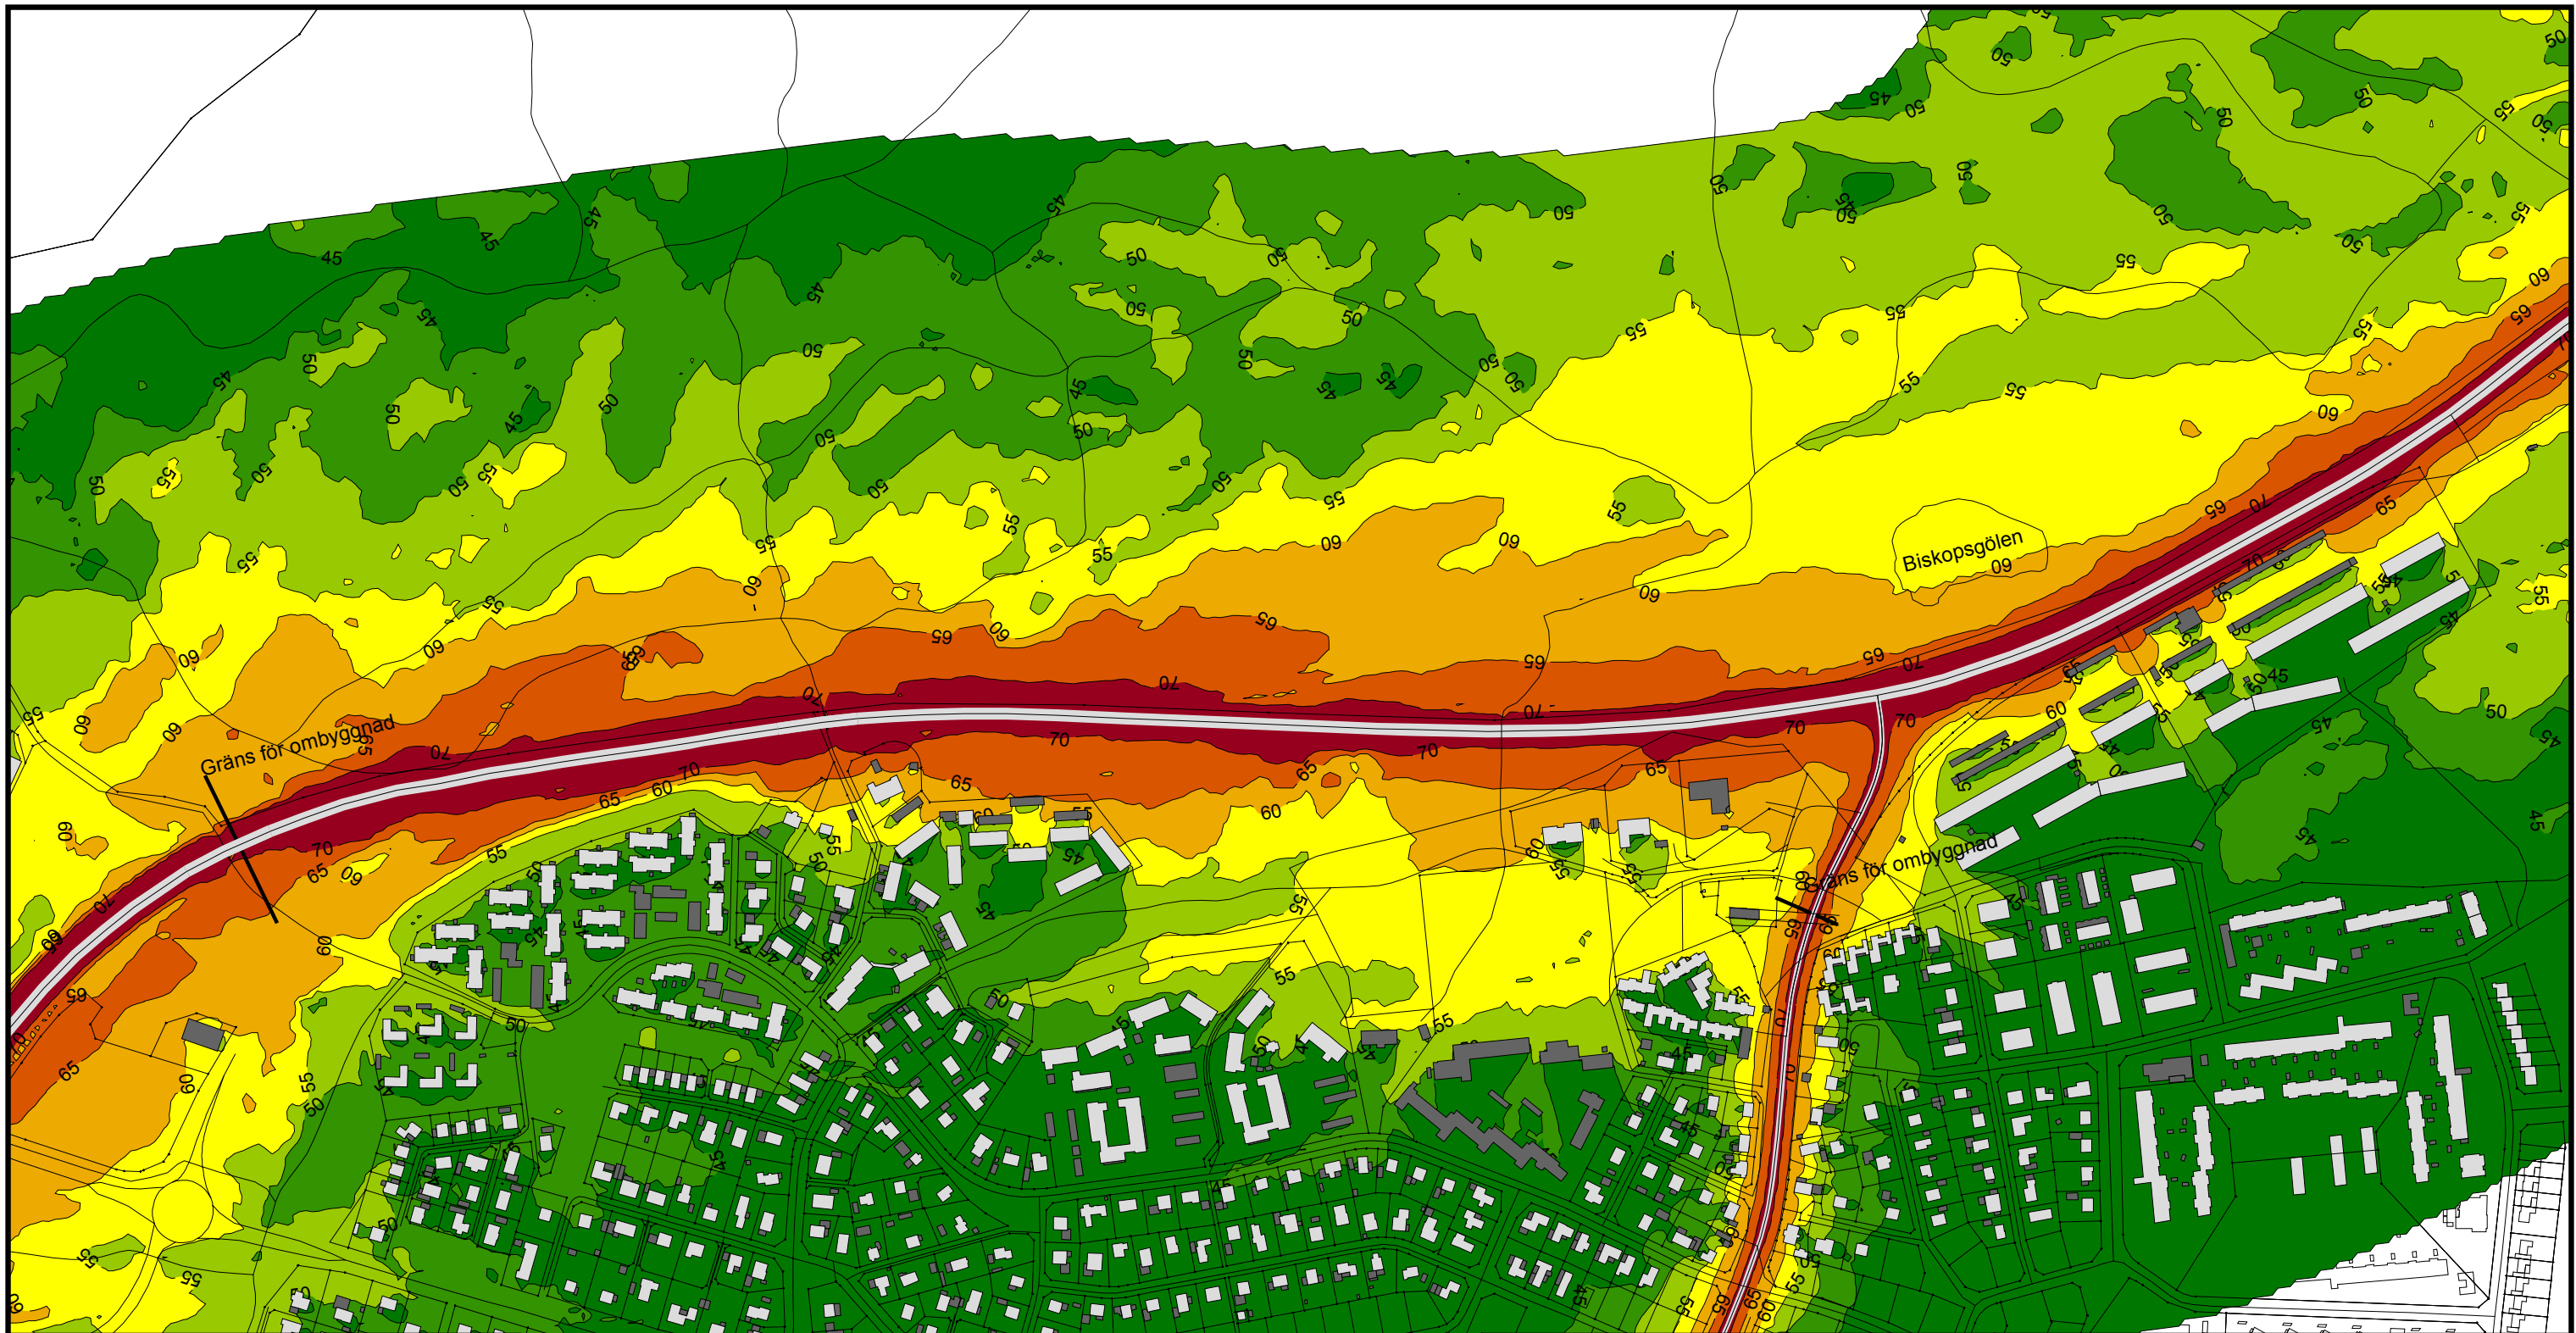

Dygnsekvivalent ljudnivå
dBA ref. 20 µPa

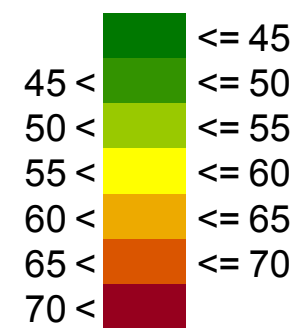


Teckenförklaring

- Bostadshus
- Övrig byggnad



(A3) Skala 1:5000

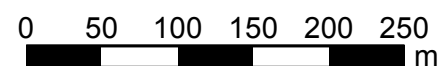

Väg 25/27

WSP Akustik
Box 2131
SE-550 02 Jönköping
Tel +46 10 7225000




Projektnr 10206743 Uppdragsledare Reino Erixon

Handläggare Johan Andersson Granskad Nina Aguilera


Ort och datum Jönköping 2016-10-31

Beräkning av trafikbuller från väg 25/27
Nollalternativ, sektion 1
Trafikprognos år 2035.

Färgfält för ekvivalent ljudnivå 2 m över mark

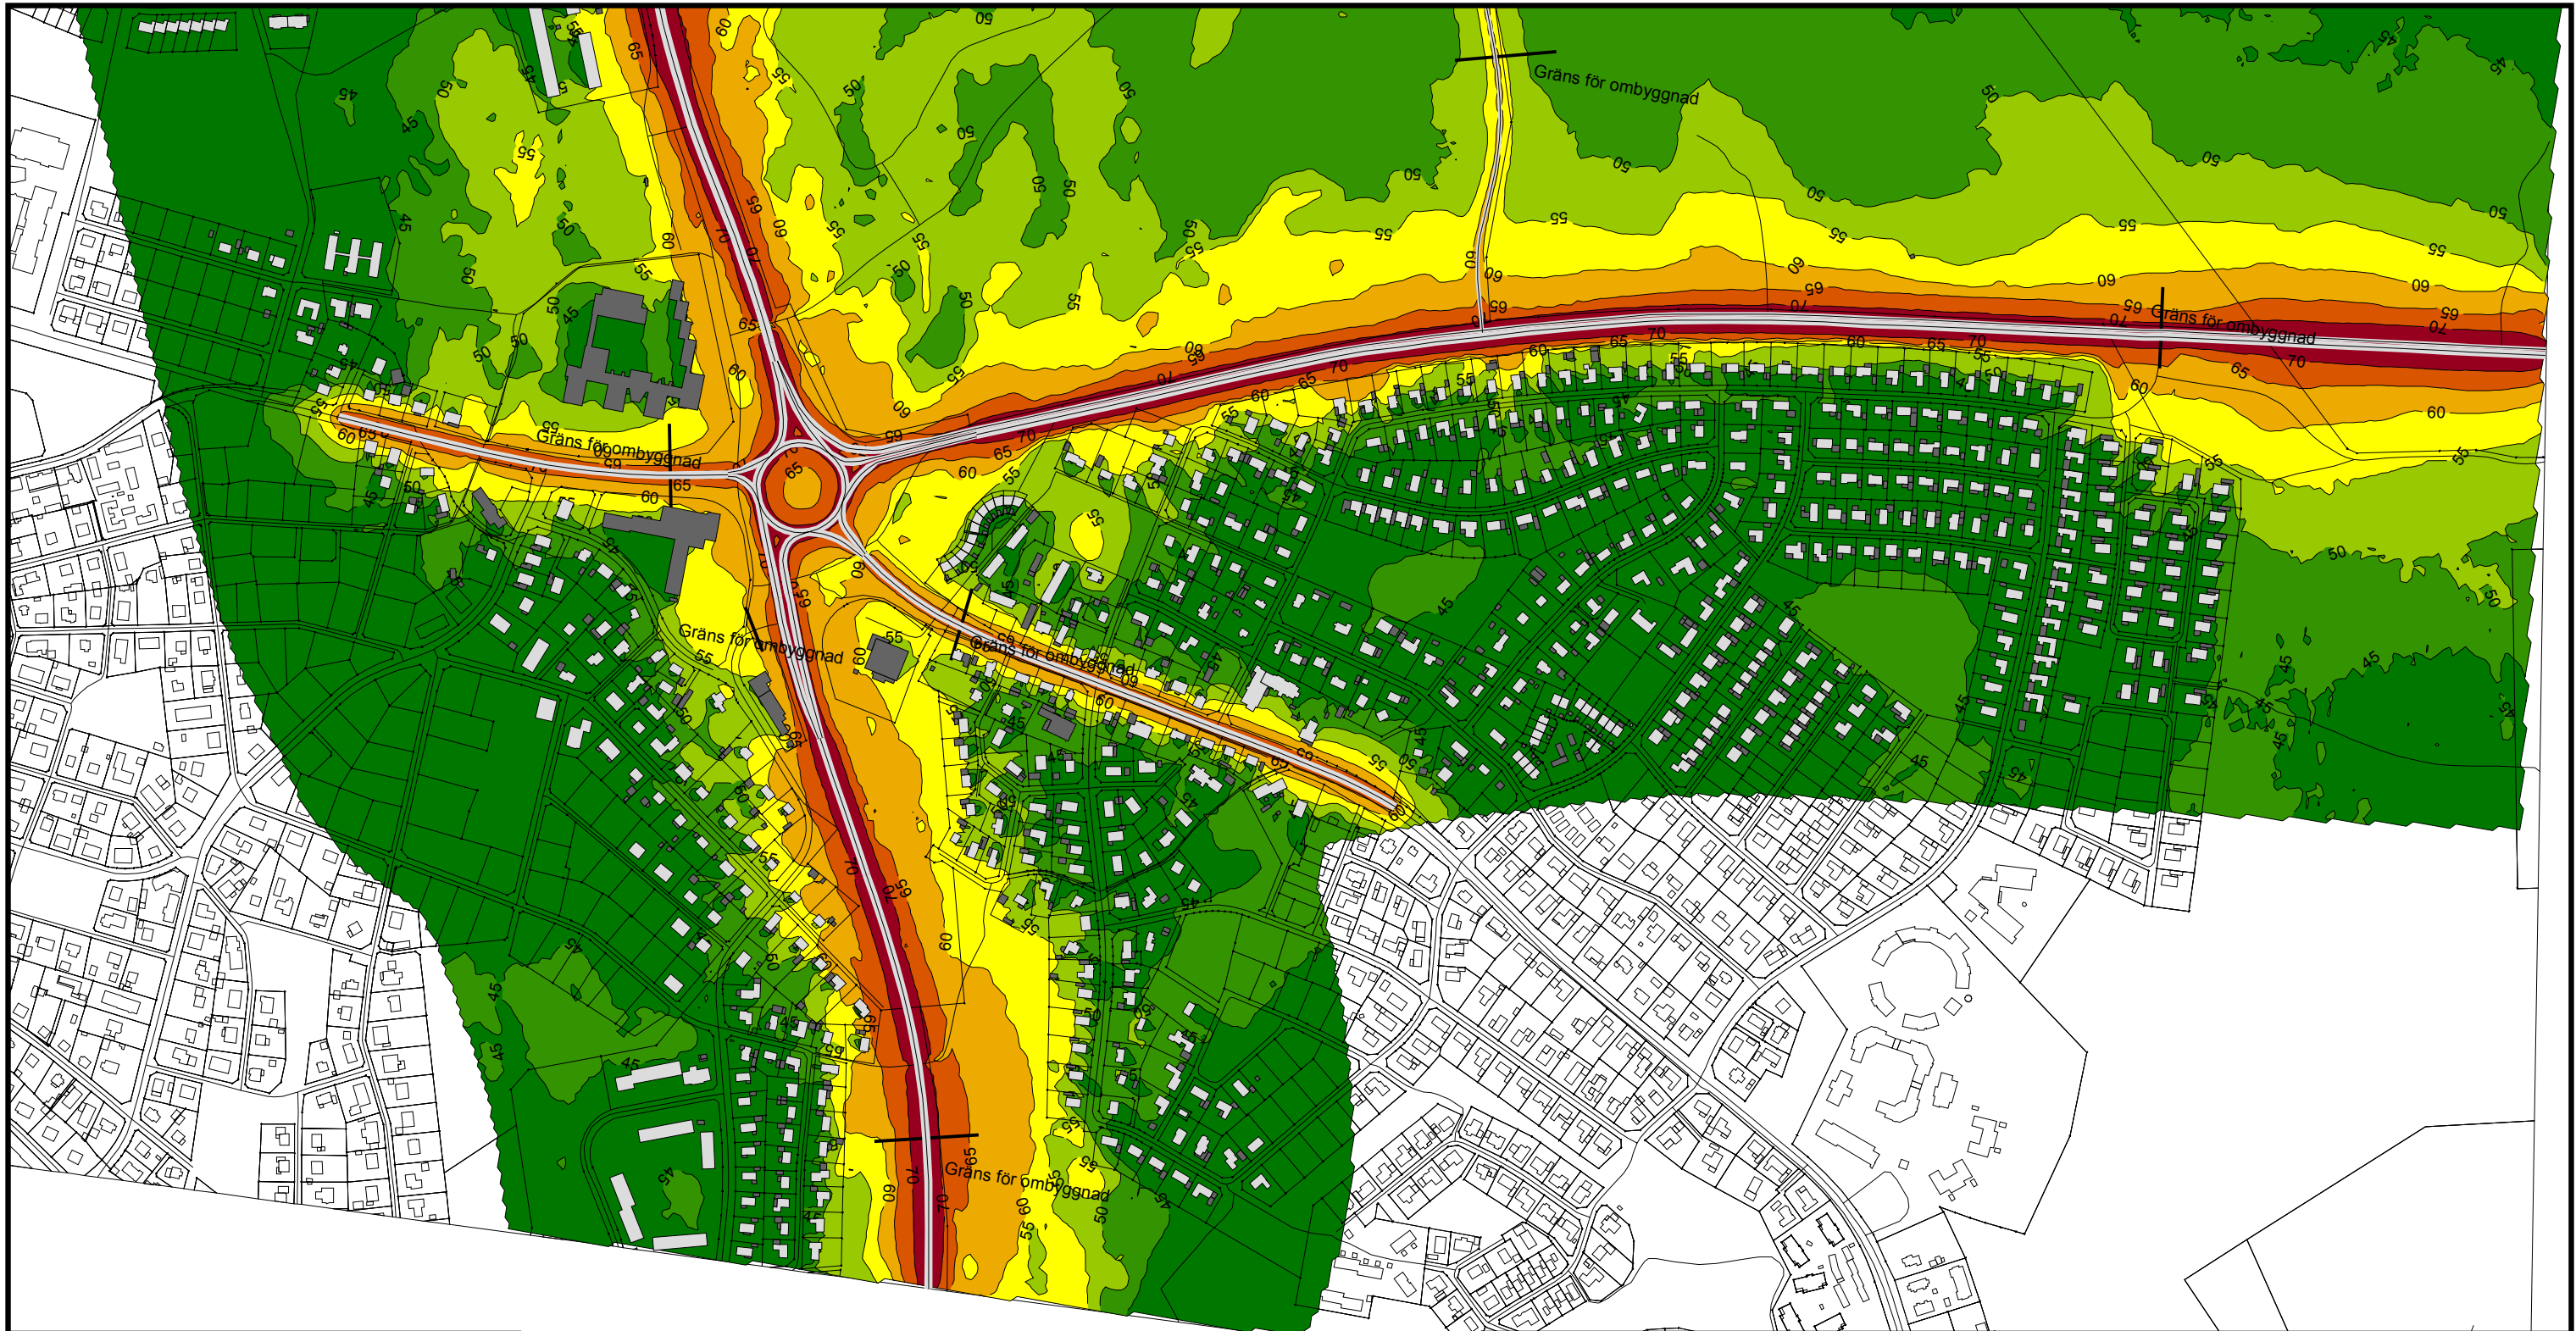

Dygnsekvivalent ljudnivå
dBA ref. 20 µPa

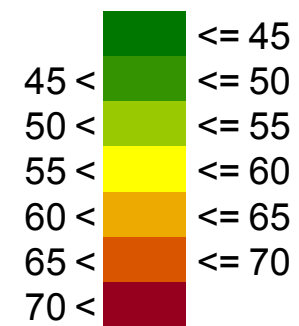


Teckenförklaring

- Bostadshus
- Övrig byggnad



(A3) Skala 1:6000

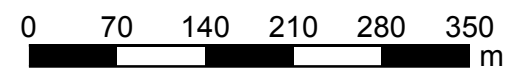

Väg 25/27


WSP Akustik
Box 2131
SE-550 02 Jönköping
Tel +46 10 7225000




Projektnr	10206743	Uppdragsledare	Reino Erixon
Handläggare	Johan Andersson	Granskad	Nina Aguilera
Ort och datum	Jönköping 2016-10-31		

Beräkning av trafikbuller från väg 25/27
Nollalternativ, sektion 2
Trafikprognos år 2035.

Färgfält för ekvivalent ljudnivå 2 m över mark

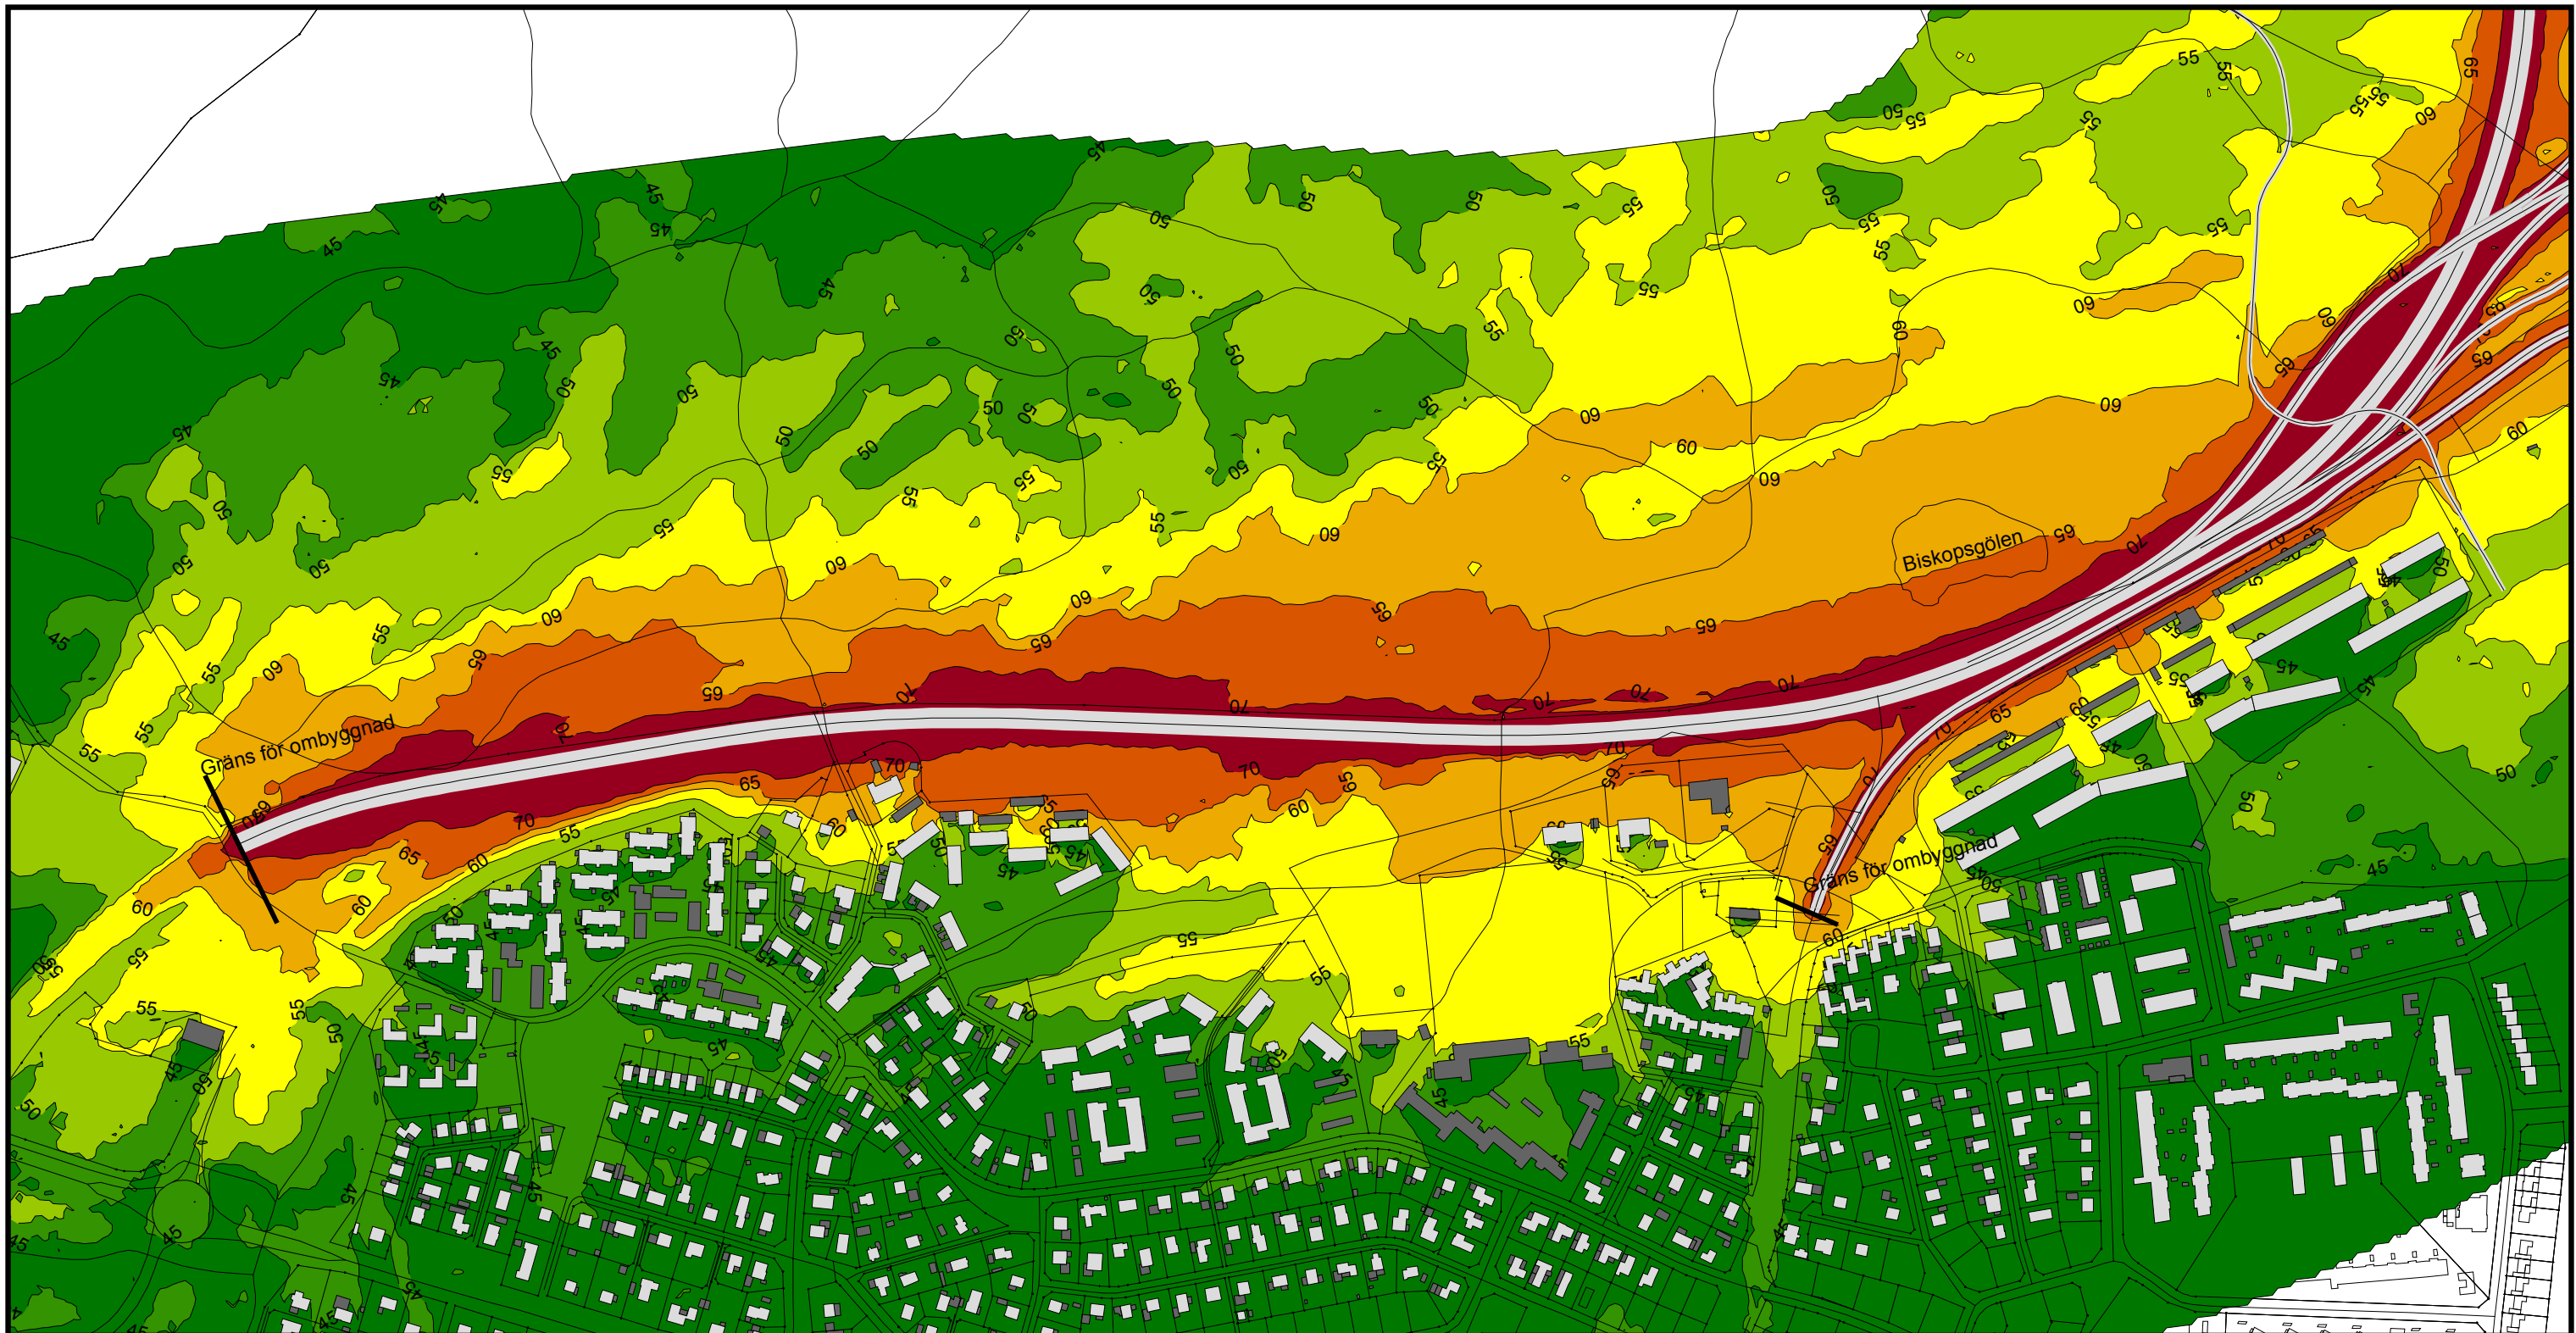

Dygnsekvivalent ljudnivå
dBA ref. 20 µPa

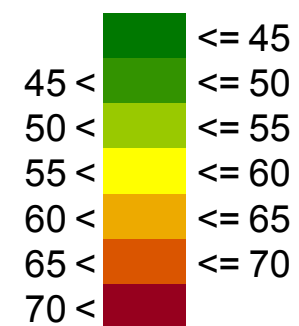


Teckenförklaring

- Bostadshus
- Övrig byggnad



(A3) Skala 1:5000

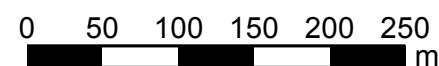

Väg 25/27

WSP Akustik
Box 2131
SE-550 02 Jönköping
Tel +46 10 7225000




Projektnr 10206743 Uppdragsledare Reino Erixon

Handläggare Johan Andersson Granskad Nina Aguilera


Ort och datum Jönköping 2016-10-31

Beräkning av trafikbuller från väg 25/27
Ny väganläggning, sektion 1
Trafikprognos år 2035.

Färgfält för ekvivalent ljudnivå 2 m över mark

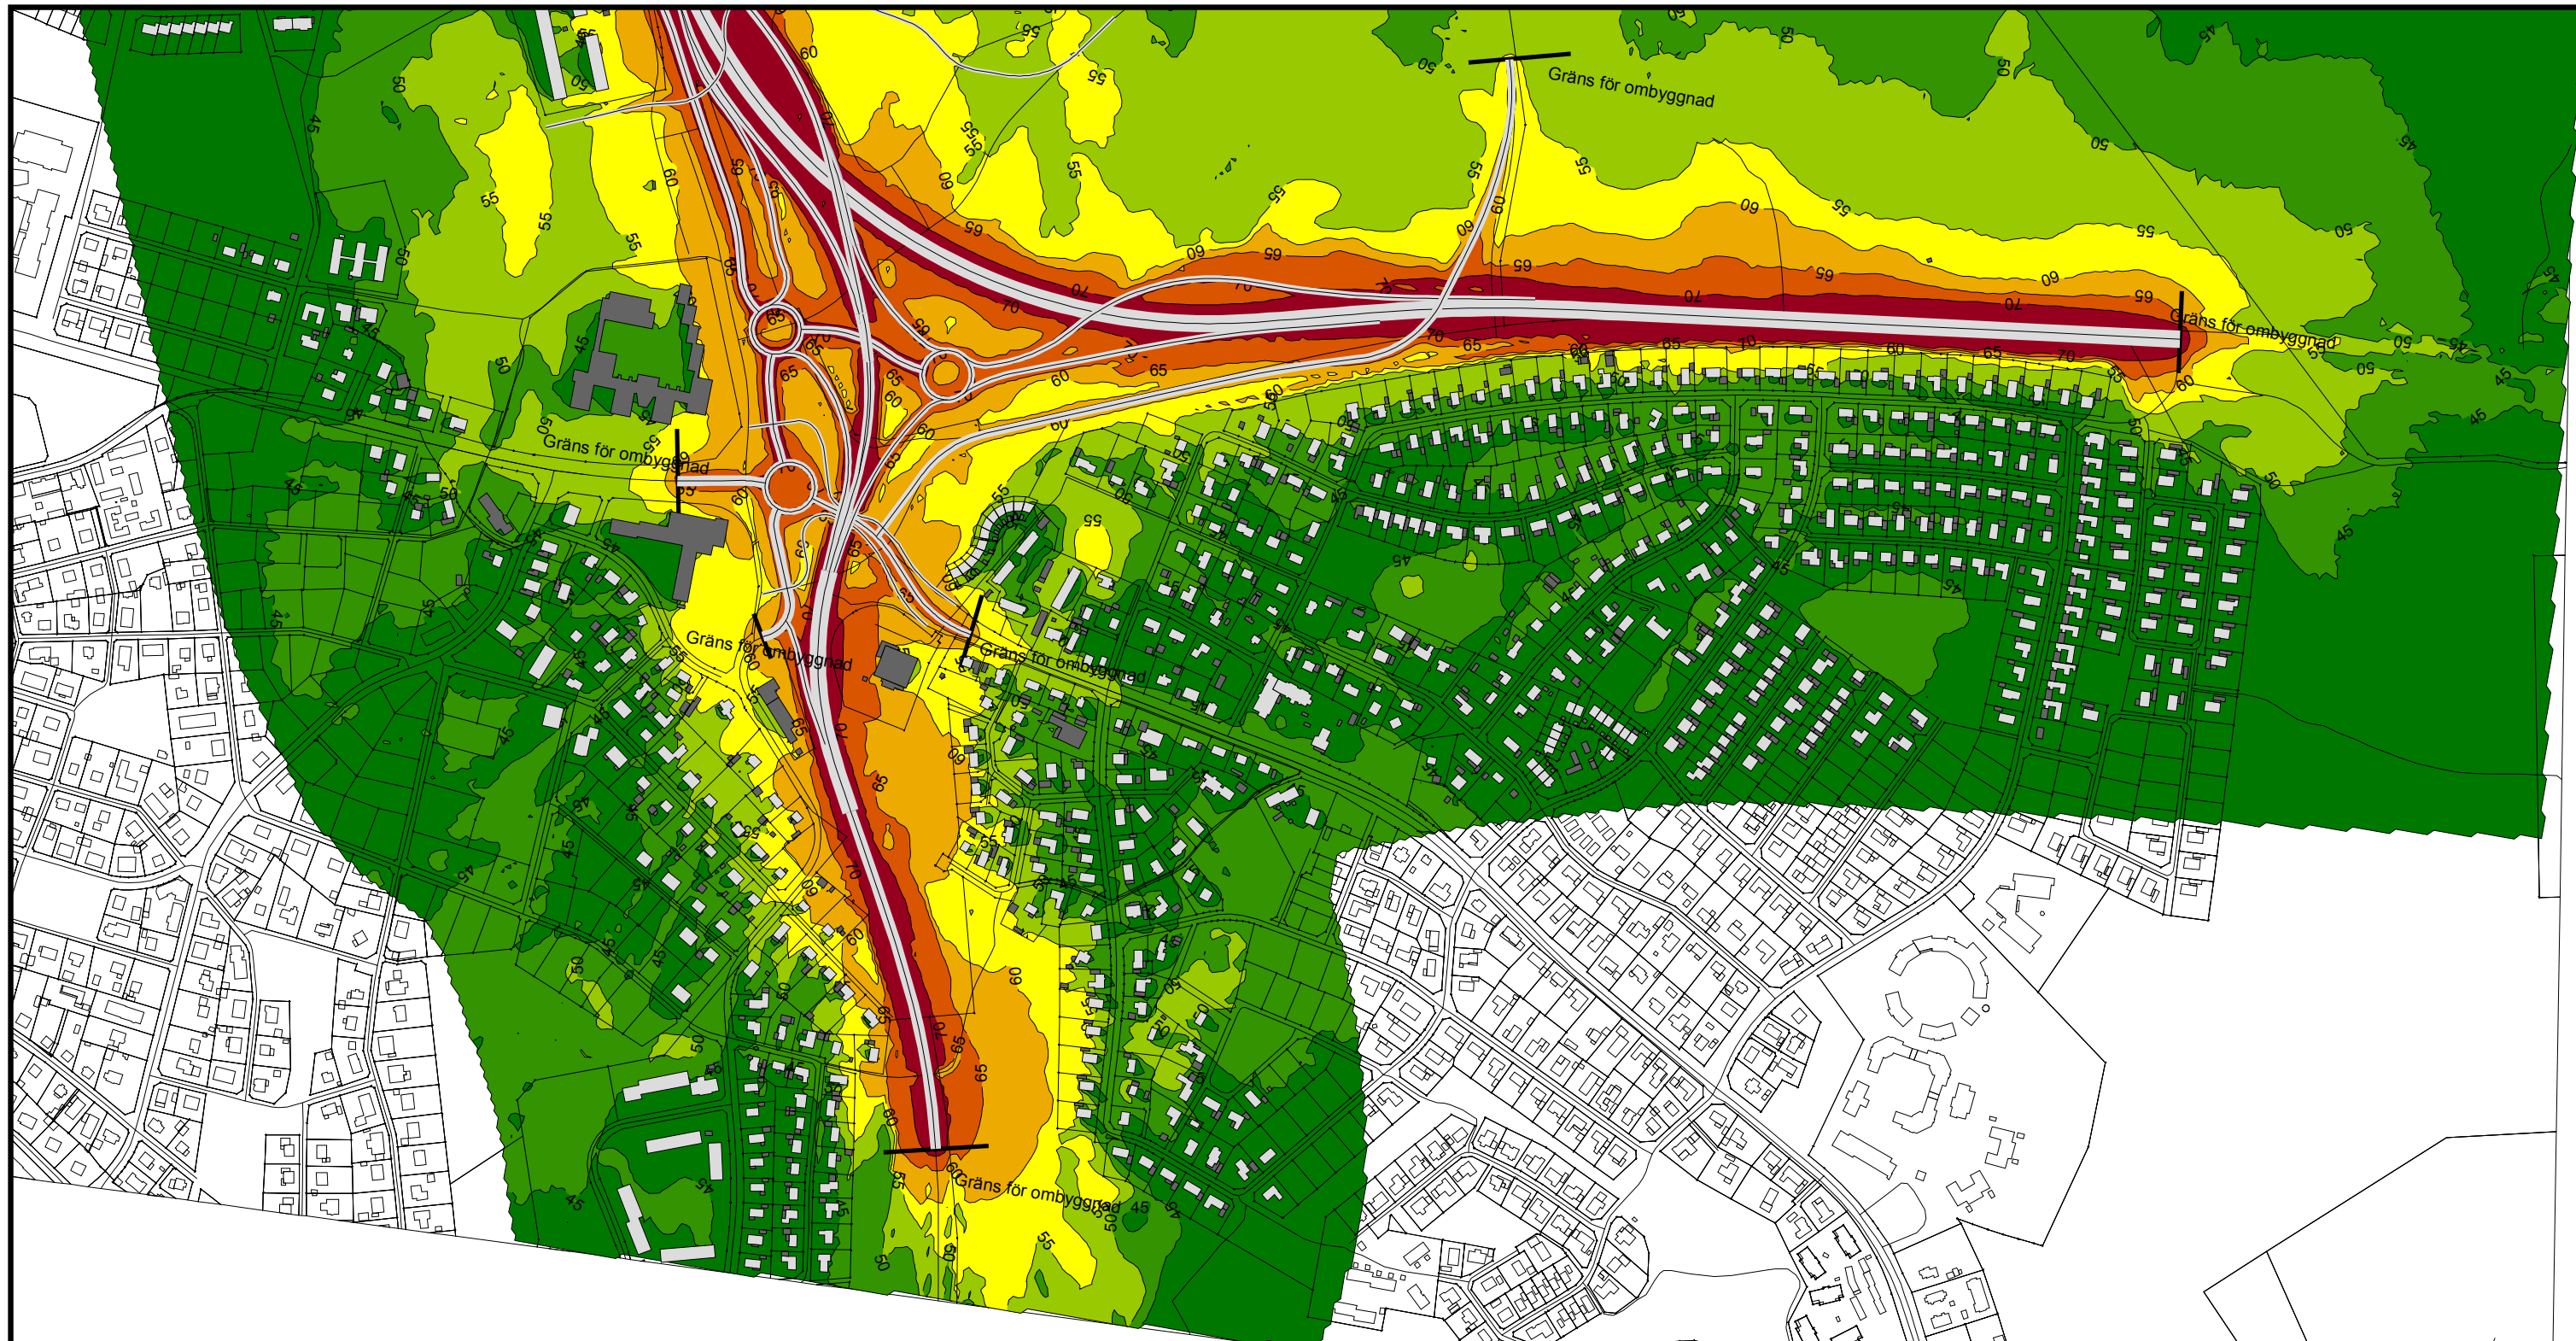

Dygnsekvivalent ljudnivå
dBA ref. 20 µPa

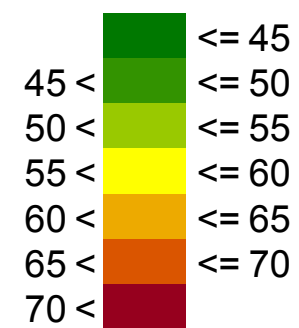


Teckenförklaring

- Bostadshus
- Övrig byggnad



(A3) Skala 1:6000

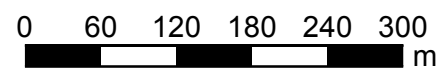

Väg 25/27

WSP Akustik
Box 2131
SE-550 02 Jönköping
Tel +46 10 7225000




Projektnr 10206743 Uppdragsledare Reino Erixon

Handläggare Johan Andersson Granskad Nina Aguilera


Ort och datum Jönköping 2016-10-31

Beräkning av trafikbuller från väg 25/27
Ny väganläggning, sektion 2
Trafikprognos år 2035.

Färgfält för ekvivalent ljudnivå 2 m över mark

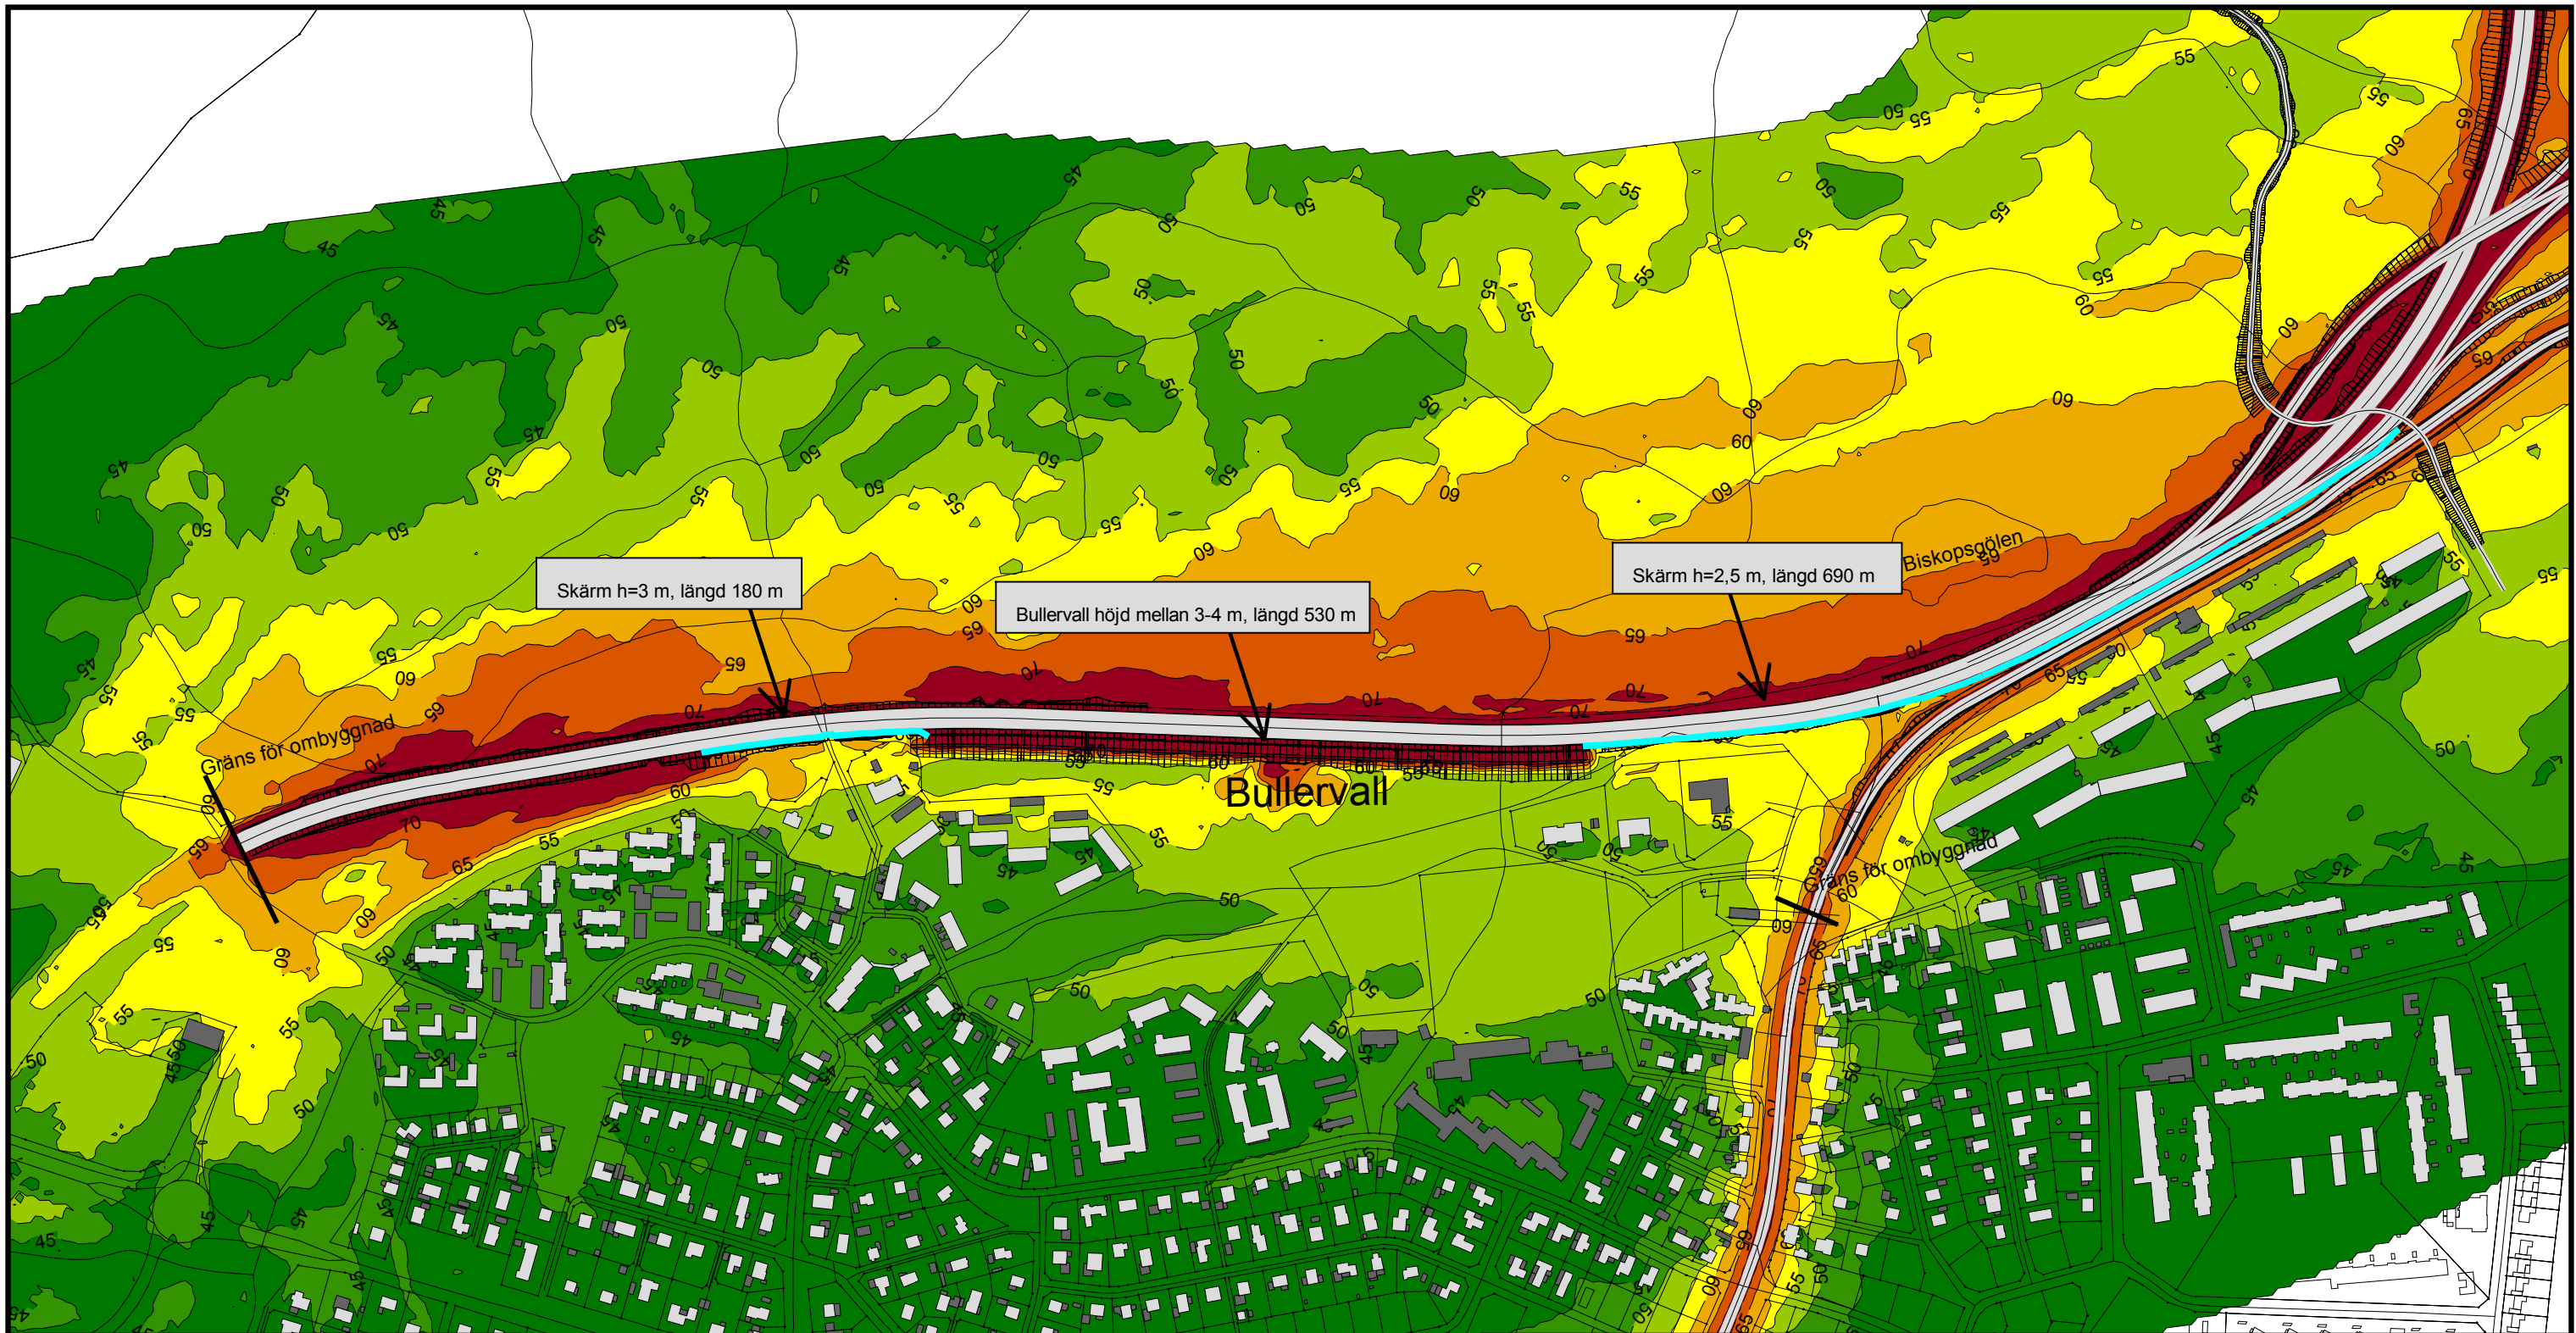

Dygnsekvivalent ljudnivå
dBA ref. 20 µPa

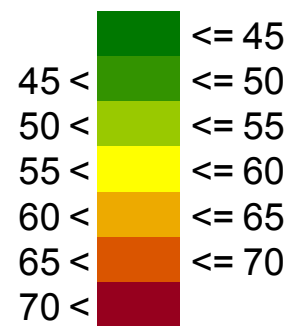


Teckenförklaring

- Bostadshus
- Övrig byggnad
- Skärm



(A3) Skala 1:5000

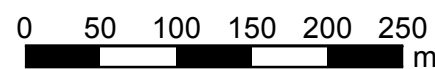

Väg 25/27

WSP Akustik
Box 2131
SE-550 02 Jönköping
Tel +46 10 7225000



Projektnr 10206743 Uppdragsledare Reino Erixon


Handläggare Johan Andersson Granskad Nina Aguilera

Ort och datum Jönköping 2017-02-02


Beräkning av trafikbuller från väg 25/27
Ny väganläggning, sektion 1
Trafikprognos år 2035.

Med åtgärder

Färgfält för ekvivalent ljudnivå 2 m över mark

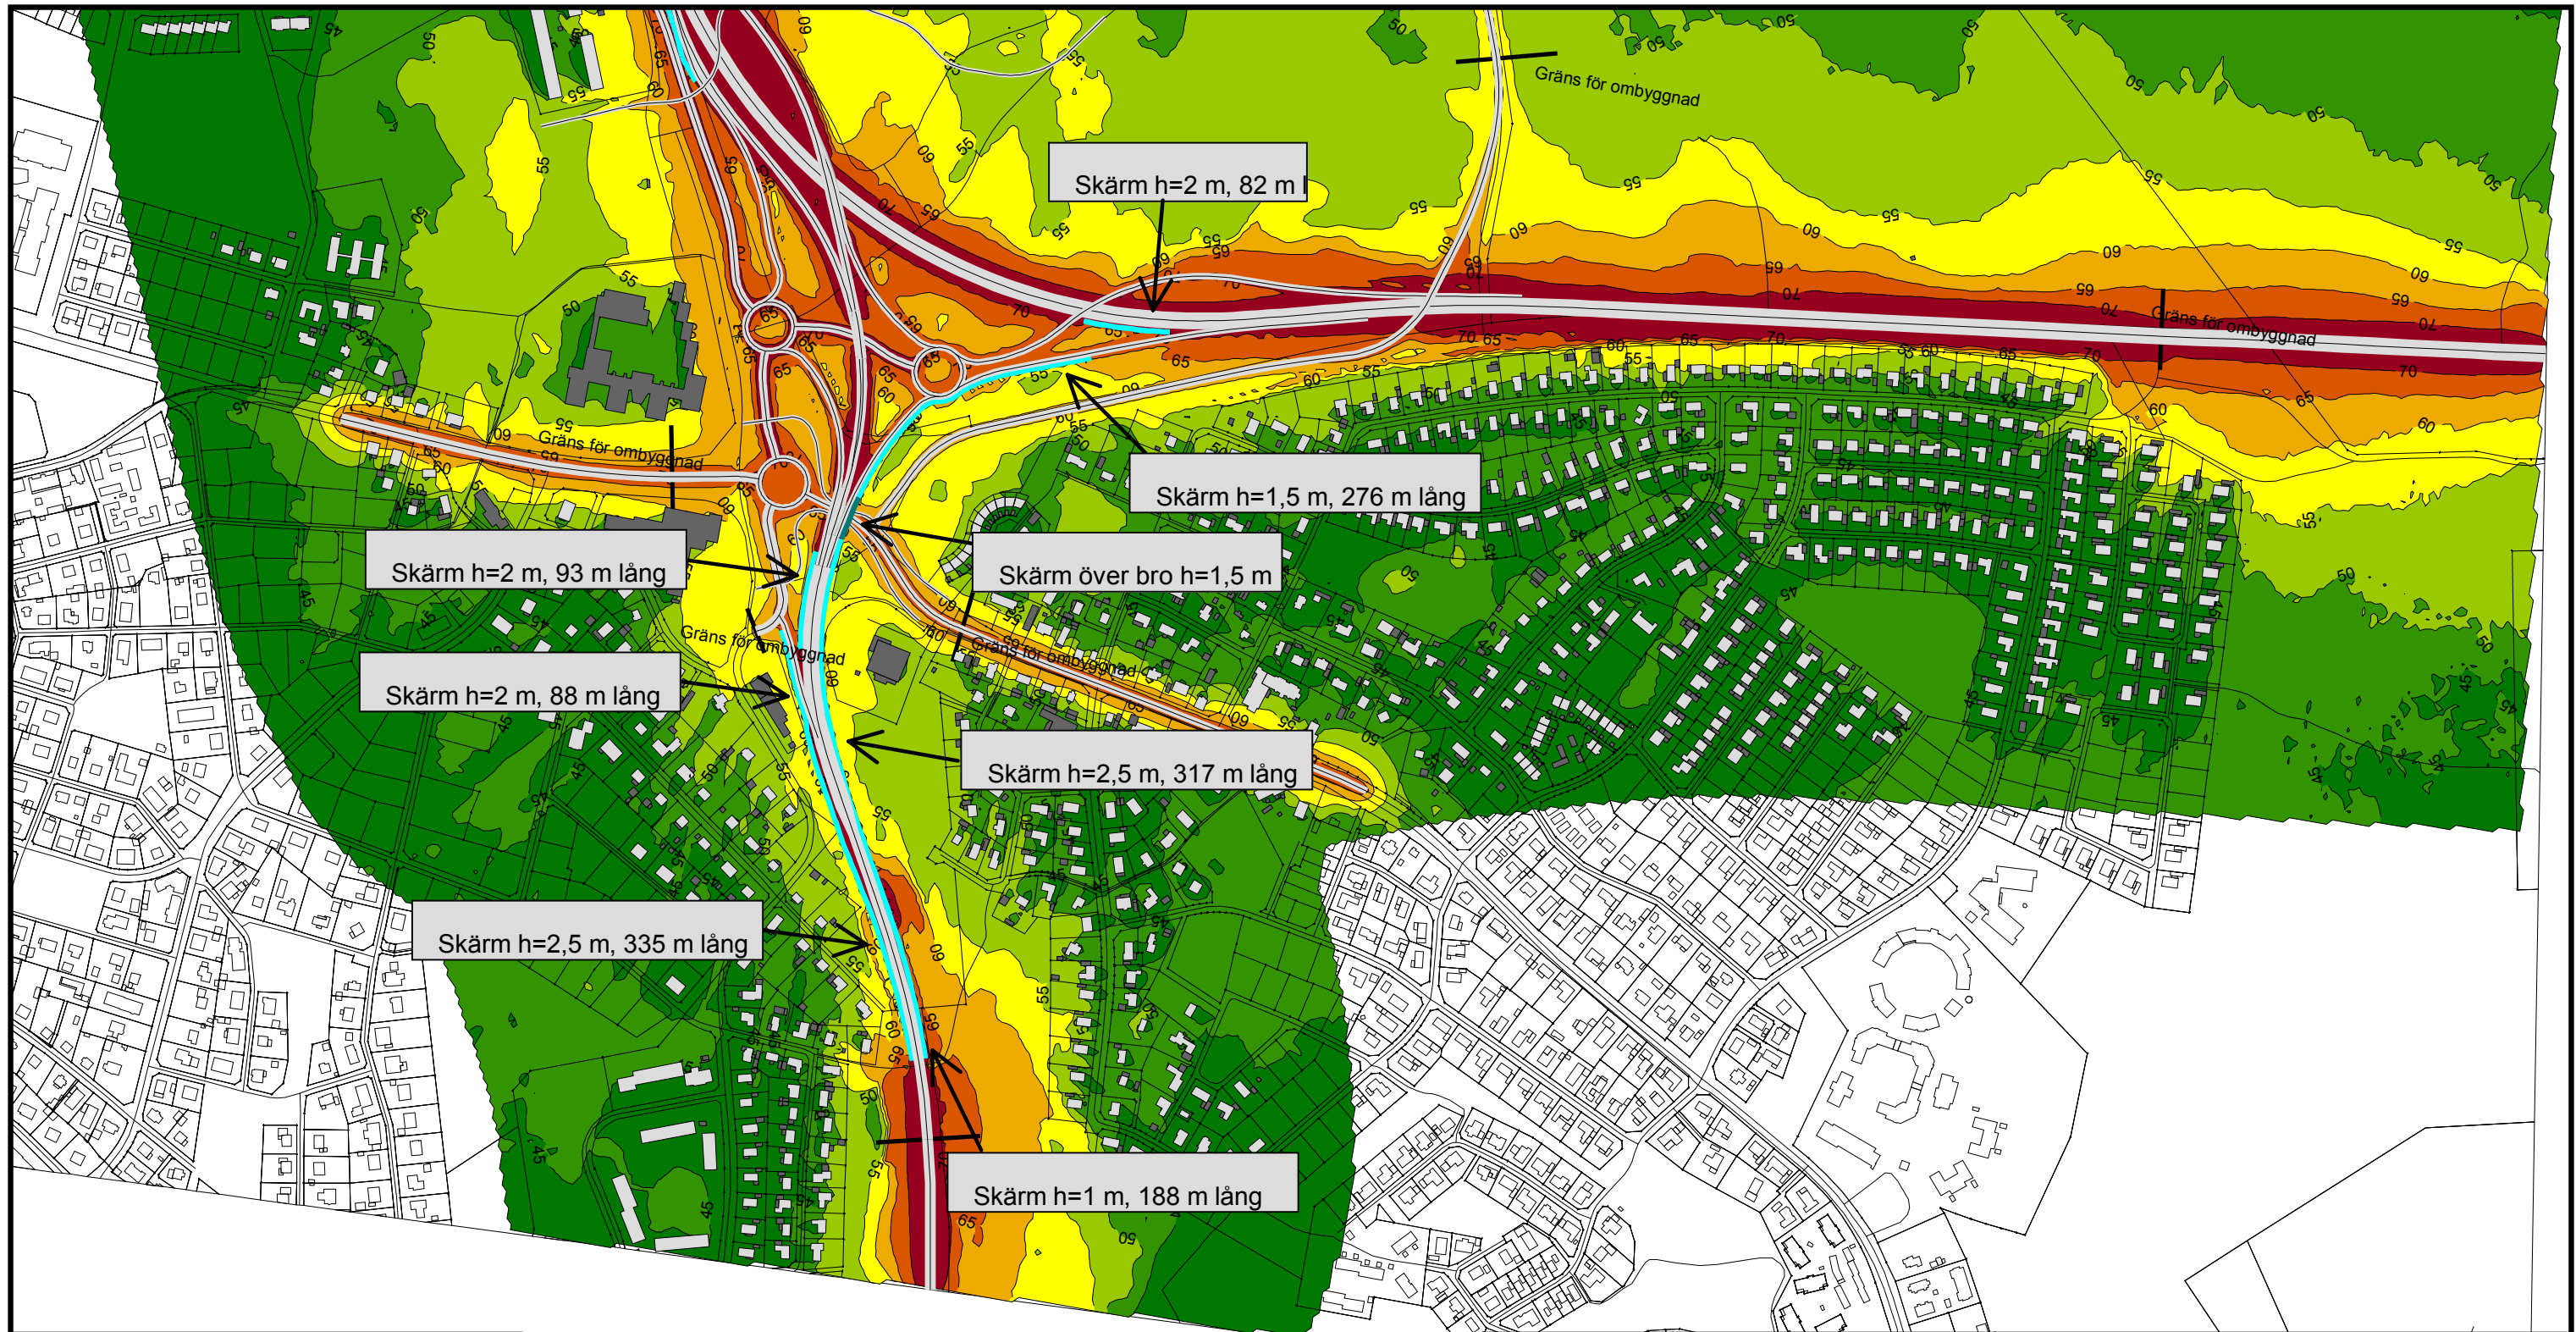

Dygnsekvivalent ljudnivå
dBA ref. 20 µPa

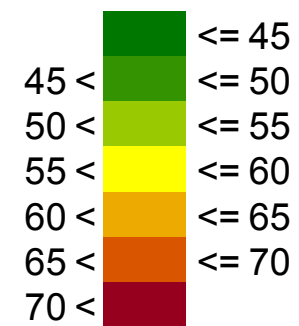


Teckenförklaring

- Bostadshus
- Övrig byggnad
- Skärm



(A3) Skala 1:6000

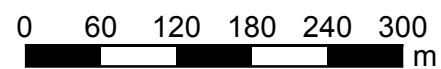

Väg 25/27


WSP Akustik
Box 2131
SE-550 02 Jönköping
Tel +46 10 7225000

Projektnr	10206743	Uppdragsledare	Reino Erixon
Handläggare	Johan Andersson	Granskad	Nina Aguilera
Ort och datum	Jönköping 2016-10-31		


Beräkning av trafikbuller från väg 25/27
Ny väganläggning, sektion 2
Trafikprognos år 2035.

Med åtgärder

Färgfält för ekvivalent ljudnivå 2 m över mark

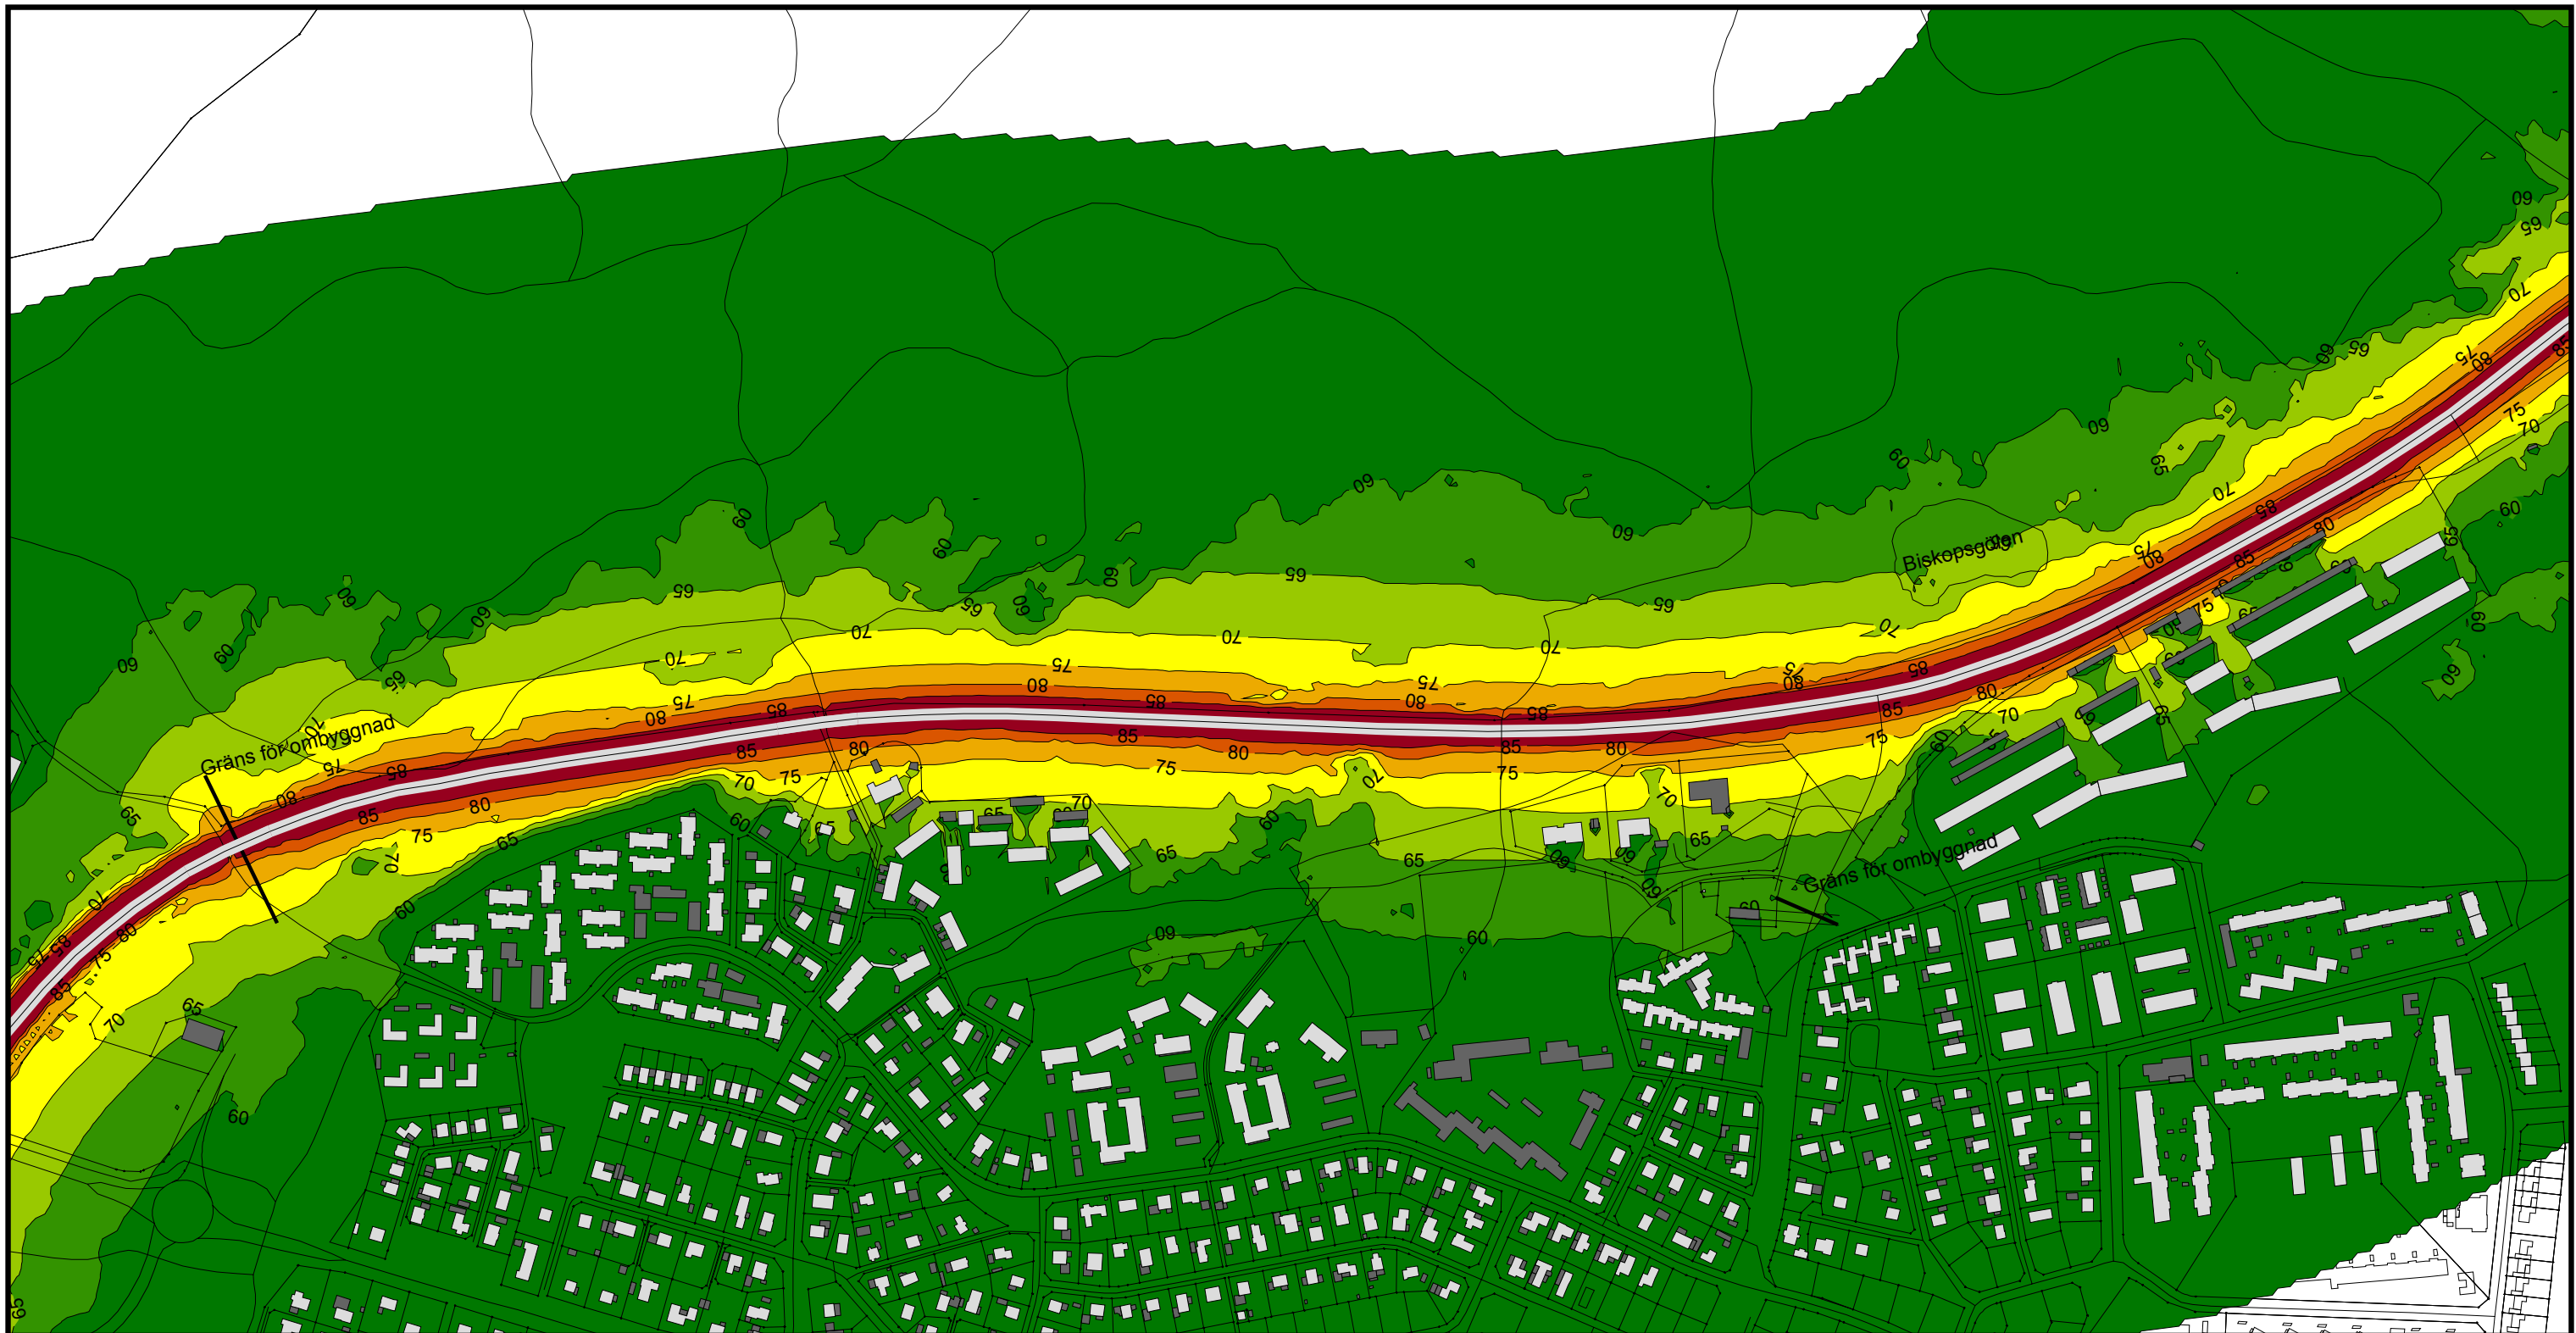

Maximal ljudnivå
dBA ref. 20 µPa

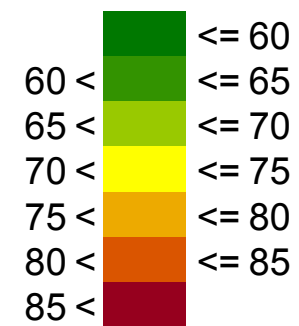


Teckenförklaring

- Bostadshus
- Övrig byggnad



(A3) Skala 1:5000

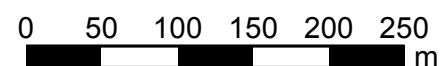

Väg 25/27

WSP Akustik
Box 2131
SE-550 02 Jönköping
Tel +46 10 7225000



Projektnr 10206743 Uppdragsledare Reino Erixon

Handläggare Johan Andersson Granskad Nina Aguilera

Ort och datum Jönköping 2016-10-31


Beräkning av trafikbuller från väg 25/27
Dagsläge, sektion 1

Beräknat med trafiksiffror enligt rapport
"Trafikprognos Växjö kommun - i samband
med ÅVS", framtagna av Tyréns

Färgfält för maximal ljudnivå 2 m över mark



Maximal ljudnivå
dBA ref. 20 µPa

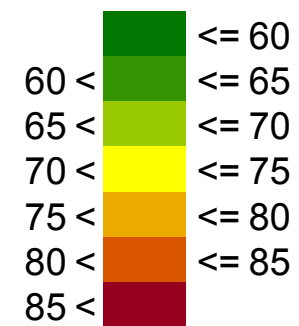


Teckenförklaring

- Bostadshus
- Övrig byggnad



(A3) Skala 1:6000

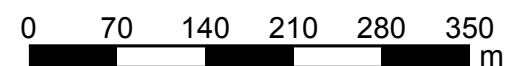

Väg 25/27

WSP Akustik
Box 2131
SE-550 02 Jönköping
Tel +46 10 7225000




Projektnr	10206743	Uppdragsledare	Reino Erixon
Handläggare	Johan Andersson	Granskad	Nina Aguilera
Ort och datum	Jönköping 2016-10-31		


Beräkning av trafikbuller från väg 25/27
Dagsläge, sektion 2

Beräknat med trafiksiffror enligt rapport
"Trafikprognos Växjö kommun - i samband
med ÅVS", framtagen av Tyréns

Färgfält för maximal ljudnivå 2 m över mark

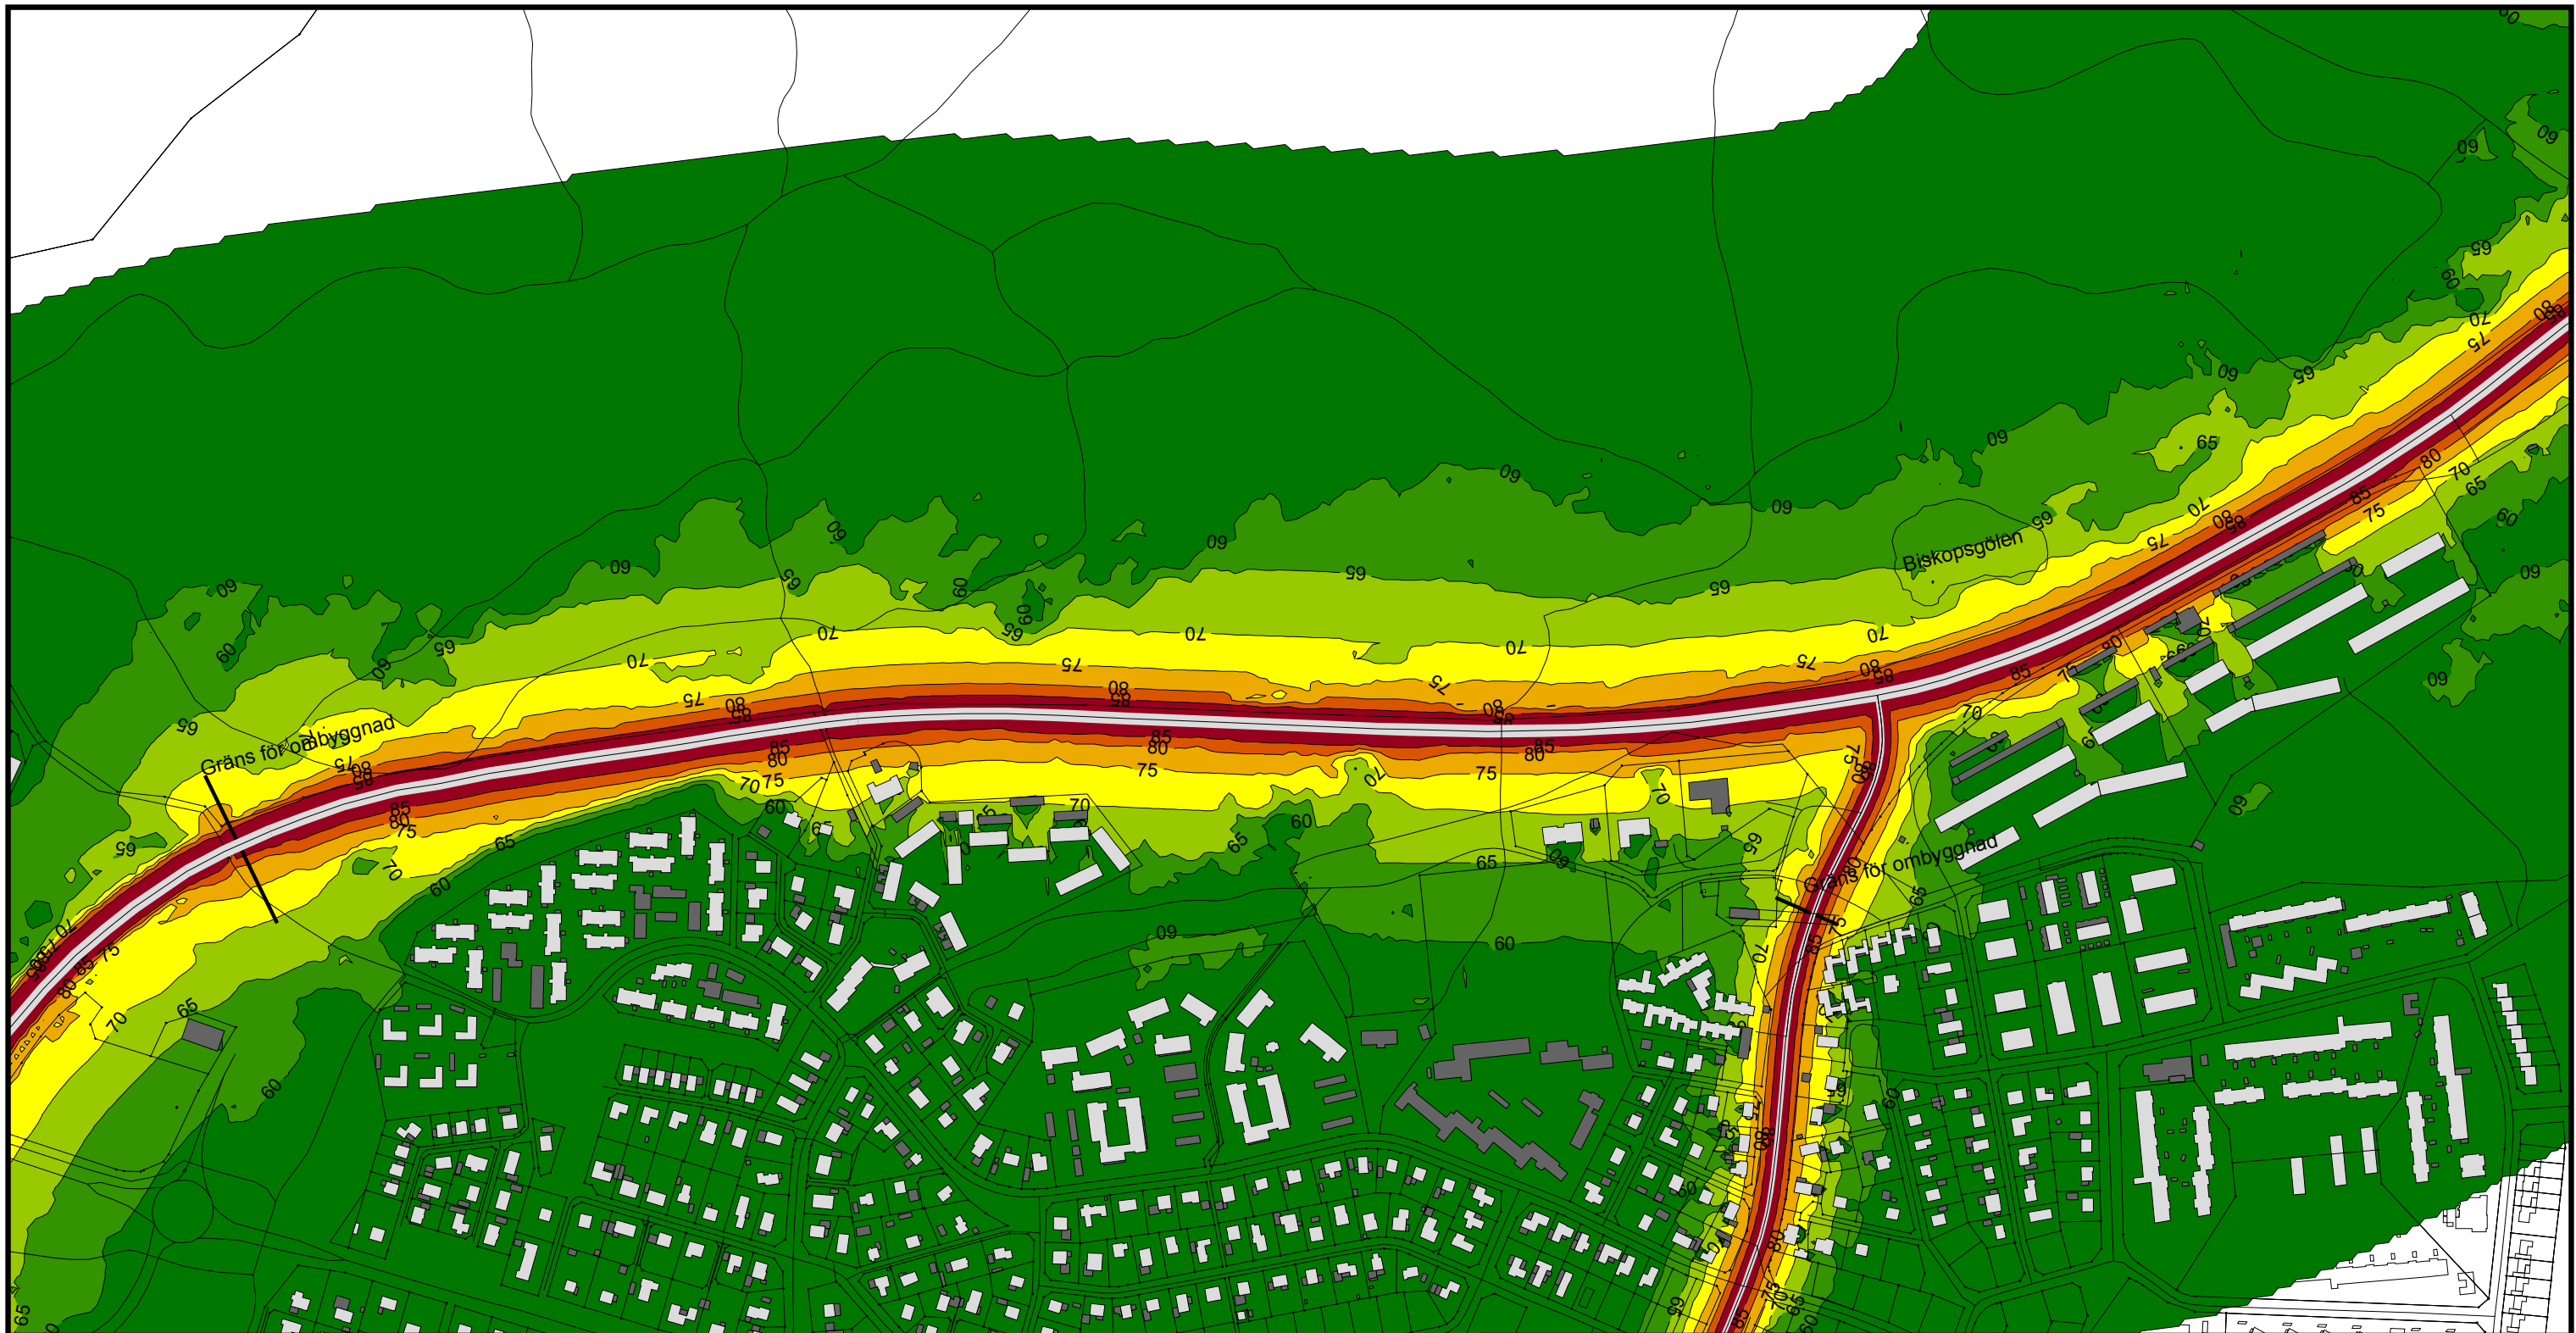

Maximal ljudnivå
dBA ref. 20 µPa

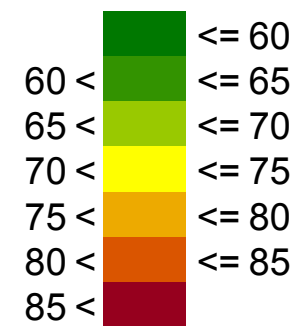


Teckenförklaring

- Bostadshus
- Övrig byggnad



(A3) Skala 1:5000

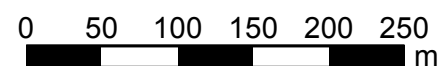

Väg 25/27

WSP Akustik
Box 2131
SE-550 02 Jönköping
Tel +46 10 7225000




Projektnr	10206743	Uppdragsledare	Reino Erixon
Handläggare	Johan Andersson	Granskad	Nina Aguilera
Ort och datum	Jönköping 2016-10-31		

Beräkning av trafikbuller från väg 25/27
Nollalternativ, sektion 1
Trafikprognos år 2035.

Färgfält för maximal ljudnivå 2 m över mark



Maximal ljudnivå
dBA ref. 20 µPa

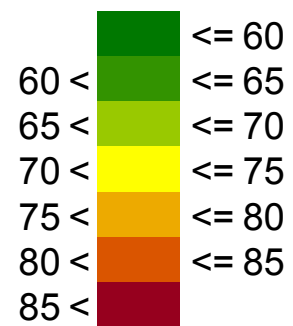


Teckenförklaring

- Bostadshus
- Övrig byggnad



(A3) Skala 1:6000

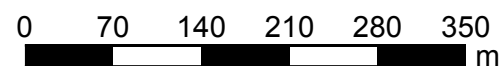

Väg 25/27


WSP Akustik
Box 2131
SE-550 02 Jönköping
Tel +46 10 7225000




Projektnr	10206743	Uppdragsledare	Reino Erixon
Handläggare	Johan Andersson	Granskad	Nina Aguilera
Ort och datum	Jönköping 2016-10-31		

Beräkning av trafikbuller från väg 25/27
Nollalternativ, sektion 2
Trafikprognos år 2035.

Färgfält för maximal ljudnivå 2 m över mark

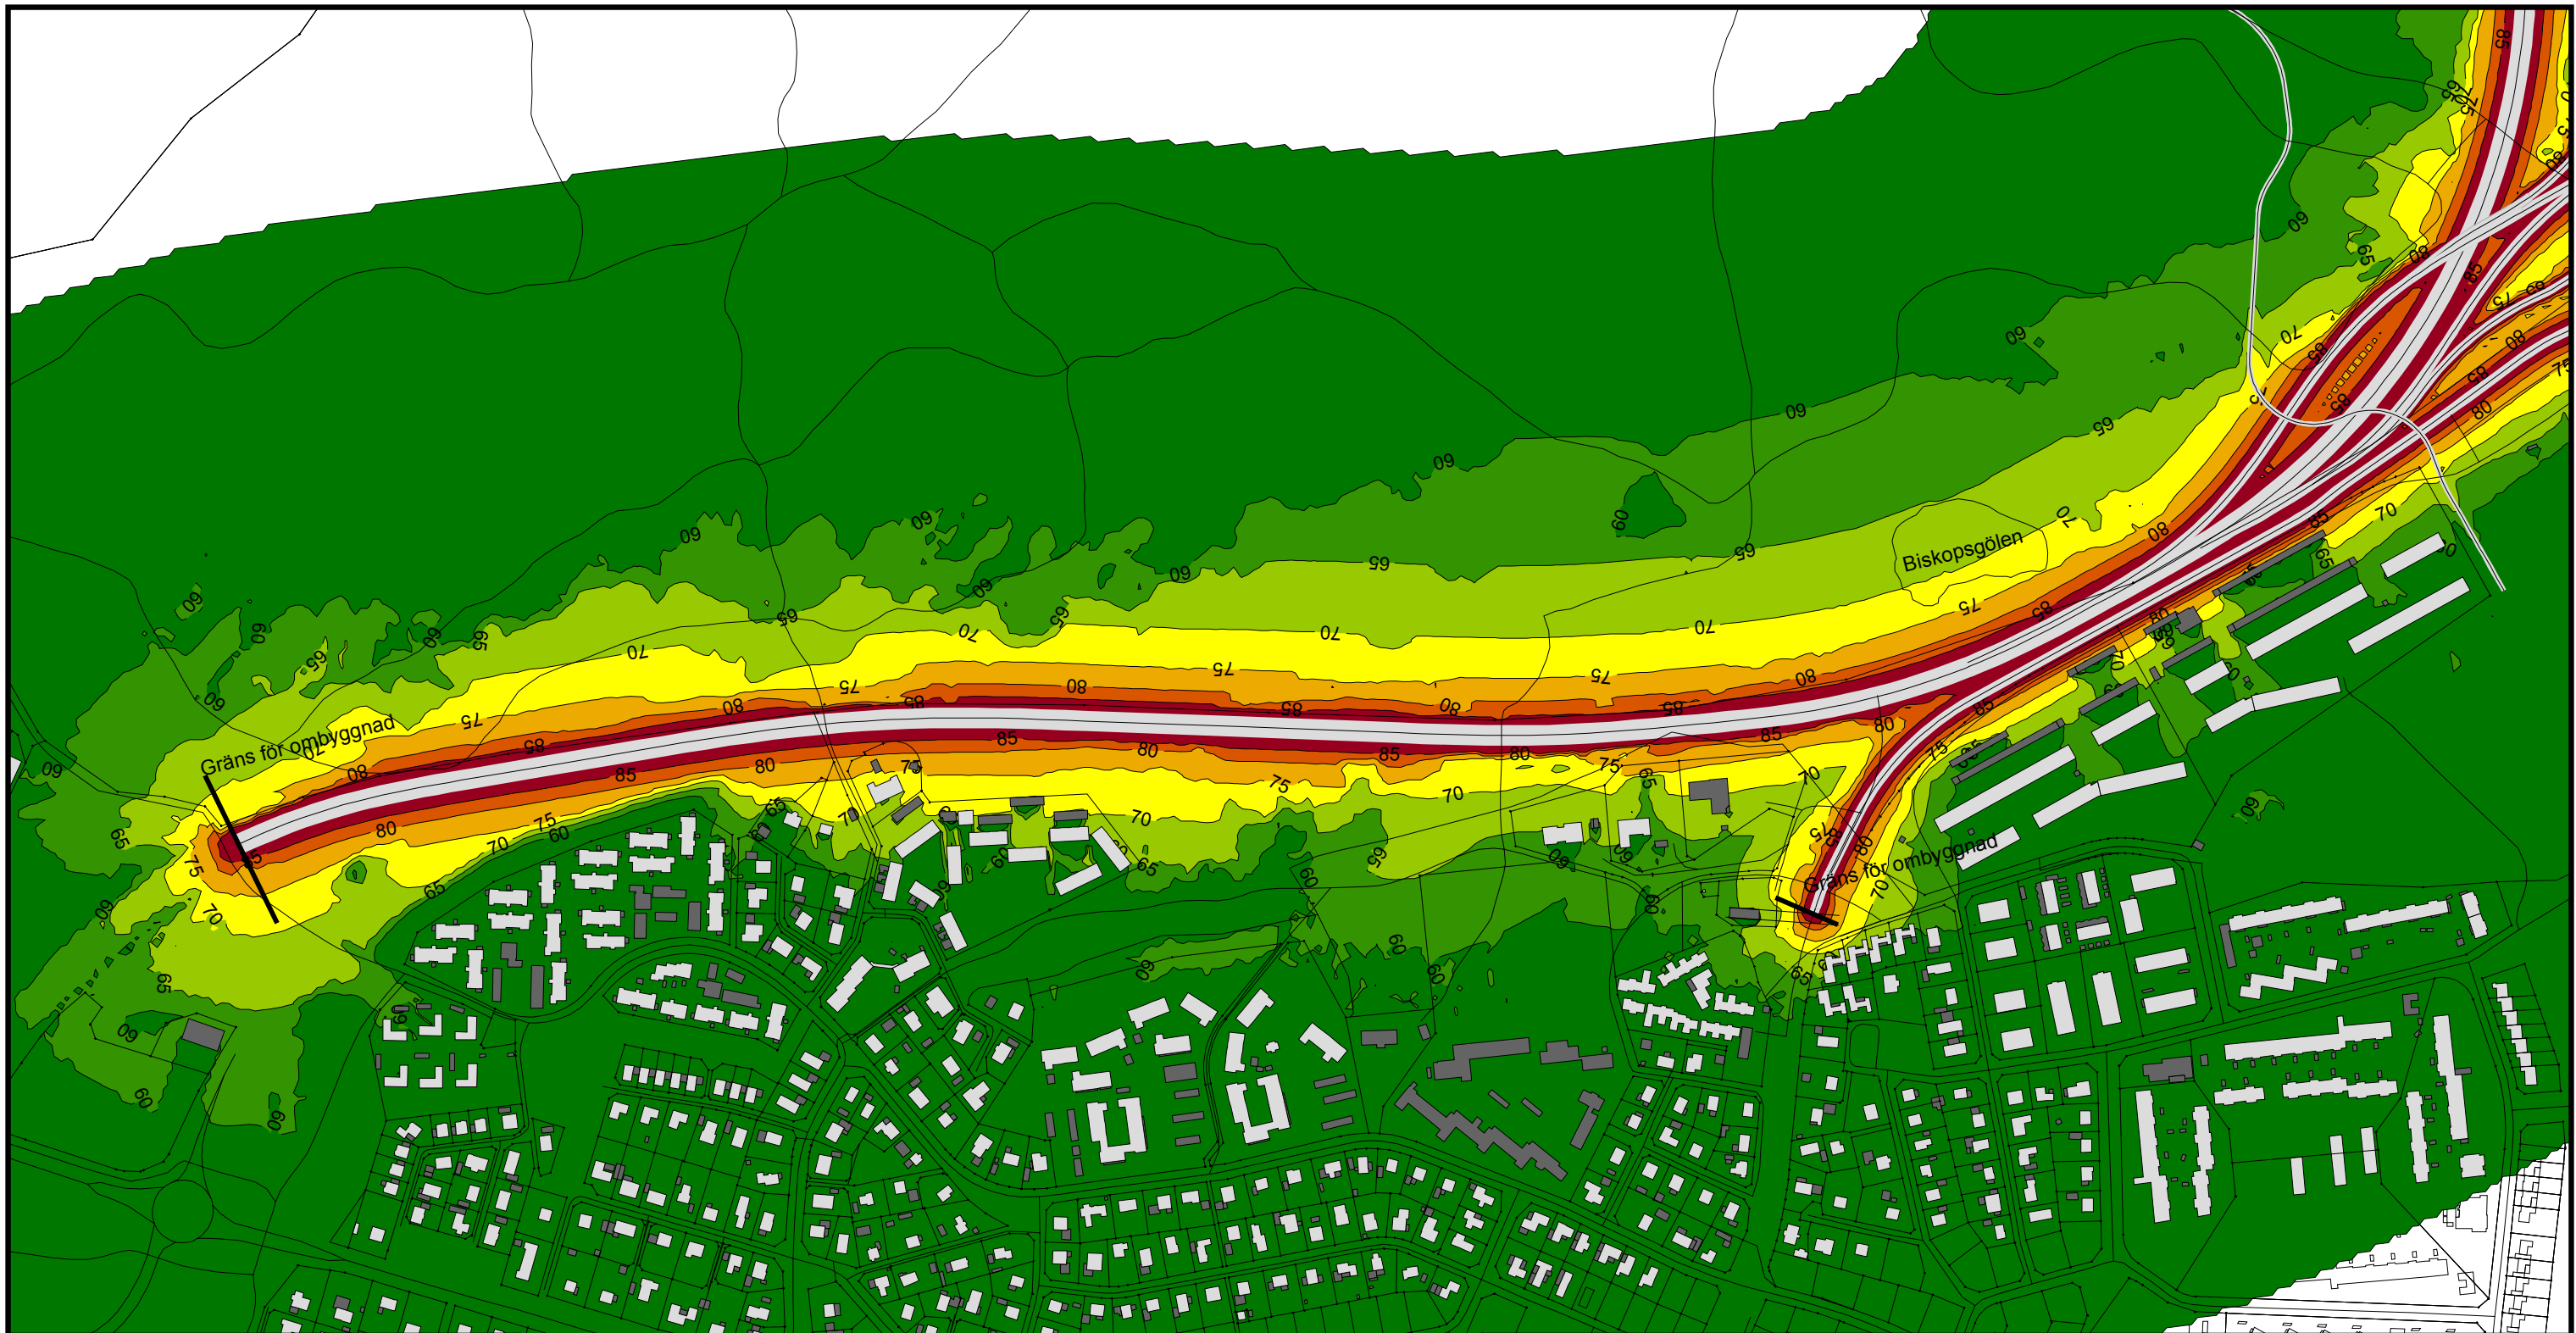

Maximal ljudnivå
dBA ref. 20 µPa

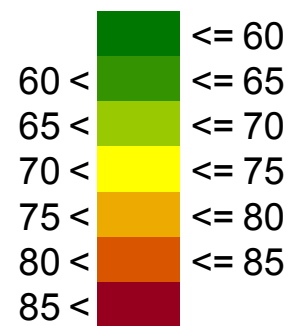


Teckenförklaring

- Bostadshus
- Övrig byggnad



(A3) Skala 1:5000

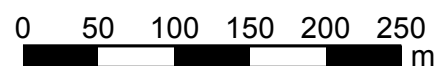

Väg 25/27

WSP Akustik
Box 2131
SE-550 02 Jönköping
Tel +46 10 7225000




Projektnr 10206743 Uppdragsledare Reino Erixon

Handläggare Johan Andersson Granskad Nina Aguilera


Ort och datum Jönköping 2016-10-31

Beräkning av trafikbuller från väg 25/27
Ny väganläggning, sektion 1
Trafikprognos år 2035.

Färgfält för maximal ljudnivå 2 m över mark

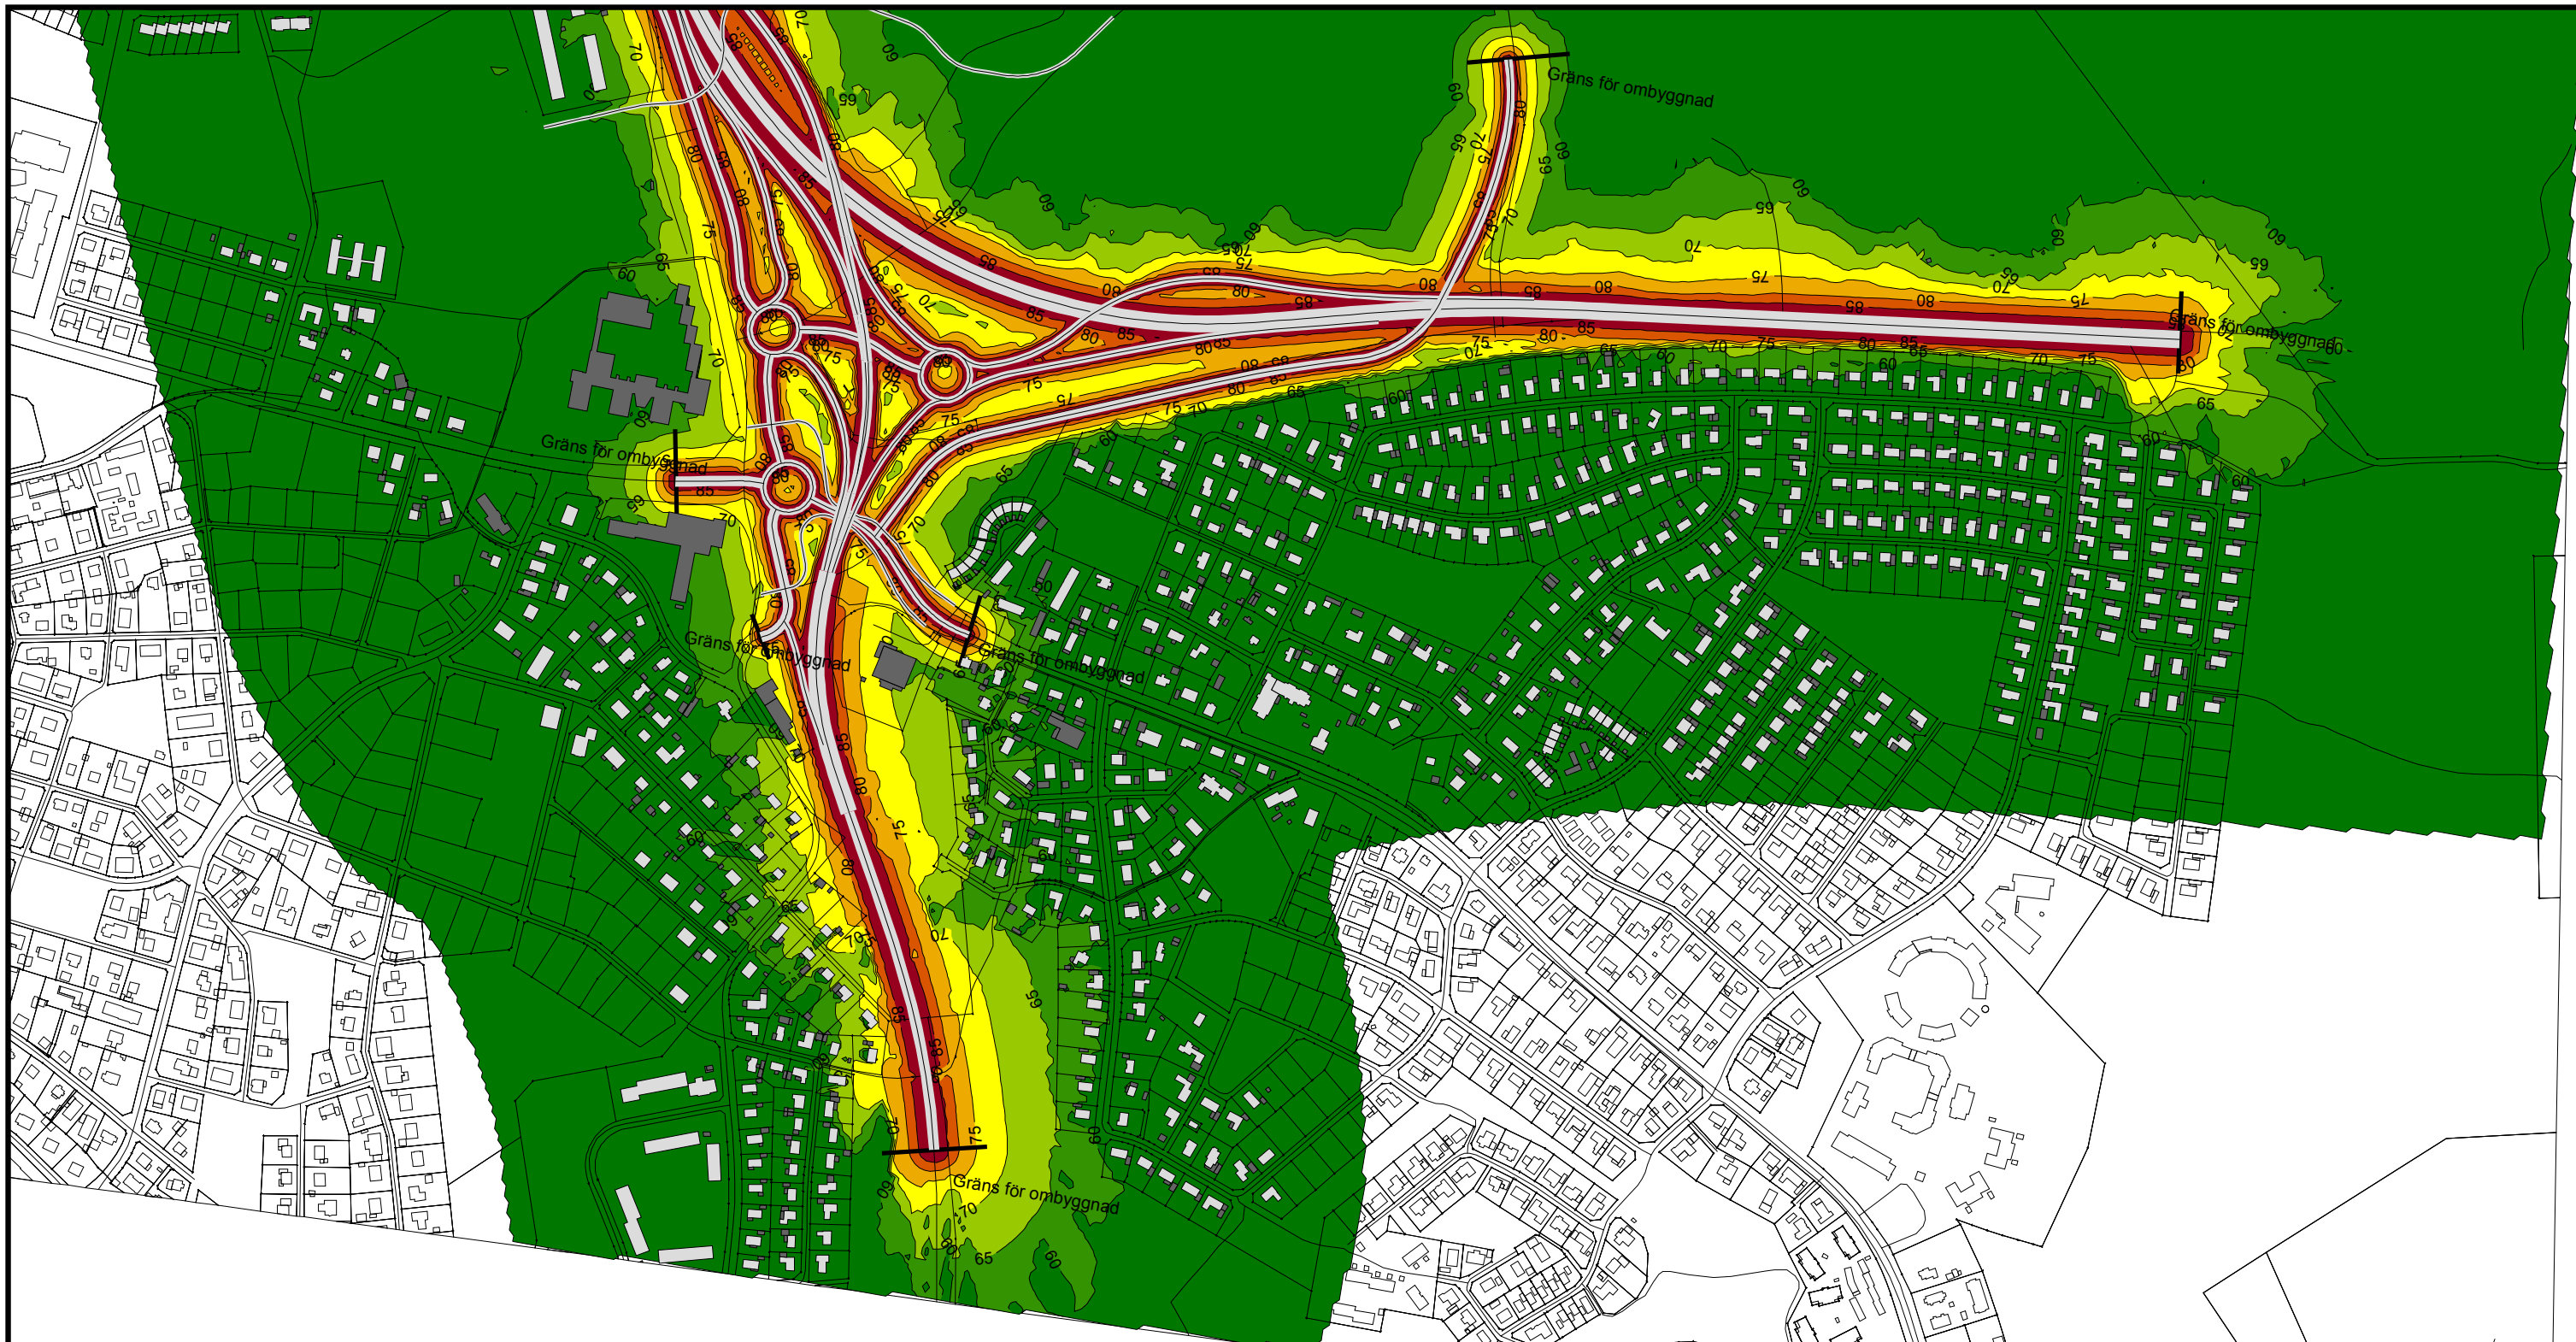

Maximal ljudnivå
dBA ref. 20 µPa

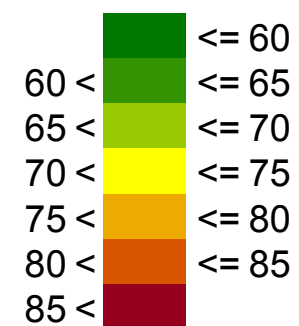


Teckenförklaring

- Bostadshus
- Övrig byggnad



(A3) Skala 1:6000

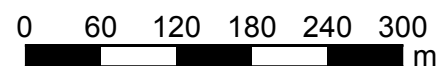

Väg 25/27

WSP Akustik
Box 2131
SE-550 02 Jönköping
Tel +46 10 7225000




Projektnr 10206743 Uppdragsledare Reino Erixon

Handläggare Johan Andersson Granskad Nina Aguilera


Ort och datum Jönköping 2016-10-31

Beräkning av trafikbuller från väg 25/27
Ny väganläggning, sektion 2
Trafikprognos år 2035.

Färgfält för maximal ljudnivå 2 m över mark

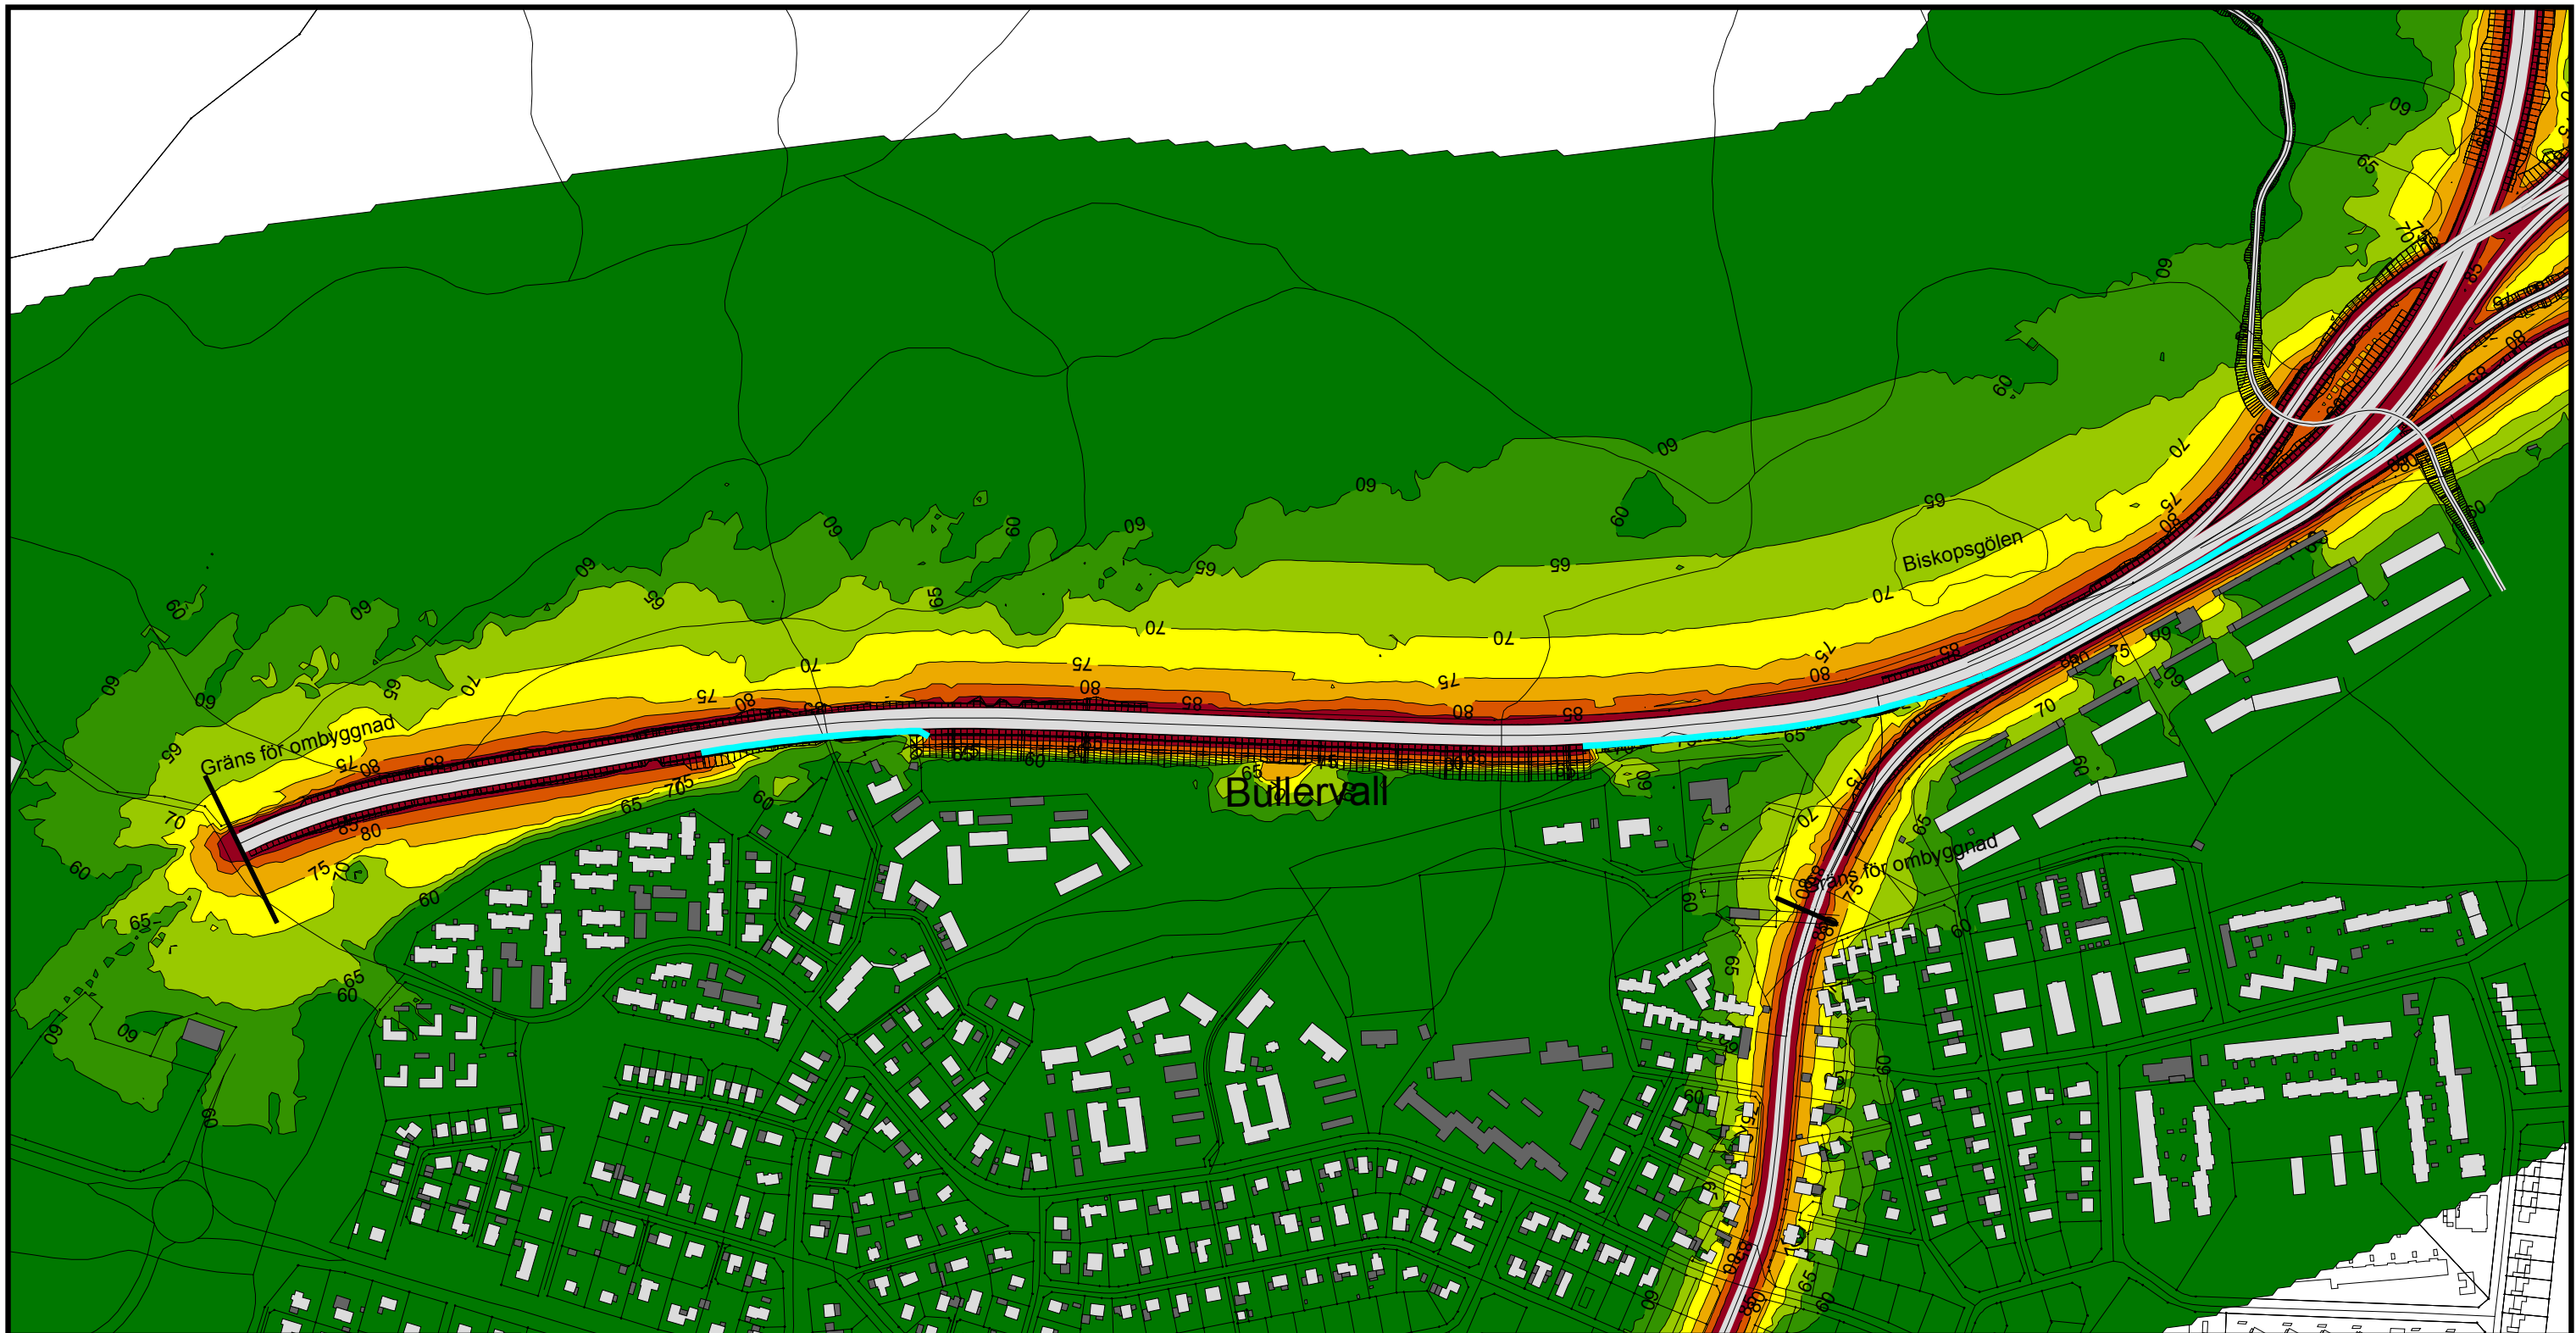

Maximal ljudnivå
dBA ref. 20 µPa

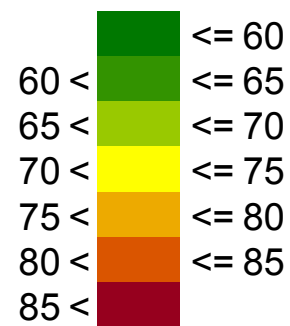


Teckenförklaring

- Bostadshus
- Övrig byggnad
- Skärm



(A3) Skala 1:5000

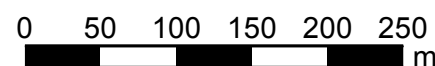

Väg 25/27

WSP Akustik
Box 2131
SE-550 02 Jönköping
Tel +46 10 7225000



Projektnr 10206743 Uppdragsledare Reino Erixon


Handläggare Johan Andersson Granskad Nina Aguilera

Ort och datum Jönköping 2016-10-31


Beräkning av trafikbuller från väg 25/27
Ny väganläggning, sektion 1
Trafikprognos år 2035.

Med åtgärder

Färgfält för maximal ljudnivå 2 m över mark
För föreslagna åtgärder, se bilaga 7.

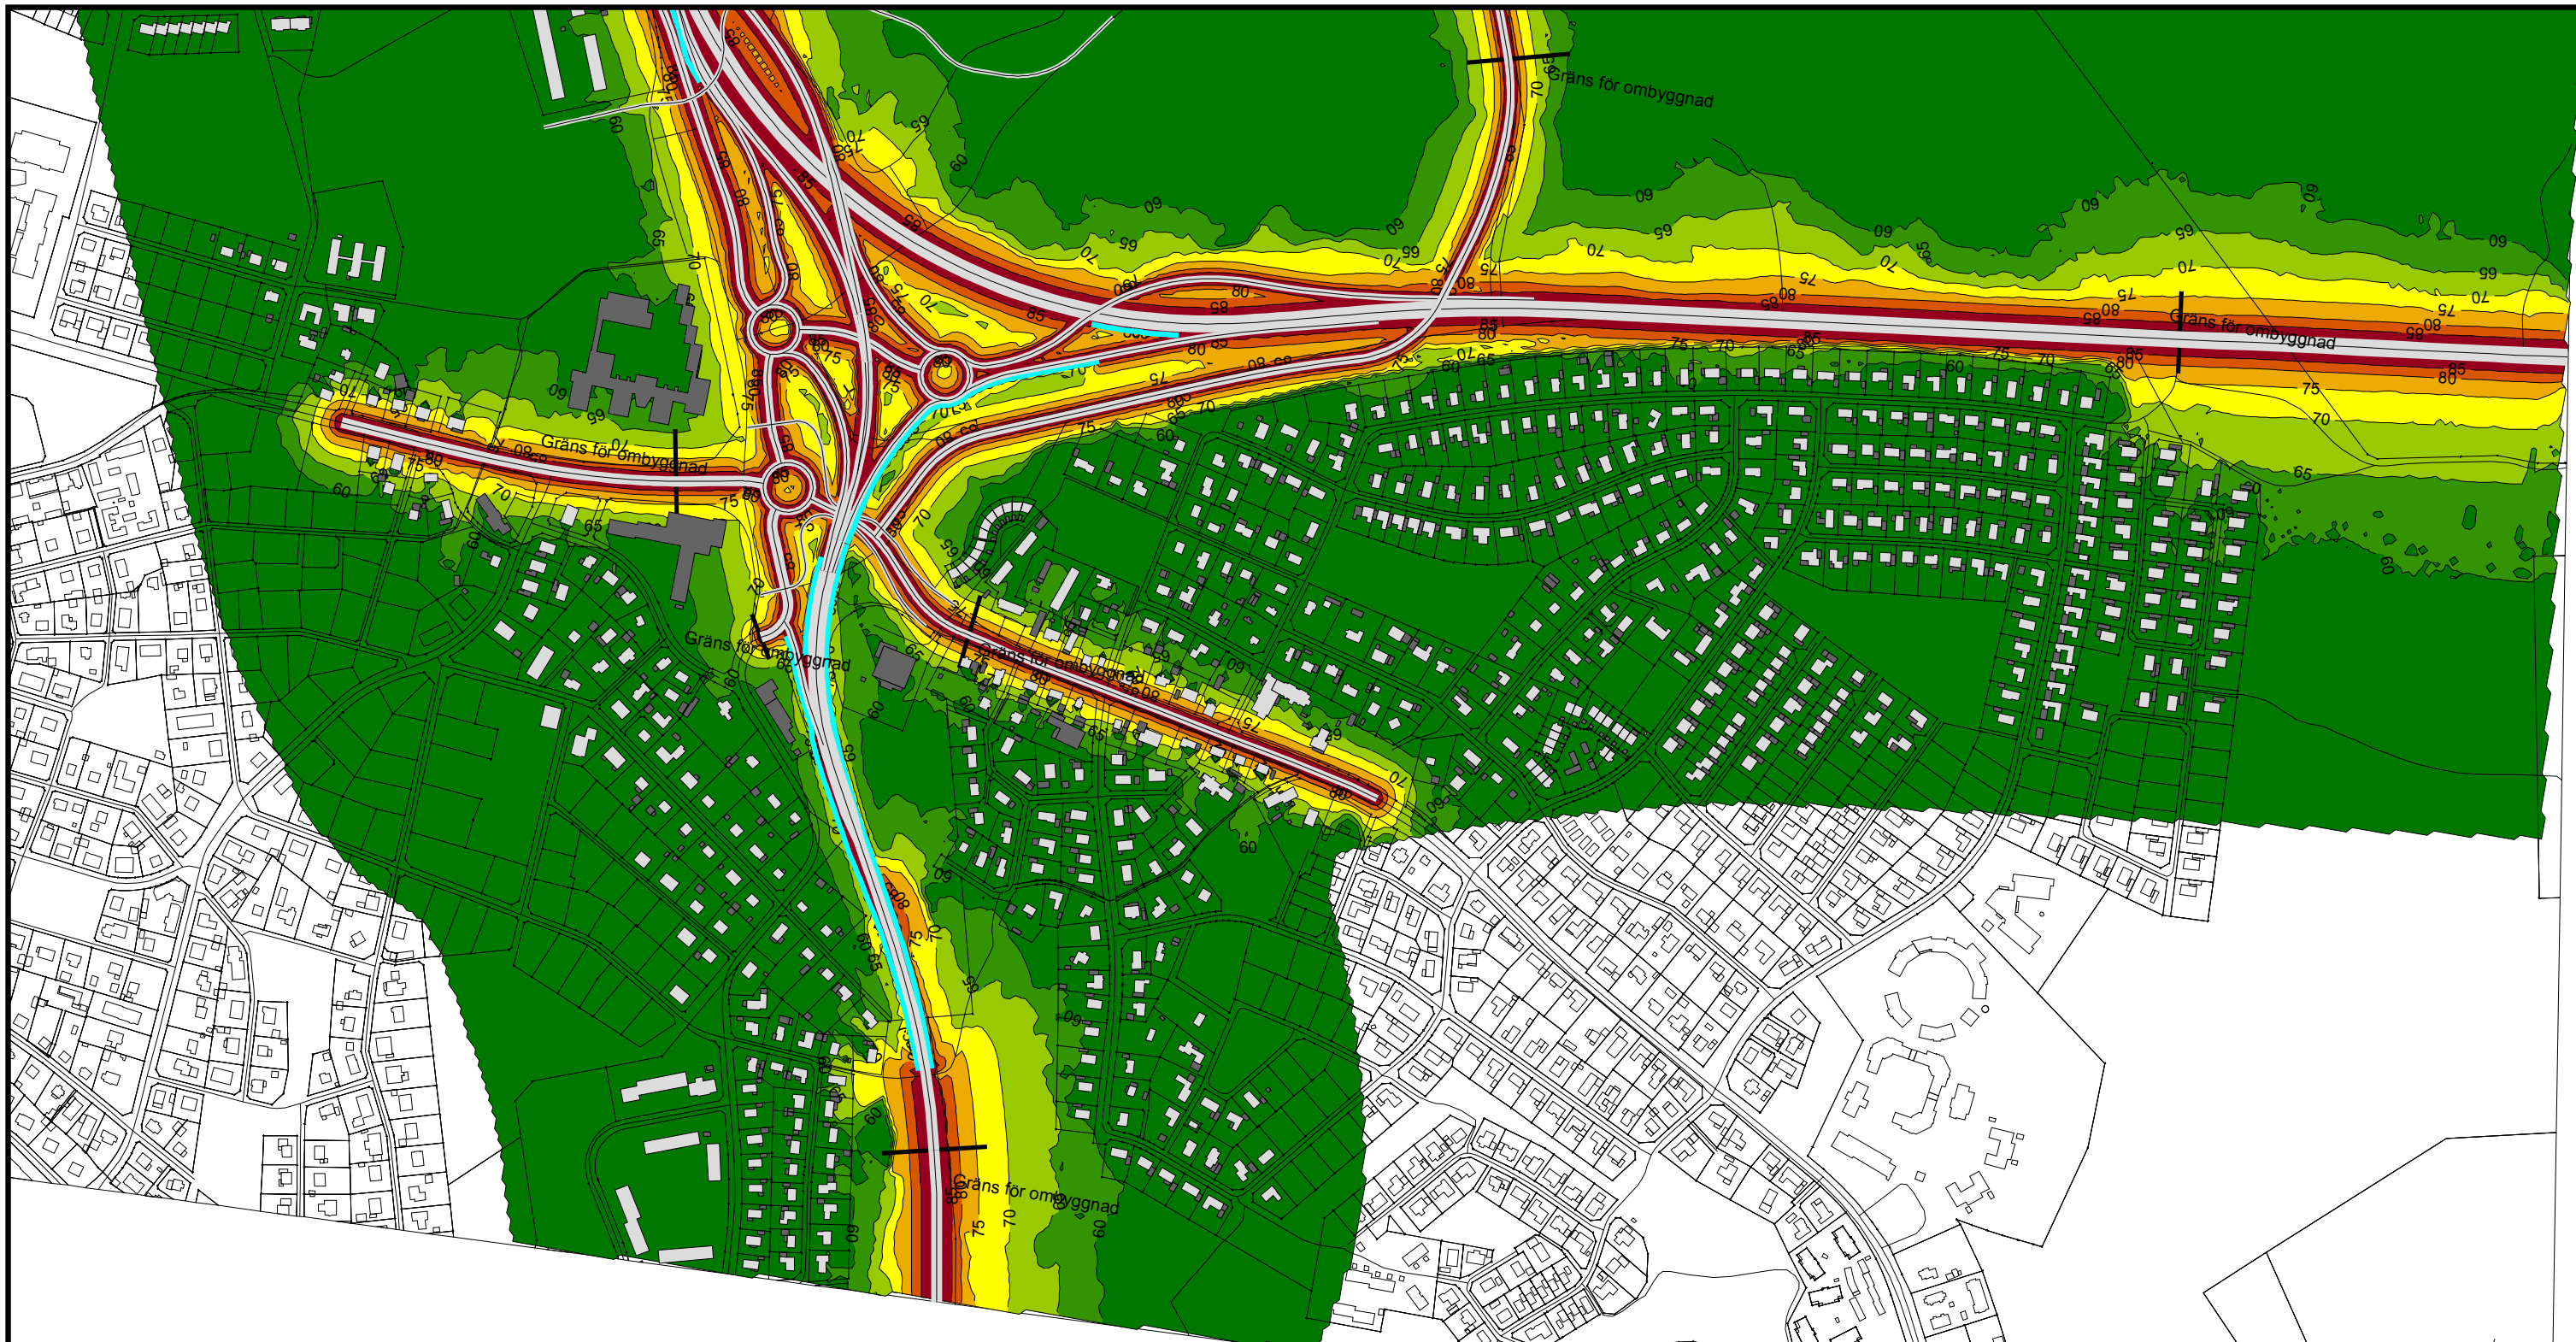

Maximal ljudnivå
dBA ref. 20 µPa

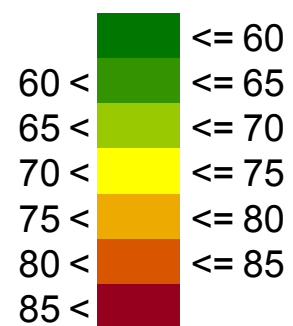


Teckenförklaring

- Bostadshus
- Övrig byggnad
- Skärm



(A3) Skala 1:6000

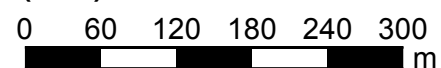

Väg 25/27

WSP Akustik
Box 2131
SE-550 02 Jönköping
Tel +46 10 7225000



Projektnr 10206743 Uppdragsledare Reino Erixon


Handläggare Johan Andersson Granskad Nina Aguilera

Ort och datum Jönköping 2016-10-31


Beräkning av trafikbuller från väg 25/27
Ny väganläggning, sektion 2
Trafikprognos år 2035.

Med åtgärder

Färgfält för maximal ljudnivå 2 m över mark
För föreslagna åtgärder, se bilaga 8.

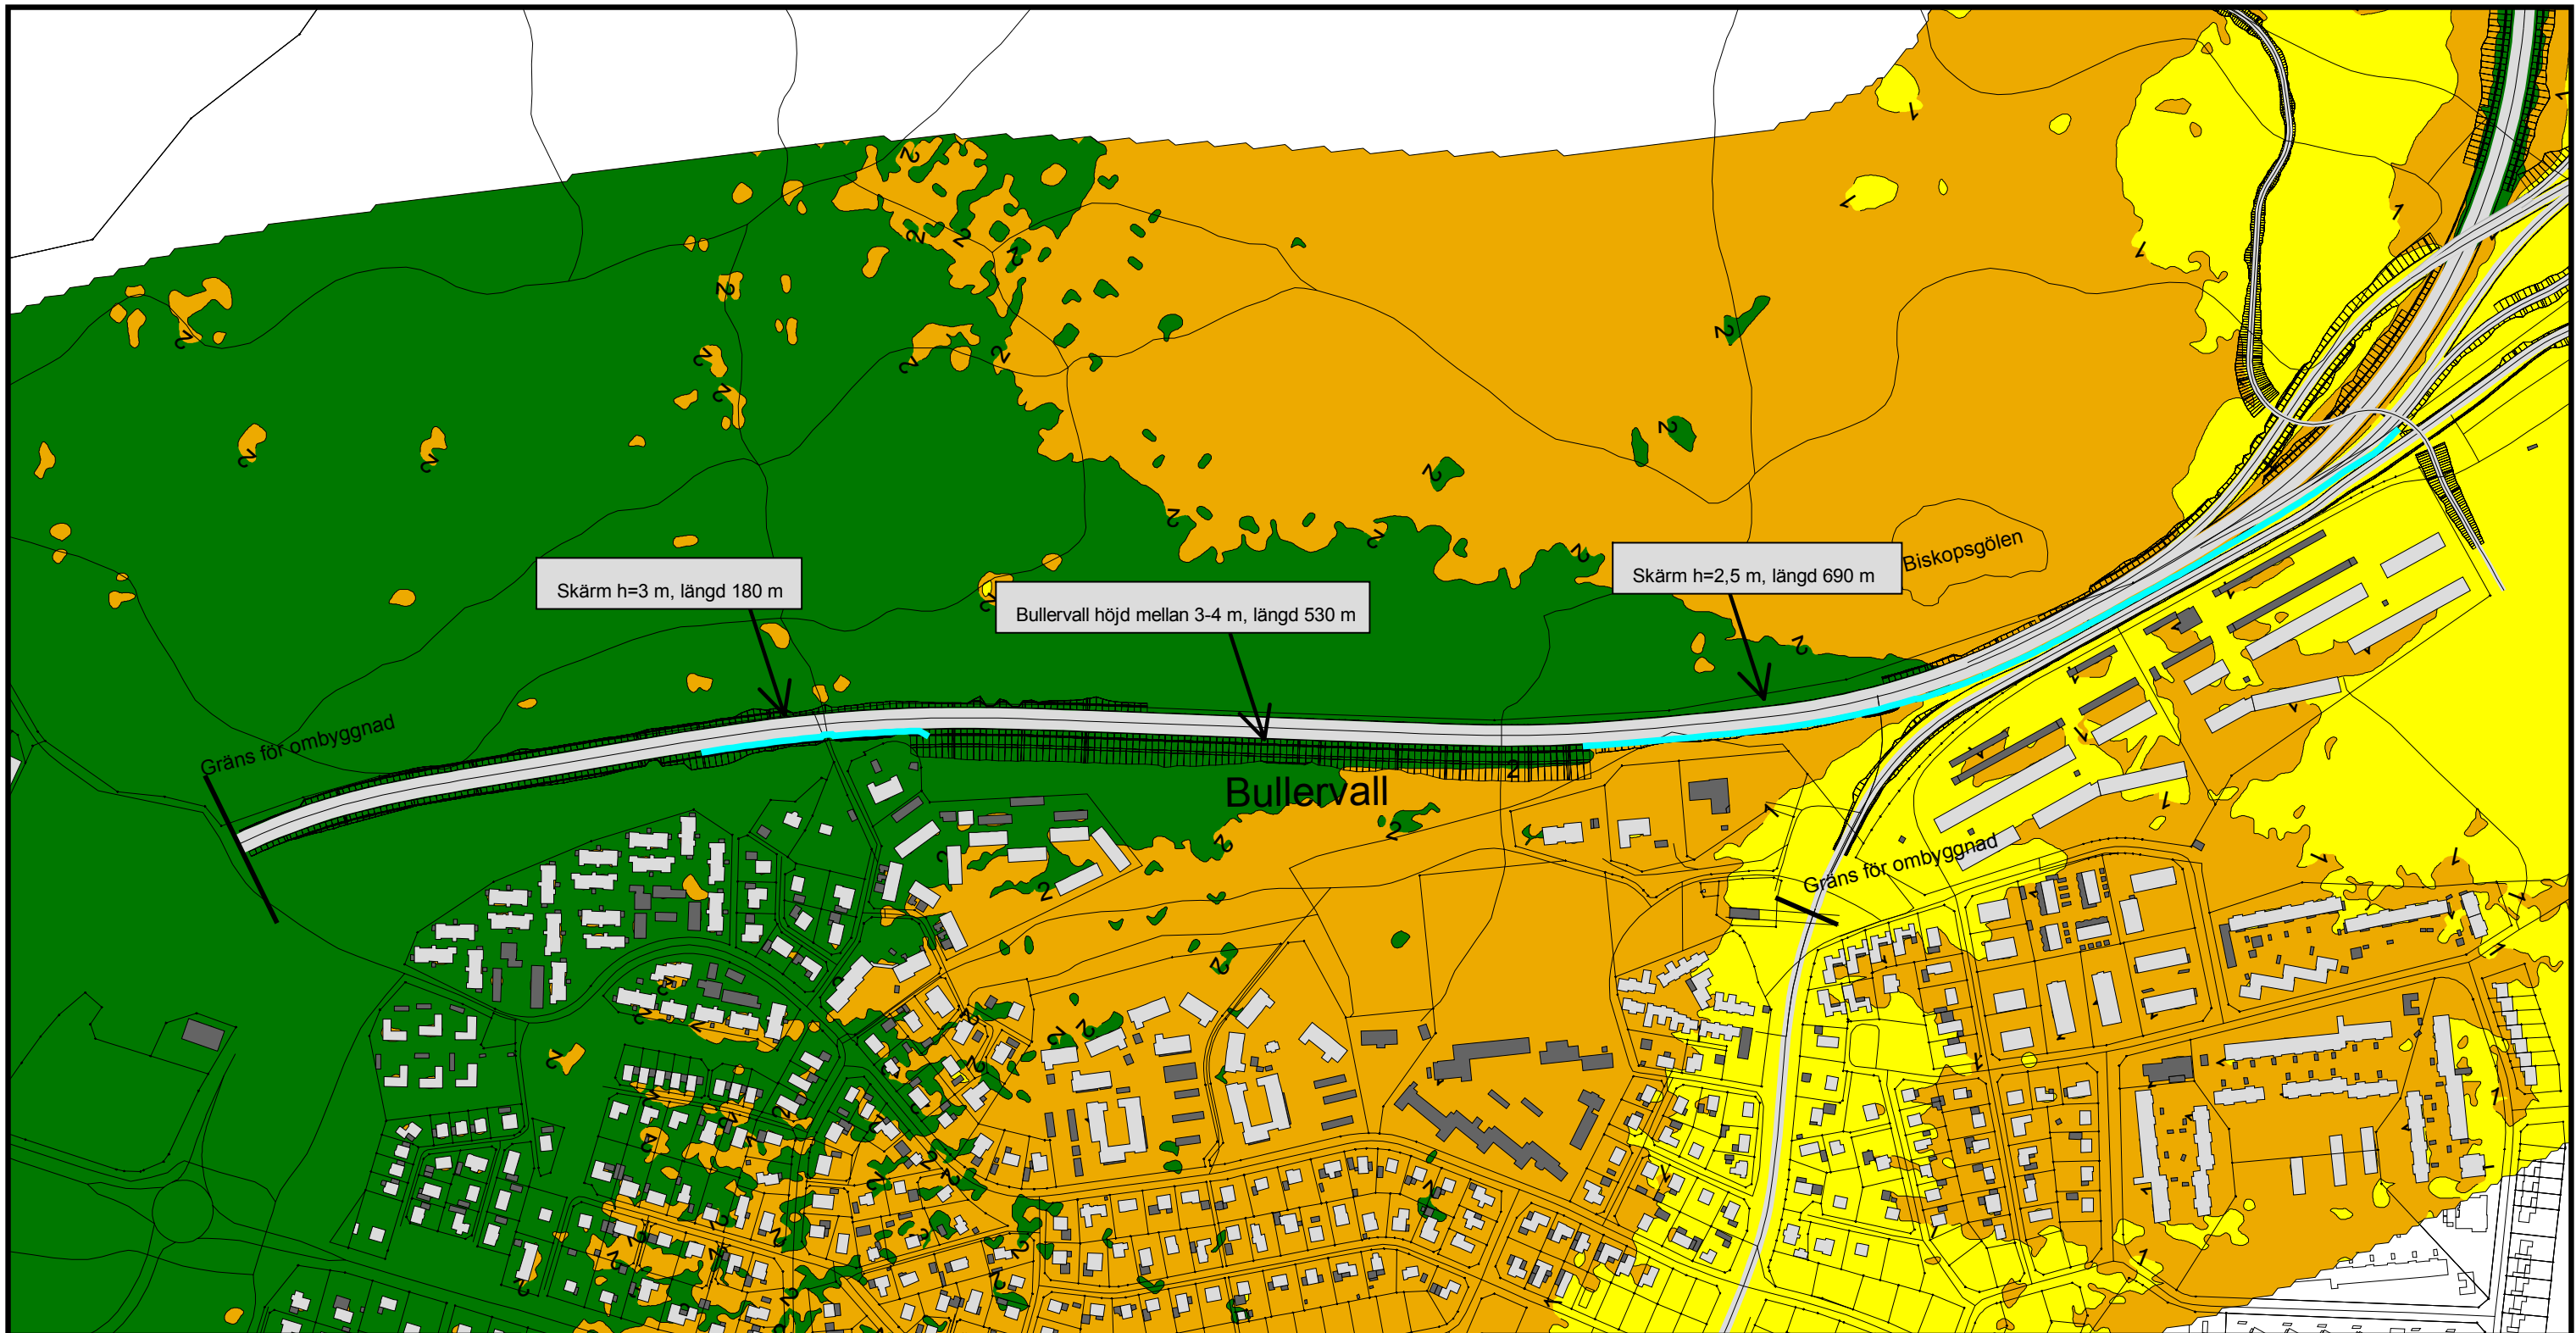

Skillnad i ljudnivå
dBA ref. 20 µPa

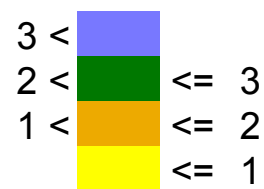


Teckenförklaring

- Bostadshus
- Övrig byggnad
- Skärm



(A3) Skala 1:5000

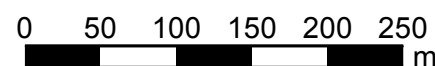

Väg 25/27

WSP Akustik
Box 2131
SE-550 02 Jönköping
Tel +46 10 7225000




Projektnr	10206743	Uppdragsledare	Reino Erixon
-----------	----------	----------------	--------------

Handläggare	Johan Andersson	Granskad	Nina Aguilera
-------------	-----------------	----------	---------------


Ort och datum Jönköping 2017-02-02

Beräkning av trafikbuller från väg 25/27
Ny väganläggning, sektion 1
Trafikprognos år 2035.

Färgfält visar skillnad mellan 100 km/h
resp. 80 km/h på väg 25.

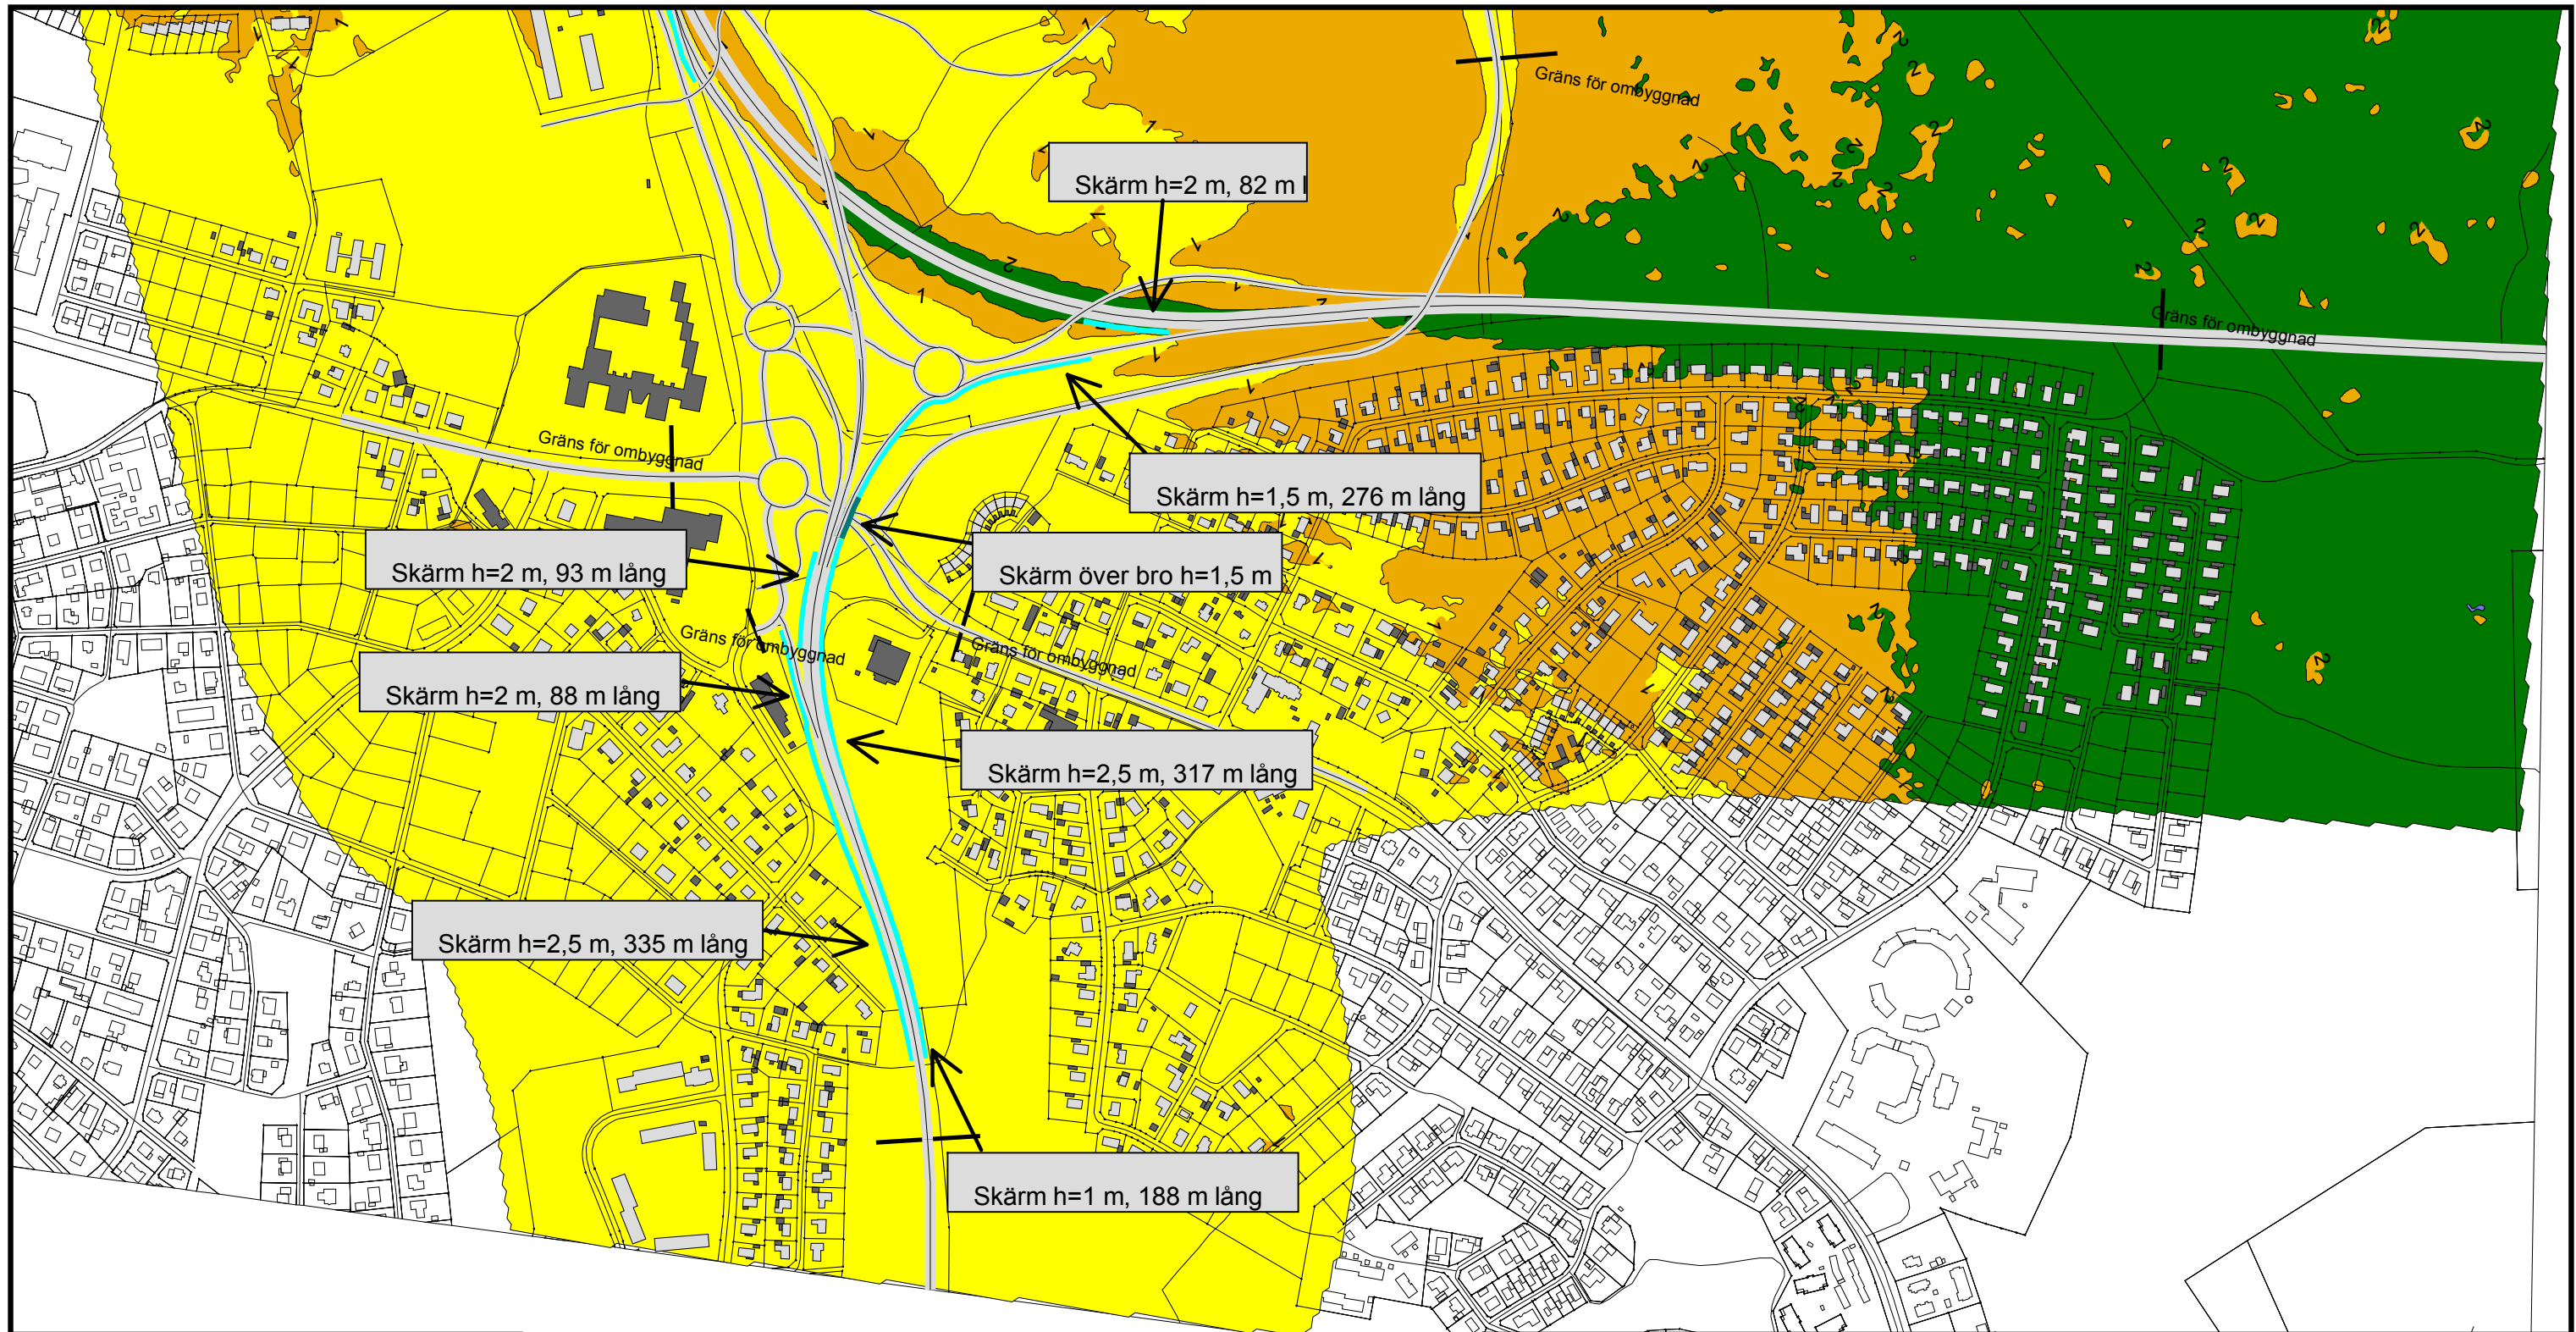

Skillnad i ljudnivå
dBA ref. 20 µPa

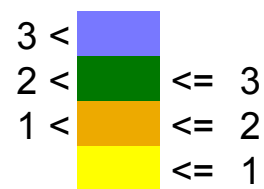


Teckenförklaring

- Bostadshus
- Övrig byggnad
- Skärm



(A3) Skala 1:6000

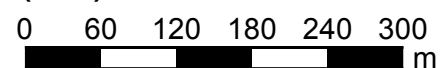

Väg 25/27

WSP Akustik
Box 2131
SE-550 02 Jönköping
Tel +46 10 7225000



Projektnr 10206743 Uppdragsledare Reino Erixon

Handläggare Johan Andersson Granskad Nina Aguilera

Ort och datum Jönköping 2017-02-02

Beräkning av trafikbuller från väg 25/27
Ny väganläggning, sektion 2
Trafikprognos år 2035.

Färgfält visar skillnad mellan 100 km/h
resp. 80 km/h för väg 25.

Fastighetsbeteckning	Sektion	Våning	Ljudnivå vid fasad							
			L _{Aeq} dB(A)				L _{AFmax} dB(A)			
			Nuläge	Nollalternativ	Föreslaget alternativ	Föreslaget alt. med åtgärd	Nuläge	Nollalternativ	Föreslaget alternativ	Föreslaget alt. med åtgärd
Björkhagen 3	Norr om Lillestadsvägen	1	57	58	60	53	68	68	70	56
Björkhagen 3	Norr om Lillestadsvägen	2	60	61	63	55	69	69	70	58
Björkhagen 4	Norr om Lillestadsvägen	1	57	58	59	53	68	68	68	57
Björkhagen 4	Norr om Lillestadsvägen	2	60	61	62	57	68	68	69	60
Enbäret 6	Prebendevägen	1	51	54	55	52	53	63	63	63
Enbäret 6	Prebendevägen	2	53	56	57	54	57	64	63	63
Enbäret 37	Prebendevägen	1	52	56	56	54	55	66	65	65
Enbäret 38	Prebendevägen	1	52	57	57	55	55	67	68	68
Enbäret 39	Prebendevägen	1	52	58	58	57	56	69	68	70
Enbäret 40	Prebendevägen	1	54	61	58	60	57	75	69	76
Grustäkten 8	Området Öster, Väst om väg 27	1	52	53	54	48	63	64	64	53
Grustäkten 8	Området Öster, Väst om väg 27	2	54	55	57	50	64	64	66	54
Grönkullan 1	Högstorp, söder om Högstorp svägen	1	58	58	57	59	74	75	74	75
Grönkullan 1	Högstorp, söder om Högstorp svägen	2	59	59	58	59	74	74	74	75
Grönkullan 2	Högstorp, söder om Högstorp svägen	1	58	59	54	59	75	75	65	75
Grönkullan 2	Högstorp, söder om Högstorp svägen	2	59	59	56	59	75	75	67	75
Grönkullan 6	Högstorp, söder om Högstorp svägen	1	54	55	58	51	63	63	64	59
Grönkullan 6	Högstorp, söder om Högstorp svägen	2	55	57	59	53	65	66	63	66
Gulmäran 2	Området Öster, Väst om väg 27	1	55	56	57	49	66	66	67	54
Gulmäran 2	Området Öster, Väst om väg 27	2	57	58	59	51	66	67	68	55
Gulmäran 3	Området Öster, Väst om väg 27	1	57	59	57	51	68	68	64	56
Gulmäran 3	Området Öster, Väst om väg 27	2	59	61	60	53	68	68	67	57
Gulmäran 3	Området Öster, Väst om väg 27	3	60	61	62	54	68	68	69	59
Gulmäran 4	Området Öster, Väst om väg 27	1	59	61	59	51	70	70	68	56
Gulmäran 4	Området Öster, Väst om väg 27	2	61	62	61	53	70	70	69	58
Gulmäran 5	Området Öster, Väst om väg 27	1	62	63	61	54	71	72	69	59
Gulmäran 5	Området Öster, Väst om väg 27	2	62	64	64	55	71	72	72	61
Gulmäran 6	Området Öster, Väst om väg 27	1	64	65	64	55	75	75	76	61
Gulmäran 7, Skyttegatan 33	Området Öster, Väst om väg 27	1	55	56	55	53	67	67	65	65
Gulmäran 7, Skyttegatan 33	Området Öster, Väst om väg 27	2	58	59	59	56	68	68	69	68
Gulmäran 12	Området Öster, Väst om väg 27	1	48	49	51	47	60	61	61	51
Gulmäran 12	Området Öster, Väst om väg 27	2	51	53	54	49	63	63	64	51
Gulmäran 12	Området Öster, Väst om väg 27	3	53	54	55	51	63	63	64	54
Gulsporren 5	Högstorp, norr om Högstorp svägen	1	49	50	54	52	57	58	58	57
Gulsporren 5	Högstorp, norr om Högstorp svägen	2	54	56	57	54	61	61	62	60
Gulsporren 6	Högstorp, norr om Högstorp svägen	1	48	50	54	52	56	56	59	57
Gulsporren 6	Högstorp, norr om Högstorp svägen	2	55	56	58	54	61	61	62	60
Gulsporren 7	Högstorp, norr om Högstorp svägen	1	49	50	55	52	55	56	59	57
Gulsporren 7	Högstorp, norr om Högstorp svägen	2	54	55	58	54	61	61	62	58
Gulsporren 8	Högstorp, norr om Högstorp svägen	1	49	50	55	51	62	62	60	56
Gulsporren 8	Högstorp, norr om Högstorp svägen	2	54	55	58	54	62	62	63	60
Gulsporren 9	Högstorp, norr om Högstorp svägen	1	49	50	56	52	62	62	63	58
Gulsporren 9	Högstorp, norr om Högstorp svägen	2	54	55	58	54	63	63	64	62
Gulsporren 10	Högstorp, norr om Högstorp svägen	1	50	51	58	52	63	64	64	61
Gulsporren 10	Högstorp, norr om Högstorp svägen	2	54	55	59	54	64	64	64	62
Gulsporren 11	Högstorp, norr om Högstorp svägen	1	51	52	58	53	65	65	65	62
Gulsporren 11	Högstorp, norr om Högstorp svägen	2	55	56	59	55	65	65	66	66
Gulsporren 12	Högstorp, norr om Högstorp svägen	1	52	54	58	53	66	66	65	65
Gulsporren 12	Högstorp, norr om Högstorp svägen	2	55	57	59	55	66	66	67	67
Gulsporren 13	Högstorp, norr om Högstorp svägen	1	54	55	56	55	68	68	66	68
Gulsporren 13	Högstorp, norr om Högstorp svägen	2	57	57	57	57	69	70	67	69
Hagalyckan 2, Hagalyckevägen 4	Norr om Lillestadsvägen	1	61	62	61	54	69	69	65	55
Hagalyckan 3, Hagalyckevägen 6	Norr om Lillestadsvägen	1	62	63	62	54	69	69	66	55
Hästhoven 1, Andvägen 15	Högstorp, norr om Högstorp svägen	1	57	58	51	51	69	70	56	56
Hästhoven 1, Andvägen 15	Högstorp, norr om Högstorp svägen	2	60	61	56	56	72	72	61	61
Krikonet 1	Området Öster, Väst om väg 27	1	55	57	56	55	68	69	69	69
Lyckansberg 4 (140-148)	Norr om Lillestadsvägen	1	50	51	52	49	52	52	51	49
Lyckansberg 4 (140-148)	Norr om Lillestadsvägen	2	54	55	56	51	57	58	58	51
Lyckansberg 4 (150-160)	Norr om Lillestadsvägen	1	49	50	51	49	50	50	51	48
Lyckansberg 4 (150-160)	Norr om Lillestadsvägen	2	54	54	55	51	59	59	57	52
Slånbäret 6 (60-62)	Norr om Lillestadsvägen	1	53	54	55	50	56	56	57	49
Slånbäret 6 (66-76)	Norr om Lillestadsvägen	1	49	50	52	49	55	55	58	49
Slånbäret 6 (66-76)	Norr om Lillestadsvägen	2	53	54	56	51	57	57	58	52
Slånbäret 8 (75-81)	Norr om Lillestadsvägen	1	56	57	58	52	59	59	59	51
Slånbäret 8 (75-81)	Norr om Lillestadsvägen	2	57	58	59	54	60	60	60	56
Slånbäret 8 (83-95)	Norr om Lillestadsvägen	1	56	57	58	52	60	60	59	56
Slånbäret 8 (83-95)	Norr om Lillestadsvägen	2	57	58	59	54	61	61	60	56
Slånbäret 8 (99)	Norr om Lillestadsvägen	1	51	53	53	51	59	59	58	59
Slånbäret 8 (99)	Norr om Lillestadsvägen	2	53	56	56	55	61	62	61	64
Slånbäret 8 (101-111)	Norr om Lillestadsvägen	1	50	55	54	55	55	71	56	72
Slånbäret 8 (101-111)	Norr om Lillestadsvägen	2	53	59	56	58	58	73	60	73
Sprängörten 4	Högstorp, söder om Högstorp svägen	1	50	52	53	51	59	60	61	56
Sprängörten 4	Högstorp, söder om Högstorp svägen	2	53	54	55	53	60	61	61	56
Sprängörten 5	Högstorp, söder om Högstorp svägen	1	50	52	52	50	61	62	62	57
Sprängörten 5	Högstorp, söder om Högstorp svägen	2	54	55	56	54	61	62	63	58
Sprängörten 6	Högstorp, söder om Högstorp svägen	1	52	54	55	53	60	61	62	57
Sprängörten 6	Högstorp, söder om Högstorp svägen	2	55	56	58	55	62	63	63	61
Sprängörten 7	Högstorp, söder om Högstorp svägen	1	54	55	57	54	61	62	62	58
Sprängörten 7	Högstorp, söder om Högstorp svägen	2	55	56	58	55	61	62	62	61
Sprängörten 8	Högstorp, söder om Högstorp svägen	1	54	56	58	55	62	62	63	63
Sprängörten 8	Högstorp, söder om Högstorp svägen	2	55	57	59	57	62	62	63	63
Sprängörten 9	Högstorp, söder om Högstorp svägen	1	54	56	58	55	62	62	63	63
Sprängörten 9	Högstorp, söder om Högstorp svägen	2	55	57	59	57	62	62	63	63

Fastighetsbeteckning	Sektion	Våning	Ljudnivå vid fasad							
			L _{Aeq} dB(A)				L _{AFmax} dB(A)			
			Nuläge	Nollalternativ	Föreslaget alternativ	Föreslaget alt. med åtgärd	Nuläge	Nollalternativ	Föreslaget alternativ	Föreslaget alt. med åtgärd
Sprängörten 10	Högstorp, söder om Högstorp svägen	1	54	55	57	54	61	61	62	60
Sprängörten 10	Högstorp, söder om Högstorp svägen	2	56	57	59	57	62	63	64	64
Sprängörten 11	Högstorp, söder om Högstorp svägen	1	53	55	56	55	58	59	61	59
Sprängörten 11	Högstorp, söder om Högstorp svägen	2	57	58	59	59	63	63	64	64
Sprängörten 12	Högstorp, söder om Högstorp svägen	1	53	54	54	52	63	63	64	59
Sprängörten 12	Högstorp, söder om Högstorp svägen	2	56	57	57	54	63	63	65	60
Talldungen 1 (14-20)	Norr om Lillestadsvägen	1	50	51	53	49	60	60	64	54
Talldungen 1 (14-20)	Norr om Lillestadsvägen	2	54	55	58	52	64	64	67	55
Talldungen 1 (22-30)	Norr om Lillestadsvägen	1	57	58	60	52	67	67	70	59
Talldungen 1 (22-30)	Norr om Lillestadsvägen	2	62	62	64	56	68	69	70	62
Talldungen 1 (32-38)	Norr om Lillestadsvägen	1	51	52	54	52	65	65	68	58
Talldungen 1 (32-38)	Norr om Lillestadsvägen	2	58	59	60	55	66	66	68	59
Talldungen 1 (40)	Norr om Lillestadsvägen	1	63	64	66	57	69	69	71	60
Talldungen 1 (42-48)	Norr om Lillestadsvägen	1	54	55	57	56	64	64	66	59
Talldungen 1 (50-56)	Norr om Lillestadsvägen	1	57	57	59	55	66	66	69	58
Talldungen 1 (68-74)	Norr om Lillestadsvägen	1	57	57	59	56	64	64	65	59
Talldungen 1 (76-84)	Norr om Lillestadsvägen	1	60	61	63	54	66	67	68	56
Talldungen 2	Norr om Lillestadsvägen	1	63	64	67	56	73	74	76	62
Tranbäret 2, Österleden 64	BRF Fagrabäck	1	54	56	58	56	60	61	62	56
Tranbäret 2, Österleden 64	BRF Fagrabäck	2	59	60	62	58	64	65	67	62
Tranbäret 2, Österleden 64	BRF Fagrabäck	3	61	62	64	59	67	67	67	62
Tranbäret 2, Österleden 64	BRF Fagrabäck	4	62	64	64	61	68	69	67	65
Tranbäret 1, Österleden 48	BRF Fagrabäck	1	53	55	59	55	61	62	62	60
Tranbäret 1, Österleden 48	BRF Fagrabäck	2	58	60	62	57	66	66	65	66
Tranbäret 1, Österleden 48	BRF Fagrabäck	3	60	61	64	58	66	67	67	66
Tranbäret 1, Österleden 48	BRF Fagrabäck	4	61	62	65	59	67	67	67	65
Tranbäret 1, Österleden 50	BRF Fagrabäck	1	45	49	50	49	49	60	58	58
Tranbäret 1, Österleden 50	BRF Fagrabäck	2	48	52	52	51	55	61	62	61
Tranbäret 1, Österleden 52 A-C	BRF Fagrabäck	1	48	50	51	50	55	56	56	52
Tranbäret 1, Österleden 52 A-C	BRF Fagrabäck	2	48	50	53	50	60	60	59	55
Tranbäret 1, Österleden 52 D-G	BRF Fagrabäck	1	46	48	51	48	57	57	59	54
Tranbäret 1, Österleden 52 D-G	BRF Fagrabäck	2	48	50	53	50	59	59	60	60
Tranbäret 1, Österleden 52 D-G	BRF Fagrabäck	3	49	51	54	51	61	62	61	60
Tranbäret 1, Österleden 52 D-G	BRF Fagrabäck	4	51	53	56	53	62	63	63	60
Tranbäret 1, Österleden 52 D-G	BRF Fagrabäck	5	53	55	58	56	60	61	63	59
Tranbäret 1, Österleden 54	BRF Fagrabäck	1	55	57	59	55	63	63	63	58
Tranbäret 1, Österleden 54	BRF Fagrabäck	2	59	61	62	57	67	68	67	65
Tranbäret 1, Österleden 54	BRF Fagrabäck	3	61	63	65	59	68	68	68	65
Tranbäret 1, Österleden 54	BRF Fagrabäck	4	62	64	65	60	68	69	68	65
Tranbäret 2, Österleden 58	BRF Fagrabäck	1	55	57	59	55	63	63	62	57
Tranbäret 2, Österleden 58	BRF Fagrabäck	2	58	60	62	57	67	68	67	64
Tranbäret 2, Österleden 58	BRF Fagrabäck	3	61	62	64	59	67	68	68	64
Tranbäret 2, Österleden 58	BRF Fagrabäck	4	61	63	65	60	68	69	68	64
Tranbäret 2, Österleden 62 A-B	BRF Fagrabäck	1	49	51	54	50	57	58	59	53
Tranbäret 2, Österleden 62 A-B	BRF Fagrabäck	2	51	53	56	52	59	60	61	57
Tranbäret 2, Österleden 62 C-F	BRF Fagrabäck	1	44	46	48	46	56	57	59	51
Tranbäret 2, Österleden 62 C-F	BRF Fagrabäck	2	46	47	50	47	56	57	59	52
Tranbäret 2, Österleden 62 C-F	BRF Fagrabäck	3	47	48	52	49	58	58	62	53
Tranbäret 2, Österleden 62 C-F	BRF Fagrabäck	4	50	51	54	52	60	60	62	54
Tranbäret 2, Österleden 62 C-F	BRF Fagrabäck	5	52	54	56	55	62	62	63	56
Tranbäret 2, Österleden 66	BRF Fagrabäck	1	47	49	52	50	58	58	58	56
Tranbäret 2, Österleden 66	BRF Fagrabäck	2	51	53	55	52	62	63	62	61
Tranbäret 2, Österleden 68	BRF Fagrabäck	1	58	60	60	58	66	67	64	66
Tranbäret 2, Österleden 68	BRF Fagrabäck	2	61	63	62	60	69	70	65	67
Tranbäret 2, Österleden 68	BRF Fagrabäck	3	62	64	63	61	69	70	65	67
Tranbäret 2, Österleden 68	BRF Fagrabäck	4	62	64	64	61	69	69	66	67
Tranbäret 2, Österleden 68	BRF Fagrabäck	5	62	64	64	62	69	69	66	65
Vilan 3, Gamla Risingevägen 20	Området Öster, Väst om väg 27	1	54	55	59	56	64	65	62	59
Vilan 3, Gamla Risingevägen 20	Området Öster, Väst om väg 27	2	57	58	61	57	64	65	65	61
Vilan 9	Området Öster, Väst om väg 27	1	54	56	57	49	64	65	65	55
Vilan 10	Området Öster, Väst om väg 27	1	51	52	55	47	63	63	65	54
Vilan 10	Området Öster, Väst om väg 27	2	55	56	58	51	65	66	67	56
Vilan 18	Området Öster, Väst om väg 27	1	49	50	54	52	55	56	58	57
Vilan 18	Området Öster, Väst om väg 27	2	52	54	57	54	59	60	60	59
Vilan 21	Området Öster, Väst om väg 27	1	55	56	58	54	68	68	65	57
Vilan 22, Sandviksvägen 7	Området Öster, Väst om väg 27	1	59	61	61	54	70	71	69	58
Vilan 23	Området Öster, Väst om väg 27	1	62	63	64	55	72	73	73	59
Vilan 25	Området Öster, Väst om väg 27	1	56	57	58	49	67	67	67	56
Vilan 25	Området Öster, Väst om väg 27	2	58	60	61	51	68	68	69	57
Vilan 30, Gamla Risingevägen 18	Området Öster, Väst om väg 27	1	51	52	56	54	58	59	59	59
Vilan 30, Gamla Risingevägen 18	Området Öster, Väst om väg 27	2	54	55	58	56	60	61	61	59
Vilan 31	Området Öster, Väst om väg 27	1	46	48	52	50	54	55	58	55
Vilan 31	Området Öster, Väst om väg 27	2	52	53	56	54	59	60	60	58
Vitmåran 3	Området Öster, Väst om väg 27	1	59	60	61	52	69	70	70	56
Vitmåran 4	Området Öster, Väst om väg 27	1	60	62	63	54	71	72	73	58
Vitmåran 4	Området Öster, Väst om väg 27	2	62	64	64	55	71	72	73	61
Vitsippan 11	Högstorp, norr om Högstorp svägen	1	52	53	53	53	62	62	57	57
Vitsippan 11	Högstorp, norr om Högstorp svägen	2	57	58	56	56	69	70	61	61
Vitsippan 13	Högstorp, norr om Högstorp svägen	1	58	59	52	52	72	72	56	56
Vitsippan 13	Högstorp, norr om Högstorp svägen	2	59	60	58	58	72	72	63	63
Vitsippan 16	Högstorp, norr om Högstorp svägen	1	53	54	56	56	61	61	60	60
Vitsippan 17	Högstorp, norr om Högstorp svägen	1	52	53	55	55	59	59	58	58
Vitsippan 18	Högstorp, norr om Högstorp svägen	1	53	54	56	56	58	58	60	60

Fastighetsbeteckning	Sektion	Våning	Ljudnivå vid fasad							
			L _{Aeq} dB(A)				L _{Afmax} dB(A)			
			Nuläge	Nollalternativ	Föreslaget alternativ	Föreslaget alt. med åtgärd	Nuläge	Nollalternativ	Föreslaget alternativ	Föreslaget alt. med åtgärd
Vitsippan 19	Högstorp, norr om Högstorp svägen	1	55	56	59	59	62	62	63	63
Vitsippan 20	Högstorp, norr om Högstorp svägen	1	54	54	58	58	61	62	62	62
Vitsippan 21	Högstorp, norr om Högstorp svägen	1	53	54	57	57	60	60	61	61
Vitsippan 21	Högstorp, norr om Högstorp svägen	2	56	57	61	61	64	65	67	67
Vitsippan 22	Högstorp, norr om Högstorp svägen	1	53	54	57	57	61	62	62	62
Vitsippan 23	Högstorp, norr om Högstorp svägen	1	52	53	56	56	60	61	62	62
Vitsippan 24	Högstorp, norr om Högstorp svägen	1	51	52	55	55	61	62	62	62
Vitsippan 25	Högstorp, norr om Högstorp svägen	1	51	52	55	55	60	61	61	61
Vitsippan 25	Högstorp, norr om Högstorp svägen	2	55	56	59	59	65	66	67	67
Växjö 11:53, Birkagatan 54	Området Öster, Väst om väg 27	1	63	65	64	61	73	74	73	73
Växjö 11:53, Birkagatan 54	Området Öster, Väst om väg 27	2	64	65	66	62	73	74	74	73
Ärenprisen 1	Högstorp, söder om Högstorp svägen	1	56	57	60	54	63	63	65	57
Ärenprisen 2	Högstorp, söder om Högstorp svägen	1	56	58	60	53	64	64	65	58
Ärenprisen 2	Högstorp, söder om Högstorp svägen	2	57	58	61	54	64	64	65	58
Ärenprisen 3	Högstorp, söder om Högstorp svägen	1	57	58	60	53	64	65	65	59
Ärenprisen 3	Högstorp, söder om Högstorp svägen	2	57	59	61	54	64	65	65	60
Ärenprisen 4	Högstorp, söder om Högstorp svägen	1	57	58	59	53	65	65	65	60
Ärenprisen 5	Högstorp, söder om Högstorp svägen	1	52	53	55	49	62	63	63	54
Ärenprisen 5	Högstorp, söder om Högstorp svägen	2	55	56	57	53	63	63	64	56
Ärenprisen 6	Högstorp, söder om Högstorp svägen	1	54	55	57	52	64	64	64	57
Ärenprisen 6	Högstorp, söder om Högstorp svägen	2	56	57	59	54	64	65	66	57
Ärenprisen 7	Högstorp, söder om Högstorp svägen	1	55	56	56	53	63	63	63	59
Ärenprisen 7	Högstorp, söder om Högstorp svägen	2	56	57	57	54	64	64	64	59
Ärenprisen 9	Högstorp, söder om Högstorp svägen	1	57	58	60	51	66	67	67	60
Ärenprisen 9	Högstorp, söder om Högstorp svägen	2	58	59	61	53	67	67	68	62