




### VÄG 3010

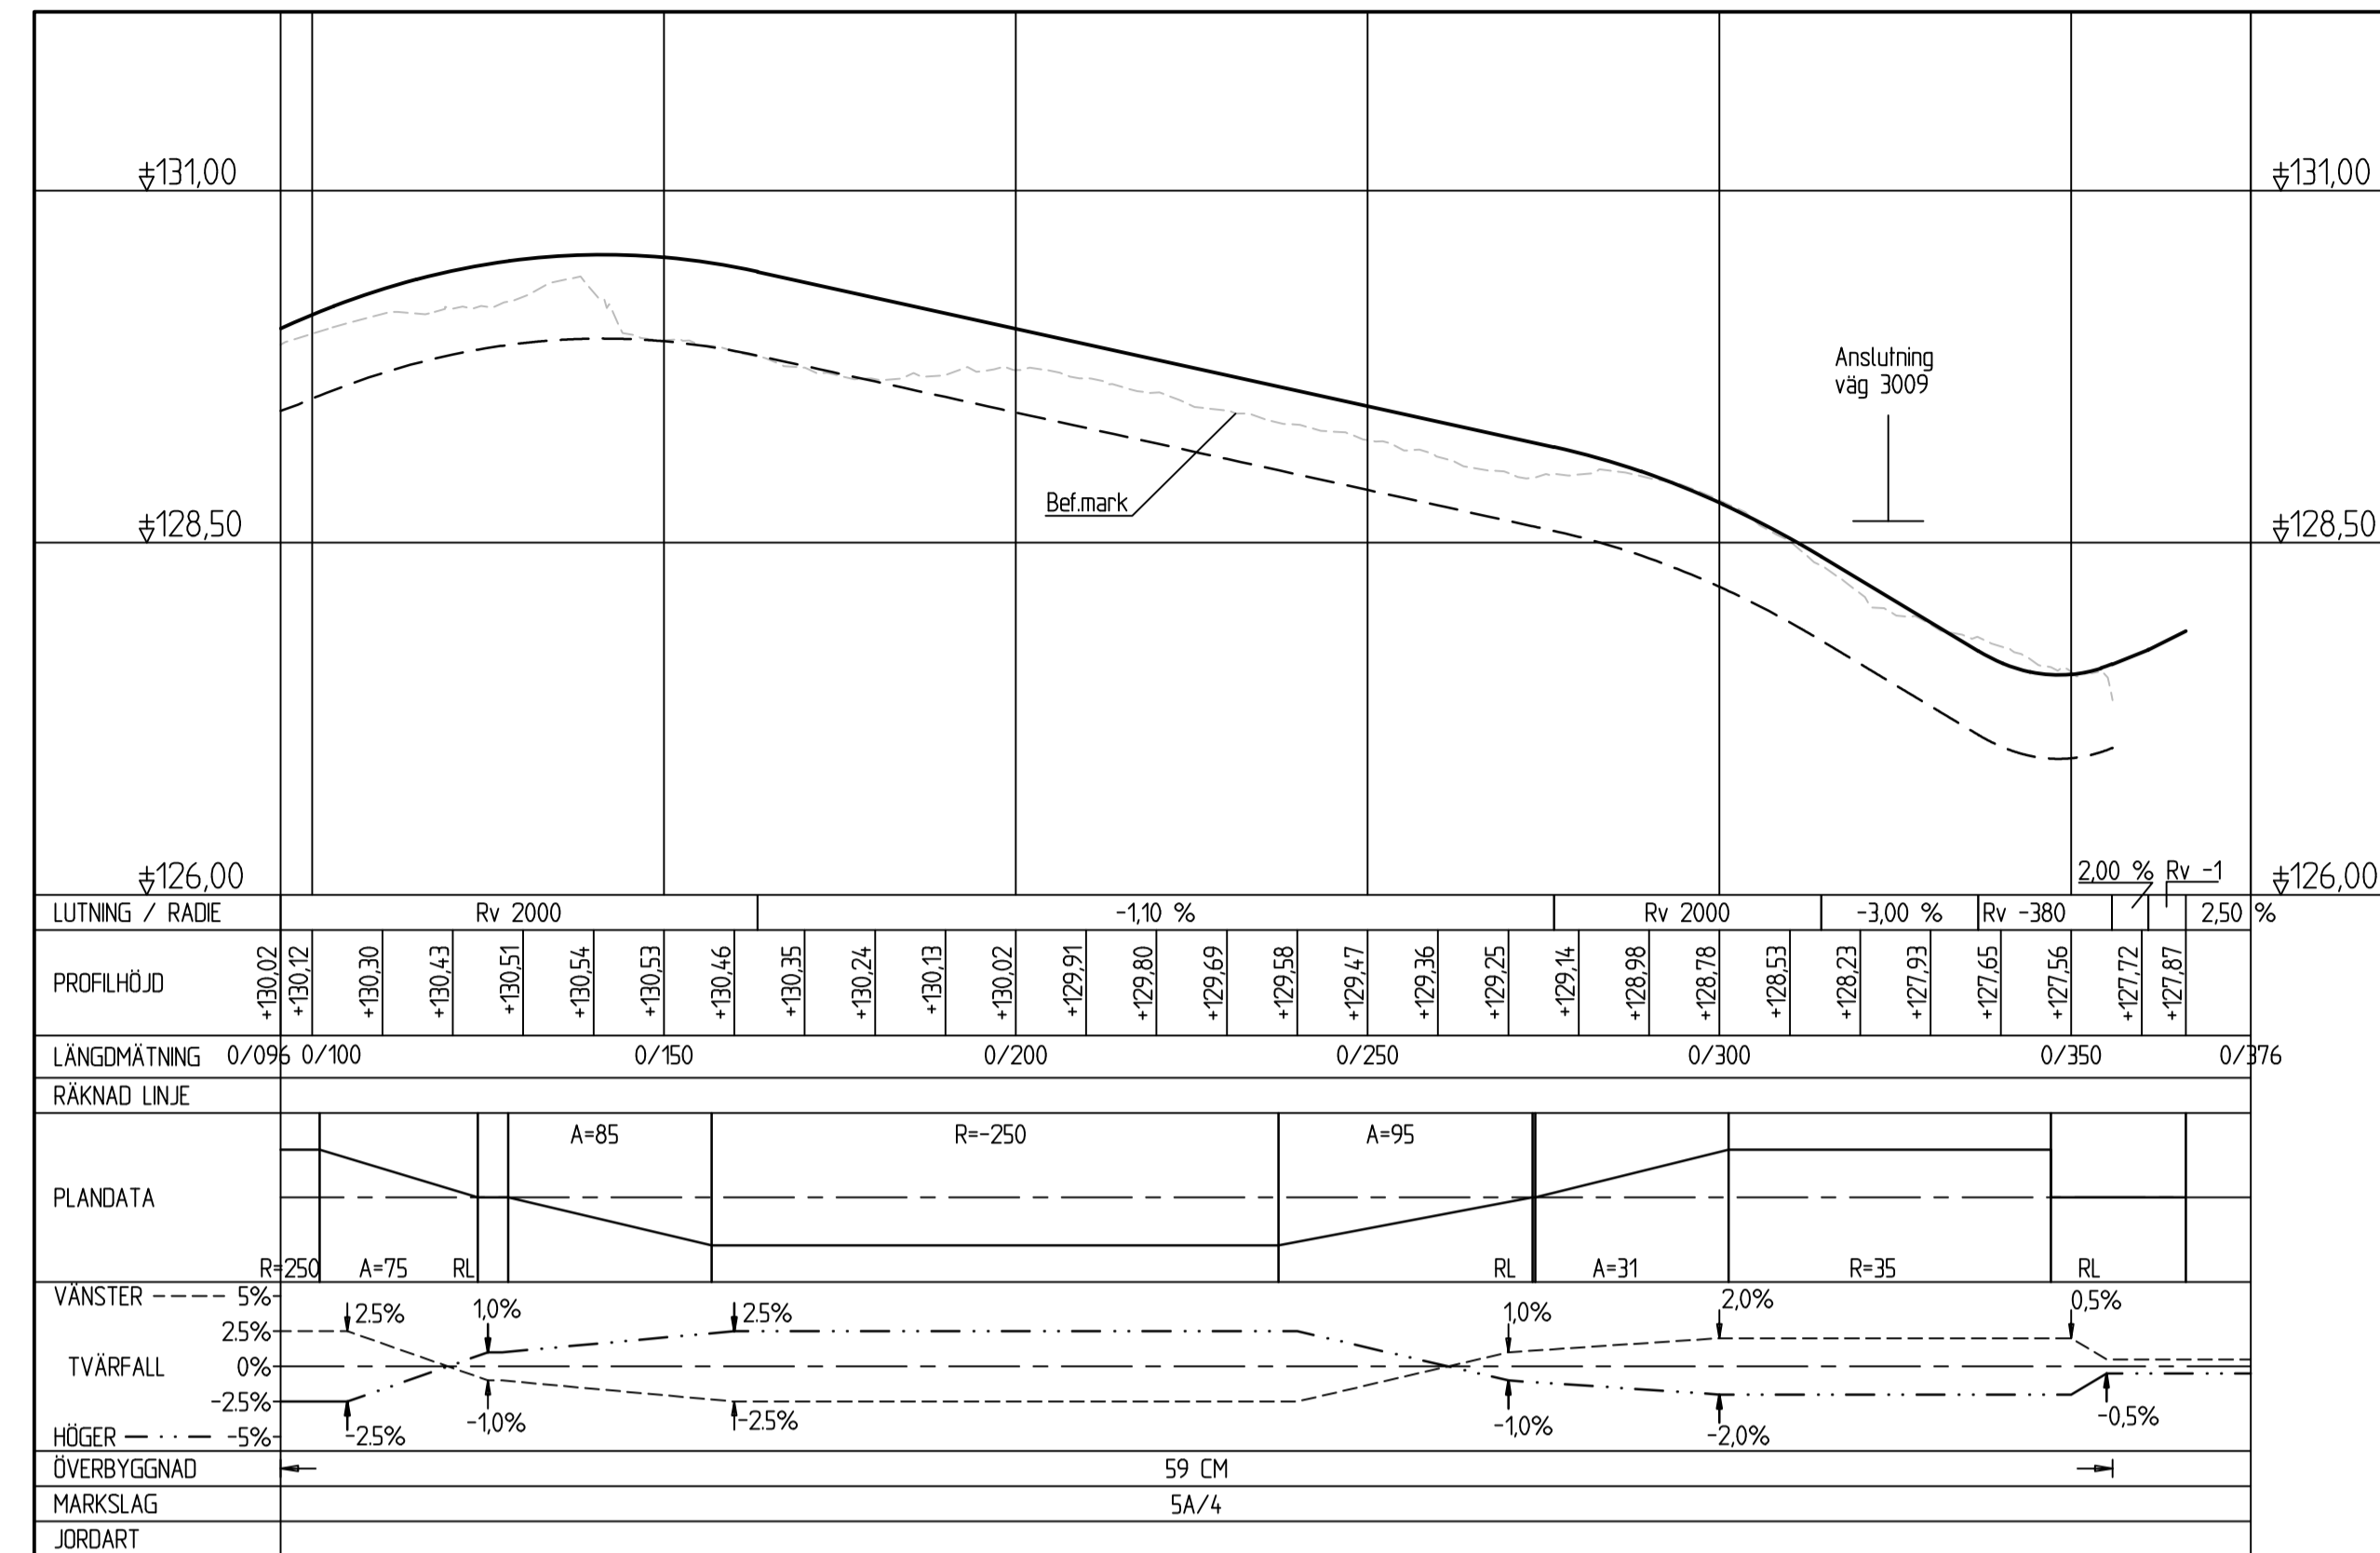


### VÄG 3009

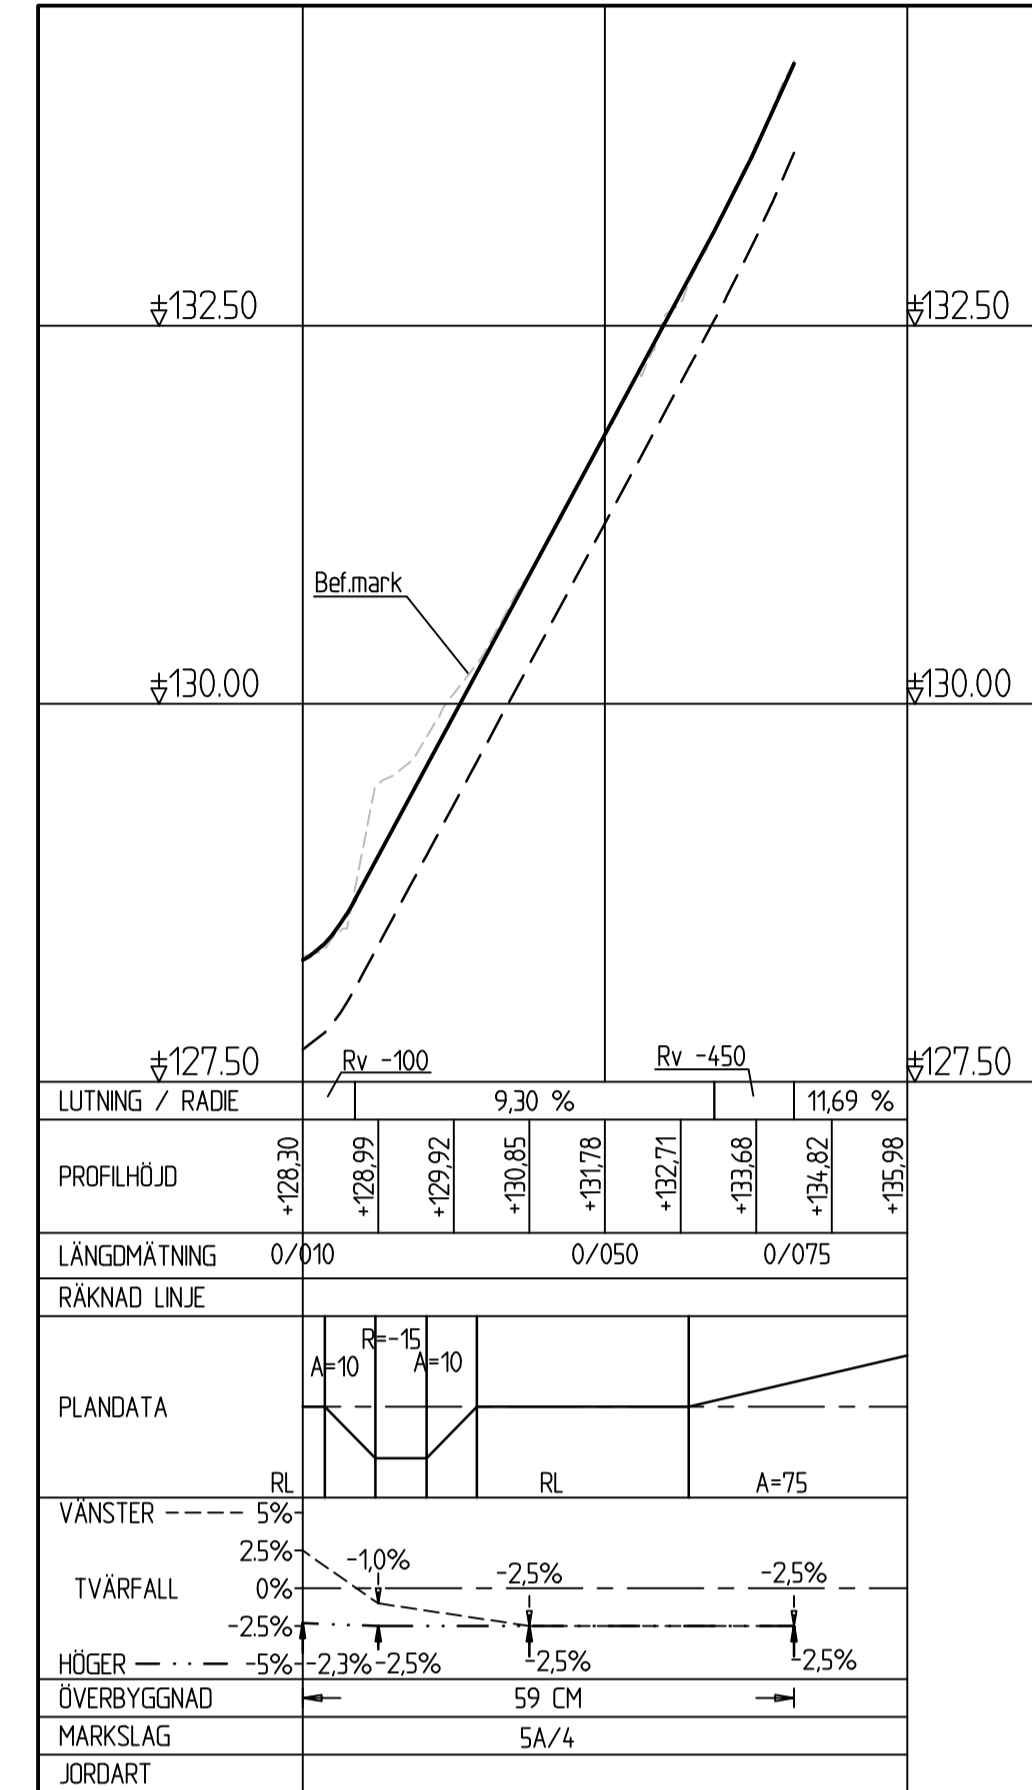

### FAUNAPORT

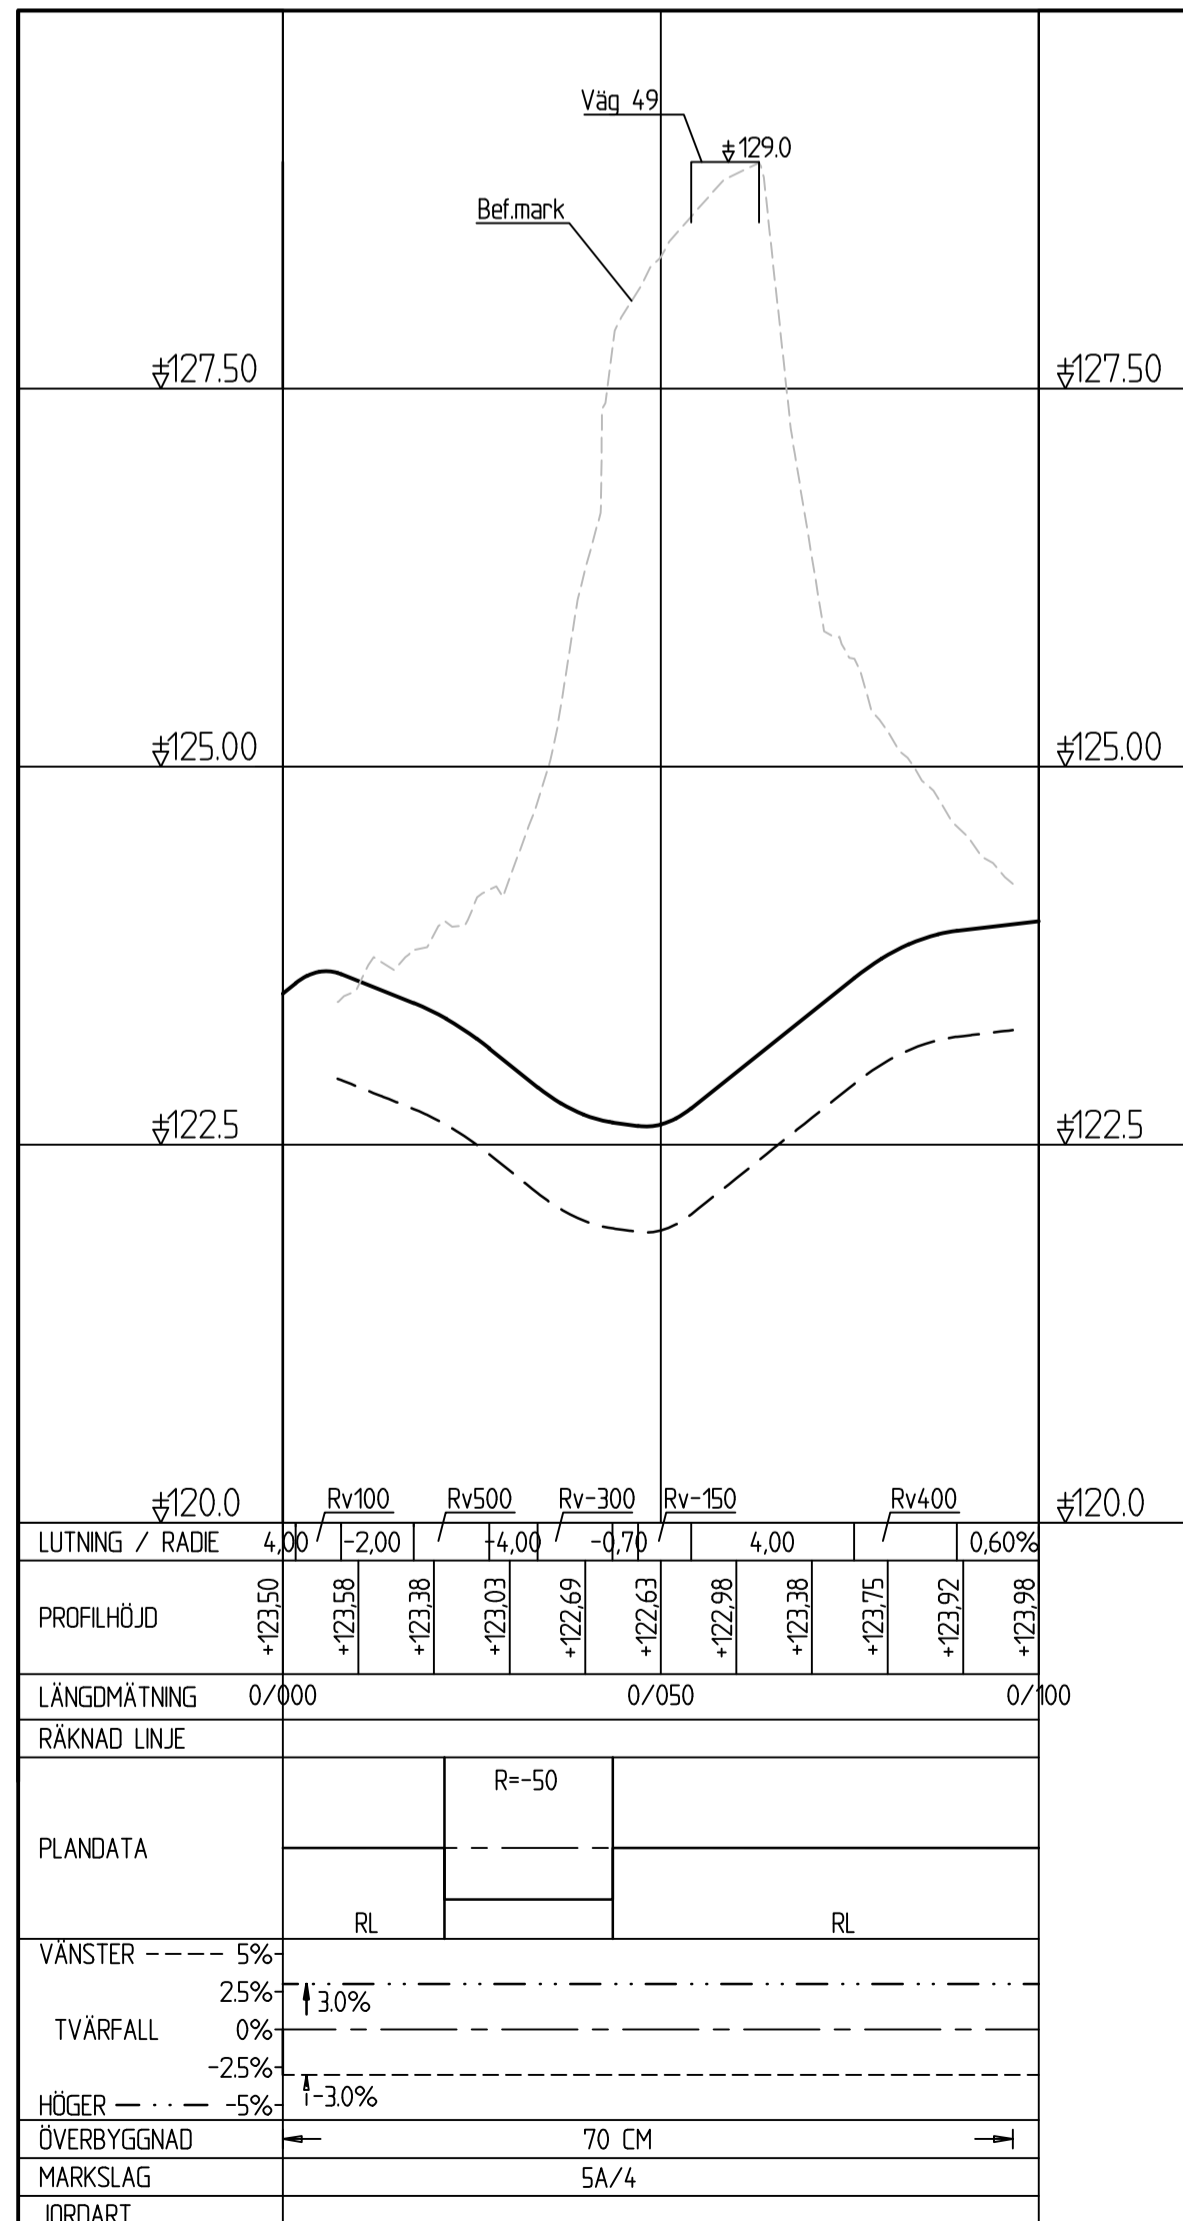

### GC VID GC-PORT

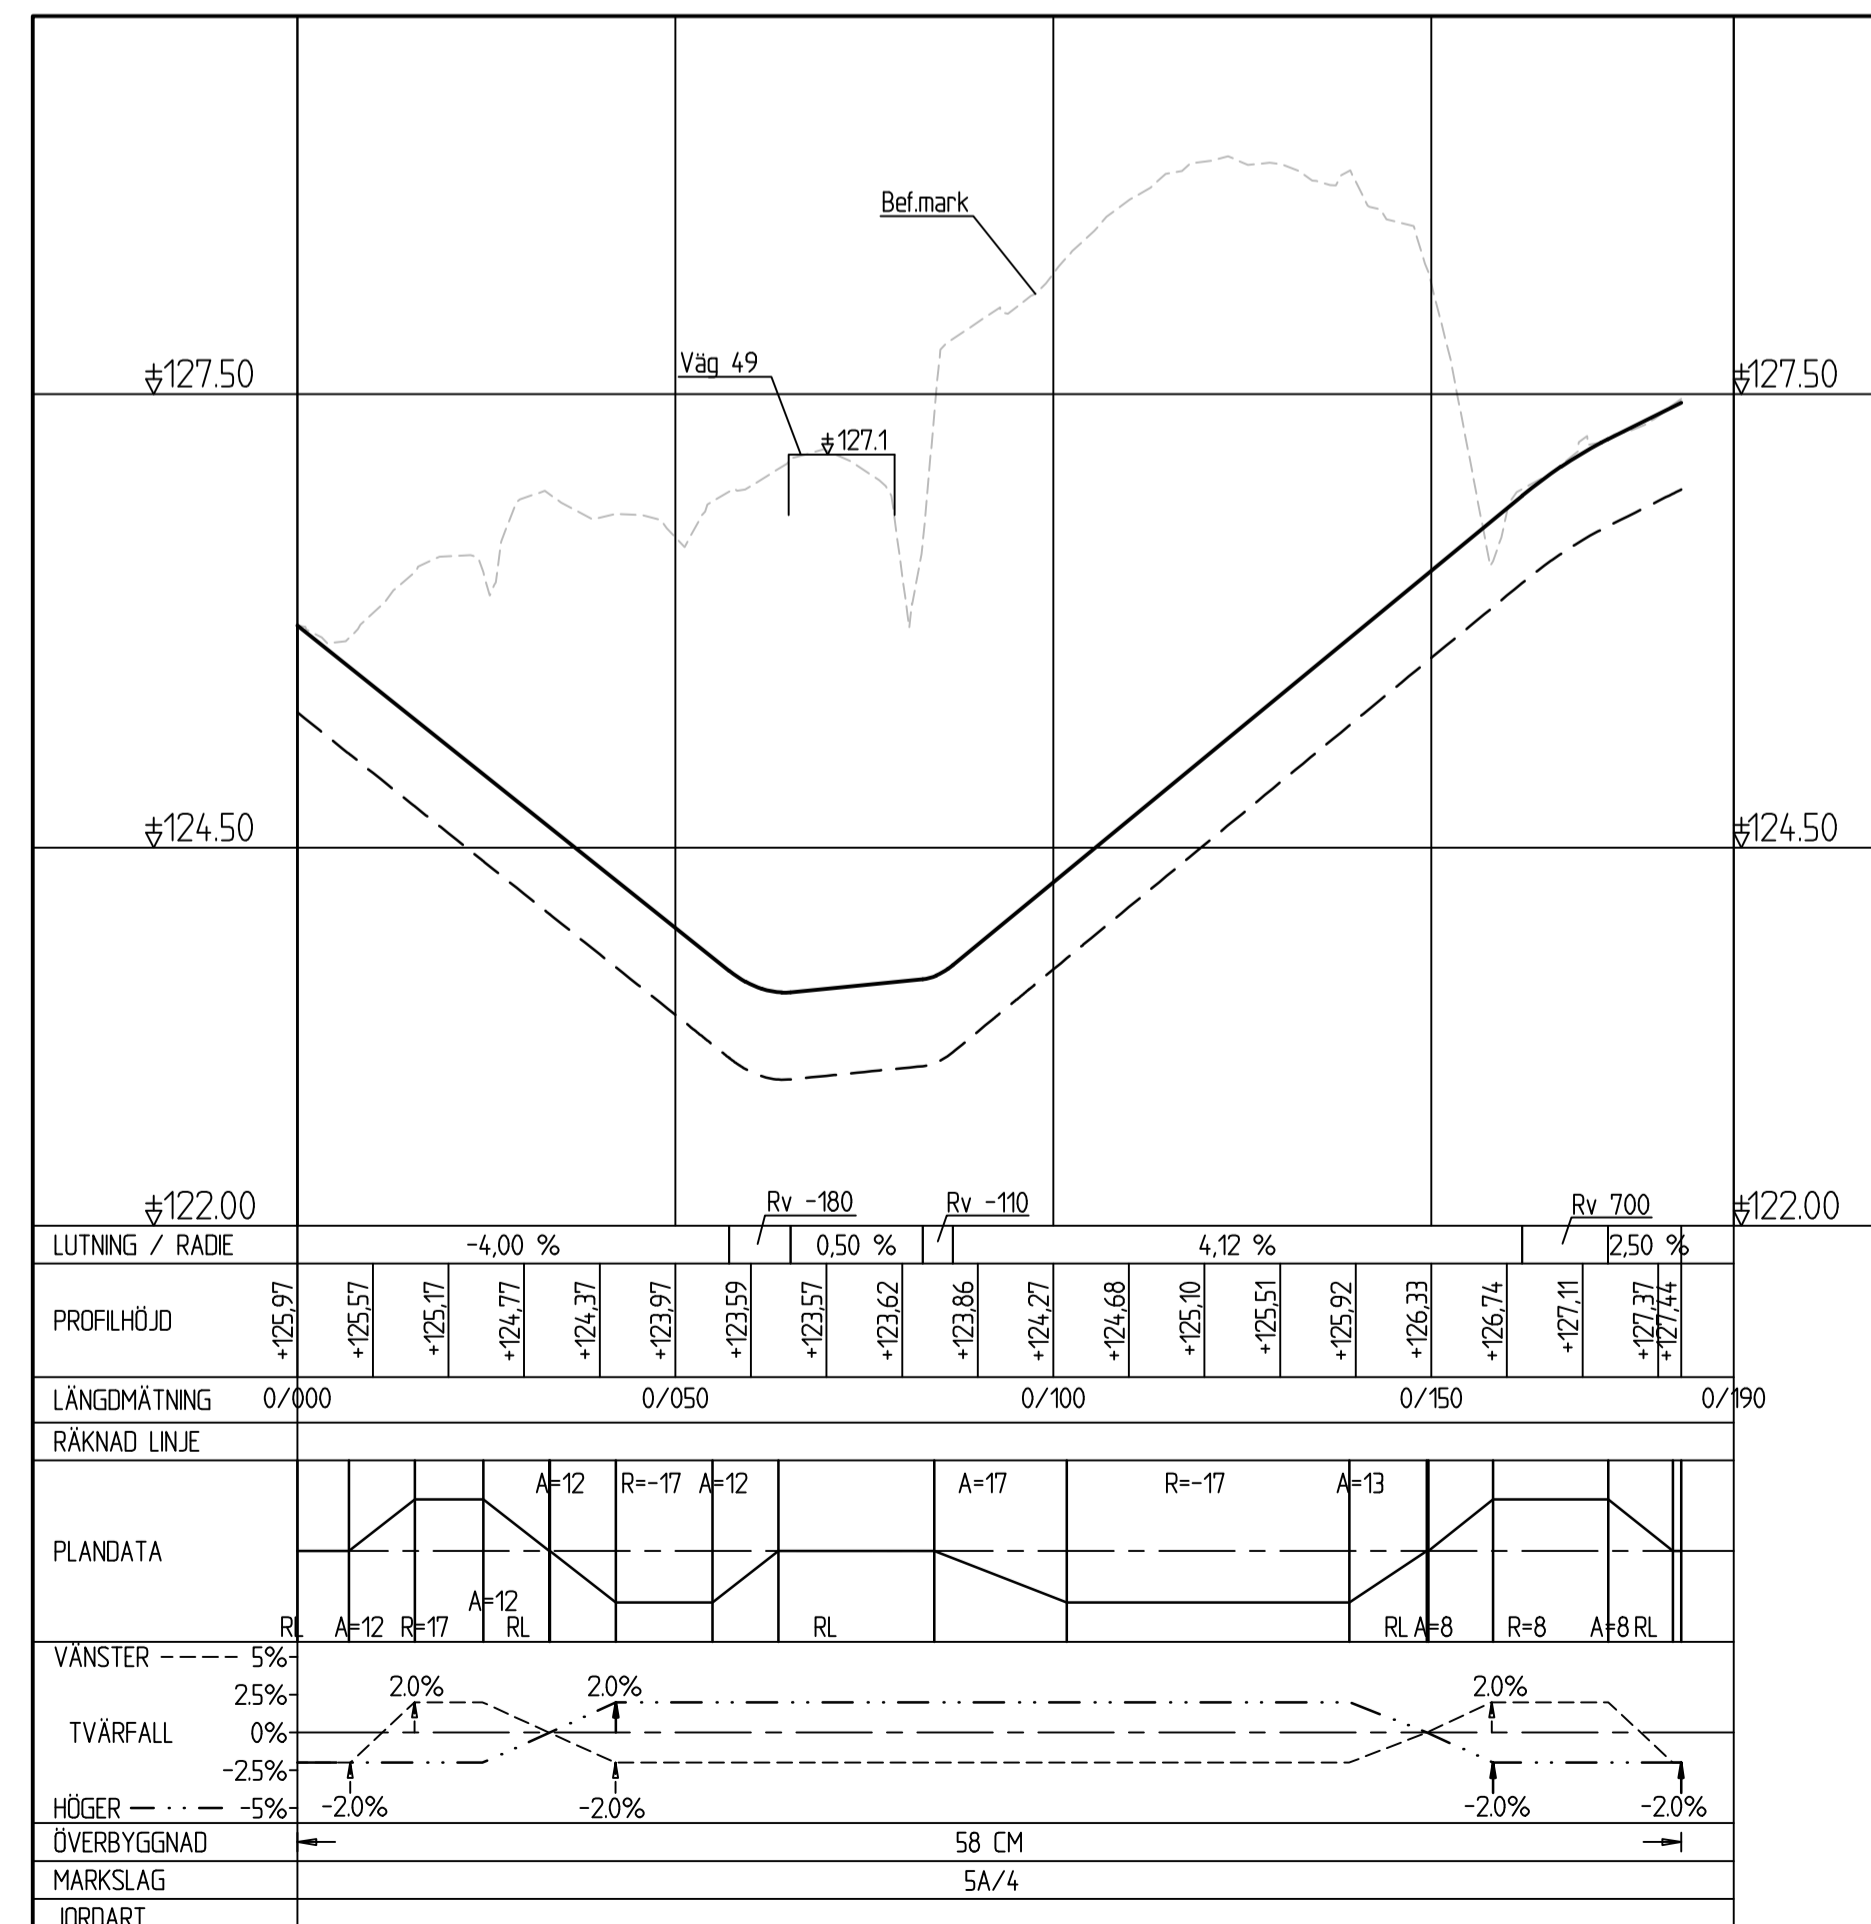

KOORDINATSYSTEM  
 PLANSYSTEM: SWEREF 99 13 30  
 HÖJDSYSTEM: RH 2000

TYP AV PLAN	<b>VÄGPLAN</b>	
GRANSKNINGSSTATUS / SYFTE		
HANDLINGSTYP	<b>GRANSKNINGSHANDLING</b>	
DATUM	2022-06-03	LEVERANS / ÄNDRINGS-PM
OBJEKT	<b>VÄG 49 SKÖVDE – IGELSTORP</b>	
DELOMRÅDE / BANDEL	SKÖVDE – IGELSTORP	
ANLÄGGNINGSDEL	GEMENSAMT	
OBJEKTNUMMER / KM	160688	KONSTRUKTIONSNUMMER
BESTÄLLARE	LEVERANTÖR	
SKAPAD AV	A. OLSSON	UPPDRAGSNUMMER
GODKÄND AV	E. LUND	12703888
RITNINGSTYP	PROFIL	ÄVDELNING
TEKNIKOMRÅDE / INNEHÅLL	T VÄGUTFORMNING OCH TRAFIK	
BESKRIVNING	PROFILER VÄG 3010, 3009, FAUNAPORT OCH GC-PORT	
SKALA	1:1000, 1:50	FÖRVALTNINGSNUMMER
RITNINGSNUMMER	A1	BLAD
		NÄSTA BLAD
		BET
	1 00 T 03 01	