KOORDINATSYSTEM

KOORDINATSYSTEM I PLAN: SWEREFF: 99 18 00
KOORDINATSYSTEM I HÖJD: RH 2000

- RÄKNAD LINJE MED LÄNGDMÄTNING OCH HÖJDSÄTTNING (+00.0 / 0/000)
- NY KÖRBANA
- GÅNGVÄG/CYKELVÄG
- REFUG
- RONDELLYTA
- SKYDDSÅTGÄRDER
- KÖRFÄLTSINDELNING
- BEFINTLIGT TOLKAT VÄGOMRÅDE
- NYTT VÄGOMRÅDE
- GRÄNS FÖR TILLFÄLLIG NYTTJANDERÄTT
- DIKEN/SLÄNTER
- NY VÄGKANT
- FÖRLÄNGNING/NY TRUMMA
- BULLERSKÄRM INOM VÄGOMRÅDET
- NYTT VÄGRÄCKE
- NYTT MITTRÄCKE
- NYTT VILTSTÄNGSEL
- INFART/VÄG STÄNGS

BEFINTLIGT

- FASTIGHETSGRÄNS
- TRAKTGRÄNS
- BEFINTLIG VÄGKANT
- VÄGMITT FRÅN GRUNDKARTAN
- DETALJPLANEGRÄNS
- 12:2 FASTIGHETSBETECKNING
- FORNLÄMNINGSAVGRÄNSNING
- GRUNDVATTENSKYDD
- BEFINLIG VÄGBANA SOM RIVES

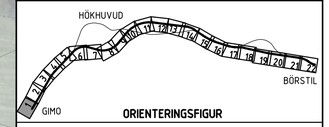

ORIENTERINGSFIGUR

UTFORMNING AV PLANFÖRSLAG

TYP AV PLAN
VÄGPLAN

GRANSKNINGSSTATUS / SYFTE

HANDLINGSTYP
SAMRÅDSHANDLING

DATUM	LEVERANS / ÄNDRINGS-PM
2023-11-23	

OBJEKT
VÄG 288 GIMO-BÖRSTIL

DELOMRÅDE / BANDEL
2 GIMO-BÖRSTIL

ANLÄGGNINGSDEL
01 VÄG 288

OBJEKTNUMMER / KM	KONSTRUKTIONSNUMMER
880007	

BESTÄLLARE	LEVERANTÖR
TRAFIKVERKET	SWECO

SKAPAD AV	UPPDRAGSNUMMER
M ANDERSSON	12706571
GODKÄND AV	AVDELNING
J SADI	CIVIL

RITNINGSTYP
PLANRITNING

TEKNIKOMRÅDE / INNEHÅLL
VÄGUTFORMNING OCH TRAFIK

BESKRIVNING
ILLUSTRATIONSKARTA
KM 0/123 - 0/600

SKALA	FORMAT	FÖRVALTNINGSNUMMER
1:1000	A1	

RITNINGSNUMMER	BLAD	NÄSTA BLAD	BET
201T0501	01	02	

Ritning: \\SE48BE1SMKTRL_2\Mn \ LVPV2 \ Mn\Bet \ 201T0501.dwg Skapad av: Bjorkman, Kent 2023 12 05 10:05

VMN880007VP, ankomst 2023-12-06, ver 3, jobb 65

KOORDINATSYSTEM

KOORDINATSYSTEM I PLAN: SWEREFF: 99 18 00
KOORDINATSYSTEM I HÖJD: RH 2000

- +00.0 / 0/000 — RÄKNAD LINJE MED LÄNGDMÄTNING OCH HÖJDSÄTTNING
- NY KÖRBANA
- GÅNGVÄG/CYKELVÄG
- REFUG
- RONDELLYTA
- SKYDDSÅTGÄRDER
- KÖRFÄLTSINDELNING
- BEFINTLIGT TOLKAT VÄGOMRÅDE
- NYTT VÄGOMRÅDE
- GRÄNS FÖR TILLFÄLLIG NYTTJANDERÄTT
- DIKEN/SLÄNTER
- NY VÄGKANT
- FÖRLÄNGNING/NY TRUMMA
- BULLERSKÄRM INOM VÄGOMRÅDET
- NYTT VÄGRÄCKE
- NYTT MITTRÄCKE
- NYTT VILTSTÄNGSEL
- INFART/VÄG STÄNGS

BEFINTLIGT

- FASTIGHETSGRÄNS
- TRAKTGRÄNS
- BEFINTLIG VÄGKANT
- VÄGMITT FRÅN GRUNDKARTAN
- DETALJPLANEGRÄNS
- 12:2 — FASTIGHETSBETECKNING
- FORNLÄMNINGSAVGRÄNSNING
- GRUNDVATTENSKYDD
- BEFINLIG VÄGBANA SOM RIVES

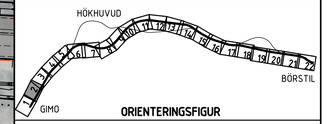

ORIENTERINGSFIGUR

UTFORMNING AV PLANFÖRSLAG

TYP AV PLAN
VÄGPLAN

GRANSKNINGSSTATUS / SYFTE

HANDLINGSTYP
SAMRÅDSHANDLING

DATUM	LEVERANS / ÄNDRINGS-PM
2023-11-23	

OBJEKT
VÄG 288 GIMO-BÖRSTIL

DELOMRÅDE / BANDEL
2 GIMO-BÖRSTIL

ANLÄGGNINGSDEL
01 VÄG 288

OBJEKTNUMMER / KM	KONSTRUKTIONSNUMMER
880007	

BESTÄLLARE	LEVERANTÖR
TRAFIKVERKET	SWECO

SKAPAD AV	UPPDRAGSNUMMER
M ANDERSSON	12706571
GODKÄND AV	AVDELNING
J SADI	CIVIL

RITNINGSTYP
PLANRITNING

TEKNIKOMRÅDE / INNEHÅLL
VÄGUTFORMNING OCH TRAFIK

BESKRIVNING
ILLUSTRATIONSKARTA
KM 0/600 - 1/200

SKALA	FORMAT	FÖRVALTNINGSNUMMER		
1:1000	A1			
RITNINGSNUMMER	BLAD	NÄSTA BLAD	BET	
201T0502	02	03		

Ritning: \\SWBBESTSKATR...\PVC\Vektor\201T0502.dwg Skapad av: Björkman, Karl 2023-12-05 10:13

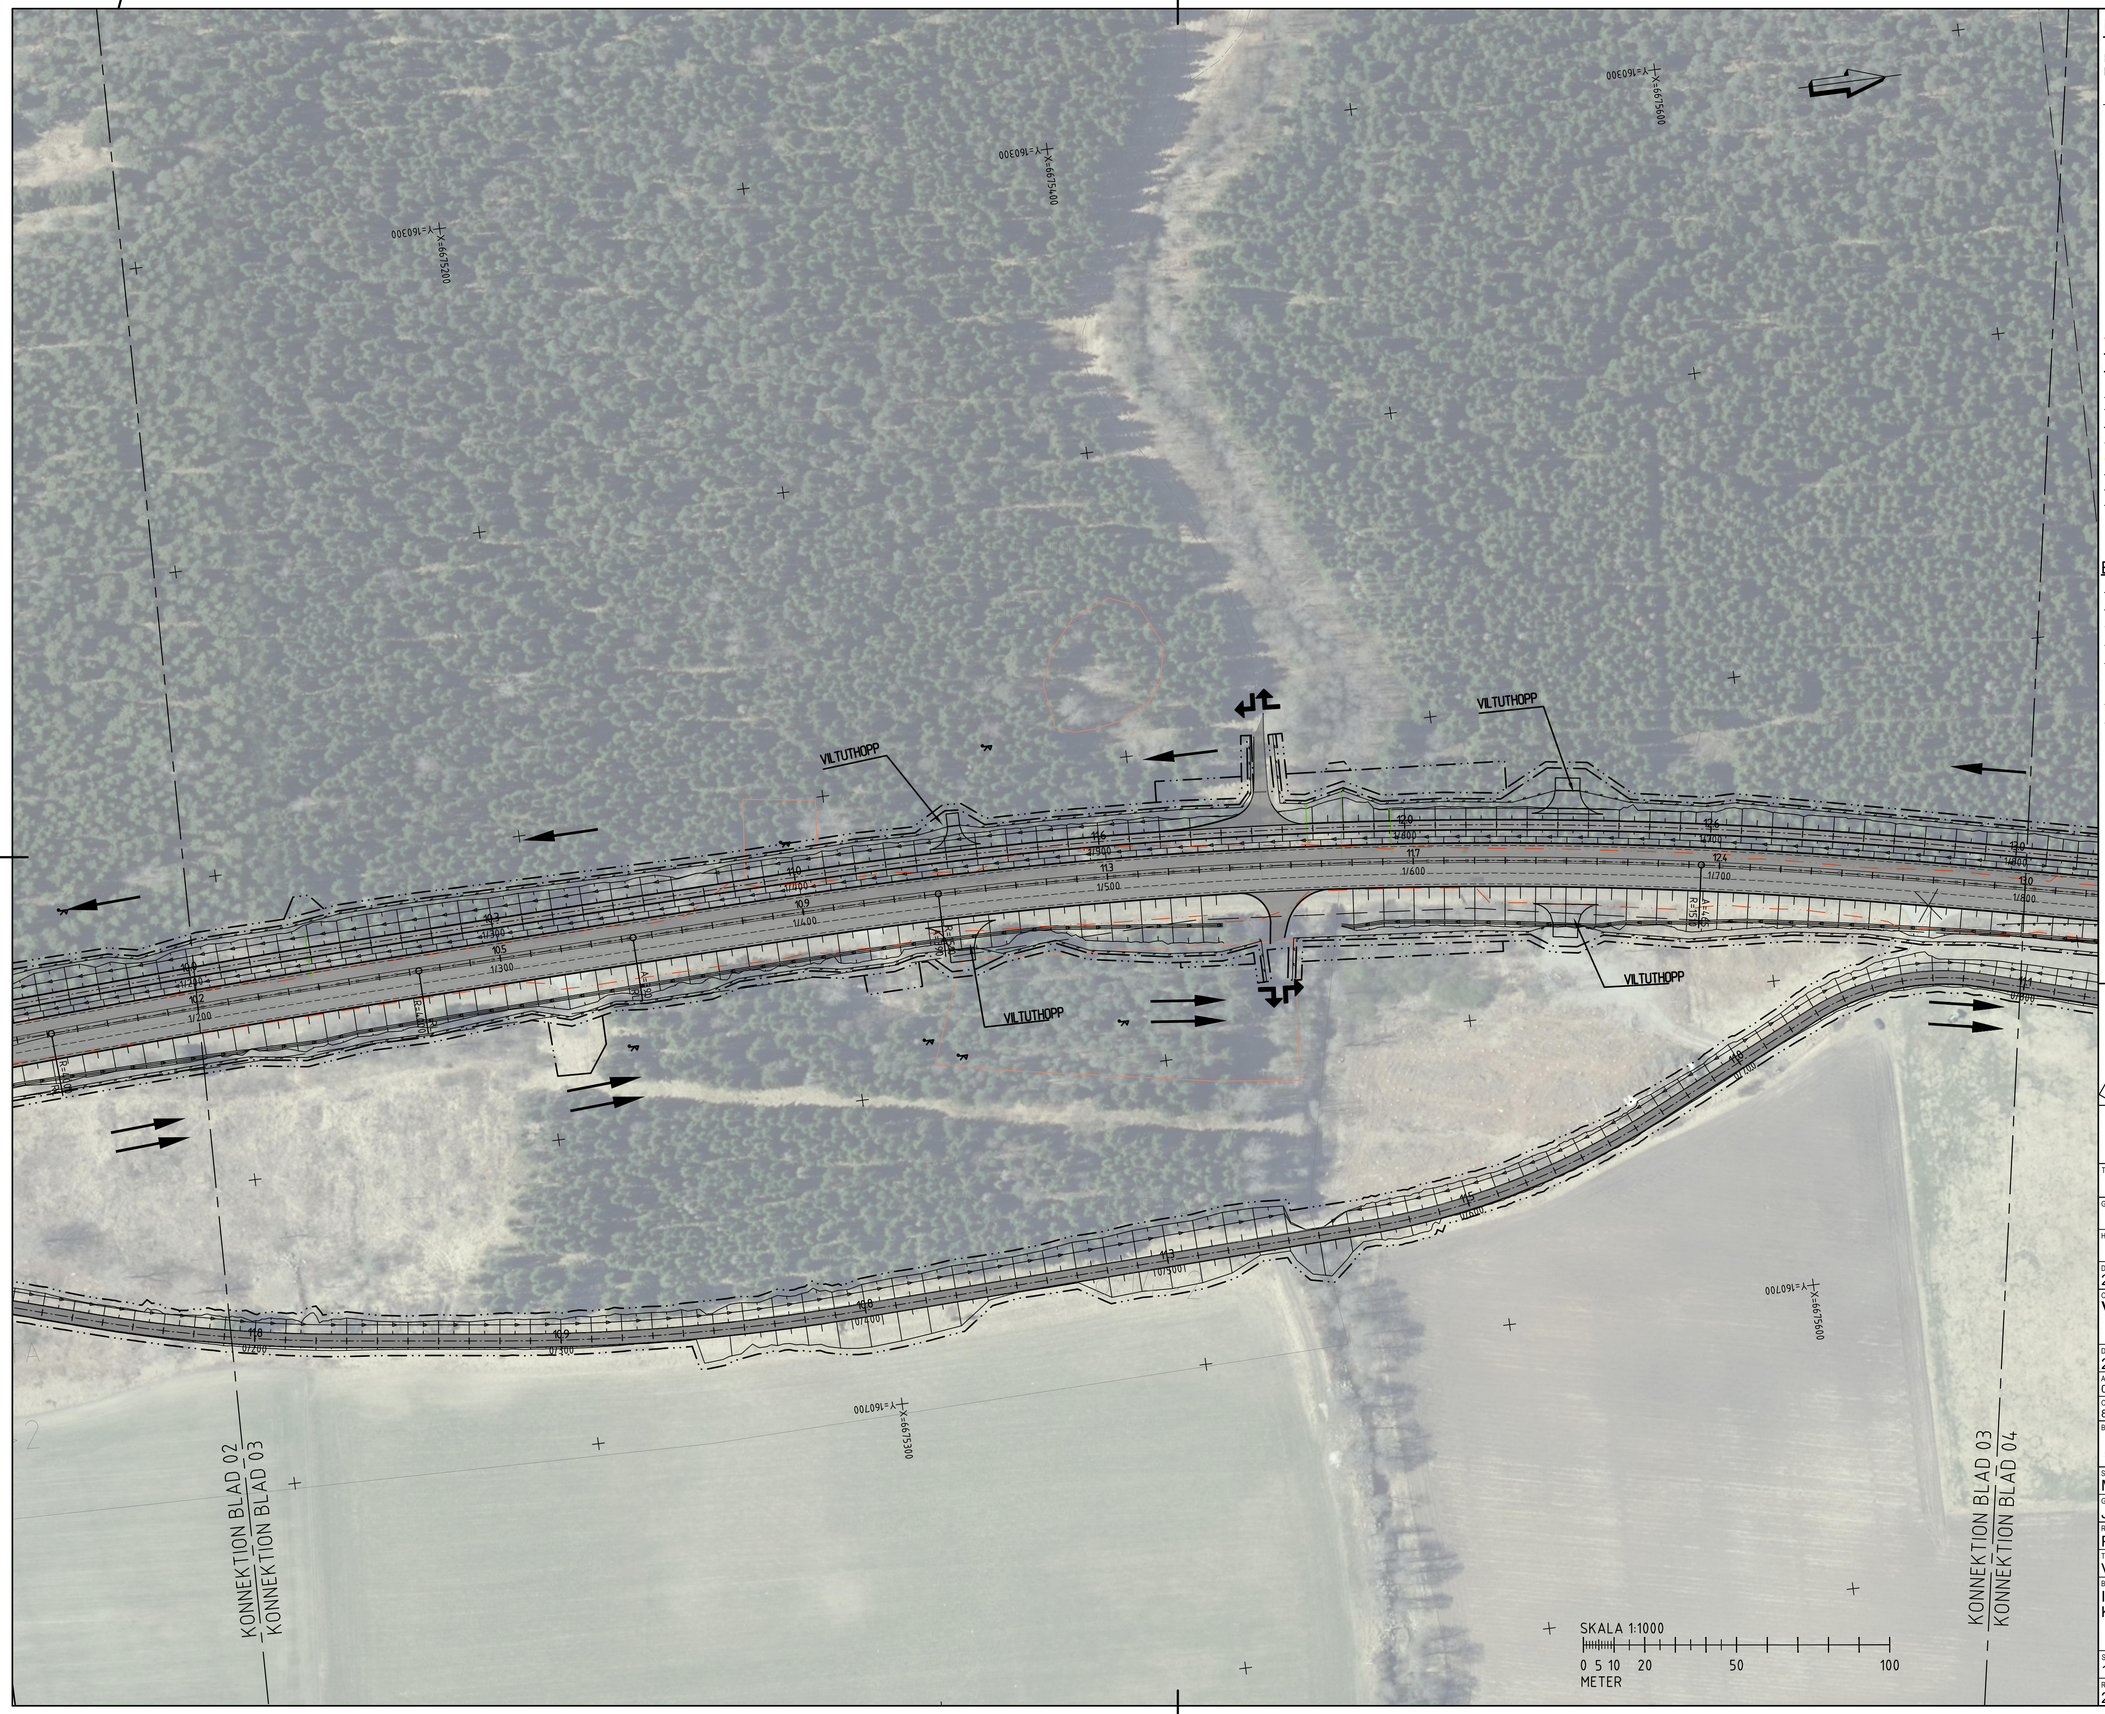

KOORDINATSYSTEM

KOORDINATSYSTEM I PLAN: SWEREF: 99 18 00
KOORDINATSYSTEM I HÖJD: RH 2000

+00.0 / 0/000 RÄKNAD LINJE MED LÄNGDMÄTNING OCH HÖJDSÄTTNING
NY KÖRBANA
GÅNGVÄG/CYKELVÄG
REFUG
RONDELLYTA
SKYDDSÅTGÄRDER
KÖRFÄLTSINDELNING
BEFINTLIGT TOLKAT VÄGOMRÅDE
NYTT VÄGOMRÅDE
GRÄNS FÖR TILLFÄLLIG NYTTJANDERÄTT
DIKEN/SLÄNTER
NY VÄGKANT
FÖRLÄNGNING/NY TRUMMA
BULLERSKÄRM INOM VÄGOMRÅDET
NYTT VÄGRÄCKE
NYTT MITTRÄCKE
NYTT VILTSTÄNGSEL
INFART/VÄG STÄNGS

BEFINTLIGT

FASTIGHETSGRÄNS
TRAKTGRÄNS
BEFINTLIG VÄGKANT
VÄGMITT FRÅN GRUNDKARTAN
DETALJPLANEGRÄNS
12:2 FASTIGHETSBETECKNING
FORNLÄMNINGSAVGRÄNSNING
GRUNDVATTENSKYDD
BEFINLIG VÄGBANA SOM RIVES

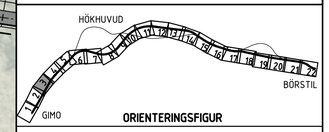

ORIENTERINGSFIGUR

UTFORMNING AV PLANFÖRSLAG

TYP AV PLAN
VÄGPLAN

GRANSKNINGSSTATUS / SYFTE

HANDLINGSTYP
SAMRÅDSHANDLING

DATUM: 2023-11-23
LEVERANS / ÄNDRINGS-PM:

OBJEKT
VÄG 288 GIMO-BÖRSTIL

DELOMRÅDE / BANDEL: 2 GIMO-BÖRSTIL
ANLÄGGNINGSDEL: 01 VÄG 288
OBJEKTNUMMER / KM: 880007
KONSTRUKTIONSNUMMER:
BESTÄLLARE: TRAFIKVERKET
LEVERANTÖR: SWECO

SKAPAD AV: M ANDERSSON
UPPDRAGSNUMMER: 12706571
GODKÄND AV: J SADI
AVDELNING: CIVIL
RITNINGSTYP: PLANRITNING
TEKNIKOMRÅDE / INNEHÅLL: VÄGUTFORMNING OCH TRAFIK
BESKRIVNING: ILLUSTRATIONSKARTA KM 1/200 - 1/800

SKALA	FORMAT	FÖRVALTNINGSNUMMER		
1:1000	A1			
RITNINGSNUMMER		BLAD	NÄSTA BLAD	BET
201T0503		03	04	

Ritning: K:\5486\TRK\JRTRK\JRTRK-CP21\Ritdef\201T0503.dwg Skapat av: Bjornan, kerr 2023-12-05 10:41

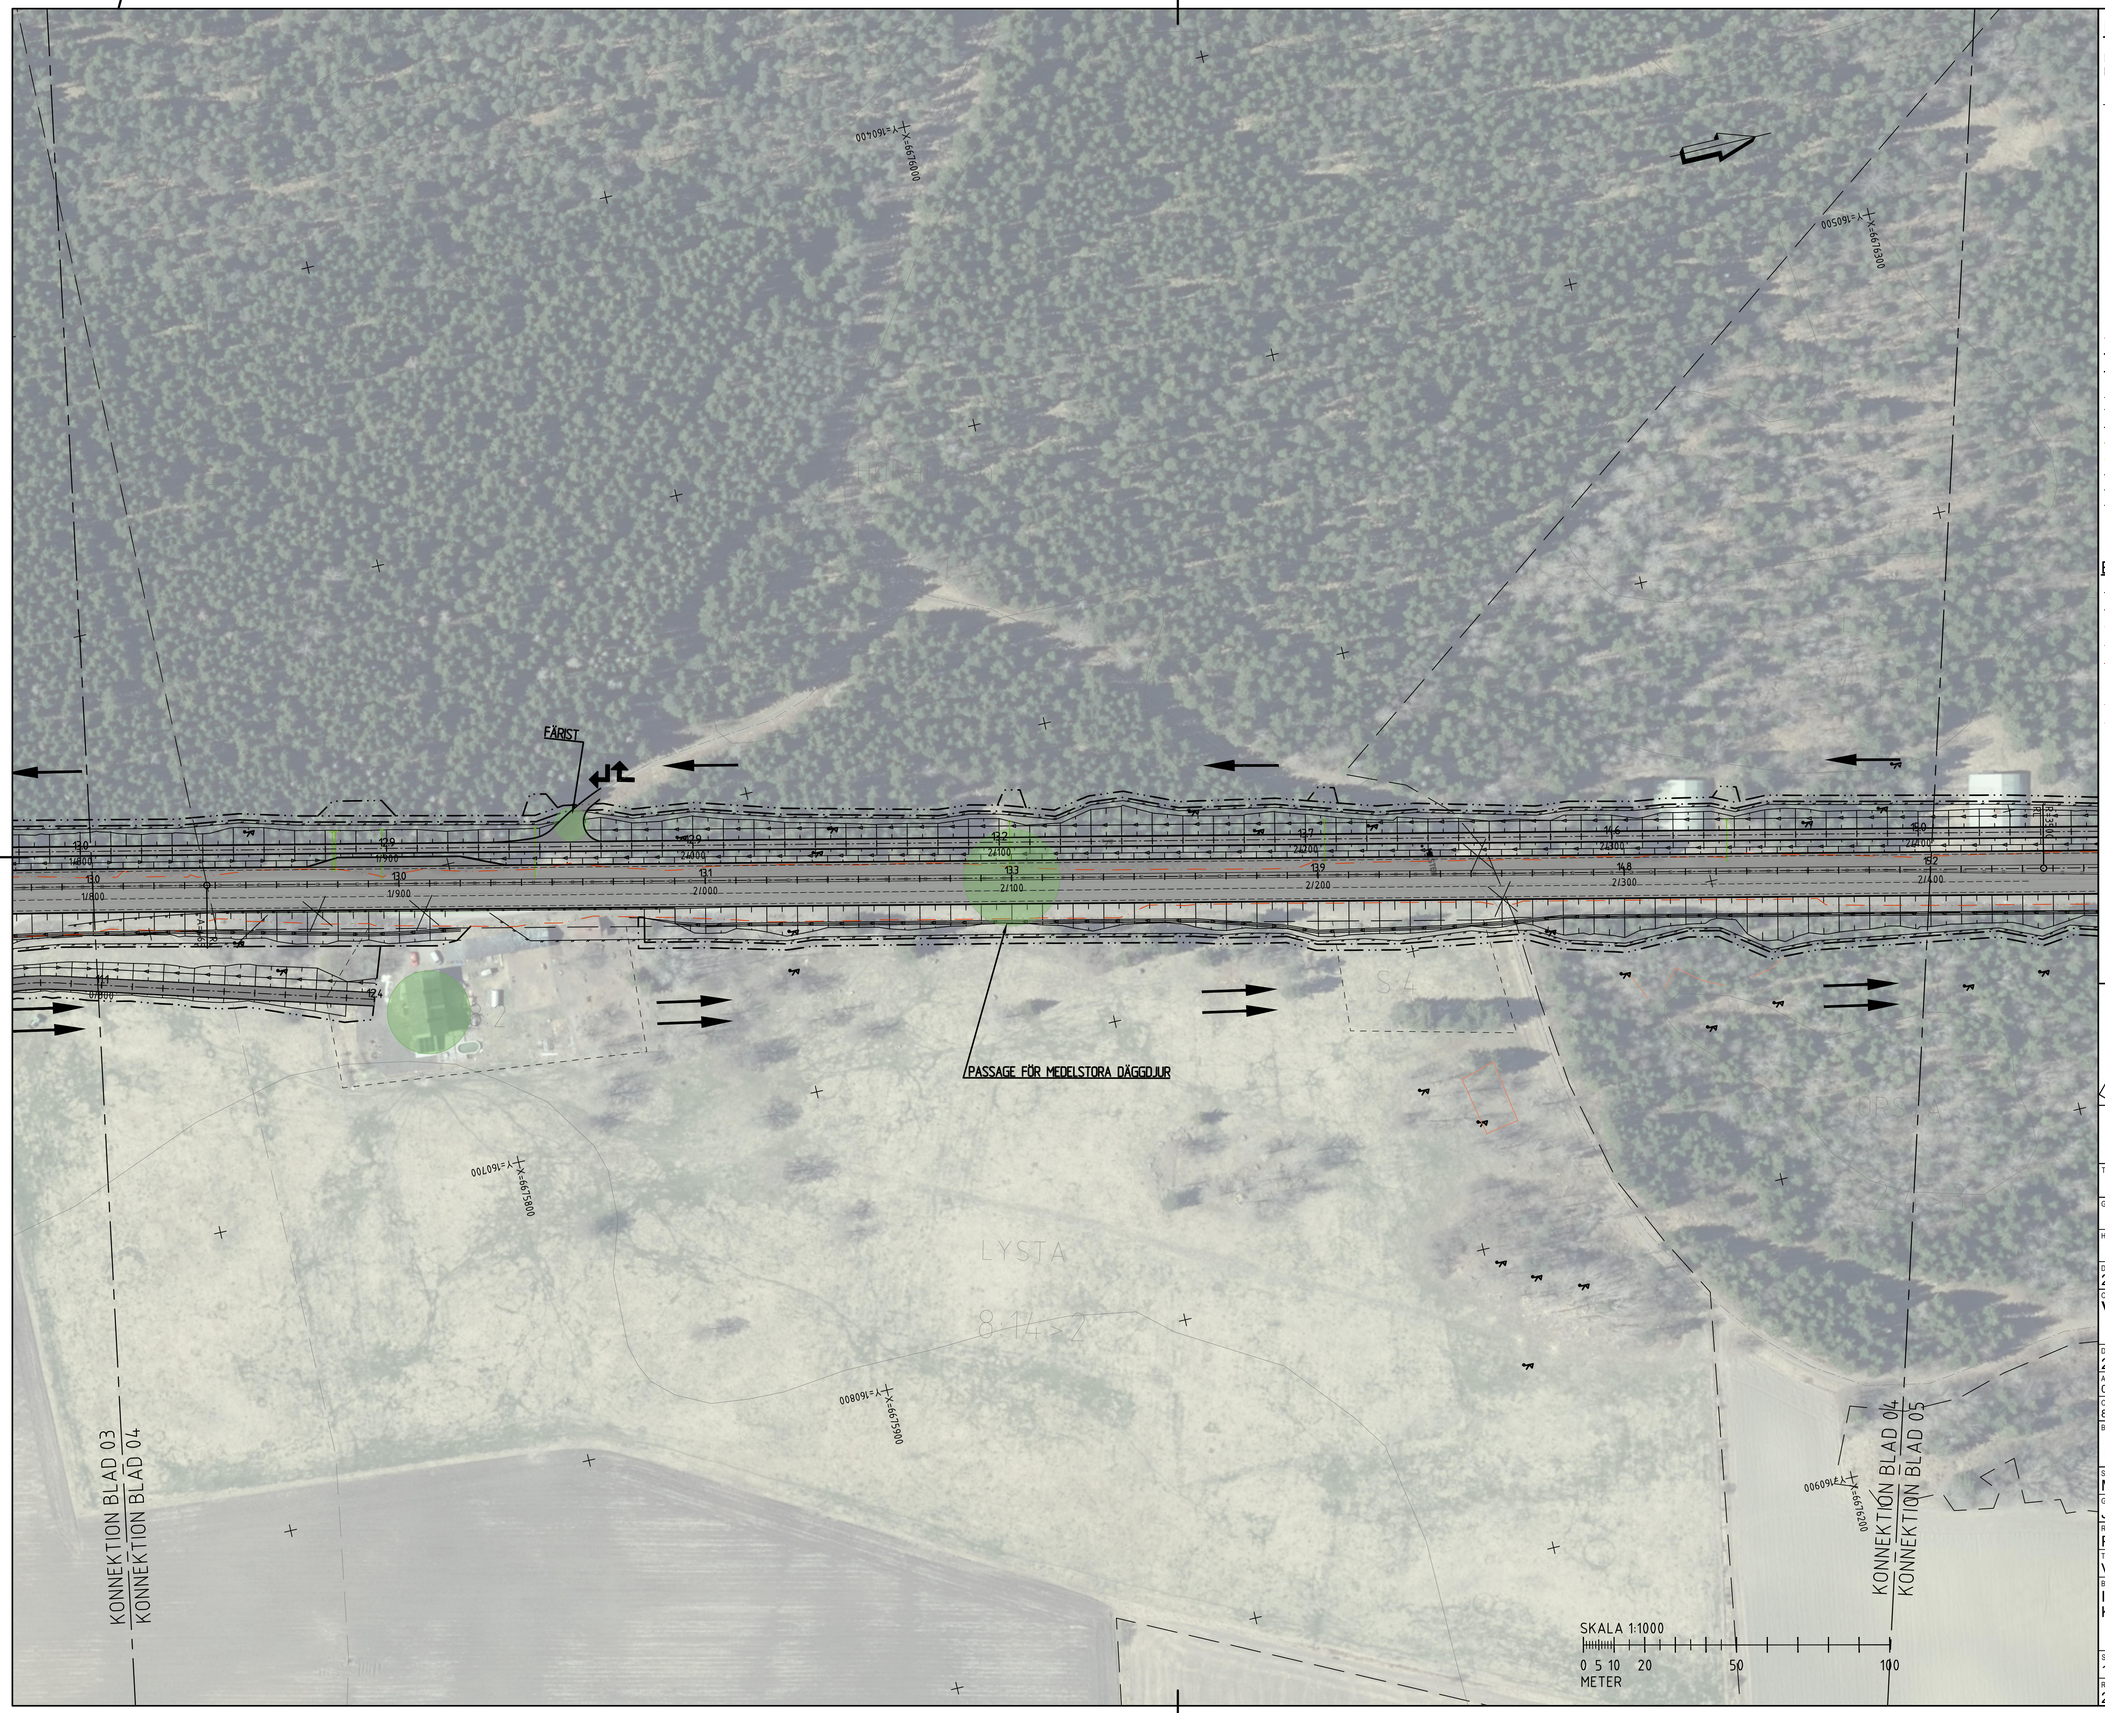

KOORDINATSYSTEM

KOORDINATSYSTEM I PLAN: SWEREF: 99 18 00
KOORDINATSYSTEM I HÖJD: RH 2000

+00.0 / 0/000 RÄKNAD LINJE MED LÄNGDMÄTNING OCH HÖJDSÄTTNING
NY KÖRBANA
GÅNGVÄG/CYKELVÄG
REFUG
RONDELLYTA
SKYDDSÅTGÄRDER
KÖRFÄLTSINDELNING
BEFINTLIGT TOLKAT VÄGOMRÅDE
NYTT VÄGOMRÅDE
GRÄNS FÖR TILLFÄLLIG NYTTJANDERÄTT
DIKEN/SLÄNTER
NY VÄGKANT
FÖRLÄNGNING/NY TRUMMA
BULLERSKÄRM INOM VÄGOMRÅDET
NYTT VÄGRÄCKE
NYTT MITTRÄCKE
NYTT VILTSTÄNGSEL
INFART/VÄG STÄNGS

BEFINTLIGT

FASTIGHETSGRÄNS
TRAKTGRÄNS
BEFINTLIG VÄGKANT
VÄGMITT FRÅN GRUNDKARTAN
DETALJPLANEGRÄNS
12:2 FASTIGHETSBETECKNING
FORNLÄMNINGSAVGRÄNSNING
GRUNDVATTENSKYDD
BEFINLIG VÄGBANA SOM RIVES

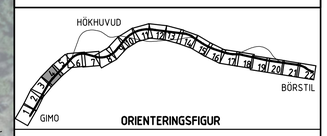

ORIENTERINGSFIGUR

UTFORMNING AV PLANFÖRSLAG

TYP AV PLAN: VÄGPLAN
GRANSKNINGSSTATUS / SYFTE:
HANDLINGSTYP: SAMRÅDSHANDLING
DATUM: 2023-11-23
LEVERANS / ÄNDRINGS-PM:
OBJEKT: VÄG 288 GIMO-BÖRSTIL
DELOMRÅDE / BANDEL: 2 GIMO-BÖRSTIL
ANLÄGGNINGSDEL: 01 VÄG 288
OBJEKTNUMMER / KM: 880007
KONSTRUKTIONSNUMMER:
BESTÄLLARE: TRAFIKVERKET
LEVERANTÖR: SWECO
SKAPAD AV: M ANDERSSON
UPPDRAGSNUMMER: 12706571
GODKÄND AV: J SADI
AVDELNING: CIVIL
RITNINGSTYP: PLANRITNING
TEKNIKOMRÅDE / INNEHÅLL: VÄGUTFORMNING OCH TRAFIK
BESKRIVNING: ILLUSTRATIONSKARTA KM 1/800 - 2/400
SKALA: 1:1000
FORMAT: A1
FÖRVALTNINGSNUMMER:
RITNINGSNUMMER: 201T0504
BLAD: 04
NÄSTA BLAD: 05
BET: