

KOORDINATSYSTEM
 KOORDINATSYSTEM I PLAN: SWEREF: 99 18 00
 KOORDINATSYSTEM I HÖJD: RH 2000

MARKANSPRÅK

- V: NYTT VÄGOMRÅDE MED VÄGRÄTT
- V2: NYTT VÄGOMRÅDE MED VÄGRÄTT DÄR BEFINTLIG DETALPLAN PÅVERKAS
- T: TILFÄLLIG NYTTJÄNDERÄTT GÄLLER FRÅN BYGGSTART TILL 2 MÅNADER EFTER GODKÄND SLUTBESKUTNING

T1 - FÖR ARBETSOMRÅDE OCH BYGGVÄG
 T2 - FÖR ETABLERINGSYTA, MATERIALLAGER SAMT Fyllnadsmassor som ÅTERANVÄNS I PROJEKTET
 T3 - FÖR ARBETE MED FÖRLÄNGNING/ NY TRUMMA

GRÄNS FÖR VÄGOMRÅDE
 AVGRÄNSNING MELLAN OLKA TYPER AV MARKANSPRÅK

SKYDDÅTGÄRDER OCH FÖRSIKTIGHETSMÅTT

- MARKERING ELLER AVGRÄNSNING AV SKYDDÅTGÄRDER OCH FÖRSIKTIGHETSMÅTT
- SKYDDÅTGÄRDENS HÖJD AVSER KRONET I FÖRHÅLLANDE TILL NÄRMSTA KÖRFÄLTETS VÄGMITT
- SK1 - BULLERSKYDDSVÄLL INOM VÄGOMRÅDET
- SK2 - BULLERSKYDDSSKÄRM INOM VÄGOMRÅDET
- SK3 - FÄRST
- SK4 - PASSAGE FÖR STORA DAGGDJUR
- SK5 - PASSAGE FÖR MEDELSTORA DAGGDJUR
- SK6 - VILTUTLOPP
- SK7 - GRIND
- SK8 - FASADÅTGÄRDER
- SK9 - SKYDDAD UTEPLATS

ALLA TRUMMOR SKA KONSTRUERAS SÅ DE INTE UTGÖR VÄNDRINGSHINDER
 VERKSAMHET/ÅTGÄRDER SOM UNDANTAS FRÅN FÖRBUD ENLIGT MILJÖBALKEN GÄLLER HELA PLANEN

- FÖRBUD SOM AVSER VERKSAMHET ELLER ÅTGÄRD INOM GENERELLT BIOTOPSKYDDSRÅDE (7:11 ZST) MBI GÄLLER INTE BYGGANDE AV ALLMÄN VÄG/JÄRNVÄG
- FÖRBUD MOT ÅTGÄRDER INOM STRANDSKYDDSRÅDE (7:15 MBI) GÄLLER INTE BYGGANDE AV ALLMÄN VÄG/JÄRNVÄG
- SKYDDIGHET ATT GÖRA ANMÄLAN FÖR SAMRÅD ENLIGT 12:6 MILJÖBALKEN GÄLLER INTE FÖR DE VERKSAMHETER OCH ÅTGÄRDER SOM BEHOVS FÖR ATT BYGGA VÄGEN OCH SOM FASTSTÄLLS OCH INGÅR I VÄGOMRÅDE FÖR ALLMÄN VÄG ELLER OMRÅDE FÖR TILFÄLLIG NYTTJÄNDERÄTT

ÖVRIGA BETECKNINGAR PÅ PLANKARTAN

- BEFINTLIGT TOLKAT VÄGOMRÅDE
- BEFINTLIGA FASTIGHETSGRÄNSER
- BEFINTLIGA TRAKTGRÄNSER
- BEFINTLIG SERVITUT
- BEFINTLIG LEDNINGSRÄTT
- DETALJPLANEGRÄNS
- BIOTOPSKYDD
- +0.0: RÄKNAD LINJE MED LÅNGMÄTNING OCH HÖJDSÄTTNING
- 0/1000: NY VÄGKANT
- 12:2: FASTIGHETSBECKENNING
- NYTT VÄGRÄCKE
- NYTT MITTRÄCKE
- NYTT VILTSTÄNGSEL
- STRANDSKYDD
- XX X: INDRAGNING AV VÄG FRÅN ALLMÄN UNDERHÅLL

ORIENTERINGSFIGUR

UTFORMNING AV PLANFÖRSLAG

TYP AV PLAN: **VÄGPLAN**

GRANSKNINGSSTATUS / SYFTE: **SAMRÅDSHANDLING**

HANDLINGSTYP: **SAMRÅDSHANDLING**

DATUM: 2023-11-23 | LEVERANS / ÄNDRINGS-PM

OBJEKT: **VÄG 288 GIMO-BÖRSTIL**

DELOMRÅDE / BANDEL: **2 GIMO-BÖRSTIL**

ANLÄGGNINGSDDEL: **01 VÄG 288**

OBJEKTNUMMER / KM: 880007 | KONSTRUKTIONNUMMER

BESTÄLLARE: **TRAFIKVERKET** | LEVERANTÖR: **SWECO**

SKAPAD AV: **M ANDERSSON** | UPPDRAGSNUMMER: 12706571

GODKÄND AV: **J SADI** | ÄNDRING: CIVIL

RITNINGSTYP: **PLANRITNING**

TEKNIKOMRÅDE / INNEHÅLL: **VÄGUTFORMNING OCH TRAFIK**

BESKRIVNING: **PLANKARTA**
 KM 1/200 - 1/800

SKALA: 1:1000 | FORMAT: A1 | FÖRVALTNINGSNUMMER

RITNINGNUMMER: 201T0203 | BLAD: 03 | NÄSTA BLAD: 04 | BET

REF: M0201, M0202, M0203, M1940,

KOORDINATSYSTEM

KOORDINATSYSTEM I PLAN: SWEREF: 99 18 00
 KOORDINATSYSTEM I HÖJD: RH 2000

MARKANSPRÅK

- V NYTT VÄGOMRÅDE MED VÄGRÄTT
- V2 NYTT VÄGOMRÅDE MED VÄGRÄTT DÄR BEFINTLIG DETALJPLAN PÅVERKAS
- T TILFÄLLIG NYTTJÄNDERÄTT GÄLLER FRÅN BYGGSTART TILL 2 MÅNADER EFTER GODKÄND SLUTBESKUTNING

- T1 - FÖR ARBETSOMRÅDE OCH BYGGVÄG
- T2 - FÖR ETABLERINGSYTA, MATERIALLAGER SAMT Fyllnadsmassor SOM ÅTERANVÄNS I PROJEKTET
- T3 - FÖR ARBETE MED FÖRLÄNGNING/ NY TRUMMA
- GRÄNS FÖR VÄGOMRÅDE
- AVGRÄNSNING MELLAN OLKA TYPER AV MARKANSPRÅK

SKYDDSGÄRDER OCH FÖRSIKTIGHETSMÅTT

- MARKERING ELLER AVGRÄNSNING AV SKYDDSGÄRDER OCH FÖRSIKTIGHETSMÅTT
- SKYDDSGÄRDENS HÖJD AVSER KRONET I FÖRHÅLLANDE TILL NÄRMSTA KÖRFÄLTETS VÄGMITT
- SK1 - BULLERSKYDDSVALL INOM VÄGOMRÅDET
- SK2 - BULLERSKYDDSSKÄRM INOM VÄGOMRÅDET
- SK3 - FÄRST
- SK4 - PASSAGE FÖR STORA DAGGDJUR
- SK5 - PASSAGE FÖR MEDELSTORA DAGGDJUR
- SK6 - VILTUTLOPP
- SK7 - GRIND
- SK8 - FASADTÄGÅRDER
- SK9 - SKYDDAD UTEPLATS

ALLA TRUMMOR SKA KONSTRUERAS SÅ DE INTE UTGÖR VÄNDRINGSHINDER
 VERKSAMHET/ÄTGÅRDER SOM UNDANTAS FRÅN FÖRBUD ENLIGT MILJÖBALKEN GÄLLER HELA PLANEN


- FÖRBUD SOM AVSER VERKSAMHET ELLER ÄTGÅRD INOM GENERELLT BIOTOPSKYDDSRÅDE (7:11 2ST) MBI GÄLLER INTE BYGGANDE AV ALLMÄN VÄG/JÄRNVÄG
- FÖRBUD MOT ÄTGÅRDER INOM STRANDSKYDDSRÅDE (7:15) MBI GÄLLER INTE BYGGANDE AV ALLMÄN VÄG/JÄRNVÄG
- SKYDDIGHET ATT GÖRA ANMÄLAN FÖR SAMRÅD ENLIGT 12:6 MILJÖBALKEN GÄLLER INTE FÖR DE VERKSAMHETER OCH ÄTGÅRDER SOM BEHOVS FÖR ATT BYGGA VÄGEN OCH SOM FASTSTÄLLS OCH INGÅR I VÄGOMRÅDE FÖR ALLMÄN VÄG ELLER OMRÅDE FÖR TILFÄLLIG NYTTJÄNDERÄTT

ÖVRIGA BETECKNINGAR PÅ PLANKARTAN

- BEFINTLIGT TOLKAT VÄGOMRÅDE
- BEFINTLIGA FASTIGHETSGRÄNSER
- BEFINTLIGA TRAKTGRÄNSER
- BEFINTLIG SERVITUT
- BEFINTLIG LEDNINGSRÄTT
- DETALJPLANEGRÄNS
- BIOTOPSKYDD

+00.0
 0/000
 RÄKNAD LINJE MED LÅNGMÄTNING OCH HÖJDSÄTTNING

- NY VÄGKANT
- 12:2 FASTIGHETSBECKENING
- NYTT VÄGRÄCKE
- NYTT MITTRÄCKE
- NYTT VILTSTÄNGSEL
- STRANDSKYDD
- INDRAGNING AV VÄG FRÅN ALLMÄN UNDERHÅLL

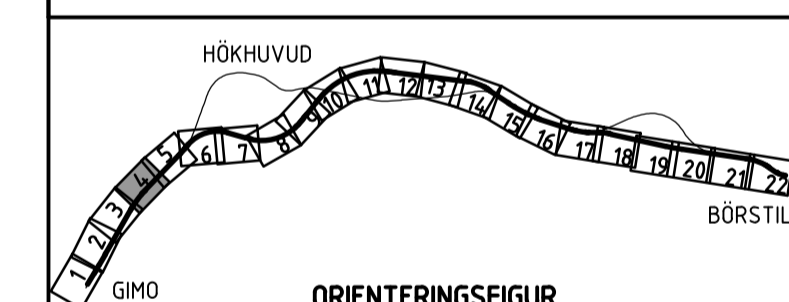

UTFORMNING AV PLANFÖRSLAG

TYP AV PLAN VÄGPLAN

GRANSKNINGSSTATUS / SYFTE

HANDLINGSTYP SAMRÅDSHANDLING

DATUM 2023-11-23 LEVERANS / ÄNDRINGS-PM

OBJEKT VÄG 288 GIMO-BÖRSTIL

DELOMRÅDE / BANDEL 2 GIMO-BÖRSTIL

ANLÄGGNINGSDEL 01 VÄG 288

OBJEKTNUMMER / KM 880007

BESTÄLLARE

TRAFIKVERKET

SKAPAD AV M ANDERSSON

GODKÄND AV J SADI


RITNINGSTYP PLANRITNING

TEKNIKOMRÅDE / INNEHÅLL VÄGUTFORMNING OCH TRAFIK

BESKRIVNING PLANKARTA KM 1/800 - 2/400

SKALA 1:1000 FORMAT A1 FÖRVALTNINGSNUMMER

RITNINGNUMMER 201T0204 BLAD 04 NÄSTA BLAD 05 BET

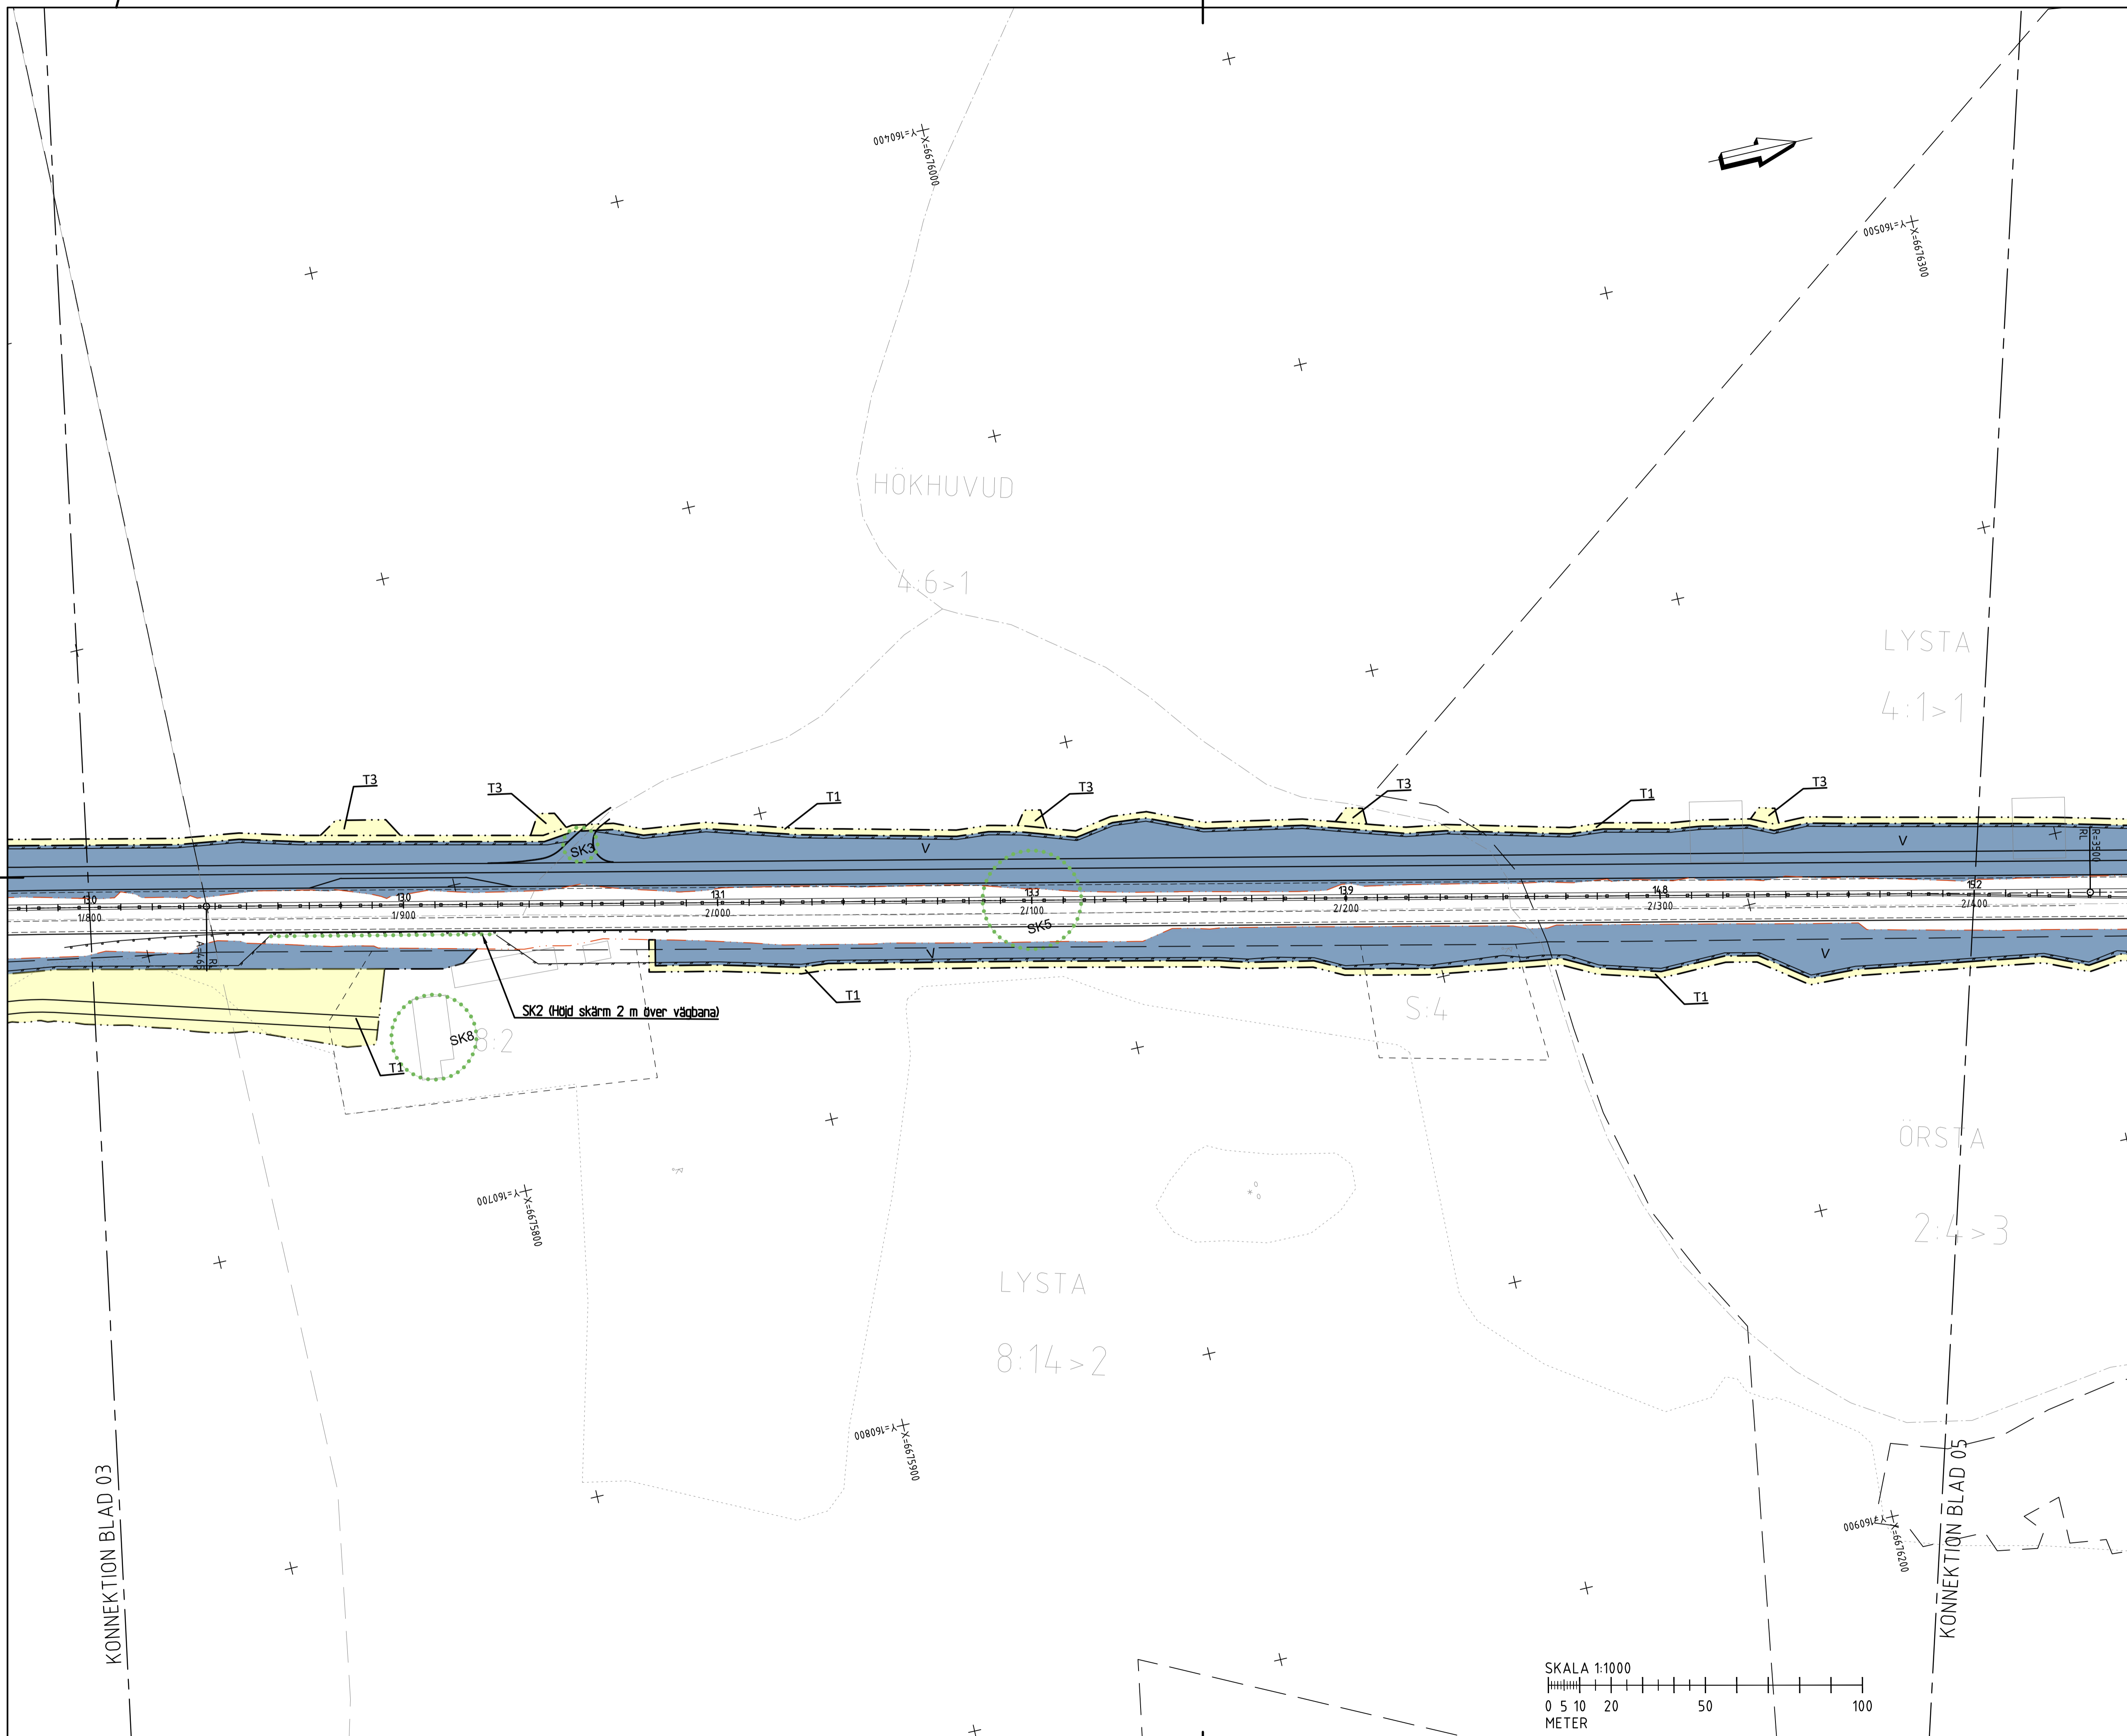

KONNEKTION BLAD 03

KONNEKTION BLAD 05

2022-04-01 12:26	MABELL, L2010016
2022-04-01 12:26	MABELL, L2010016
KOORDINATSYSTEM

KOORDINATSYSTEM I PLAN: SWEREF: 99 18 00
 KOORDINATSYSTEM I HÖJD: RH 2000

MARKANSPRÅK

- V NYTT VÄGOMRÅDE MED VÄGRÄTT
- V2 NYTT VÄGOMRÅDE MED VÄGRÄTT DAR BEFINTLIG DETALPLAN PÅVERKAS
- T TILFÄLLIG NYTTJÄNDERÄTT GÄLLER FRÅN BYGGSTART TILL 2 MÅNADER EFTER GODKÄND SLUTBESKTNING

- T1 - FÖR ARBETSOMRÅDE OCH BYGGVÄG
- T2 - FÖR ETABLERINGSYTA, MATERIALLAGER SAMT Fyllnadsmassor som ÅTERANVÄNS I PROJEKTET
- T3 - FÖR ARBETE MED FÖRLÄNGNING/ NY TRUMMA
- GRÄNS FÖR VÄGOMRÅDE
- AVGRÄNSNING MELLAN OLKA TYPER AV MARKANSPRÅK

SKYDDÅTGÄRDER OCH FÖRSIKTIGHETSMÅTT


- MARKERING ELLER AVGRÄNSNING AV SKYDDÅTGÄRDER OCH FÖRSIKTIGHETSMÅTT
- SKYDDÅTGÄRDENS HÖJD AVSER KRONET I FÖRHÅLLANDE TILL NÄRSTA KÖRFÄLTETS VÄGMITT
- SK1 - BULLERSKYDDSVÄLL INOM VÄGOMRÅDET
- SK2 - BULLERSKYDDSSKÄRM INOM VÄGOMRÅDET
- SK3 - FÄRST
- SK4 - PASSAGE FÖR STORA DAGGDJUR
- SK5 - PASSAGE FÖR MEDELSTORA DAGGDJUR
- SK6 - VILTUTÖPP
- SK7 - GRIND
- SK8 - FASADÅTGÄRDER
- SK9 - SKYDDAD UTEPLATS

ALLA TRUMMOR SKA KONSTRUERAS SÅ DE INTE UTGÖR VÄNDRINGSHINDER
 VERKSAMHET/ÅTGÄRDER SOM UNDANTAS FRÅN FÖRBUD ENLIGT MILJÖBALKEN GÄLLER HELA PLANEN

- FÖRBUD SOM AVSER VERKSAMHET ELLER ÅTGÄRD INOM GENERELLT BIOTOPSKYDDOMRÅDE (7:11 2ST) GÄLLER INTE BYGGANDE AV ALLMÄN VÄG/JÄRNVÄG
- FÖRBUD MOT ÅTGÄRDER INOM STRANDSKYDDOMRÅDE (7:15) MBI GÄLLER INTE BYGGANDE AV ALLMÄN VÄG/JÄRNVÄG
- SKYDDIGHET ATT GÖRA ANMÄLAN FÖR SAMRÅD ENLIGT 12:6 MILJÖBALKEN GÄLLER INTE FÖR DE VERKSAMHETER OCH ÅTGÄRDER SOM BEHOVS FÖR ATT BYGGA VÄGEN OCH SOM FASTSTÄLLS OCH INGÅR I VÄGOMRÅDE FÖR ALLMÄN VÄG ELLER OMRÅDE FÖR TILFÄLLIG NYTTJÄNDERÄTT

ÖVRIGA BETECKNINGAR PÅ PLANKARTAN

- BEFINTLIGT TOLKAT VÄGOMRÅDE
- BEFINTLIGA FASTIGHETSGRÄNSER
- BEFINTLIGA TRAKTGRÄNSER
- BEFINTLIG SERVITUT
- BEFINTLIG LEDNINGSRÄTT
- DETALJPLANEGRÄNS
- BIOTOPSKYDD
- RÄKNAD LINJE MED LÅNGMÄTNING OCH HÖJDSÄTTNING
- NY VÄGKANT
- 12:2 FASTIGHETSBECKENNING
- NYTT VÄGRÄCKE
- NYTT MITTRÄCKE
- NYTT VILTSTÄNGSEL
- STRANDSKYDD
- INDRAGNING AV VÄG FRÅN ALLMÄNT UNDERHÅLL

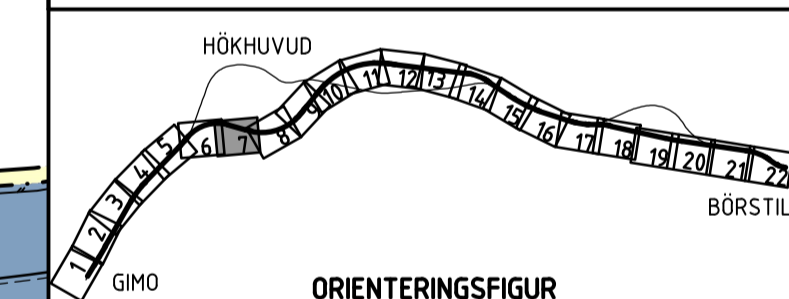

UTFORMNING AV PLANFÖRSLAG

TYP AV PLAN: VÄGPLAN

GRANSKNINGSSTATUS / SYFTE

HANDLINGSTYP: SAMRÅDSHANDLING

DATUM: 2023-11-23 LEVERANS / ÄNDRINGS-PM

OBJEKT: VÄG 288 GIMO-BÖRSTIL

DELOMRÅDE / BANDEL: 2 GIMO-BÖRSTIL

ANLÄGGNINGSDDEL: 01 VÄG 288

OBJEKTNUMMER / KM: 880007

KONSTRUKTIONNUMMER

BESTÄLLARE

LEVERANTÖR

TRAFIKVERKET

SWECO

SKAPAD AV: M ANDERSSON

UPPRAGSNUMMER: 12706571

GODKÄND AV: J SADI

AVDELNING: CIVIL

RITNINGSTYP: PLANRITNING

TEKNIKOMRÅDE / INNEHÅLL: VÄGUTFORMNING OCH TRAFIK

BESKRIVNING: PLANKARTA

KM 3/600 - 4/200

SKALA: 1:1000

FORMAT: A1


FÖRVALTNINGSNUMMER

RITNINGNUMMER: 201T0207

BLAD: 07

NÄSTA BLAD: 08

BET

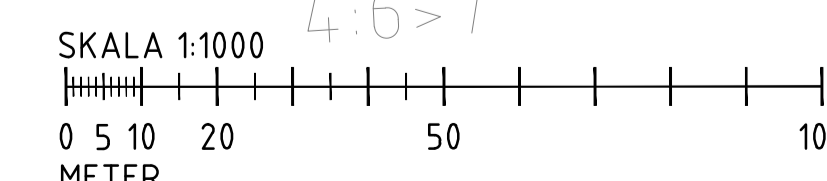



KOORDINATSYSTEM
 KOORDINATSYSTEM I PLAN SWEREFF. 99 18 00
 KOORDINATSYSTEM I HÖJD RH 2000

MARKANSPRÅK

V	NYTT VÄGOMRÅDE MED VÄGRÄTT
V2	NYTT VÄGOMRÅDE MED VÄGRÄTT DÄR BEFINTLIG DETALPLAN PÅVERKAS
T	TILLFÄLLIG NYTTJÄNDERÄTT GÄLLER FRÅN BYGGSTART TILL 2 MÅNADER EFTER GODKÄND SLUTBESTÄMNING

T1 - FÖR ARBETSOMRÅDE OCH BYGGVÄG
 T2 - FÖR ETABLERINGSYTA, MATERIALLAGER SAMT Fyllnadsmassor som återanvänds i projektet
 T3 - FÖR ARBETE MED FÖRLÄNGNING/ NY TRUMMA

GRÄNS FÖR VÄGOMRÅDE
 AVGRÄNSNING MELLAN OLIKA TYPER AV MARKANSPRÅK

SKYDDÅTGÄRDER OCH FÖRSIKTIGHETSMÅTT

MARKERING ELLER AVGRÄNSNING AV SKYDDÅTGÄRDER OCH FÖRSIKTIGHETSMÅTT

SKYDDÅTGÄRDENS HÖJD AVSER KRONET I FÖRHÅLLANDE TILL NÄRSTA KÖRFÄLTETS VÄGMITT

SK1 - BULLERSKYDDSVALL INOM VÄGOMRÅDET
 SK2 - BULLERSKYDDSKÄRM INOM VÄGOMRÅDET
 SK3 - FÄRST
 SK4 - PASSAGE FÖR STORA DAGGDJUR
 SK5 - PASSAGE FÖR MEDELSTORA DAGGDJUR
 SK6 - VILTUTLOPP
 SK7 - GRIND
 SK8 - FASADÅTGÄRDER
 SK9 - SKYDDAD UTEPLATS

ALLA TRUMMOR SKA KONSTRUERAS SÅ DE INTE UTGÖR VÄNDRINGSHINDER

VERKSAMHET/ÅTGÄRDER SOM UNDANTAS FRÅN FÖRBUD ENLIGT MILJÖBALKEN GÄLLER HELA PLANEN


FÖRBUD SOM AVSER VERKSAMHET ELLER ÅTGÄRD INOM GENERELLT BIOTOPSKYDDOMRÅDE (7:11 ZST) MBÄ GÄLLER INTE BYGGANDE AV ALLMÄN VÄG/JÄRNVÄG

FÖRBUD MOT ÅTGÄRDER INOM STRANDSKYDDOMRÅDE (7:15 MBÄ) GÄLLER INTE BYGGANDE AV ALLMÄN VÄG/JÄRNVÄG

SKYDDIGHET ATT GÖRA ANMÄLAN FÖR SAMRÅD ENLIGT 12:6 MILJÖBALKEN GÄLLER INTE FÖR DE VERKSAMHETER OCH ÅTGÄRDER SOM BEHOVS FÖR ATT BYGGA VÄGEN OCH SOM FASTSTÄLLS OCH INOM VÄGOMRÅDE FÖR ALLMÄN VÄG ELLER OMRÅDE FÖR TILLFÄLLIG NYTTJÄNDERÄTT

ÖVRIGA BETECKNINGAR PÅ PLANKARTAN

BEFINTLIGT TOLKAT VÄGOMRÅDE
 BEFINTLIGA FASTIGHETSGRÄNSER
 BEFINTLIGA TRAKTGRÄNSER
 BEFINTLIG SERVITUT
 BEFINTLIG LEDNINGSRÄTT
 DETALJPLANEGRÄNS
 BIOTOPSKYDD
 +00.0
 RÄKNAD LINJE MED LÅNGMÄTNING OCH HÖJSÄTTNING
 0/000
 NY VÄGKANT
 12:2
 FASTIGHETSBECKENING
 NYTT VÄGRÄCKE
 NYTT MITTRÄCKE
 NYTT VILTSTÄNGSEL
 STRANDSKYDD
 INDRAGNING AV VÄG FRÅN ALLMÄNT UNDERHÅLL

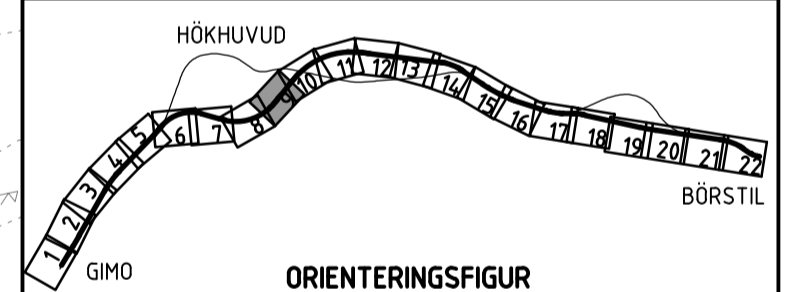

UTFORMNING AV PLANFÖRSLAG

TYP AV PLAN **VÄGPLAN**

GRANSKNINGSSTATUS / SYFTE

HANDLINGSTYP **SAMRÅDSHANDLING**

DATUM **2023-11-23** LEVERANS / ÄNDRINGS-PM

OBJEKT **VÄG 288 GIMO-BÖRSTIL**

DELOMRÅDE / BANDEL **2 GIMO-BÖRSTIL**

ANLÄGGNINGSDDEL **01 VÄG 288**

OBJEKTNUMMER / KM **880007** KONSTRUKTIONSNUMMER

BESTÄLLARE **TRAFIKVERKET** LEVERANTÖR **SWECO**

SKAPAD AV **M ANDERSSON** UPPDRAGSNUMMER **12706571**

GODKÄND AV **J SADI** ÄNDELNING **CIVIL**


RITNINGSTYP **PLANRITNING**


TEKNIKOMRÅDE / INNEHÅLL **VÄGUTFORMNING OCH TRAFIK**

BESKRIVNING **PLANKARTA**

SKALA **1:1000** FÖRVALTNINGSNUMMER

RITNINGSNUMMER **201T0209** BLAD **09** NÄSTA BLAD **10** BET

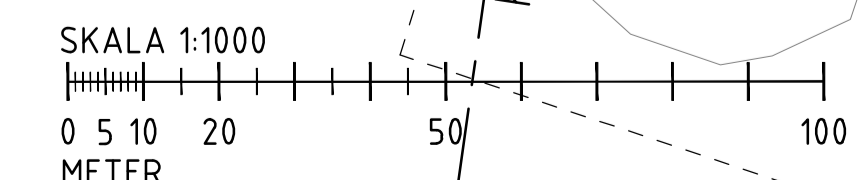

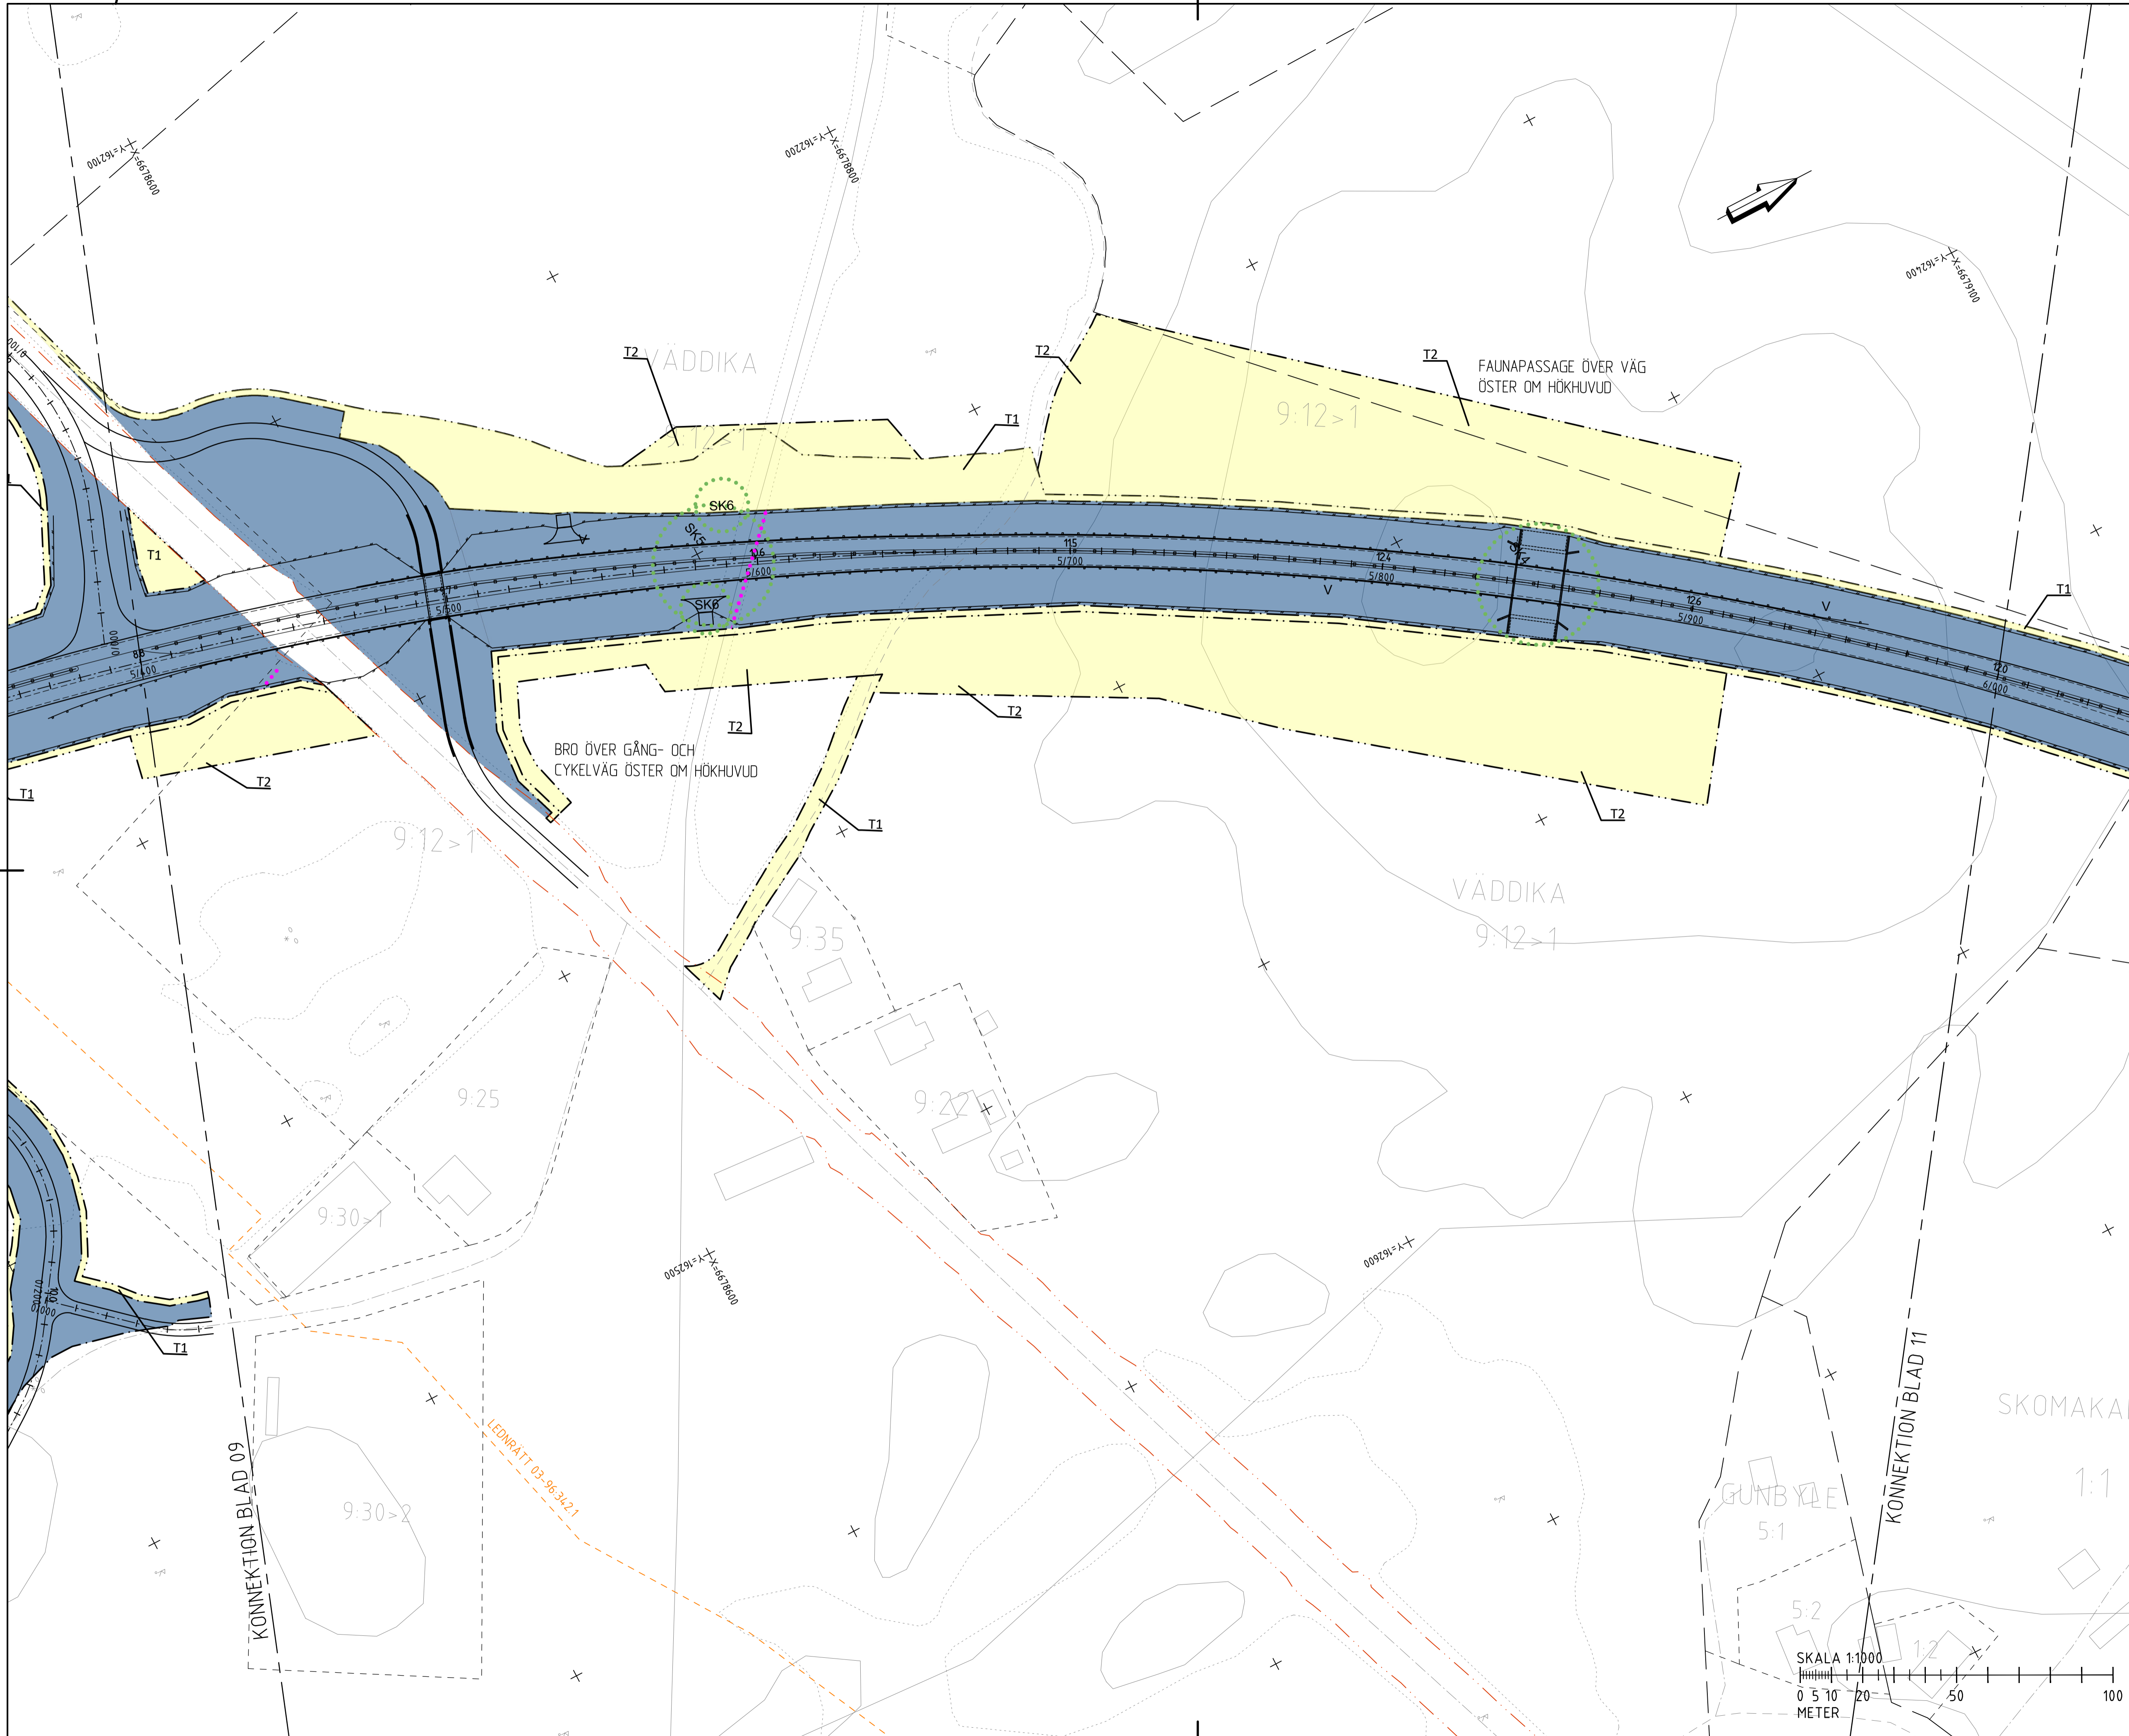

KOORDINATSYSTEM
 KOORDINATSYSTEM I PLAN: SWEREFF. 99 18 00
 KOORDINATSYSTEM I HÖJD: RH 2000

MARKANSPRÅK

V	NYTT VÄGOMRÅDE MED VÄGRÄTT
V2	NYTT VÄGOMRÅDE MED VÄGRÄTT DÄR BEFINTLIG DETALJPLAN PÅVERKAS
T	TILFÄLLIG NYTTJÄNDERÄTT GÄLLER FRÅN BYGGSTART TILL 2 MÅNADER EFTER GODKÄND SLUTBESKTNING

T1 - FÖR ARBETSOMRÅDE OCH BYGGVÄG
 T2 - FÖR ETABLERINGSYTA, MATERIALLAGER SAMT Fyllnadsmassor som ÅTERANVÄNS I PROJEKTET
 T3 - FÖR ARBETE MED FÖRLÄNGNING/ NY TRUMMA

GRÄNS FÖR VÄGOMRÅDE
 AVGRÄNSNING MELLAN OLKA TYPER AV MARKANSPRÅK

SKYDDÅTGÄRDER OCH FÖRSIKTIGHETSMÅTT

MARKERING ELLER AVGRÄNSNING AV SKYDDÅTGÄRDER OCH FÖRSIKTIGHETSMÅTT

SKYDDÅTGÄRDENS HÖJD AVSER KRONET I FÖRHÅLLANDE TILL NÄRMSTA KÖRFÄLTETS VÄGMITT

SK1 - BULLERSKYDDSVALL INOM VÄGOMRÅDET
 SK2 - BULLERSKYDDSSKÄRM INOM VÄGOMRÅDET
 SK3 - FÄRST
 SK4 - PASSAGE FÖR STORA DAGGDJUR
 SK5 - PASSAGE FÖR MEDELSTORA DAGGDJUR
 SK6 - VILTUTÖPP
 SK7 - GRIND
 SK8 - FASADÅTGÄRDER
 SK9 - SKYDDAD UTEPLATS

ALLA TRUMMOR SKA KONSTRUERAS SÅ DE INTE UTGÖR VÄNDRINGSHINDER

VERKSAMHET/ÅTGÄRDER SOM UNDANTAS FRÅN FÖRBUD ENLIGT MILJÖBALKEN GÄLLER HELA PLANEN


FÖRBUD SOM AVSER VERKSAMHET ELLER ÅTGÄRD INOM GENERELLT BIOTOPSKYDDOMRÅDE (7:11 2ST MB) GÄLLER INTE BYGGANDE AV ALLMÄN VÄG/JÄRNVÄG

FÖRBUD MOT ÅTGÄRDER INOM STRANDSKYDDOMRÅDE (7:15 MB) GÄLLER INTE BYGGANDE AV ALLMÄN VÄG/JÄRNVÄG

SKYDDIGHET ATT GÖRA ANMÄLAN FÖR SAMRÅD ENLIGT 12:6 MILJÖBALKEN GÄLLER INTE FÖR DE VERKSAMHETER OCH ÅTGÄRDER SOM BEHOVS FÖR ATT BYGGA VÄGEN OCH SOM FASTSTÄLLS OCH NER I VÄGOMRÅDE FÖR ALLMÄN VÄG ELLER OMRÅDE FÖR TILFÄLLIG NYTTJÄNDERÄTT

ÖVRIGA BETECKNINGAR PÅ PLANKARTAN

—	BEFINTLIGT TOLKAT VÄGOMRÅDE
—	BEFINTLIGA FASTIGHETSGRÄNSER
—	BEFINTLIGA TRAKTGRÄNSER
—	BEFINTLIG SERVITUT
—	BEFINTLIG LEDNINGSRÄTT
—	DETALJPLANEGRÄNS
—	BIOTOPSKYDD
+00.0	RÄKNAD LINJE MED LÅNGMÄTNING OCH HÖJDSÄTTNING
0/000	NY VÄGKANT
12:2	FASTIGHETSBETECKNING
—	NYTT VÄGRÄCKE
—	NYTT MITTRÄCKE
—	NYTT VILTSTÄNGSEL
—	STRANDSKYDD
XX	INDRAGNING AV VÄG FRÅN ALLMÄNT UNDERHÅLL

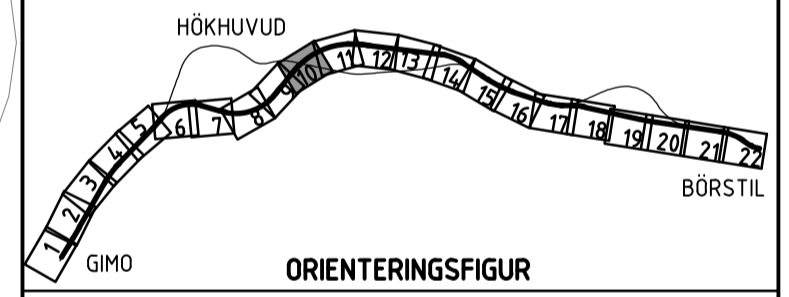

UTFORMNING AV PLANFÖRSLAG

TYP AV PLAN: **VÄGPLAN**

GRANSKNINGSSTATUS / SYFTE: **SAMRÅDSHANDLING**

HANDLINGSTYP: **SAMRÅDSHANDLING**

DATUM: 2023-11-23 | LEVERANS / ÄNDRINGS-PM

OBJEKT: **VÄG 288 GIMO-BÖRSTIL**

DELOMRÅDE / BANDEL: **2 GIMO-BÖRSTIL**

ANLÄGGNINGSDDEL: **01 VÄG 288**

OBJEKTNUMMER / KM: **880007** | KONSTRUKTIONNUMMER

BESTÄLLARE: **TRAFIKVERKET** | LEVERANTÖR: **SWECO**

SKAPAD AV: **M ANDERSSON** | UPPDRAGSNUMMER: **12706571**

GODKÄND AV: **J SADI** | AVDELNING: **CIVIL**


RITNINGSTYP: **PLANRITNING**

TEKNIKOMRÅDE / INNEHÅLL: **VÄGUTFORMNING OCH TRAFIK**

BESKRIVNING: **PLANKARTA**
 KM 5/400 - 6/000

SKALA: **1:1000** | FORMAT: **A1** | FÖRVALTNINGSNUMMER

RITNINGSDATUM: **201T0210** | BLAD: **10** | NÄSTA BLAD: **11** | BET

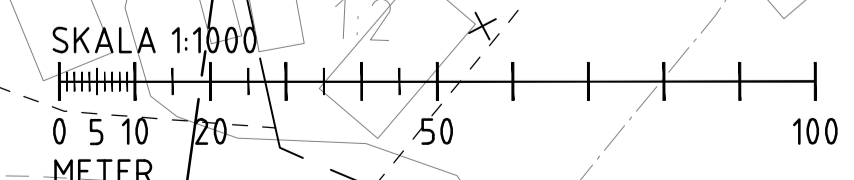

REF: MÖTELN 20230706

2023-05-01 12:26	MÖTELN 20230706
2023-05-01 12:26	MÖTELN 20230706
