




TECKENFÖRKLARING

- BEFINTLIG HÅLLPLATS SOM UTGÅR
 - NY HÅLLPLATS
 - GRÄNS FÖR VÄGOMRÅDE
 - GRÄNS FÖR TILLFÄLLIGNYTTJANDERÄTT
 - NY VÄGKANT
 - NY GC-VÄG, MED LÄNGDMÄTNING
 - NY GC-VÄG, I BEFINTLIG VÄG 939
 - NY UFORMNING VÄG 939
 - NY ASFALTYTA FÖR PUMPSTATION
 - NYTT VÄGRÄCKE
 - NYTT SKILJERÄCKE
 - NYTT FALLSKYDDSRÄCKE
 - NY TRUMMA/FÖRLÄNGNING
 - FAUNAPASSAGE
 - KANTSTEN
 - NYA SLÄNTER MED AVRINNINGSPIKLAR
- ÖVRIGA BETECKNINGAR PÅ PLANKARTA**
- TRAKTGRÄNS
 - DETALJPLANEGRÄNS
 - FASTIGHETSGRÄNS
 - BEFINTLIG VÄGKANT
 - BEFINTLIG VÄGMITT
 - BEFINTLIG VÄGRÄCKE
 - BEFINTLIG JÄRNVÄG
 - BEFINTLIG TRUMMA
 - VATTENDRAG
 - BEFINTLIG ÅKER DRÄNERING
- BYGGNAD
 - PUMPHUS
 - TRAKTNAMN
 - FASTIGHETSBETECKNING
 - MITTREFUG
 - ÖVERKÖRNINGSBAR YTA

KOORDINATSYSTEM
 PLAN SWEREF 99 16 30
 HÖJD RH 2000
 DATUM FASTIGHETSKARTA: 2020-09-11
 DATUM GRUNDKARTA: 2020-09-16

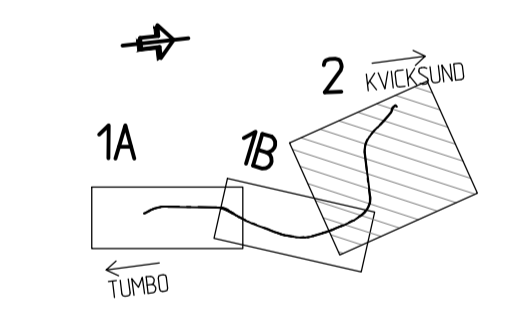


TYP AV PLAN: **VÄGPLAN**
 GRANSKNINGSSTATUS, SYFTE: **FÖR GRANSKNING**
 HANDLINGSTYP: **GRANSKNINGSHANDLING**
 DATUM: 2022-08-17 | LEVERANS / ÄNDRINGS-PM

OBJEKT: **PLAN STARKA CYKELSTRÅK E-TUNA - KVICKSUND**
 DELOMRÅDE / BANDEL: **TUMBO-KVICKSUND**
 ANLÄGGNINGSGDEL: **GÅNG- OCH CYKELVÄG TUMBO - KVICKSUND VÄG 939**
 OBJEKTNUMMER / KM: 151019 | KONSTRUKTIONSNUMMER

BESTÄLLARE: **TRAFIKVERKET** | LEVERANTÖR: **SWECO**
 SKAPAD AV: **C.ANDERSSON** | UPPDRAGSNUMMER: 12708012
 GODKÄND AV: **T.HEDENGREN** | AVDELNING: CIVIL

RITNINGSTYP: **PLANRITNING**
 TEKNIKOMRÅDE / INNEHÅLL: **TEKNIKÖVERGRIPANDE**
 BESKRIVNING: **ILLUSTRATIONSKARTA KM 0/950 - 1/600**

SKALA: 1:1000 | FORMAT: **A1** | FÖRVALTNINGSNUMMER:
 RITNINGSNUMMER: 1 01 C 02 11 | BLAD: 2 | NÄSTA BLAD: - | BET: -

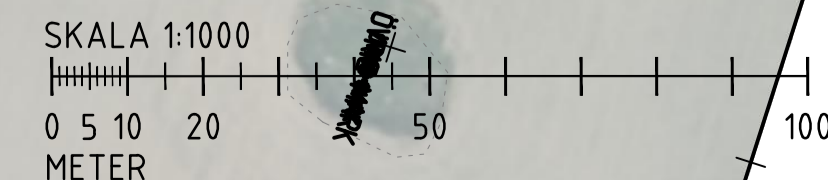

SKIF: MÅNDELN 1:100001
 MÅNDELN 1:100002
 MÅNDELN 1:100003
 MÅNDELN 1:100004
 MÅNDELN 1:100005
 MÅNDELN 1:100006
 MÅNDELN 1:100007
 MÅNDELN 1:100008
 MÅNDELN 1:100009
 MÅNDELN 1:100010

Ritning: \\\server\dokument\2228\12708012_1\151019_kvicksund\teknik\151019_kvicksund\0222_08-22_1225