

TECKENFÖRKLARING

MARKANSPRÅK

- V: NYTT VÄGOMRÅDE MED VÄGRÄTT
- T1: TILFÄLLIG NYTTJÄNDERÄTT FÖR ARBETSOMRÅDE
- T2: TILFÄLLIG NYTTJÄNDERÄTT FÖR ETABLERING OCH TILFÄLLIGA UPPLAG
- T3: TILFÄLLIG NYTTJÄNDERÄTT FÖR JUSTERING AV ANSLUTNING TILL PUMPHUS

TILFÄLLIG NYTTJÄNDERÄTT GÄLLER FRÅN BYGGSTART TILL 12 MÅNADER EFTER GODKÄND SLUTBESKUTNING

VERKSAMHETER/ÅTGÄRDER SOM UNDANTAS FRÅN FÖRBUD ENLIGT MILJÖBALKEN

- BIOTOPSKYDDSOMRÅDE
- VÄGOMRÅDE INOM STRANDSKYDD

UNDANTAGEN GÄLLER HELA PLANEN

- FÖRBUDEN SOM AVSER VERKSAMHET ELLER ÅTGÄRD INOM GENERELLT BIOTOPSKYDDSOMRÅDE (7:11 ST MB) GÄLLER INTE BYGGANDE AV ALLMÄN VÄG
- UNDANTAG FRÅN 12:6 SAMRÅD SKA GÄLLA INOM PLANOMRÅDET.
- FÖRBUDEN I 7:15 MB GÄLLER INTE BYGGANDE AV ALLMÄN VÄG

SKYDDSGÅTÄRDER OCH FÖRSIKTIGHETSMÅTT

- MARKERING AV SKYDDSGÅTÄRD
- FAUNAPASSAGE
- GRUNDVATTENSKYDD

NYA ANLÄGGNINGAR

ÖVRIGA BETECKNINGAR PÅ PLANKARTA

- TRAKTGRÄNS
- FASTIGHETSGRÄNS
- BEFINTLIG VÄGKANT
- BEFINTLIG VÄGMITT
- BEFINTLIG JÄRNVÄG
- VATTENDRAG
- BEFINTLIG ÅKER DRÄNERING
- BYGGNAD
- TRAKTNAMN
- FASTIGHETSBECKENING
- GRÄNS FÖR DETALJPLAN
- LEDNINGSRÄTT
- GRÄNS FÖR SERVITUT
- GRÄNS FÖR GEMENSAMHETSANLÄGGNING
- NY VÄGKANT
- NY GC-VÄG I BEFINTLIG VÄG
- NY GC-VÄG, MED LÅNGMÄTNING
- NY UTFORMNING VÄG 939 MED LÅNGMÄTNING
- STRANDSKYDD

KANTREMSA:

- SKOGSMARK: 2 METER
- ÅNGS- / ÅKERMARK: 0,5 METER
- TOMTMARK: 0 METER
- KANTREMSA UTGÅR PÅ VÄSTRA SIDAN MELLAN 0/070-0/595

BELYSNING VÄGANLÄGGNING

- GC-VÄG/VÄG SKALL BELYSAS FRÅN SEK 0/000-1/580

KOORDINATSYSTEM

PLAN: SWEREF 99 16 30
 HÖJD: RH 2000
 DATUM FASTIGHETSKARTA: 2020-09-11
 DATUM GRUNDKARTA: 2020-09-16


TYP AV PLAN

VÄGPLAN

FÖR GRANSKNING

GRANSKNINGSHANDLING

HANDLINGSTYP		GRANSKNINGSHANDLING	
DATUM	2022-08-17	LEVERANS / ÄNDRINGS-PM	
OBJEKT	PLAN STARKA CYKELSTRÅK E-TUNA - KVICKSUND		
DELOMRÅDE / BANDEL	TUMBO-KVICKSUND		
ANLÄGGNINGSDDEL	GÅNG- OCH CYKELVÄG TUMBO-KVICKSUND		
OBJEKTNUMMER / KM	151019	KONSTRUKTIONSNUMMER	
BESTÄLLARE	TRAFIKVERKET	LEVERANTÖR	SWECO
SKAPAD AV	C.ANDERSSON	UPPDRAGSNUMMER	12708012
GODKÄND AV	T.HEDENGREN	ÄNDELNING	CIVIL
RITNINGSTYP	PLANRITNING		
TEKNIKOMRÅDE / INNEHÅLL	TEKNIKÖVERGRIPANDE		
BESKRIVNING	PLANKARTA		
SKALA	1:1000	FORMAT	A1
RITNINGSNUMMER	1 01 C 02	FÖRVALTNINGSNUMMER	
BLAD	NÄSTA BLAD	BET	

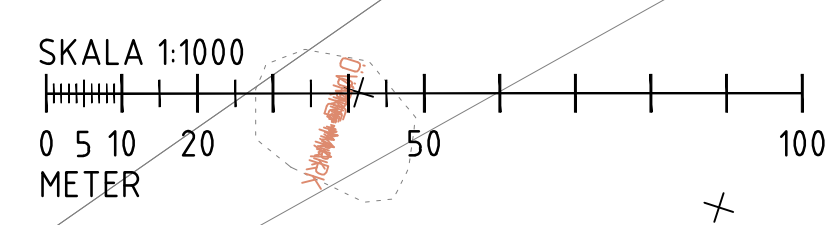

SKALA: 1:1000
 DATUM: 2022-08-17
 RITNINGSNUMMER: 1 01 C 02
 FÖRVALTNINGSNUMMER: 12708012
 BLAD: NÄSTA BLAD
 BET:

S:\Leverans\PROJEKT\220817_12708012_T1_C02_Vägplan\Kvicksund\Kvicksund_Vägplan_V020220817_Slagat.arx - Andersson, Daniel - 2022-08-23 09:26