SEKTION 0/540 - 0/595

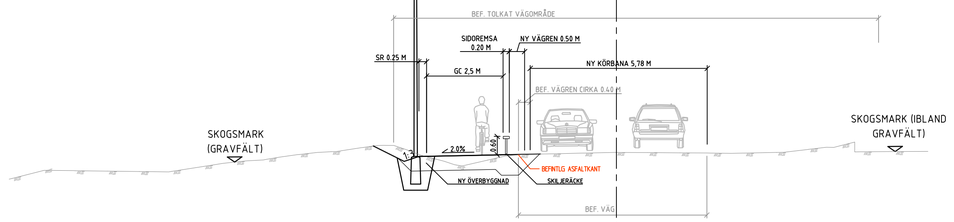

SEKTION 0/595 - 0/980

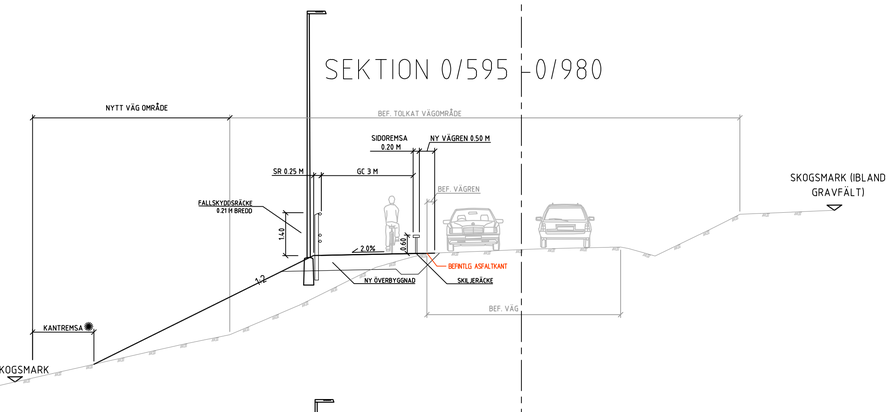

SEKTION 0/980 - 1/140

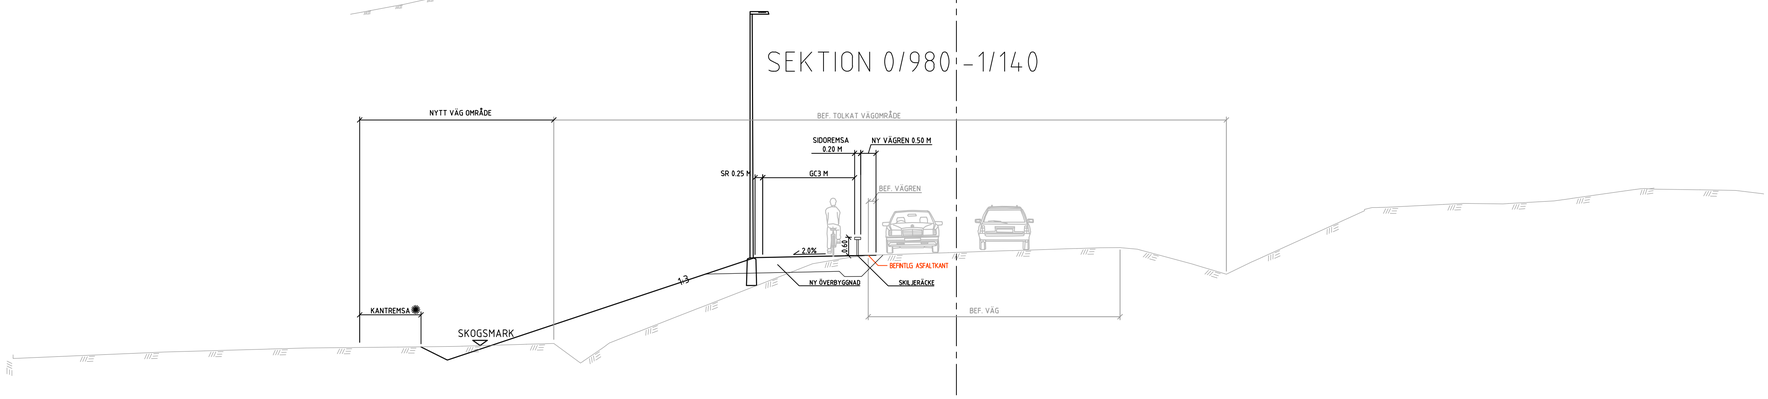

EXTRA BREDD VID OLIKA MARKSLAG:
TOMT=0M
ÅKER=0,5M
SKOG=2,0M

SKALA 1:100

0 1 2 5 10

METER

TECKENFÖRKLARING

BEFINTLIG TERRASS

NY GC-VÄG

KANTREMSA: SKOGSMARK: 2 METER
ÄNGS- /ÅKERMARK: 0.5 METER
TOMTMARK: 0 METER

KANTREMSA UTGÅR PÅ VÄSTRA SIDAN MELLAN 0/070-0/595

TYP AV PLAN
VÄGPLAN

GRANSKNINGSSTATUS / SYFTE
FÖR GRANSKNING

HANDLINGSTYP
GRANSKNINGSHANDLING

DATUM: 2022-08-17
LEVERANS / ÄNDRINGS-PM:

OBJEKT
PLAN STARKA CYKELSTRÅK E-TUNA - KVICKSUND

DELOMRÅDE / BANDEL
TUMBO-KVICKSUND

ANLÄGGNINGSDEL
GÅNG- OCH CYKELVÄG TUMBO-KVICKSUND

OBJEKTNUMMER / KM: 151019
KONSTRUKTIONSNUMMER:

BESTÄLLARE: TRAFIKVERKET
LEVERANTÖR: SWECO

SKAPAD AV: M.ANDERSSON
UPPDRAGSNUMMER: 12708012

GODKÄND AV: T.HEDENGREN
AVDELNING: CIVIL

RITNINGSTYP
SEKTIONSRITNING

TEKNIKOMRÅDE / INNEHÅLL
T VÄGUTFORMNING OCH TRAFIK

BESKRIVNING
TYPSEKTIONER

SKALA: 1:100
FORMAT: A1
FÖRVALTNINGSNUMMER:

RITNINGSNUMMER: 1 01 T 04 02
BLAD: 2
NÄSTA BLAD:
BET:

XREF MODELL\C1009505 MODELL\1170040

2020-10-28 6:25

Ritning: \\sverdata001\PROJEKT\12283\12708012\FK_CE-reg\Kvicksund-Hallstorpsrum\000\5_Arbetsmaterial_BIM\N1\Ritfiler\V01\04022.dwg Skapad av: Andersson, Christer 2022-06-22 13:37