

JÄRNVÄG


JÄRNVÄG

* EXTRA BREDD VID
OLIKA MARKSLAG:
ÅKER=0,5M
SKOG=2,0M

SEKTION 1/172 - 1/400

SEKTION 1/430 - 1/445

SEKTION 1/525 - 1/580

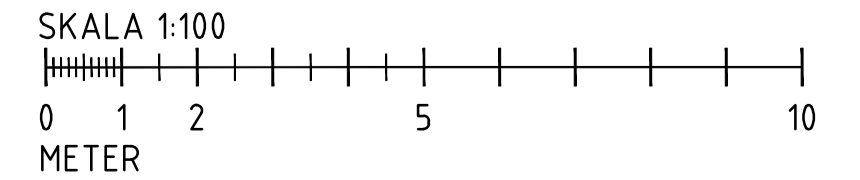

TECKENFÖRKLARING

- BEFINTLIG TERRASS
- NY GC-VÄG

KANTREMSA: SKOGSMARK: 2 METER
ÅNGS- /ÅKERMARK: 0,5 METER
TOMTMARK: 0 METER
KANTREMSA UTGÅR PÅ VÄSTRA SIDAN MELLAN 0/070-0/595

TYP AV PLAN

VÄGPLAN FÖR GRANSKNING

GRANSKNINGSHANDLING

DATUM 2022-08-17 LEVERANS / ÄNDRINGS-PM

OBJEKT PLAN STARKA CYKELSTRÅK E-TUNA-KVICKSUND

DELOMRÅDE / BANDEL TUMBO-KVICKSUND

ANLÄGGNINGSDEL GÅNG- OCH CYKELVÄG TUMBO-KVICKSUND

OBJEKTNUMMER / IKM 151019

OBJEKTNUMMER / KONSTRUKTIONNUMMER

BESTÄLLARE LEVERANTÖR

SKAPAD AV UPPDRAGSNUMMER

GODKÄND AV AVDELNING

RITNINGSTYP

TEKNISKOMRÅDE / INNEHÅLL

BESKRIVNING

TYPSEKTIONER

SKALA 1:100	FORMAT A1	FÖRVALTNINGSNUMMER
RITNINGSGRUPP 1 01 T 04 03	BLAD 3	NÄSTA BLAD BET