

X=6 401 900
Y=55 250

TECKENFÖRKLARING

- MARKANSPRÅK**
- Gräns för vägområde
 - - - - - Avgränsning mellan olika markanspråk
- V** Nytt vägområde med vägrätt
- Vi** Nytt vägområde med inskränkt vägrätt

V1 - Nytt vägområde med inskränkt vägrätt avser stabilitetsåtgärder i form av schaktning
 V2 - Nytt vägområde med inskränkt vägrätt avser ny trumma under V535 - Göteborgsvägen

T Tillfällig nyttjanderätt

T1 - Tillfällig nyttjanderätt avser arbetsområde för anläggning av ny trumma, arbete med befintlig trumma, nytt oppet dike, etablering och upplag.
 T2 - Tillfällig nyttjanderätt avser byggväg samt etablering för anläggning av ny trumma, arbete med befintlig trumma och oppet dike.
 T3 - Tillfällig nyttjanderätt avser byggväg och etablering för anläggning av ny trumma, arbete med befintlig trumma och stödyllning.
 Samtliga tillfälliga nyttjanderätter gäller under byggtiden, dock längst till tre månader efter godkänd slutbesiktning.

VERKSAMHETER/ÅTGÄRDER SOM UNDANTAS FRÅN FÖRBUD ENLIGT MILJÖBALKEN

Strandskydd för Säveån omfattar delar av planområdet norr om E20. Förbudet mot åtgärder inom strandskyddsområden enligt 7:15 gäller inte byggande av allmän väg. Skyldigheten att göra anmälan för samråd enligt 12:6 miljöbalken gäller inte för de verksamheter och åtgärder som behövs för att bygga vägen och som fastställs och ingår i vägområdet för allmän väg eller området för tillfällig nyttjanderätt.

SKYDDSÅTGÄRDER OCH FÖRSIKTIGHETSMÅTT

- Område inom väglanens område som berörs av strandskydd
- Markering eller avgränsning av skyddsåtgärder och försiktighetsmått

Sk1 - Återplantering av träd för att återskapa beskuggning av strandkant samt plantering av större träd i övre delen av stödyllningen.
 Sk2 - Trummans mynning utformas så att stödyllning, vegetation och/eller jordmaterialet i de naturliga slätterna nedströms inte riskerar att hindra vattenlöslaget.

ÖVRIGA BETECKNINGAR


- Fasthetsgräns
- Traktgräns
- GC-väg, befintlig, kommunal
- Göteborgsvägen, befintlig, kommunal

LEDNIRÄTT

--- Ledningsrätt för högspänningsledning i mark

ÖVRIGA UPPLYSNINGAR

Arbeten i vattenområdet ska utföras under perioden 11 november till 15 mars.

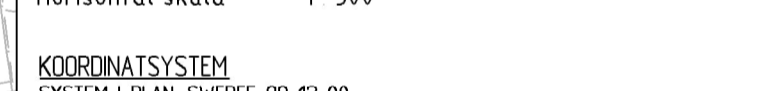

KOORDINATSYSTEM
 SYSTEM I PLAN: SWEREF 99 12 00
 SYSTEM I HÖJD: RH 2000

FASTIGHETSKARTA
 Fastighetsredovisningen är uppdaterad 2022-02-01

TYP AV PLAN

VÄGPLAN

GRANSKNINGSSTATUS/SYFTE
GODKÄND

HANDLINGSTYP

FASTSTÄLLELSEHANDLING

DATUM: 2023-05-12
 LEVERANS / ÅNDRINGS-PM

OBJEKT
E20 FINNÖGOSA

DELOMRÅDE / BANDEL
 E20

ANLÄGGNINGSDIAGRAM
 E20

OBJEKTNUMMER / KM: 1522243
 KONSTRUKTIONNUMMER

BESTÄLLARE: TRAFIKVERKET
 LEVERANTÖR: WSP

SKAPAD AV: JOHANNA JATKO
 UPPDRAGSNUMMER: 10330416

GODKÄND AV: MALIN SUNDSTEN
 AVDELNING: 3343

RITNINGSTYP: PLAN
 TEKNIKOMRÅDE / INNEHÅLL: TEKNIKÖVERGRIPANDE

BESKRIVNING: PLANKARTA

SKALA: 1:500
 FORMAT: A1
 FÖRVALTNINGSNUMMER: 101M0201
 RITNINGSNUMMER: 101M0201
 BLAD: NÄSTA BLAD: BET

FE:\v\proj\plan\SE\Projects\101M0201\101M0201_Cad\Plan_Markanspråk\101M0201_Cad_Plot\101M0201_Cad_Plot.dwg 2023-05-12 12:21:16 AV ANVÄNDARE: SJD/3377