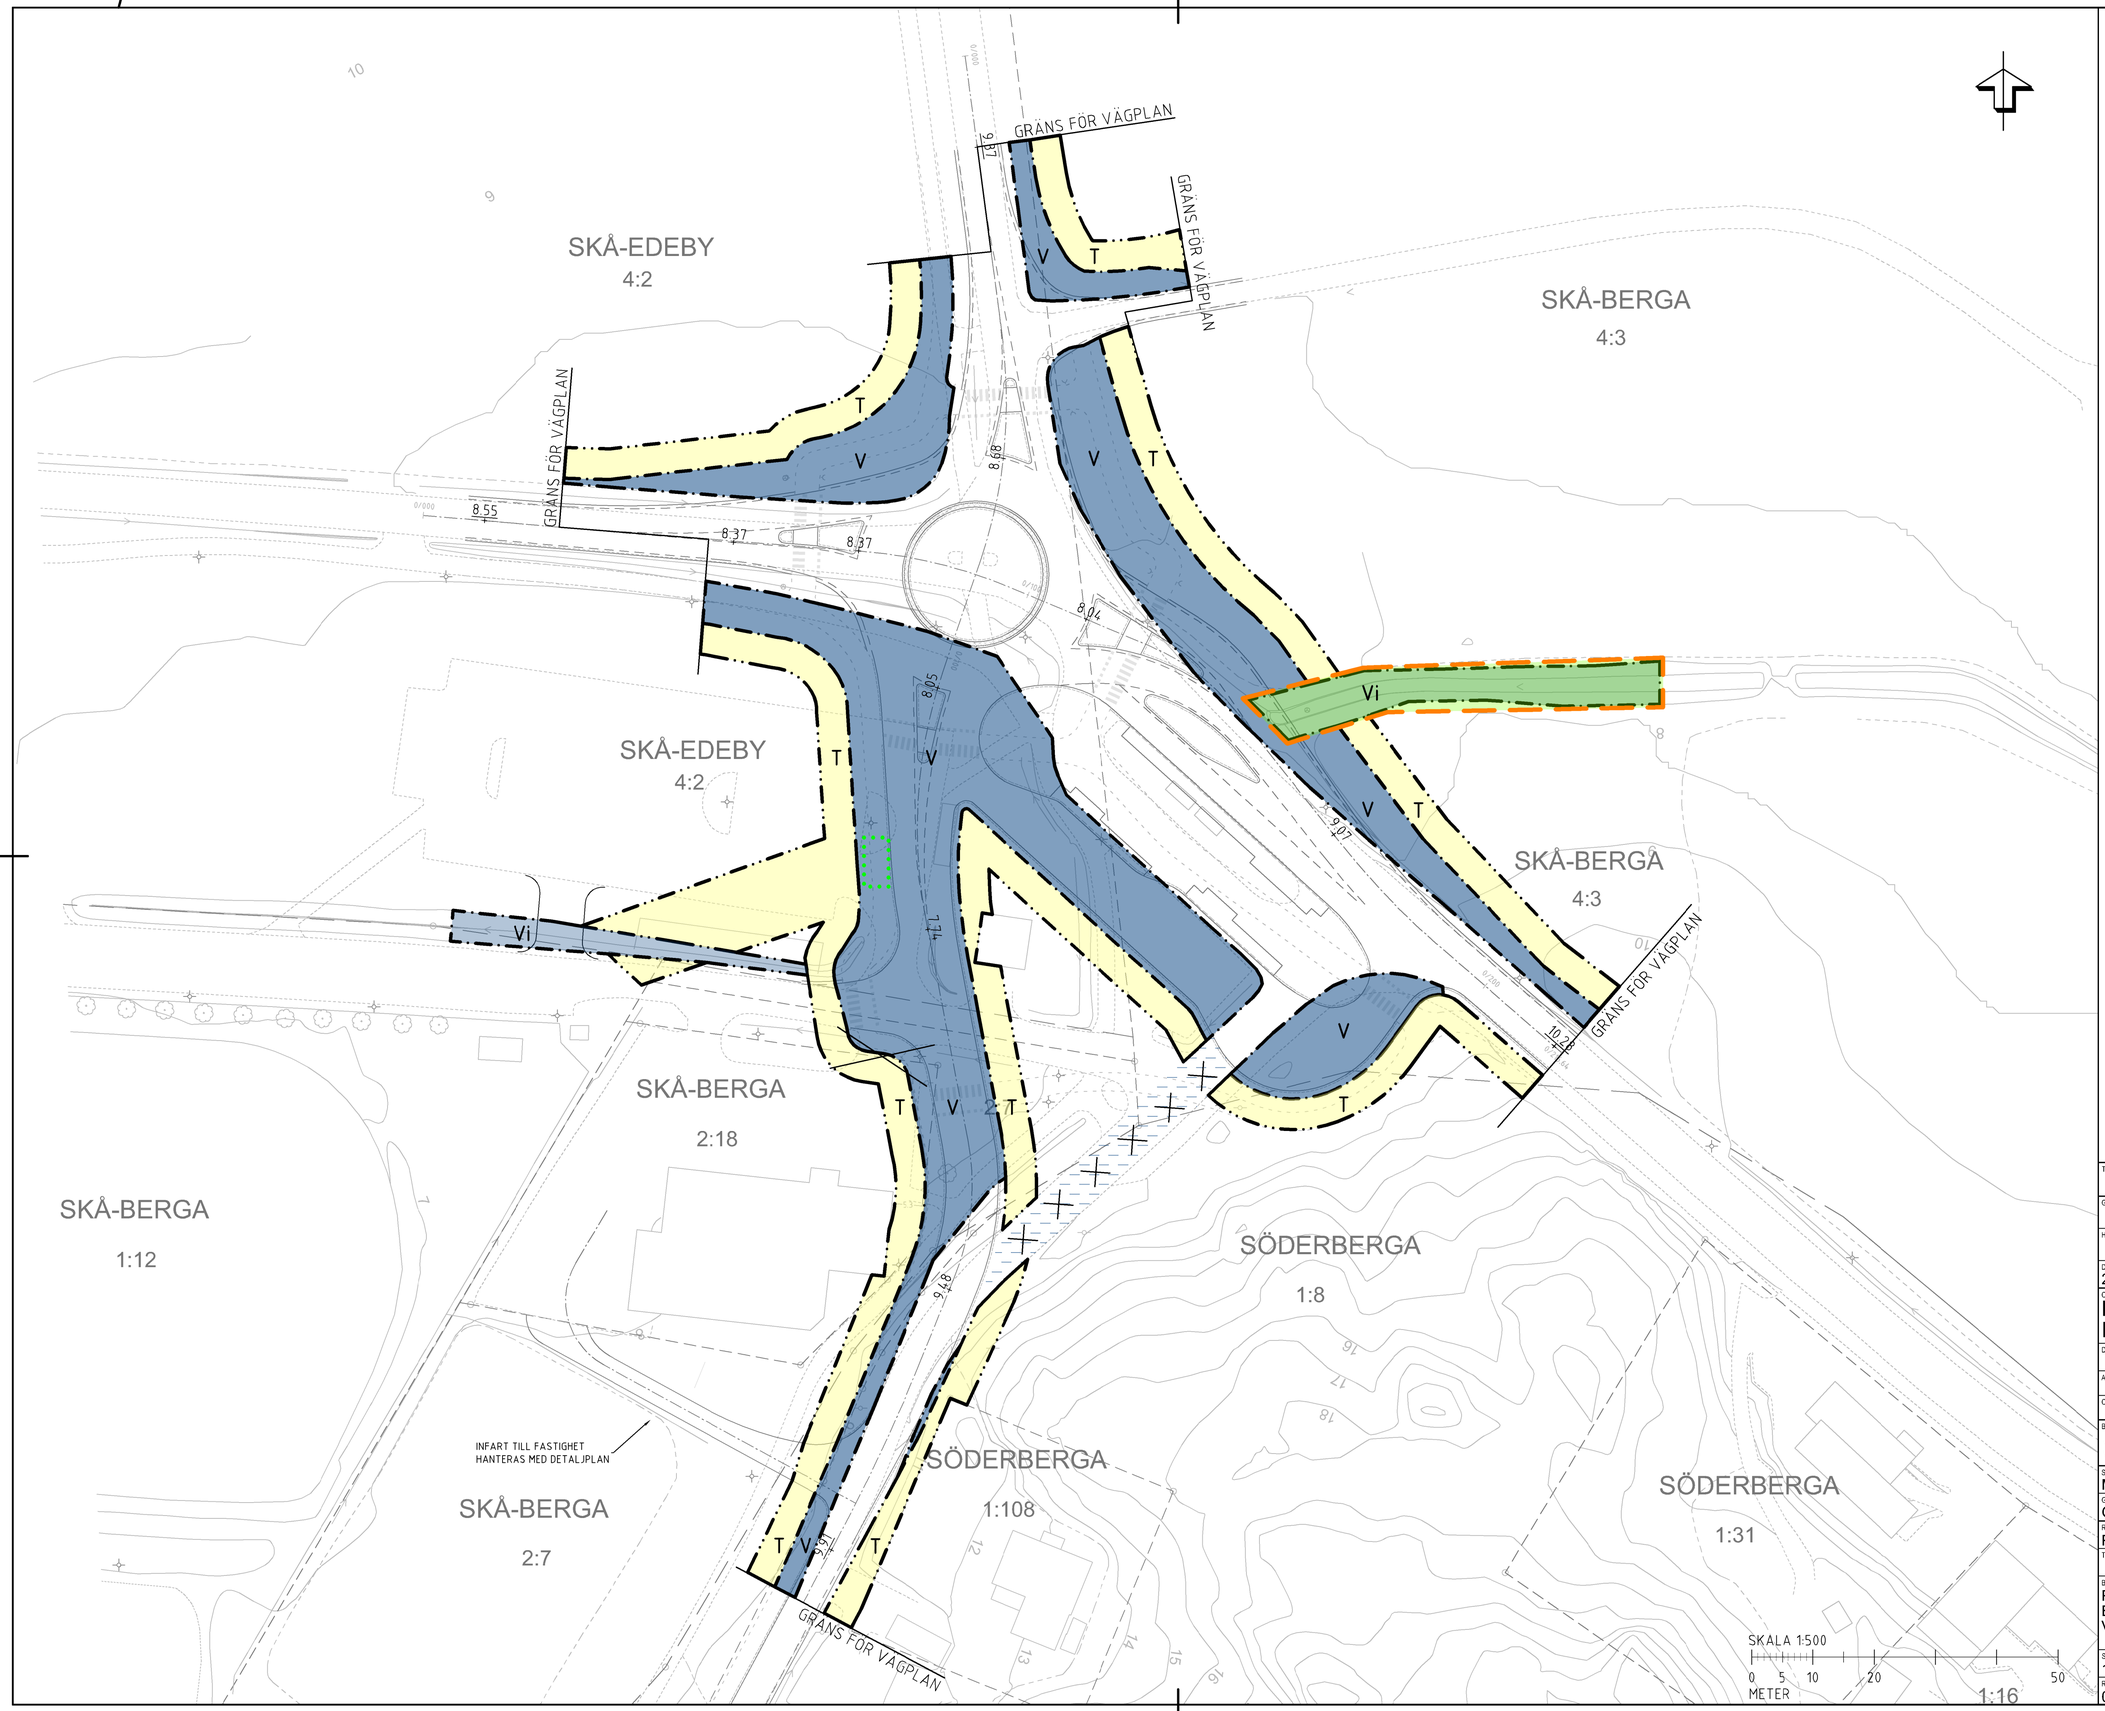


## KOORDINATSYSTEM:

PLAN: SWEREF 99 18 00
HÖJD: RH2000

## TECKENFÖRKLARING

**MARKANSPRÅK**

- GRÄNS FÖR VÄGOMRÅDE
- AVGRÄNSNING MELLAN OLIKA TYPER AV MARKANSPRÅK

| | |
|---|---|
| V | NYTT VÄGOMRÅDE MED VÄGRÄTT, VÄGANLÄGGNING |
| Vi | NYTT VÄGOMRÅDE MED INSKRÄNKT VÄGRÄTT |
| T | TILLFÄLLIG NYTTJANDERÄTT/ARBETSOMRÅDE GÄLLER UNDER BYGGTIDEN, DOCK LÄNGST 6 MÅNADER EFTER SLUTBESIKTNING |

- RIVNING AV BEFINTLIG VÄG
- VÄGDEL SOM UTGÅR UR ALLMÄNT UNDERHÅLL
- UTFART UTGÅR

**SKYDDSÅTGÄRDER OCH FÖRSIKTIGHETSMÅTT**

- MARKERING/AVGRÄNSNING AV SKYDDSÅTGÄRDER OCH FÖRSIKTIGHETSMÅTT AVSEENDE OLJEAVSKILJARE
- -FÖRBUDEN SOM AVSER VERSAMHET ELLER ÅTGÄRD INOM GENERELLT BIOTOPSKYDDSOMRÅDE (7:11 2 ST. MB) GÄLLER INTE BYGGANDE AV ALLMÄN VÄG

-SKYLDIGHETEN ATT GÖRA ANMÄLAN FÖR SAMRÅD ENLIGT 12:6 MB GÄLLER INTE FÖR DE VERKSAMHETER OCH ÅTGÄRDER SOM BEHÖVS FÖR ATT BYGGA VÄGEN OCH SOM FASTSTÄLLS OCH INGÅR I VÄGOMRÅDE FÖR ALLMÄN VÄG ELLER OMRÅDE FÖR TILLFÄLLIG NYTTJANDERÄTT.

TYP AV PLAN
# PLANKARTA

GRANSKNINGSSTATUS/SYFTE
FÖR GRANSKNING

HANDLINGSTYP
GRANSKNINGSHANDLING

| DATUM | LEVERANS / ÄNDRINGS-PM |
|---|---|
| 20161208 | |

OBJEKT
Bytespunkt Svanhagen
Ekerö Kommun

DELOMRÅDE / BANDEL

ANLÄGGNINGSDEL

| OBJEKTNUMMER / KM | KONSTRUKTIONSNUMMER |
|---|---|
| | |

| BESTÄLLARE | LEVERANTÖR |
|---|---|
| TRAFIKVERKET | WSP |

| SKAPAD AV | UPPDRAGSNUMMER |
|---|---|
| M. STRÅHLE | 151323 |
| GODKÄND AV | AVDELNING |
| GUNILLA SORTTI | |

RITNINGSTYP
PLANKARTA

TEKNIKOMRÅDE / INNEHÅLL

BESKRIVNING
PLANKARTA
Bytespunkt Svanhagen
Väg 800, 814, 815

| SKALA | FORMAT | FÖRVALTNINGSNUMMER |
|---|---|---|
| 1:500 | A1 | |

| RITNINGSNUMMER | BLAD | NÄSTA BLAD | BET |
|---|---|---|---|
| 000T0201 | 1 | X | |

Fil: \\EVSWEOLSESEUPP3_Projekt\5661\W2BF69\A_CAD\Trafikverket\000T0201.dwg PLOTTAD: 2016-12-15 11:18:02 AV ANVÄNDARE: sellf7911