




TECKENFÖRKLARING

	FÖRESLAGET MITTRÄCKE
	FÖRESLAGET SIDORÄCKE
	NY ENSKILD VÄG
	NY GC-VÄG (TRAFIKVERKET)
	BEF ENSKILD/GC-VÄG
	NYTT VILTSTÄNGSEL
	FÖRSLAG PÅ SLÄNT
	FÖRSLAG TRUMMA
	FASTIGHETSGRÄNS
	TRAKTGRÄNS

KOORDINATSYSTEM
 SYSTEM I PLAN: SWEREF 99 16 30
 SYSTEM I HÖJD: RH 2000

PLANSYSTEM SWEREF 99 16 30
HÖJDSYSTEM RH 2000

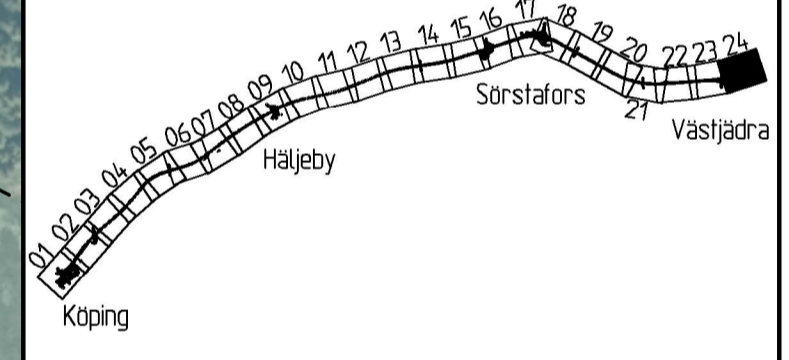

TYP AV PLAN		VÄGPLAN	
GRANSKNINGSSTATUS / SYFTE			
HANDLINGSTYP			
GRANSKNINGSHANDLING			
DATUM 2019-05-10	LEVERANS / ÄNDRINGS-PM		
OBJEKT			
E18			
Köping-Västjädra			
DELOMRÅDE / BANDEL			
3 E18 V f o m TPL 129 till TPL 124			
ANLÄGGNINGSDEL			
300 GEMENSAMT			
OBJEKTNUMMER / KM 145923	KONSTRUKTIONNUMMER		
BESTÄLLARE TRAFIKVERKET	LEVERANTÖR		
SKAPAD AV R. GÖRTZ	UPPDRAGSNUMMER 10215368		
GODKÄND AV G. SORTTI	AVDELNING 5425		
RITNINGSTYP PLAN			
TEKNIKOMRÅDE / INNEHÅLL Vägutformning och trafik			
BESKRIVNING KM 54/700 - 55/333			
SKALA 1:2000	FORMAT A1	FÖRVALTNINGSNUMMER	
RITNINGSNUMMER 300T0824	BLAD 24	NÄSTA BLAD -	BET -

