

KOORDINATSYSTEM
 PLANSYSTEM: SWEREF 99 13 30
 HÖJDSYSTEM: RH2000


TECKENFÖRKLARING

BEFINTLIGT

- TRAKTGRÄNS
- - - FASTIGHETSGRÄNS
- - - FASTIGHETSBEDECKNING
- ☒ BOSTADSHUS
- ☐ UTHUS
- VÄGBANEKANT
- VÄGRÄCKE
- STÄNGSEL/STAKET
- VÄGTRUMMA
- DAGVATTENLEDNING
- SPILLVATTENLEDNING
- TRYCKSATT SPILLVATTENLEDNING
- VATTENLEDNING
- HÖGSPÄNNING LUFTLEDNING
- HÖGSPÄNNING MARKLEDNING
- LÅGSPÄNNING MARKLEDNING
- TELE LUFTLEDNING
- TELE MARKLEDNING
- GATA
- FIBERSTRÅK

FÖRESLAGET

- GRÄNS FÖR VÄGOMRÅDE
- AVGRÄNSNING MELLAN OLIKA TYPER AV MARKANSPRÅK
- ASFALTSVÄG, VÄGBANEKANTER, MED LÄNGDMÄTNING OCH HÖJDSÄTTNING
- ENSKILD VÄG, VÄGBANEKANTER, MED LÄNGDMÄTNING OCH HÖJDSÄTTNING
- GÅNG- OCH CYKELVÄG, VÄGBANEKANTER, MED LÄNGDMÄTNING OCH HÖJDSÄTTNING
- TRAKTORVÄG, VÄGBANEKANTER, MED LÄNGDMÄTNING OCH HÖJDSÄTTNING
- INNERSLÄNT, DIKE OCH BAKSLÄNT MED SLÄNTAVRUNDNING
- MITTRÄCKE
- SIDORÄCKE
- SIDORÄCKE, H2
- FAUNA STÄNGSEL
- BLÄNSKYDD
- BULLERSKÄRM
- NY VÄGTRUMMA ELLER BEFINTLIG SOM FÖRLÄNGS
- DRÄNERING
- BÄCKOMGRÄVNING
- TRUMMA SOM RIVS
- FLÖDESRIKTNING
- BRO/FAUNAPASSAGE
- VÄGANSLUTNING TILL BEFINTLIG ALLMÄN VÄG SOM STÄNGS GENOM SÄRSKILT BESLUT
- VÄGDEL SOM FÖRESLÅS RIVAS

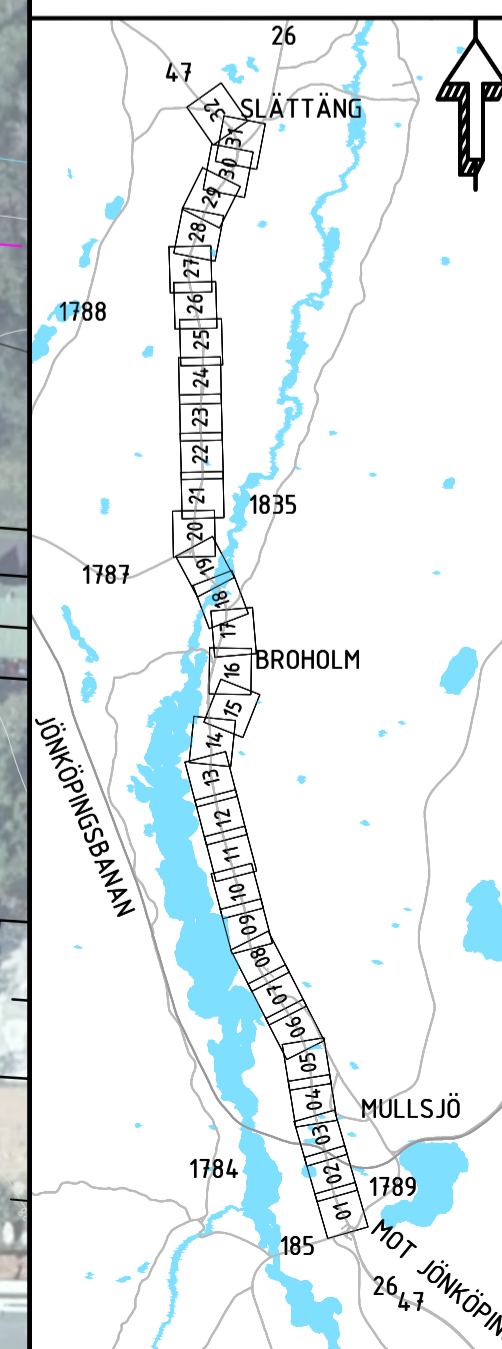

VÄGPLAN	
GRANSKNINGSSTATUS / SYFTE	
HÄNDLINGSTYP FASTSTÄLLELSEHANDLING	
DATUM 2023-06-20	LEVERANS / ÄNDRINGS-PM
OBJEKT VÄG 26/47	
DELOMRÅDE / BÄNDEL MULLSJÖ-SLÄTTÅNG	
ANLÄGGNINGSDEL 01 VÄG 26/47	
OBJEKTNUMMER / KM 166054	KONSTRUKTIONNUMMER
BESTÄLLARE TRAFIKVERKET	LEVERANTÖR RAMBOLL
SKAPAD AV F. ANDERSSON	UPPDRAGSNUMMER 1320049090
GODKÄND AV M. ÅNELIUS	ÄVDELNING
RITNINGSTYP PLAN	
TEKNIKOMRÅDE / INNEHÅLL VÄGUTFORMNING OCH TRAFIK	
BESKRIVNING ILLUSTRATIONSKARTA	
VÄG 26/47	
KM 1/500-2/000	
SKALA 1:1000	FORMAT A1
FÖRVALTNINGSNUMMER	BLAD
1 01 T 05 04	NÄSTA BLAD
BET	

101T0504.dwg

14.10.2003

Plottid: 23 05 31 19:13 Fil: G:\G01\504\2023\1320049090_Väg_26_Mullsjö - Uppstart\1.3_Teknik\101T0504.dwg