



**KOORDINATSYSTEM**

PLANSYSTEM: SWEREF 99 13 30

HÖJDSYSTEM: RH2000


**TECKENFÖRKLARING**

**BEFINTLIGT**

- TRAKTGRÄNS
- FASTIGHETSGRÄNS
- FASTIGHETSBETECKNING
- ☒ BOSTADSHUS
- ☐ UTHUS
- VÄGBANEKANT
- VÄGRÄCKE
- STÄNGSEL/STAKET
- VÄGTRUMMA
- DAGVATTENLEDNING
- SPILLVATTENLEDNING
- TRYCKSATT SPILLVATTENLEDNING
- VATTENLEDNING
- HÖGSPÄNNING LUFTLEDNING
- HÖGSPÄNNING MARKLEDNING
- LÅGSPÄNNING MARKLEDNING
- TELE LUFTLEDNING
- TELE MARKLEDNING
- FIBERSTRÅK

**FÖRESLAGET**

- GRÄNS FÖR VÄGOMRÅDE
- AVGRÄNSNING MELLAN OLIKA TYPER AV MARKANSPRÅK
- 0/100 +00.00 ASFALTSVÄG, VÄGBANEKANTER, MED LÄNGDMÄTNING OCH HÖJDSÄTTNING
- 0/100 -00.00 ENSKILD VÄG, VÄGBANEKANTER, MED LÄNGDMÄTNING OCH HÖJDSÄTTNING
- 0/100 -00.00 GÅNG- OCH CYKELVÄG, VÄGBANEKANTER, MED LÄNGDMÄTNING OCH HÖJDSÄTTNING
- 0/100 -00.00 TRAKTORVÄG, VÄGBANEKANTER, MED LÄNGDMÄTNING OCH HÖJDSÄTTNING
- INNERSLÄNT, DIKE OCH BAKSLÄNT MED SLÄNTAVRUNDNING
- MITTRÄCKE
- SIDORÄCKE
- SIDORÄCKE, H2
- FAUNA STÄNGSEL
- BLÄNDSKYDD
- BULLERSKÄRM
- NY VÄGTRUMMA ELLER BEFINTLIG SOM FÖRLÄNGS
- DRÄNERING
- BÄCKOMGRÄVNING
- TRUMMA SOM RIVS
- FLÖDESRIKTNING
- BRÖ/FAUNAPASSAGE
- VÄGANSLUTNING TILL BEFINTLIG ALLMÄN VÄG SOM STÄNGS GENOM SÄRSKILT BESLUT
- XXXXXXXXXX VÄGDEL SOM FÖRESLÅS RIVAS

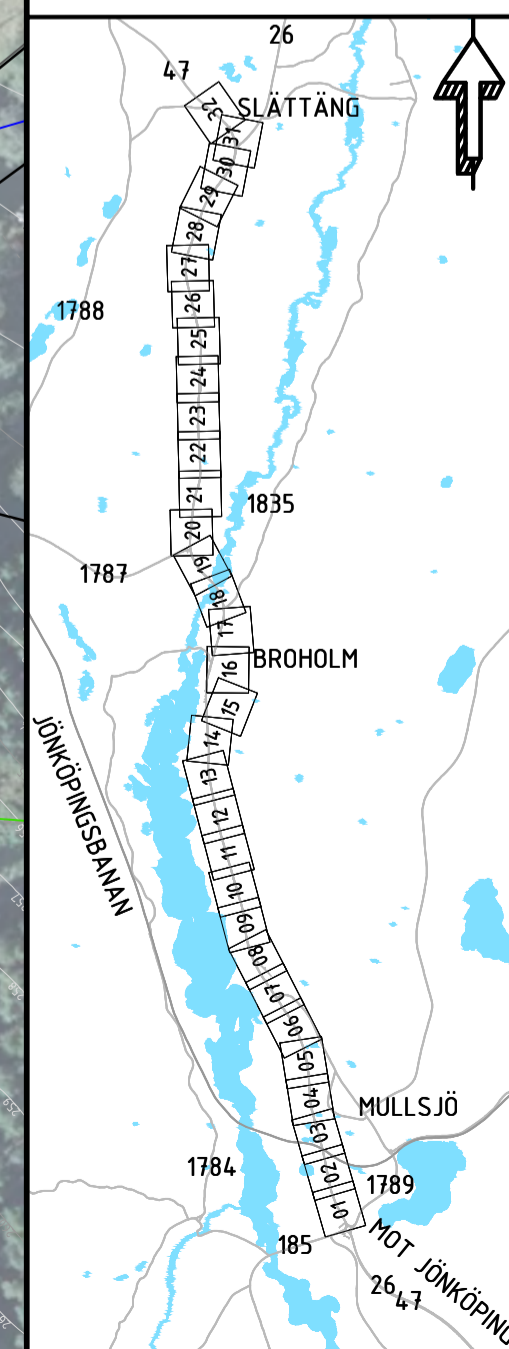

<b>VÄGPLAN</b>	
GRÄNSKONINGSSTATUS / SYFTE	
HANDLINGSTYP <b>FASTSTÄLLELSEHANDLING</b>	
DATUM 2023-06-20	LEVERANS / ÄNDRINGS-PM
OBJEKT <b>VÄG 26/47 MULLSJÖ-SLÄTTÅNG</b>	
DELOMRÅDE / BANDEL MULLSJÖ-SLÄTTÅNG	
ANLÄGGENINGSDEL 01 VÄG 26/47	
OBJEKTNUMMER / KM 166054	KONSTRUKTIONNUMMER
BESTÄLLARE <b>TRAFIKVERKET</b>	LEVERANTÖR <b>RAMBOLL</b>
SKAPAD AV F. ANDERSSON	UPPDRAGSNUMMER 1320049090
GOVKÄND AV M. ANELIUS	AVDELNING
RITNINGSTYP <b>PLAN</b>	
TEKNIKOMRÅDE / INNEHÅLL VÄGUTFORMNING OCH TRAFIK	
BESKRIVNING ILLUSTRATIONSKARTA VÄG 26/47 KM 5/500-6/000	
SKALA 1:1000	FORMAT A1
RITNINGNUMMER 1 01 T 05 12	FÖRVALTNINGSNUMMER BLAD NÄSTA BLAD BET