



KOORDINATSYSTEM
 PLANSYSTEM: SWREF 99 13 30
 HÖJDSYSTEM: RH2000

TECKENFÖRKLARING
BEFINTLIGT

	TRAKTGRÄNS
	FASTHETSGRÄNS
	FASTHETSBEDECKNING
	BOSTADSHUS
	UTHUS
	VÄGBANEKANT
	VÅGRÄCKE
	STÄNGSEL/STAKET
	VÅGTRUMMA
	DAGVATTENLEDNING
	SPILLVATTENLEDNING
	TRYCKSAT SPILLVATTENLEDNING
	VATTENLEDNING
	HÖGSPÄNNING LUFTLEDNING
	HÖGSPÄNNING MARKLEDNING
	LÅGSPÄNNING MARKLEDNING
	TELE LUFTLEDNING
	TELE MARKLEDNING
	GATA
	FIBERTRÅK

FÖRESLAGET

	GRÄNS FÖR VÄGOMRÅDE
	AVGRÄNSNING MELLAN OLIKA TYPER AV MARKANSPRÅK
	ASFALTSVÄG, VÄGBANEKANTER, MED LÄNGDMÄTNING OCH HÖJDSÄTTNING
	ENSKILD VÄG, VÄGBANEKANTER, MED LÄNGDMÄTNING OCH HÖJDSÄTTNING
	GÅNG- OCH CYKELVÄG, VÄGBANEKANTER, MED LÄNGDMÄTNING OCH HÖJDSÄTTNING
	TRAKTÖRVÄG, VÄGBANEKANTER, MED LÄNGDMÄTNING OCH HÖJDSÄTTNING
	INNERSLÄNT, DIKE OCH BAKSLÄNT MED SLÄNTAVRUNDNING
	MITTRÄCKE
	SIDRÄCKE
	SIDRÄCKE, H2
	FAUNA STÄNGSEL
	BLÄNDSKYDD
	BULLERSKÄRM
	NY VÄGTRUMMA ELLER BEFINTLIG SOM FÖRLÄNGS
	DRÄNERING
	BÄCKOMGRÄVNING
	TRUMMA SOM RIVS
	FLÖDESRIKTNING
	BRO/FAUNAPASSAGE
	VÄGANSLUTNING TILL BEFINTLIG ALLMÄN VÄG SOM STÄNGS GENOM SÄRSKILT BESLUT
	VÄGDEL SOM FÖRESLÅS RIVAS

VÄGPLAN

GRANSKNINGSSTATUS / SYFTE

HÄNDLINGSTYP
FASTSTÄLLELSEHANDLING

OBJEKTNUMMER / KM
1320049090

LEVERANS / ÄNDRINGS-PM

DATEM
2023-06-20

OBJEKTNUMMER / KM
166054

LEVERANTÖR
RAMBOLL

DELOMRÅDE / BANDEL
VÄG 26/47

ANLÄGGNINGSDEL
MULLSJÖ-SLÄTTÄNG

ANLÄGGNINGSDEL
01 VÄG 26/47

SKAPAD AV
F. ANDERSSON

LUPPDRAGSNUMMER
1320049090

GODKÄND AV
M. ÅNELIUS

AVDELNING

RITNINGSTYP
PLAN

TEKNIKOMRÅDE / INNEHÅLL
VÄGUTFORMNING OCH TRAFIK

BESKRIVNING
ILLUSTRATIONSKARTA

VÄG 26/47

KM 15/300-15/432

SKALA
1:1000

FORMAT
A1


FÖRVALTNINGSNUMMER

RITNINGSNUMMER
1 01 T 05 32

BLAD
32

NÄSTA BLAD

BET

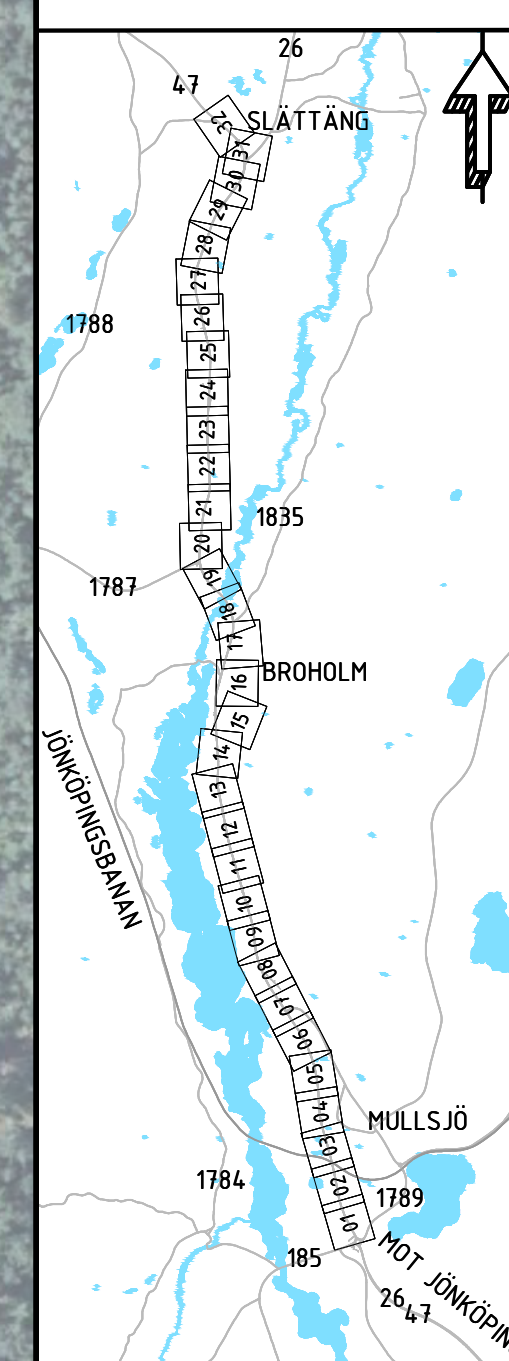

101T0532.dwg

14.10.2003

Plotkod: 23 05 31 21:27 Fil: G:\G01\Swg\2020\1320049090_Väg 26 Mullsjö - Uppstart\3_Teknik\11\101T0532.dwg