

KOORDINATSYSTEM

PLANSYSTEM: SWEREF 99 13 30
HÖJDSYSTEM: RH2000

TECKENFÖRKLARING

MARKANSPRÅK

- GRÄNS FÖR VÄGOMRÅDE
- AVGRÄNSNING MELLAN OLIKA TYPER AV MARKANSPRÅK
- V1** NYTT VÄGOMRÅDE MED VÄGRÄTT
- V2** NYTT VÄGOMRÅDE INOM DETALJPLAN DÄR KOMMUN ÄR HUVDUMAN FÖR ALLMÄNA PLATSER
- T1** TILLFÄLLIG NYTTJANDERÄTT FÖR ARBETSOMRÅDE UNDER BYGGTIDEN. DOCK LÄNGST T.O.M TRE MÅNADER EFTER GODKÄND SLUTBESIKTNING.
- T2** TILLFÄLLIG NYTTJANDERÄTT FÖR ETABLERING UNDER BYGGTIDEN. DOCK LÄNGST T.O.M TRE MÅNADER EFTER GODKÄND SLUTBESIKTNING

SKYDDSÅTGÄRDER OCH FÖRSIKTIGHETSMÅTT

- Sk1** MARKERING ELLER AVGRÄNSNING AV SKYDDSÅTGÄRDER/FÖRSIKTIGHETSMÅTT ERBJUDANDE OM FASTIGHETSÄNÄRA BULLERSKYDDSÅTGÄRDER I FORM AV FASADÅTGÄRD
- Sk2** ERBJUDANDE OM FASTIGHETSÄNÄRA BULLERSKYDDSÅTGÄRDER I FORM AV LOKALT SKYDD VID UTEPLATS
- Sk3** VÄGNÄRA BULLERSKYDD I FORM AV VALL, 3M ÖVER NÄRMASTE VÄGKANT
- Sk4** VÄGNÄRA BULLERSKYDD I FORM AV SKÄRM, 2M HÖG
- Sk5** GRIND/FÄRIST
- Sk6** VILT-UTHOPP/SLUSS
- Sk7** BYTE AV VAJERRÄCKE TILL BALKRÄCKE
- Sk8** FAUNAPASSAGE

VERKSAMHETER/ÅTGÄRDER SOM UNDANTAS

KRAV PÅ BYGGLOV ENLIGT VÄGLAGEN

- BULLERSKÄRM

VERKSAMHETER/ÅTGÄRDER SOM UNDANTAS

FRÅN FÖRBUD ENLIGT MILJÖBALKEN

- STRANDSKYDDSZON
- SKYDLIGHET ATT GÖRA ANMÄLAN FÖR SAMRÅD ENLIGT 12:6 MB GÄLLER INTE FÖR DE VERKSAMHETER OCH ÅTGÄRDER SOM BEHOVS FÖR ATT BYGGA VÄGEN/JÄRNVÄGEN OCH SOM FASTSTÄLLS OCH INGÅR I VÄGOMRÅDE FÖR ALLMÄN VÄG/JÄRNVÄGSMARK ELLER OMRÅDE FÖR TILLFÄLLIG NYTTJANDERÄTT
- FÖRBUDEN MOT ÅTGÄRDER INOM STRANDSKYDDSZON (7:15 mb) GÄLLER INTE BYGGANDE AV ALLMÄN VÄG/JÄRNVÄG

SÄRSKILDA BESLUT SOM TAS I SAMBAND MED


FASTSTÄLLELSE

- INSTRÄNKTT DRIFT AV VÄG, GÅNG- OCH CYKELVÄGEN KOMMER EJ ATT VINTERVÄGHÅLLAS
- INDRAGNING AV VÄG FRÅN ALLMÄNT UNDERHÅLL

ÖVRIGA BETECKNINGAR PÅ PLANKARTA

- TRAKTGRÄNS
- FASTIGHETSGRÄNS
- DETALJPLANEGRÄNS
- GEMENSAMHETSANLÄGGNINGAR/SERVITUT
- LEDNINGSRÄTT
- BEFINTLIGT VÄGRÄCKE
- NY VÄG, VÄGBANEKANTER, MED LÄNGDMÄTNING OCH HÖJDSÄTTNING
- MITTRÄCKE
- FAUNASTÄNGSEL
- BLÄNSKYDD
- BEF. SLÄNTOMRÅDE OCH VÄGBANEKANT
- FASTIGHETSBECKENING
- BOSTADSHUS
- BYGGNAD

DATUM BAKGRUNDSKARTA: 2023-01-24

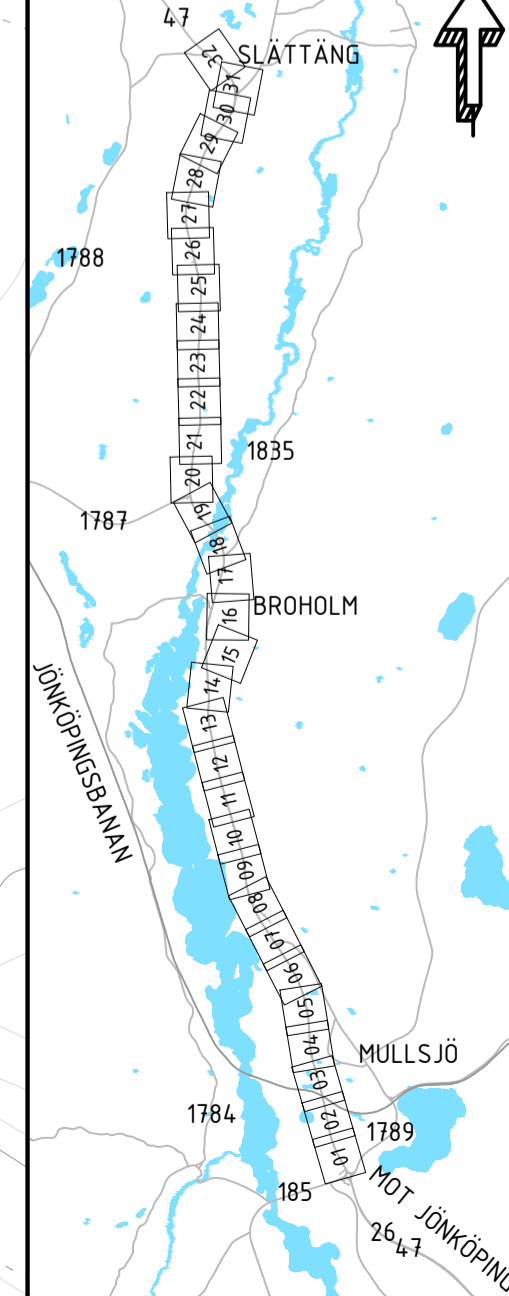

VÄGPLAN	
GRANSKNINGSSTATUS / SYFTE	
HANDLINGSTYP FASTSTÄLLELSEHANDLING	
DATUM 2023-06-20	LEVERANS / ÄNDRINGS-PM
OBJEKT VÄG 26/47 MULLSJÖ-SLÄTTÄNG	
DELOMRÅDE / BANDEL MULLSJÖ-SLÄTTÄNG	
ANLÄGGNINGSDEL 01 VÄG 26/47	
OBJEKTNUMMER / KM 166054	KONSTRUKTIONNUMMER
BESTÄLLARE TRAFIKVERKET	LEVERANTÖR RAMBOLL
SKAPAD AV F.ANDERSSON	UPPDRAGSNUMMER 1320049090
GODKÄND AV M.ANELIUS	ÄNDRING
RITNINGSTYP PLAN	
TEKNIKOMRÅDE / INNEHÅLL VÄGUTFORMNING OCH TRAFIK	
BESKRIVNING PLANKARTA VÄG 26/47 KM 0/500-1/000	
SKALA 1:1000	FORMAT A1
RITNINGNUMMER 1 01 T 02 02	FÖRVALTNINGSNUMMER BLAD 02 NÄSTA BLAD 03 BET

Fil: C:\Coit\Sw\2020\1320049090_Väg 26 Mullsjö - Uppstart\3_Teknik\T\Plan\10102022.dwg