

KOORDINATSYSTEM

PLANSYSTEM: SWEREF 99 13 30
HÖJDSYSTEM: RH2000

TECKENFÖRKLARING

MARKANSPRÅK

- GRÄNS FÖR VÄGOMRÅDE
- AVGRÄNSNING MELLAN OLIKA TYPER AV MARKANSPRÅK
- V1** NYTT VÄGOMRÅDE MED VÄGRÄTT
- V2** NYTT VÄGOMRÅDE INOM DETALJPLAN DÄR KOMMUN ÄR HUVDMAN FÖR ALLMÄNA PLATSER
- T1** TILLFÄLLIG NYTTJÄNDERÄTT FÖR ARBETSOMRÅDE UNDER BYGGTIDEN. DOCK LÄNGST T.O.M TRE MÅNADER EFTER GODKÄND SLUTBESIKTNING.
- T2** TILLFÄLLIG NYTTJÄNDERÄTT FÖR ETABLERING UNDER BYGGTIDEN. DOCK LÄNGST T.O.M TRE MÅNADER EFTER GODKÄND SLUTBESIKTNING

SKYDDSÅTGÄRDER OCH FÖRSIKTIGHETSMÅTT

- ● ● ● MARKERING ELLER AVGRÄNSNING AV SKYDDSÅTGÄRDER/FÖRSIKTIGHETSMÅTT ERBJUDANDE OM FASTIGHETSÄTGNÄRA BULLERSKYDDSÅTGÄRDER I FORM AV FASADÅTGÄRD
- Sk1 ERBJUDANDE OM FASTIGHETSÄTGNÄRA BULLERSKYDDSÅTGÄRDER I FORM AV LOKALT SKYDD VID UTEPLATS
- Sk2 VÄGNÄRA BULLERSKYDD I FORM AV VALL, 3M ÖVER NÄRMASTE VÄGKANT
- Sk3 VÄGNÄRA BULLERSKYDD I FORM AV SKÄRM, 2M HÖG
- Sk4 GRIND/FÄRIST
- Sk5 VILT-UTHOPP/SLUSS
- Sk6 BYTE AV VAJERRÄCKE TILL BALKRÄCKE
- Sk7 FAUNAPASSAGE
- Sk8

VERKSAMHETER/ÅTGÄRDER SOM UNDANTAS

KRAV PÅ BYGGLOV ENLIGT VÄGLAGEN

- ● ● ● BULLERSKÄRM

VERKSAMHETER/ÅTGÄRDER SOM UNDANTAS

FRÅN FÖRBUD ENLIGT MILJÖBALKEN

- STRANDSKYDDSZON
- SKYDLIGHET ATT GÖRA ANMÄLAN FÖR SAMRÅD ENLIGT 12:6 MB GÄLLER INTE FÖR DE VERKSAMHETER OCH ÅTGÄRDER SOM BEHOVS FÖR ATT BYGGA VÄGEN/JÄRNVÄGEN OCH SOM FASTSTÄLLS OCH INGÅR I VÄGOMRÅDE FÖR ALLMÄN VÄG/JÄRNVÄGSMARK ELLER OMRÅDE FÖR TILLFÄLLIG NYTTJÄNDERÄTT
- FÖRBUDEN MOT ÅTGÄRDER INOM STRANDSKYDDSZON (7:15 mb) GÄLLER INTE BYGGANDE AV ALLMÄN VÄG/JÄRNVÄG

SÄRSKILDA BESLUT SOM TAS I SAMBAND MED


FASTSTÄLLELSE

- INSKRÄNKT DRIFT AV VÄG. GÅNG- OCH CYKELVÄGEN KOMMER EJ ATT VINTERVÄGHÄLLAS
- INDRAGNING AV VÄG FRÅN ALLMÄNT UNDERHÅLL

ÖVRIGA BETECKNINGAR PÅ PLANKARTA

- TRAKTGRÄNS
- FASTIGHETSGRÄNS
- DETALJPLANEGRÄNS
- GEMENSAMHETSANLÄGGNINGAR/SERVITUT
- LEDNINGSRÄTT
- BEFINTLIGT VÄGRÄCKE
- NY VÄG, VÄGBANEKANTER, MED LÄNGDMÄTNING OCH HÖJDSÄTTNING
- MITTRÄCKE
- FAUNASTÄNGSEL
- BLÄNSKYDD
- BEF. SLÄNTOMRÅDE OCH VÄGBANEKANT
- 21:13 FASTIGHETSBECKNING
- ☒ BOSTADSHUS
- ☐ BYGGNAD

DATUM BAKGRUNDSKARTA: 2023-01-24

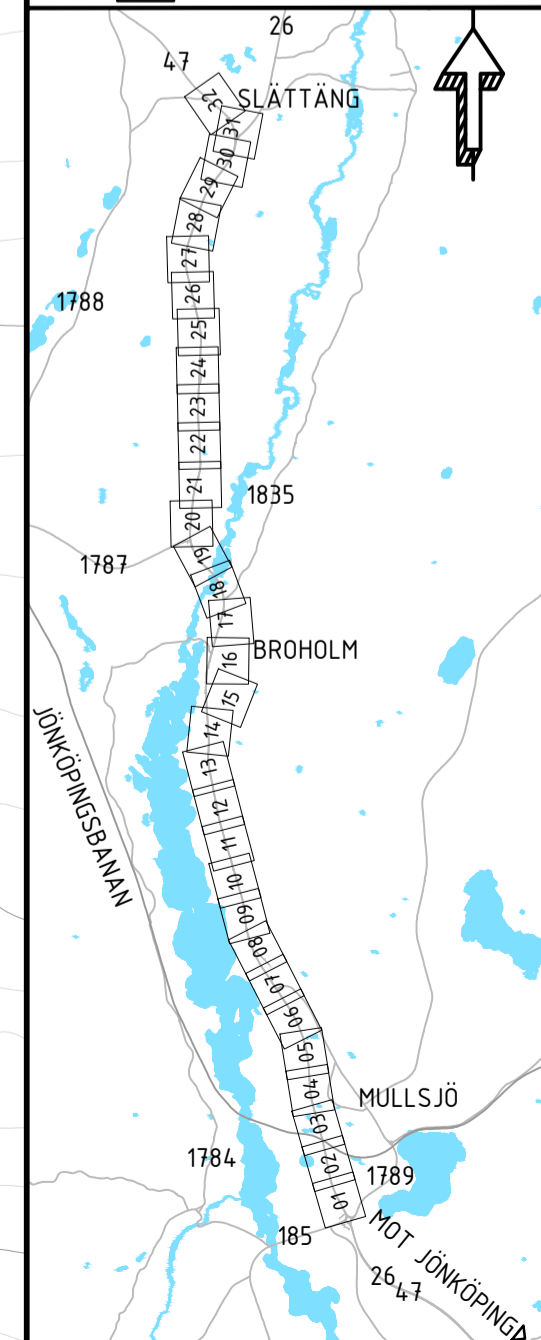

VÄGPLAN	
GRANSKNINGSSTATUS / SYFTE	
HANDLINGSTYP FASTSTÄLLELSEHANDLING	
DATUM 2023-06-20	LEVERANS / ÄNDRINGS-PM
OBJEKT VÄG 26/47 MULLSJÖ-SLÅTTÅNG	
DELOMRÅDE / BANDEL MULLSJÖ - SLÅTTÅNG	
ANLÄGGNINGSDEL 01 VÄG 26/47	
OBJEKTNUMMER / KM 166054	KONSTRUKTIONNUMMER
BESTÄLLARE TRAFIKVERKET	LEVERANTÖR RAMBOLL
SKAPAD AV F.ANDERSSON	UPPDRAGSNUMMER 1320049090
GODKÄND AV M.ÅNELIUS	ÄVDELNING
RITNINGSTYP PLAN	
TEKNIKOMRÅDE / INNEHÅLL VÄGUTFORMNING OCH TRAFIK	
BESKRIVNING PLANKARTA VÄG 26/47 KM 7/500-8/000	
SKALA 1:1000	FORMAT A1
FÖRVALTNINGSNUMMER	
RITNINGNUMMER 1 01 T 02 16	BLAD 16
	NÄSTA BLAD 17
	BET