

KOORDINATSYSTEM
 PLANSYSTEM: SWEREF 99 13 30
 HÖJDSYSTEM: RH2000

TECKENFÖRKLARING

MARKANSPRÅK

- GRÄNS FÖR VÄGOMRÅDE
- AVGRÄNSNING MELLAN OLIKA TYPER AV MARKANSPRÅK
- V1** NYTT VÄGOMRÅDE MED VÄGRÄTT
- V2** NYTT VÄGOMRÅDE INOM DETALJPLAN DÄR KOMMUN ÄR HUVUDMAN FÖR ALLMÄNA PLATSER
- T1** TILLFÄLLIG NYTTJANDERÄTT FÖR ARBETSOMRÅDE UNDER BYGGTIDEN. DOCK LÄNGST T.O.M TRE MÅNADER EFTER GODKÄND SLUTBESIKTNING.
- T2** TILLFÄLLIG NYTTJANDERÄTT FÖR ETABLERING UNDER BYGGTIDEN. DOCK LÄNGST T.O.M TRE MÅNADER EFTER GODKÄND SLUTBESIKTNING

SKYDDSÅTGÄRDER OCH FÖRSIKTIGHETSMÅTT

- Sk1 MARKERING ELLER AVGRÄNSNING AV SKYDDSÅTGÄRDER/FÖRSIKTIGHETSMÅTT ERBJUDANDE OM FASTIGHETSÄNÄRA BULLERSKYDDSÅTGÄRDER I FORM AV FASADÅTGÄRD
- Sk2 ERBJUDANDE OM FASTIGHETSÄNÄRA BULLERSKYDDSÅTGÄRDER I FORM AV LOKALT SKYDD VID UTEPLATS
- Sk3 VÄGNÄRA BULLERSKYDD I FORM AV VALL, 3M ÖVER NÄRMASTE VÄGKANT
- Sk4 VÄGNÄRA BULLERSKYDD I FORM AV SKÄRM, 2M HÖG
- Sk5 GRIND/FÄRIST
- Sk6 VILT-UTHOPP/SLUSS
- Sk7 BYTE AV VAJERRÄCKE TILL BALKRÄCKE
- Sk8 FAUNAPASSAGE

VERKSAMHETER/ÅTGÄRDER SOM UNDANTAS KRAV PÅ BYGGLOV ENLIGT VÄGLAGEN

- BULLERSKÄRM

VERKSAMHETER/ÅTGÄRDER SOM UNDANTAS FRÅN FÖRBUD ENLIGT MILJÖBALKEN

- STRANDSKYDDSZON

VERKSAMHETER/ÅTGÄRDER SOM UNDANTAS FRÅN FÖRBUD ENLIGT MILJÖBALKEN

- SKYDLIGHET ATT GÖRA ANMÄLAN FÖR SAMRÅD ENLIGT 12:6 MB GÄLLER INTE FÖR DE VERKSAMHETER OCH ÅTGÄRDER SOM BEHOVS FÖR ATT BYGGA VÄGEN/JÄRNVÄGEN OCH SOM FASTSTÄLLS OCH INGÅR I VÄGOMRÅDE FÖR ALLMÄN VÄG/JÄRNVÄGSMARK ELLER OMRÅDE FÖR TILLFÄLLIG NYTTJANDERÄTT
- FÖRBUDEN MOT ÅTGÄRDER INOM STRANDSKYDDSZON (7:15 mb) GÄLLER INTE BYGGANDE AV ALLMÄN VÄG/JÄRNVÄG

SÄRSKILDA BESLUT SOM TAS I SAMBAND MED FASTSTÄLLELSE

- INSTRÄNKT DRIFT AV VÄG. GÅNG- OCH CYKELVÄGEN KOMMER EJ ATT VINTERVÄGHÅLLAS
- INDRAGNING AV VÄG FRÅN ALLMÄNT UNDERHÅLL

ÖVRIGA BETECKNINGAR PÅ PLANKARTA

- TRAKTGRÄNS
- FASTIGHETSGRÄNS
- DETALJPLANEGRÄNS
- GEMENSAMHETSANLÄGGNINGAR/SERVITUT
- LEDNINGSRÄTT
- BEFINTLIG VÄGRÄCKE
- NY VÄG, VÄGBANEKANTER, MED LÄNGDMÄTNING OCH HÖJDSÄTTNING
- MITTRÄCKE
- FAUNASTÄNGSEL
- BLÅNSKYDD
- BEF. SLÄNTOMRÅDE OCH VÄGBANEKANT
- FASTIGHETSBETECKNING
- BOSTADSHUS
- BYGGNAD

DATUM BAKGRUNDSKARTA: 2023-01-24

VÄGPLAN

GRANSKNINGSSTATUS / SYFTE

HANDLINGSTYP
FASTSTÄLLELSEHANDLING

DATUM
2023-06-20

LEVERANS / ÄNDRINGS-PM

OBJEKT
VÄG 26/47 MULLSJÖ-SLÄTTÄNG

DELOMRÅDE / BANDEL
MULLSJÖ-SLÄTTÄNG

ANLÄGGNINGSGESEL
01 VÄG 26/47

OBJEKTNUMMER / KM
166054

KONSTRUKTIONSNUMMER

BESTÄLLARE
TRAFIKVERKET

LEVERANTÖR
RAMBOLL

SKAPAD AV
F. ANDERSSON

UPPDRAGSNUMMER
1320049090

GODKÄND AV
M. ANELIUS

AVDELNING

RITNINGSTYP
PLAN

TEKNIKOMRÅDE / INNEHÅLL
VÄGUTFORMNING OCH TRAFIK

BESKRIVNING
PLANKARTA VÄG 26/47 KM 8/500-9/000

SKALA
1:1000

FORMAT
A1


FÖRVALTNINGSNUMMER

BLAD
18

NÄSTA BLAD
19

BET

RITNINGSNUMMER
1 01 T 02 18

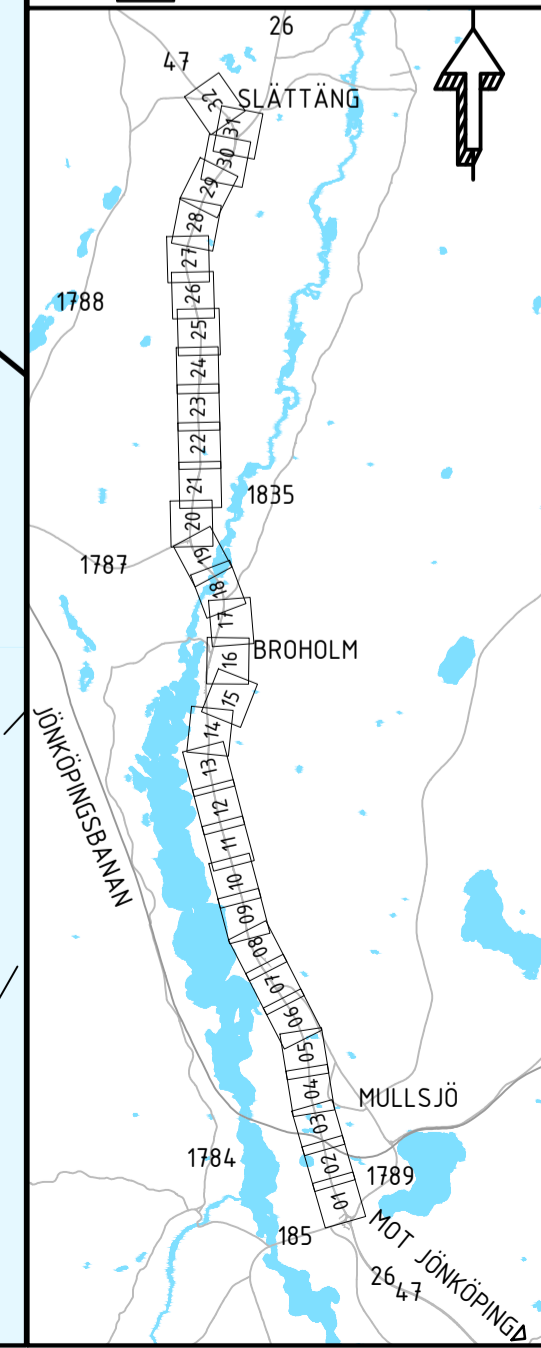

Fil: C:\cort\1320049090_Väg 26 Mullsjö - Uppstart\3_Teknik\1_Värdet\1010218.dwg
 PlotId: 23 05 31 16:21