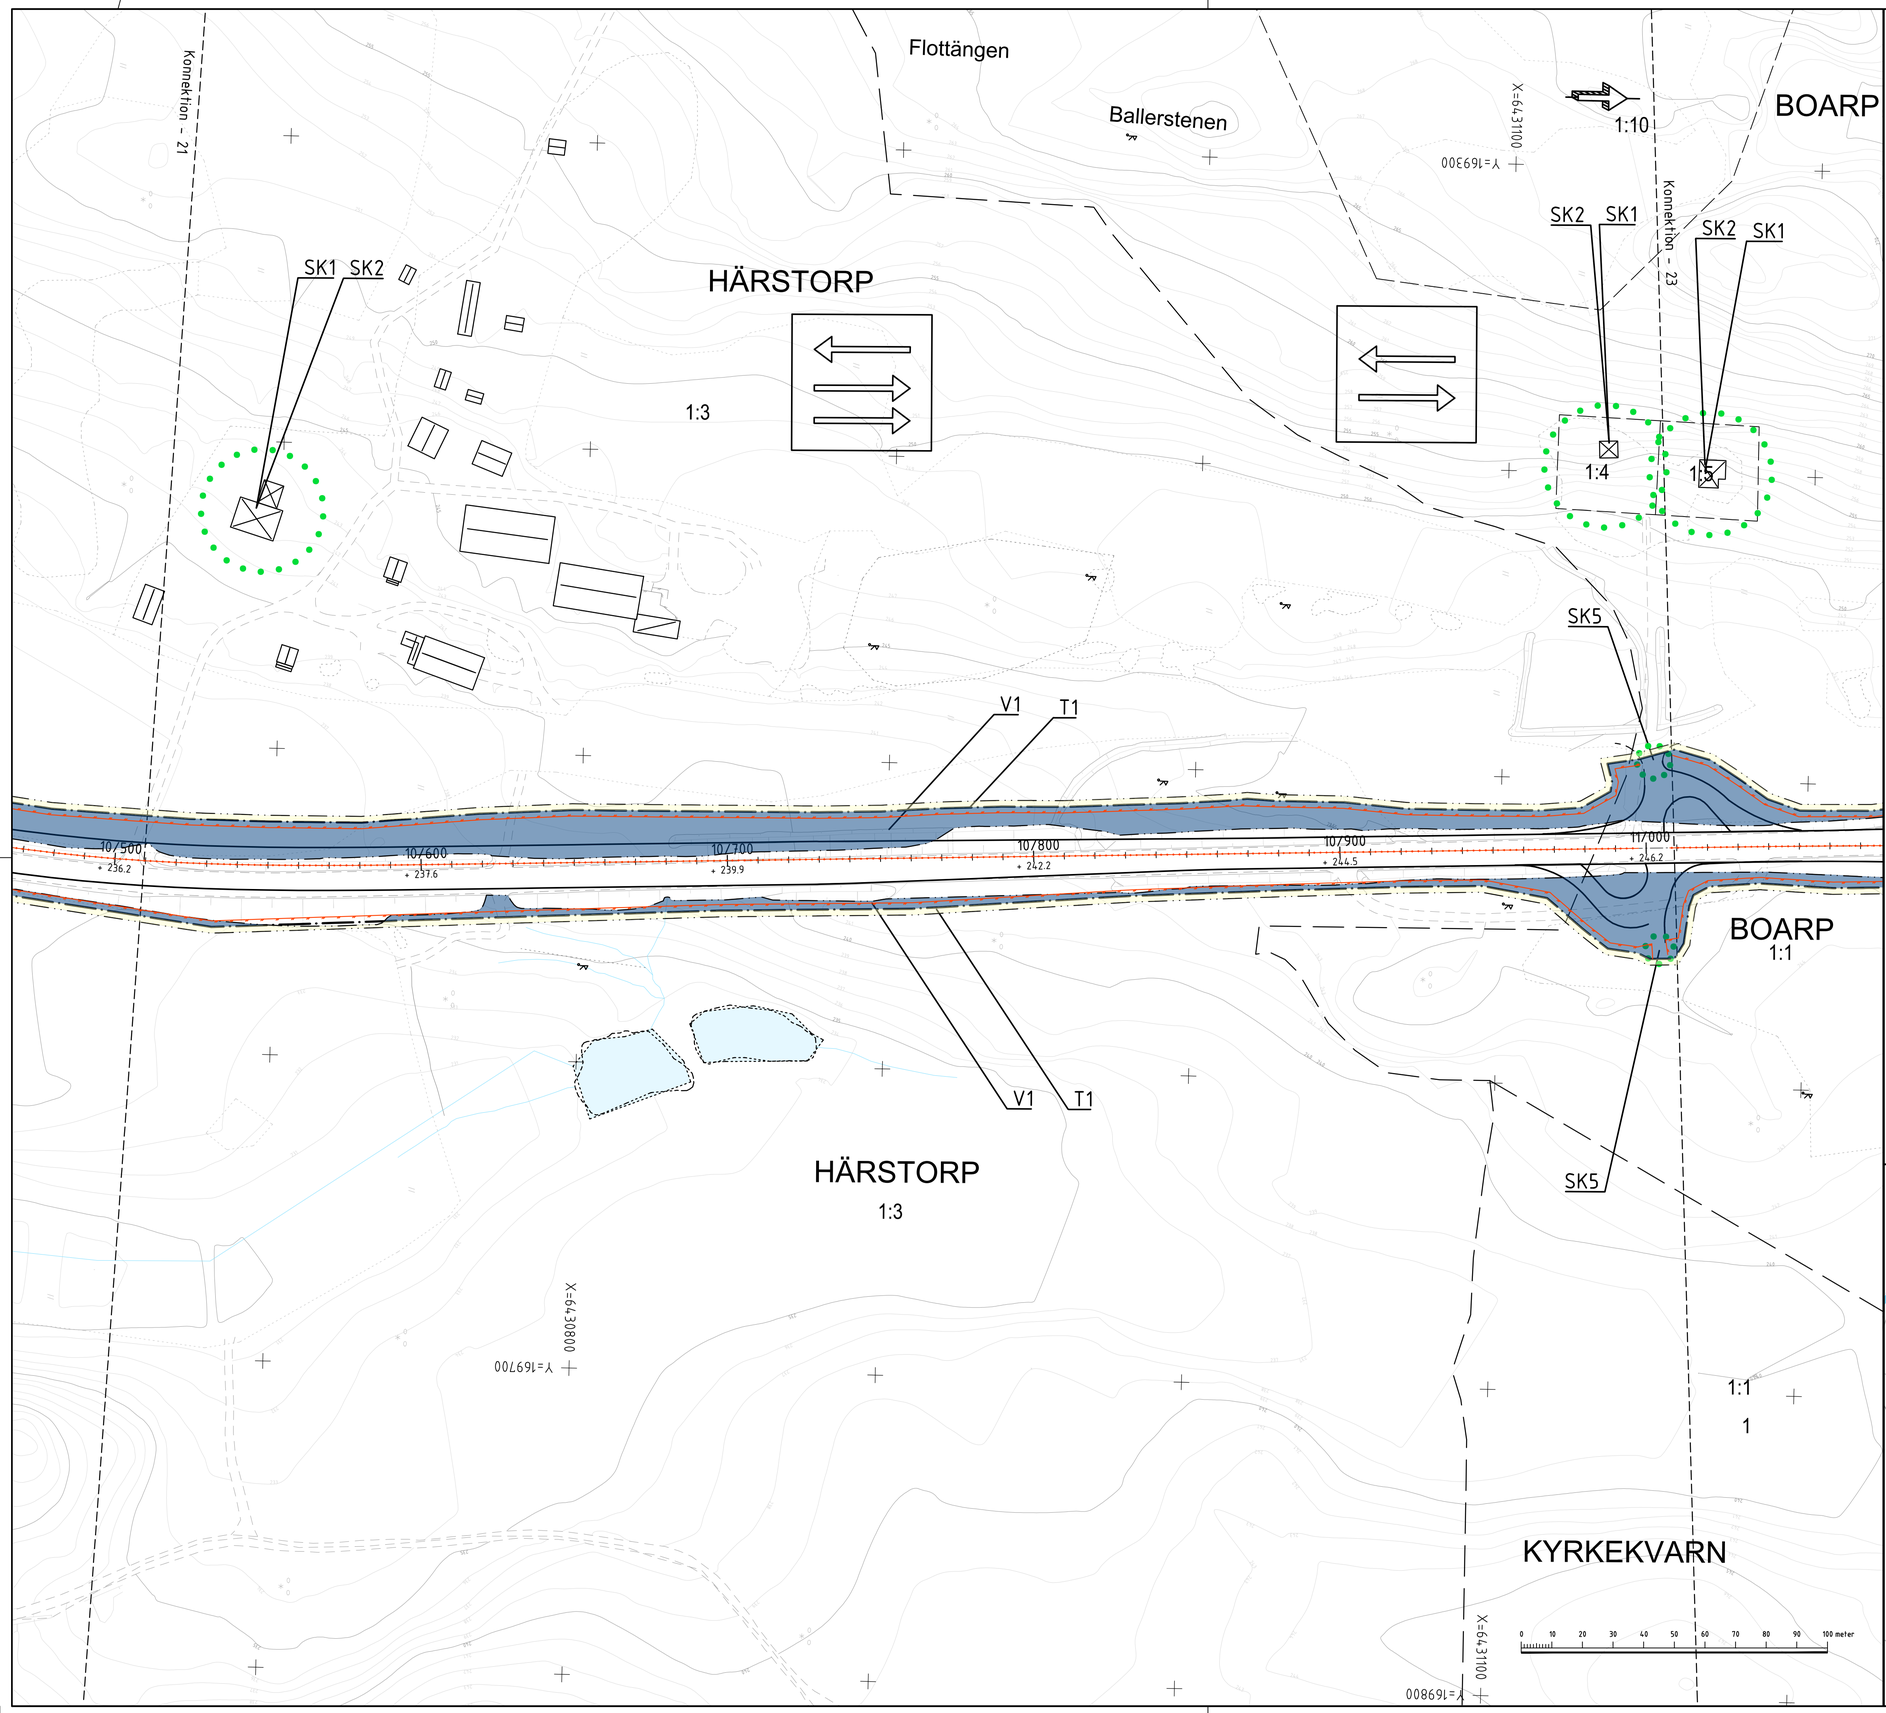

KOORDINATSYSTEM

PLANSYSTEM: SWEREF 99 13 30
HÖJDSYSTEM: RH2000

TECKENFÖRKLARING

MARKANSPRÅK

- GRÄNS FÖR VÄGOMRÅDE
- AVGRÄNSNING MELLAN OLIKA TYPER AV MARKANSPRÅK
- V1 — NYTT VÄGOMRÅDE MED VÄGRÄTT
- V2 — NYTT VÄGOMRÅDE INOM DETALJPLAN DÄR KOMMUN ÄR HUVUDMAN FÖR ALLMÄNA PLATSER
- T1 — TILLFÄLLIG NYTTJANDERÄTT FÖR ARBETSOMRÅDE UNDER BYGGTIDEN. DOCK LÄNGST T.O.M TRE MÅNADER EFTER GODKÄND SLUTBESIKTNING.
- T2 — TILLFÄLLIG NYTTJANDERÄTT FÖR ETABLERING UNDER BYGGTIDEN. DOCK LÄNGST T.O.M TRE MÅNADER EFTER GODKÄND SLUTBESIKTNING

SKYDDSÅTGÄRDER OCH FÖRSIKTIGHETSMÅTT

- MARKERING ELLER AVGRÄNSNING AV SKYDDSÅTGÄRDER/FÖRSIKTIGHETSMÅTT
- Sk1 — ERBJUDANDE OM FASTIGHETSNÄRA BULLERSKYDDSÅTGÄRDER I FORM AV FASADÅTGÄRD
- Sk2 — ERBJUDANDE OM FASTIGHETSNÄRA BULLERSKYDDSÅTGÄRDER I FORM AV LOKALT SKYDD VID UTEPLATS
- Sk3 — VÄGNÄRA BULLERSKYDD I FORM AV VALL, 3M ÖVER NÄRMASTE VÄGKANT
- Sk4 — VÄGNÄRA BULLERSKYDD I FORM AV SKÄRM, 2M HÖG
- Sk5 — GRIND/FÄRIST
- Sk6 — VILT-UTHOPP/SLUSS
- Sk7 — BYTE AV VAJERRÄCKE TILL BALKRÄCKE
- Sk8 — FAUNAPASSAGE

VERKSAMHETER/ÅTGÄRDER SOM UNDANTAS KRAV PÅ BYGGLOV ENLIGT VÄGLAGEN

- BULLERSKÄRM

VERKSAMHETER/ÅTGÄRDER SOM UNDANTAS FRÅN FÖRBUD ENLIGT MILJÖBALKEN

- STRANDSKYDDSZON

- SKYDLIGHET ATT GÖRA ANMÄLAN FÖR SAMRÅD ENLIGT 12:6 MB GÄLLER INTE FÖR DE VERKSAMHETER OCH ÅTGÄRDER SOM BEHÖVS FÖR ATT BYGGA VÄGEN/JÄRNVÄGEN OCH SOM FASTSTÄLLS OCH INGÅR I VÄGOMRÅDE FÖR ALLMÄN VÄG/JÄRNVÄGSMARK ELLER OMRÅDE FÖR TILLFÄLLIG NYTTJANDERÄTT
- FÖRBUDEN MOT ÅTGÄRDER INOM STRANDSKYDDSOMRÅDE (7:15 mb) GÄLLER INTE BYGGANDE AV ALLMÄN VÄG/JÄRNVÄG

SÄRSKILDA BESLUT SOM TAS I SAMBAND MED FASTSTÄLLELSE

- INSKRÄNKT DRIFT AV VÄG. GÅNG- OCH CYKELVÄGEN KOMMER EJ ATT VINTERVÄGHÅLLAS
- INDRAGNING AV VÄG FRÅN ALLMÄNT UNDERHÅLL

ÖVRIGA BETECKNINGAR PÅ PLANKARTA

- TRAKTGRÄNS
- FASTIGHETSGRÄNS
- DETALJPLANEGRÄNS
- GEMENSAMHETSANLÄGGNINGAR/SERVITUT
- LEDNINGSRÄTT
- BEFINTLIGT VÄGRÄCKE
- 0/100 +00.00 — NY VÄG, VÄGBANEKANTER, MED LÄNGDMÄTNING OCH HÖJDSÄTTNING
- MITTRÄCKE
- FAUNASTÄNGSEL
- BLÄNDSKYDD
- BEF. SLÄNTOMRÅDE OCH VÄGBANEKANT
- 21:13 — FASTIGHETSBETECKNING
- BOSTADSHUS
- BYGGNAD

DATUM BAKGRUNDSKARTA: 2023-01-24

TYP AV PLAN	VÄGPLAN
GRANSKNINGSSTATUS / SYFTE	
HANDLINGSTYP	FASTSTÄLLELSEHANDLING
DATUM	2023-06-20
LEVERANS / ÄNDRINGS-PM	
OBJEKT	VÄG 26/47 MULLSJÖ-SLÄTTÄNG
DELOMRÅDE / BANDEL	MULLSJÖ-SLÄTTÄNG
ANLÄGGNINGSDEL	01 VÄG 26/47
OBJEKTNUMMER / KM	166054
KONSTRUKTIONSNUMMER	
BESTÄLLARE	TRAFIKVERKET
LEVERANTÖR	RAMBOLL
SKAPAD AV	F.ANDERSSON
UPPDRAGSNUMMER	1320049090
GODKÄND AV	M.ÄNELIUS
AVDELNING	
RITNINGSTYP	PLAN
TEKNIKOMRÅDE / INNEHÅLL	VÄGUTFORMNING OCH TRAFIK
BESKRIVNING	PLANKARTA VÄG 26/47 KM 10/500-11/000
SKALA	1:1000
FORMAT	A1
FÖRVALTNINGSNUMMER	
RITNINGSNUMMER	1 01 T 02 22
BLAD	22
NÄSTA BLAD	23
BET	

Plottad: 23 05 31 16:25 Fil: C:\Civil\Svg\2020\1320049090, Väg 26 Mullsjö - Uppstart\3_Teknik\1\Ritdel\101T0222.dwg