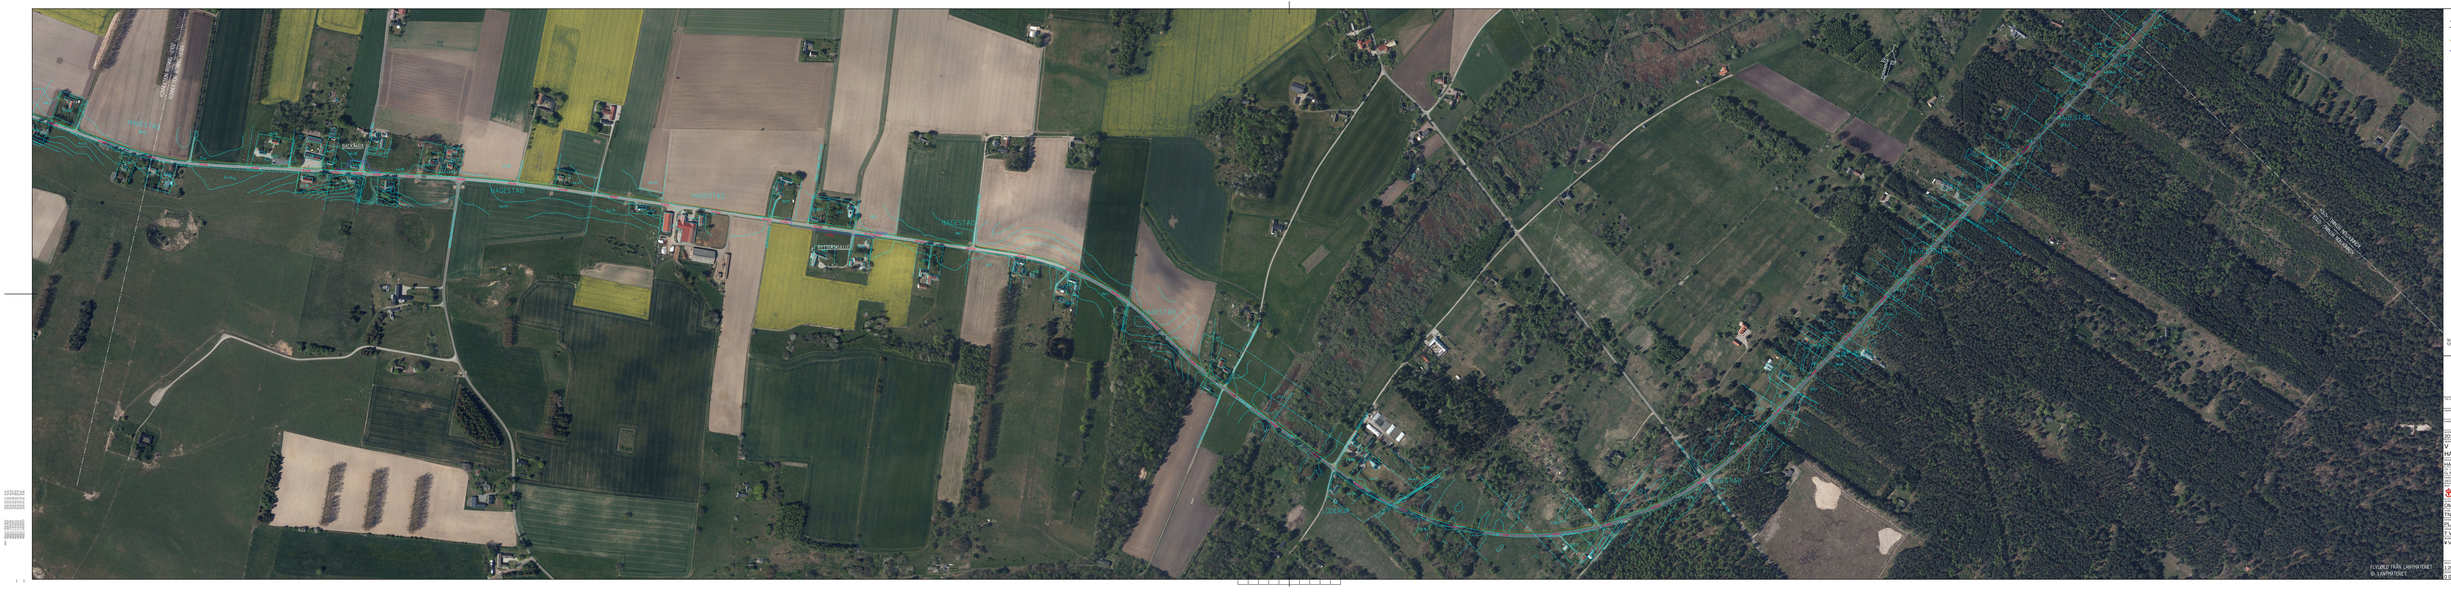

TECKENFÖRKLARING

Dvarsvägg tejpning

Alternativ tejpning

DIA 5 0 20 10 0 10 10 50 m
1000 1000

TEXT PLAN	V GPLAN
	FV R GRANSKNING
	SAMRI DSUNDERLAG
	2017-11-22
	V G 1022 OCH 1500
	HAMMAR-SKILLINGE, GC-V G
STRÄCKA	HAMMAR-SKILLINGE
	NO, VÄG CYRELLI 9,
	1:2,000
BESTÄLLARE	TRAFIKVERKET
	ÅF INFRASTRUCTURE
ÅF-OID	741394
TN	
PLANRITNING	
1.2 GUTFORMNING OCH TRAFIK	
KVERSKTUG LINJEFÖRING	
1:2000	A3LE
DOKUMENTNR	0 01 T 01 03