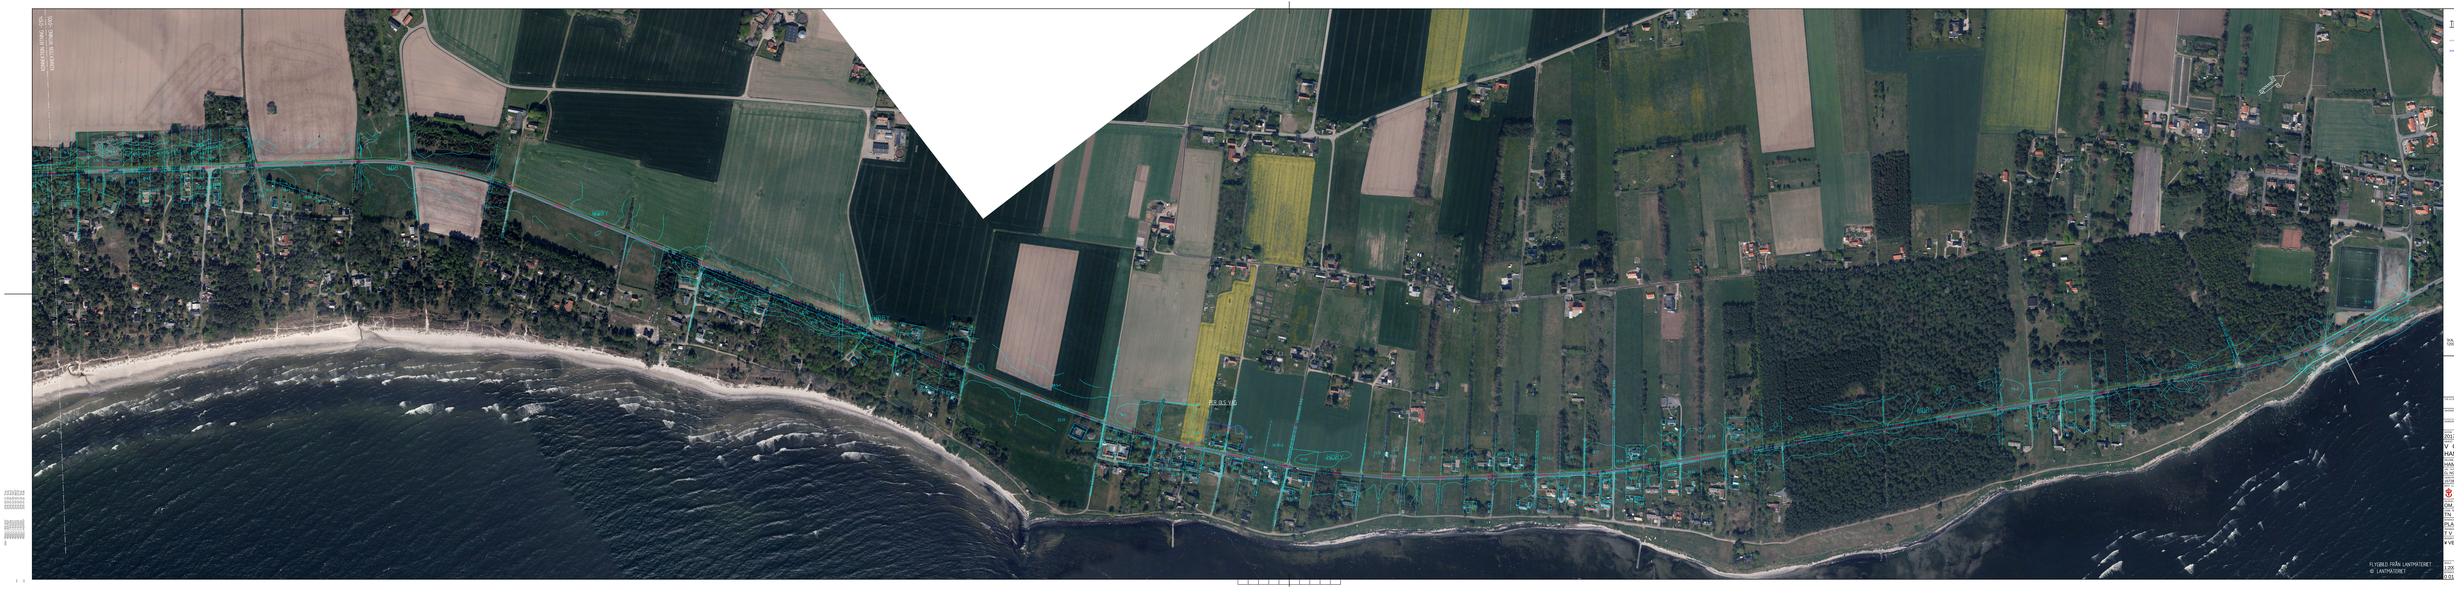

TECKENFÖRKLARING

Dvarsvägg längdprofil

Alternativ längdprofil

DIA.5 0 20 10 10 30 50 50 m
1:500

V GPLAN

FV R GRANSKNING

SAMRI, DSUNDERLAG

2017-11-22

V 6 1022 OCH 1500

HAMMAR-SKILLINGE, GC-V G

HAMMAR-SKILLINGE

G NO VÄG CYKELV. S.

TRAFIKVERKET

Är INFRASTRUCTURE

CAD-OD

741394

PLANRITNING

1:2 GUTFORMNING OCH TRAFIK

KVERSKYTUG LINJEFÖRING

1:2000

A3L4

0 01 T 01 06