



TECKENFÖRKLARING

KOORDINATSYSTEM
PLANSYSTEM: SWEREF 99 13 30
HÖJDSYSTEM: RH 2000

MARKANSPRÅK

- Gräns för vägområde
- Avgränsning mellan olika typer av markanspråk
- Nytt vägområde med vägrätt
- Tillfällig nytt janderätt för byggvägar och materialupplag. Gäller under byggtiden, dock längst till och med 1 mån efter slutbesiktning.
- Tillfällig nytt janderätt för etableringsyta. Gäller under byggtiden, dock längst till och med 1 mån efter slutbesiktning.

SKYDDSÅTGÄRDER OCH FÖRSIKTIGHETSMÅTT


- Sk1
Markering eller avgränsning av skyddsåtgärder och försiktighetsmått
Grodbarriär

ÖVRIGA BETECKNINGAR PÅ PLANKARTAN


- Ny GC-väg, vägbanekanter, längdmätning och höjdsättning
- Fastighetsgräns
- Traktgräns
- Kommungräns
- Fastighetsbeteckning
- Byggnad

VERKSAMHETER/ÅTGÄRDER SOM UNDTAS FRÅN FÖRBUD ENLIGT MILJÖBALKEN

- Vägområde inom strandskydd
 - Vägområde inom biotopskydd
- Förbudet som avser verksamhet eller åtgärd inom generellt biotopskyddsområde (7:11 2 st. Mb) gäller inte byggande av allmän väg.
Förbudet mot åtgärd inom strandskyddsområde (7:15 mb) gäller inte byggande av allmän väg.
Skyddigheten att göra anmälan för samråd enligt 12:6 mb gäller inte för de verksamheter och åtgärder som behövs för att bygga vägen och som fastställs och ingår i vägområde för allmän väg eller område för tillfällig nyttjanderätt.

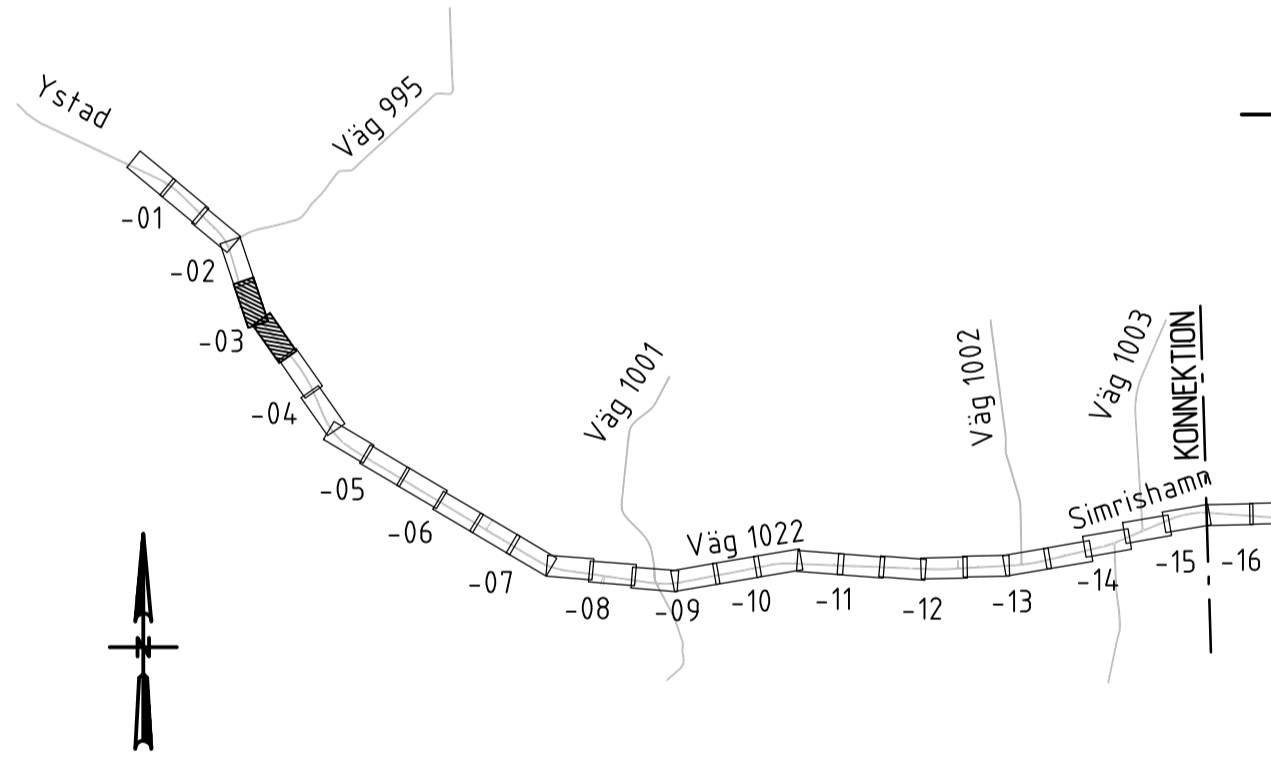

TYP AV PLAN		VÄGPLAN	
GRANSKNINGSSTATUS / SYFTE			
HANDLINGSTYP GRANSKNINGSHANDLING			
DATUM 2019-12-16		LEVERANS / ÄNDRINGS-PM	
OBJEKT VÄG 1022 OCH 1500 HAMMAR-SKILLINGE, GC-VÄG			
DELOMRÅDE / BANDEL 1 HAMMAR - SKILLINGE			
ANLÄGGNINGSDEL 01 GANG- OCH CYKELVÄG			
OBJEKTNUMMER / KM 157284	KONSTRUKTIONNUMMER		
BESTÄLLARE TRAFIKVERKET	LEVERANTÖR ÅF INFRASTRUCTURE		
SKAPAD AV O. MÄNSSON	UPPDRAGSNUMMER 741384		
GODKÄND AV K. CAPELLI LINDHOLM	AVDELNING		
RITNINGSTYP PLANRITNING			
TEKNIKOMRÅDE / INNEHÅLL VÄGUTFORMNING OCH TRAFIK			
BESKRIVNING PLANKARTA			
SL 10000 KM 1/120 - 1/710			
SKALA 1:500	FORMAT A1	FÖRVALTNINGSNUMMER	
RITNINGNUMMER 1 01 T 02 03	BLAD	NÄSTA BLAD	BET

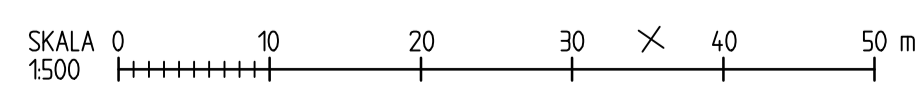

2019-07-24 07:51
2019-07-25 07:52
2019-07-25 07:52
