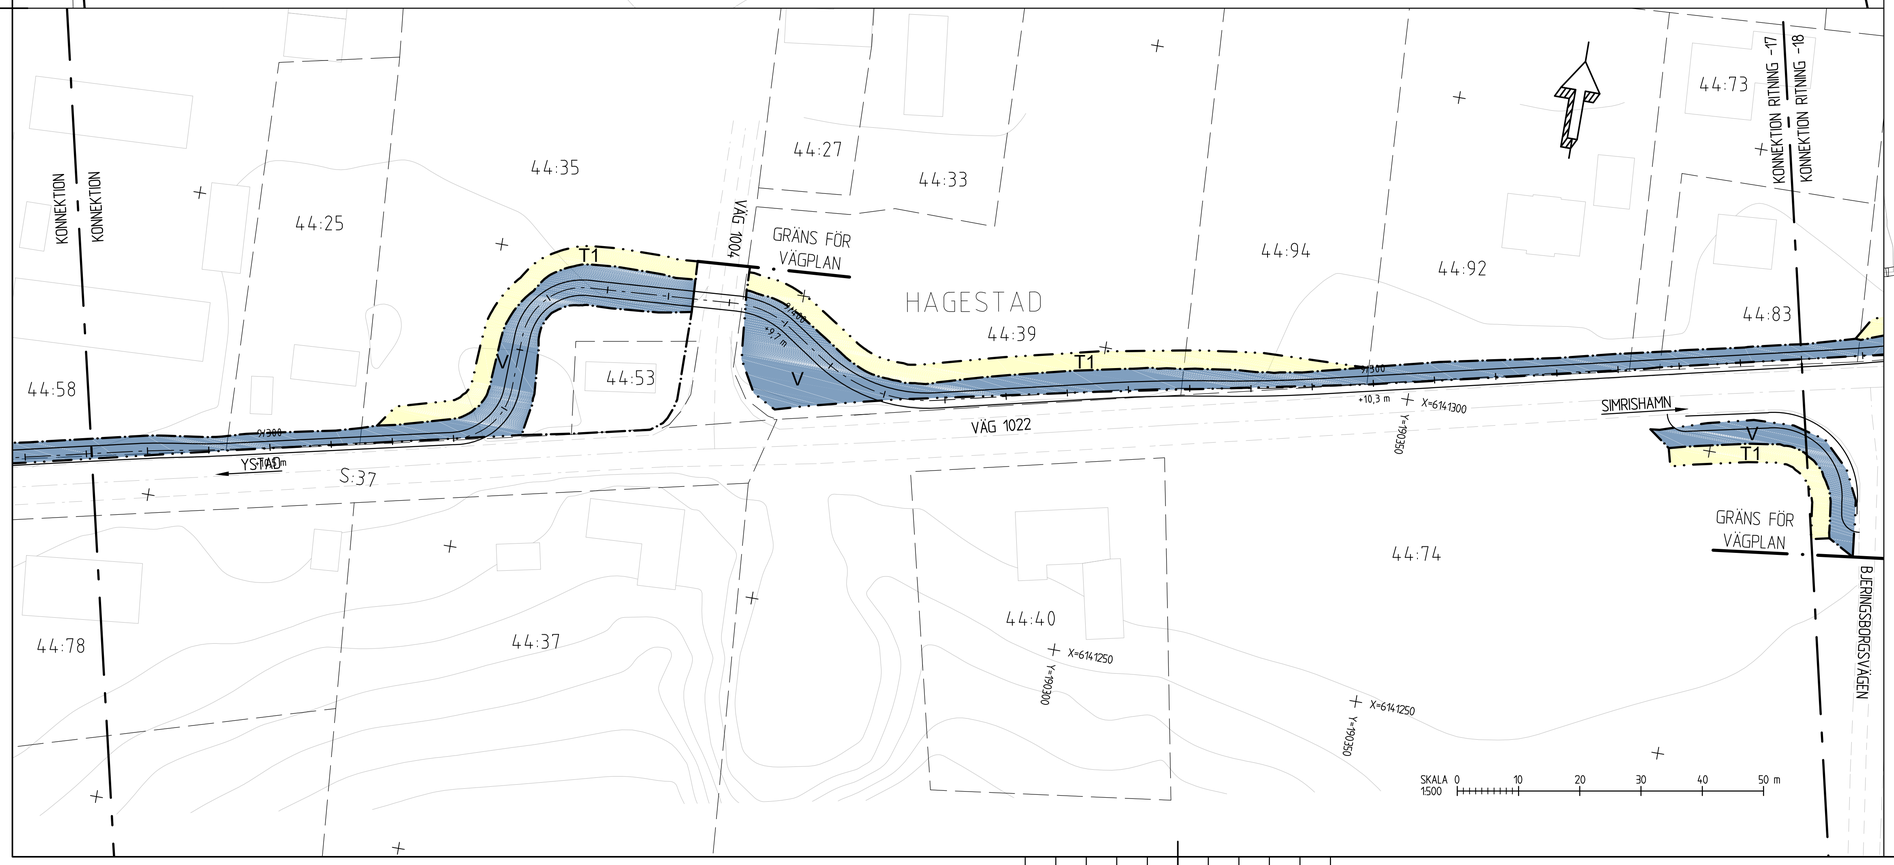

TECKENFÖRKLARING

KOORDINATSYSTEM
PLANSYSTEM: SWEREF 99 13 30
HÖJDSYSTEM: RH 2000

MARKANSPRÅK

Gräns för vägområde

Avgränsning mellan olika typer av markanspråk

V — Nytt vägområde med vägrätt

T1 — Tillfällig nyttjanderätt för byggvägar och material-upplag. Gäller under byggtiden, dock längst till och med 1 mån efter slutbesiktning.

T2 — Tillfällig nyttjanderätt för etableringsyta. Gäller under byggtiden, dock längst till och med 1 mån efter slutbesiktning.

SKYDDSÅTGÄRDER OCH FÖRSIKTIGHETSMÅTT

Markering eller avgränsning av skyddsåtgärder och försiktighetsmått

Sk1 — Grodbarriär

ÖVRIGA BETECKNINGAR PÅ PLANKARTAN

Y/YYY
+YY,Y m — Ny GC-väg, vägbanekanter, längdmätning och höjdsättning

Fastighetsgräns

Traktgräns

Kommungräns

1:27 — Fastighetsbeteckning

Byggnad

VERKSAMHETER/ÅTGÄRDER SOM UNDANTAS FRÅN FÖRBUD ENLIGT MILJÖBALKEN

Vägområde inom strandskydd

Vägområde inom biotopskydd

Förbuden som avser verksamhet eller åtgärd inom generellt biotopskyddsområde (7:11 2 st. Mb) gäller inte byggande av allmän väg.
Förbuden mot åtgärd inom strandskyddsområde (7:15 mb) gäller inte byggande av allmän väg.
Skyldigheten att göra anmälan för samråd enligt 12:6 mb gäller inte för de verksamheter och åtgärder som behövs för att bygga vägen och som fastställs och ingår i vägområde för allmän väg eller område för tillfällig nyttjanderätt.

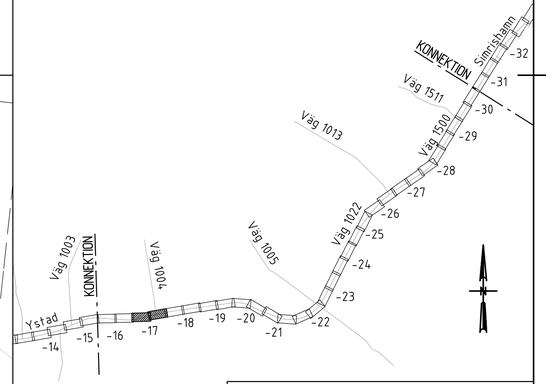

TYP AV PLAN: VÄGPLAN			
GRANSKNINGSSTATUS / SYFTE			
HANDLINGSTYP: GRANSKNINGSHANDLING			
DATUM: 2019-12-16	LEVERANS / ÄNDRINGS-PM		
OBJEKT: VÄG 1022 OCH 1500 HAMMAR-SKILLINGE, GC-VÄG			
DELOMRÅDE / BANDEL: 1 HAMMAR - SKILLINGE			
ANLÄGGNINGSDEL: 01 GÅNG- OCH CYKELVÄG			
OBJEKTNUMMER / KM: 157284	KONSTRUKTIONSNUMMER		
BESTÄLLARE: TRAFIKVERKET	LEVERANTÖR: ÅF INFRASTRUCTURE		
SKAPAD AV: O. MÅNSSON	UPPDRAGSNUMMER: 741384		
GODKÄND AV: K. CAPPELLI LINDHOLM	AVDELNING		
RITNINGSTYP: PLANRITNING			
TEKNIKOMRÅDE / INNEHÅLL: VÄGUTFORMNING OCH TRAFIK			
BESKRIVNING: PLANKARTA SL 10000 KM 8/990 - 9/570			
SKALA: 1:500	FORMAT: A1	FÖRVALTNINGSNUMMER	
RITNINGSNUMMER: 1 01 T 02 17	BLAD	NÄSTA BLAD	BET

XREF: MODELL\X0009701 2019-07-23 12:51
MODELL\X0009709 2019-07-23 09:49
MODELL\X0009709 2019-07-23 07:22
MODELL\X0009709 2019-06-28 11:14
MODELL\X0009722 2019-06-18 10:46
MODELL\X0009726 2019-07-23 07:25
MODELL\X0009726 2019-07-23 07:25
MODELL\X0009726 2019-07-23 07:25
MODELL\X0009903 2019-06-28 13:11
MODELL\X0009903 2019-06-28 13:11

Lager: