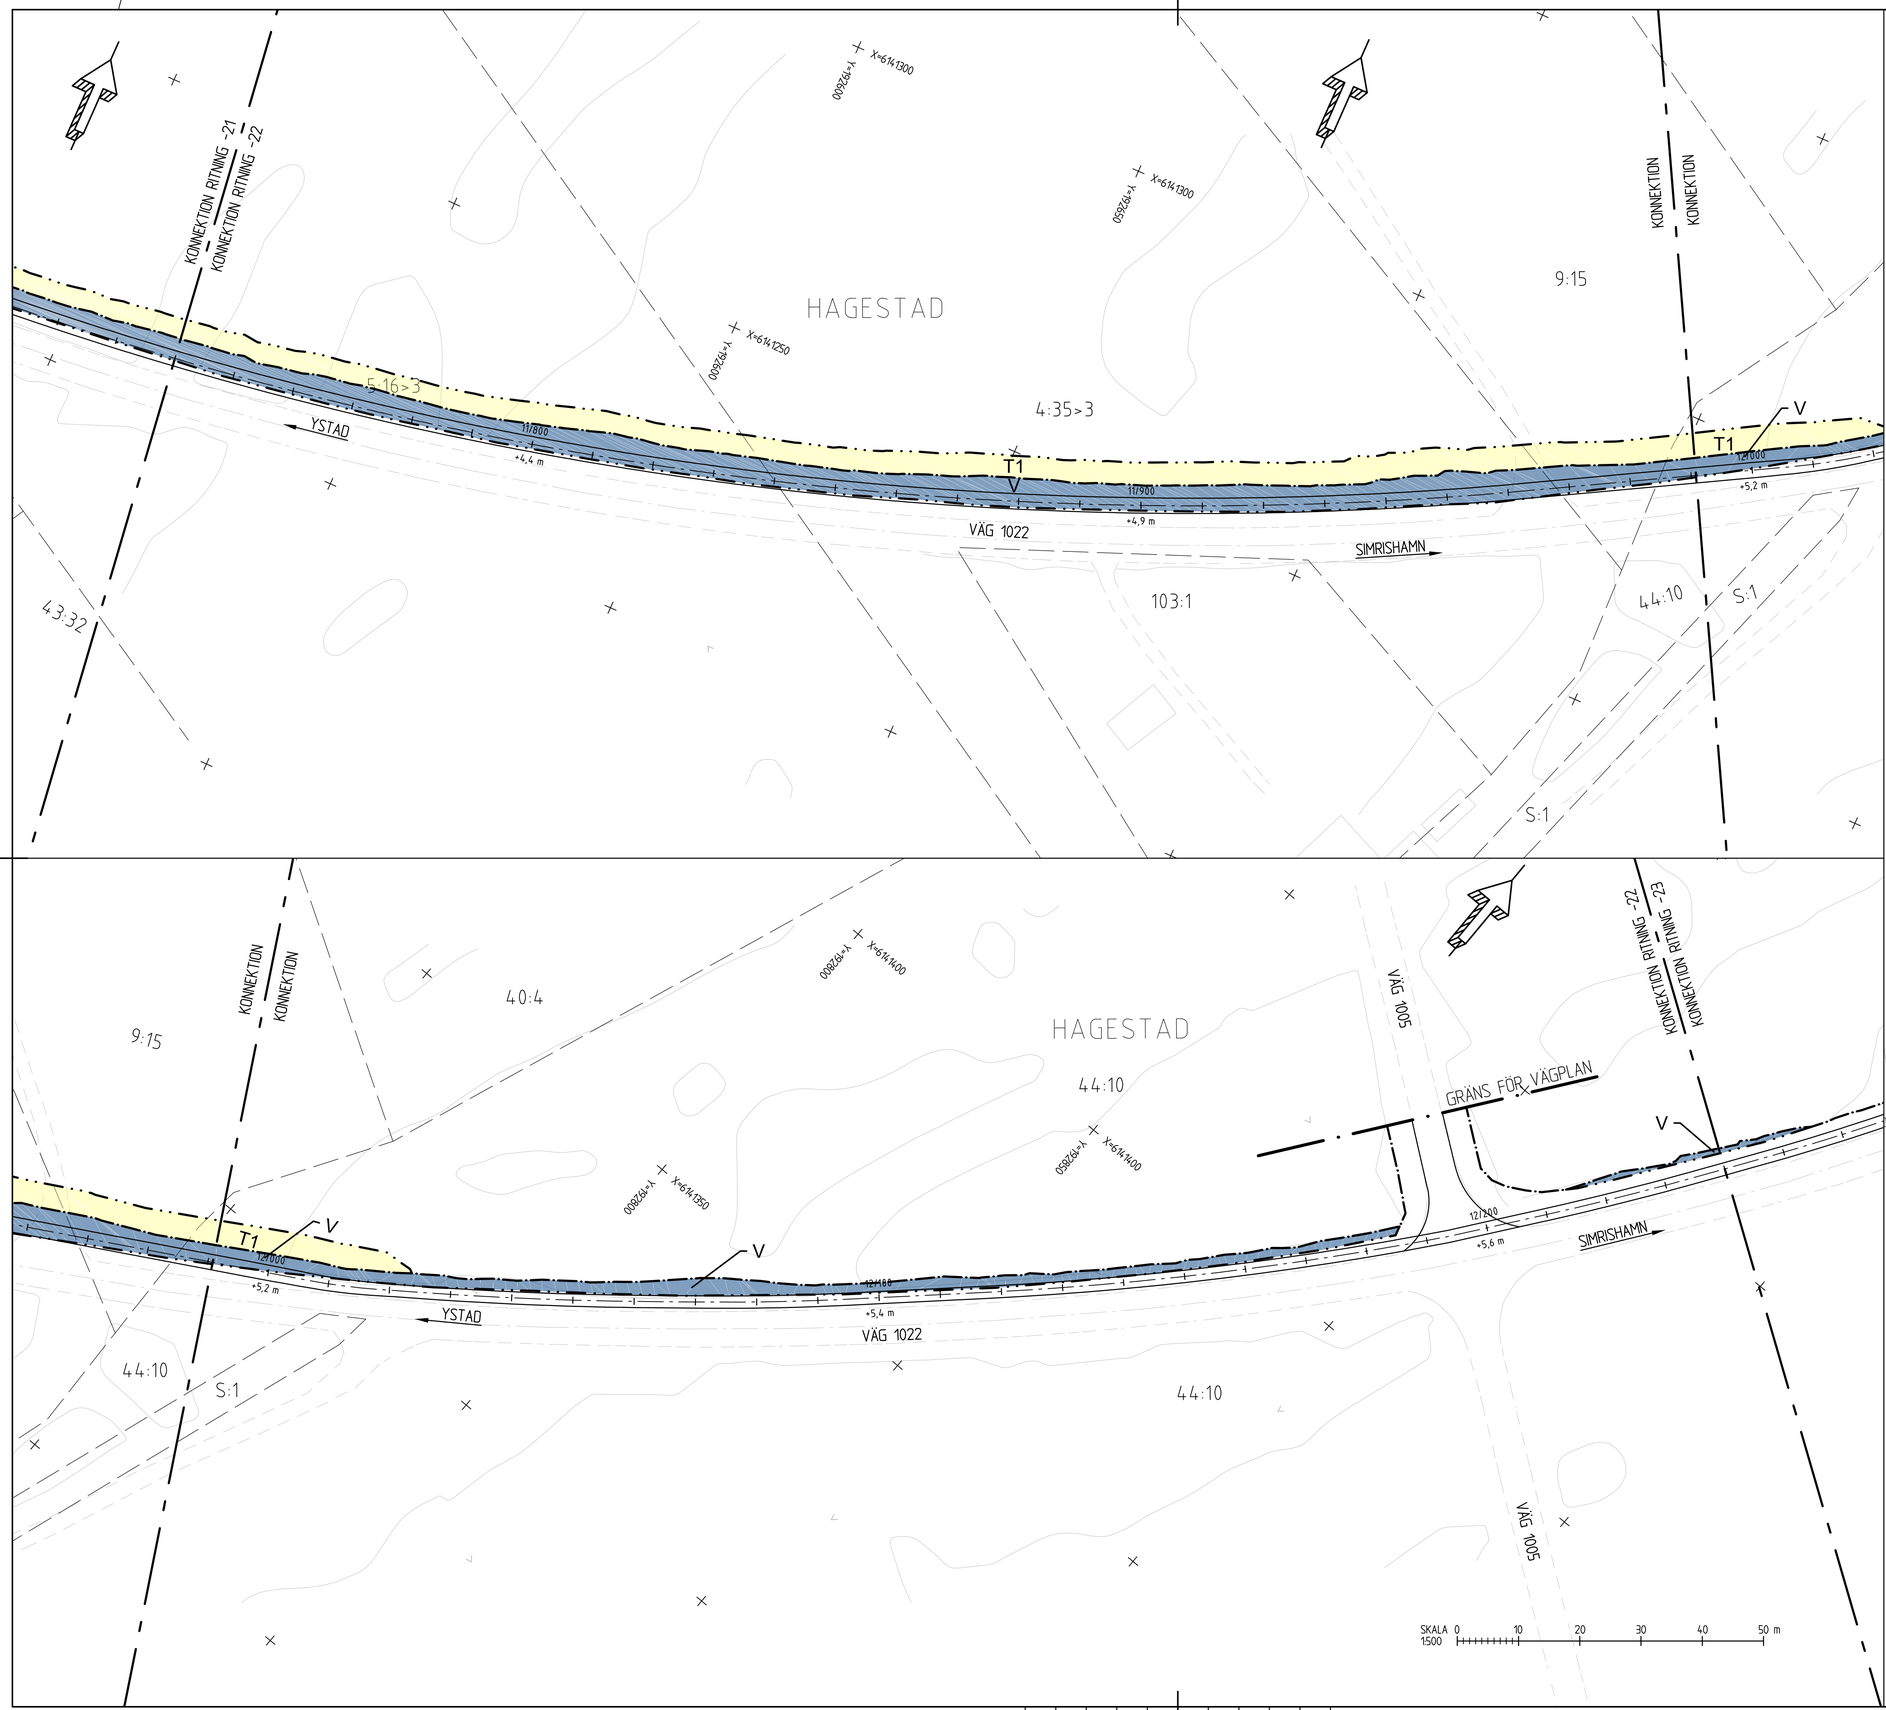

TECKENFÖRKLARING

KOORDINATSYSTEM
PLANSYSTEM: SWEREF 99 13 30
HÖJDSYSTEM: RH 2000

MARKANSPRÅK

Gräns för vägområde

Avgränsning mellan olika typer av markanspråk

V — Nytt vägområde med vägrätt

T1, T2 — Tillfällig nyttjanderätt för byggvägar och material-upplag. Gäller under byggtiden, dock längst till och med 1 mån efter slutbesiktning.
Tillfällig nyttjanderätt för etableringsyta. Gäller under byggtiden, dock längst till och med 1 mån efter slutbesiktning.

SKYDDSÅTGÄRDER OCH FÖRSIKTIGHETSMÅTT

Markering eller avgränsning av skyddsåtgärder och försiktighetsmått

Sk1 — Grodbarriär

ÖVRIGA BETECKNINGAR PÅ PLANKARTAN

Y/YYY +YY,Y m — Ny GC-väg, vägbanekanter, längdmätning och höjdsättning

Fastighetsgräns

Traktgräns

Kommungräns

1:27 — Fastighetsbeteckning

Byggnad

VERKSAMHETER/ÅTGÄRDER SOM UNDANTAS FRÅN FÖRBUD ENLIGT MILJÖBALKEN

Vägområde inom strandskydd

Vägområde inom biotopskydd

Förbuden som avser verksamhet eller åtgärd inom generellt biotopskyddsområde (7:11 2 st. Mb) gäller inte byggande av allmän väg.
Förbuden mot åtgärd inom strandskyddsområde (7:15 mb) gäller inte byggande av allmän väg.
Skyldigheten att göra anmälan för samråd enligt 12:6 mb gäller inte för de verksamheter och åtgärder som behövs för att bygga vägen och som fastställs och ingår i vägområde för allmän väg eller område för tillfällig nyttjanderätt.

TYP AV PLAN	VÄGPLAN
GRANSKNINGSSTATUS / SYFTE	
HANDLINGSTYP	GRANSKNINGSHANDLING
DATUM: 2019-12-16	LEVERANS / ÄNDRINGS-PM
OBJEKT	VÄG 1022 OCH 1500 HAMMAR-SKILLINGE, GC-VÄG
DELOMRÅDE / BANDEL	1 HAMMAR - SKILLINGE
ANLÄGGNINGSDEL	01 GÅNG- OCH CYKELVÄG
OBJEKTNUMMER / KM: 157284	KONSTRUKTIONSNUMMER
BESTÄLLARE: TRAFIKVERKET	LEVERANTÖR: ÅF INFRASTRUCTURE
SKAPAD AV: O. MÅNSSON	UPPDRAGSNUMMER: 741384
GODKÄND AV: K. CAPPELLI LINDHOLM	AVDELNING
RITNINGSTYP	PLANRITNING
TEKNIKOMRÅDE / INNEHÅLL	VÄGUTFORMNING OCH TRAFIK
BESKRIVNING	PLANKARTA SL 10000 KM 11/740 - 12/240
SKALA: 1:500	FORMAT: A1 / FÖRVALTNINGSNUMMER
RITNINGSNUMMER: 1 01 T 02 22	BLAD / NÄSTA BLAD / BET

VREF	MODELL	DATUM
	M3E01L\V2009T01	2019-07-15 12:51
	M3E01L\V2009T08	2019-07-03 09:49
	M3E01L\V2009T09	2019-07-03 09:22
	M3E01L\V2009T10	2019-07-03 09:44
	M3E01L\V2009T07	2019-06-11 11:16
	M3E01L\V2009T02	2019-07-18 13:44
	M3E01L\V2009T05	2019-07-03 07:25
	M3E01L\V2009T06	2019-07-03 07:25
	M3E01L\V2009T03	2019-07-11 11:11
	M3E01L\V2009T01	2019-04-01 11:11

Lager: