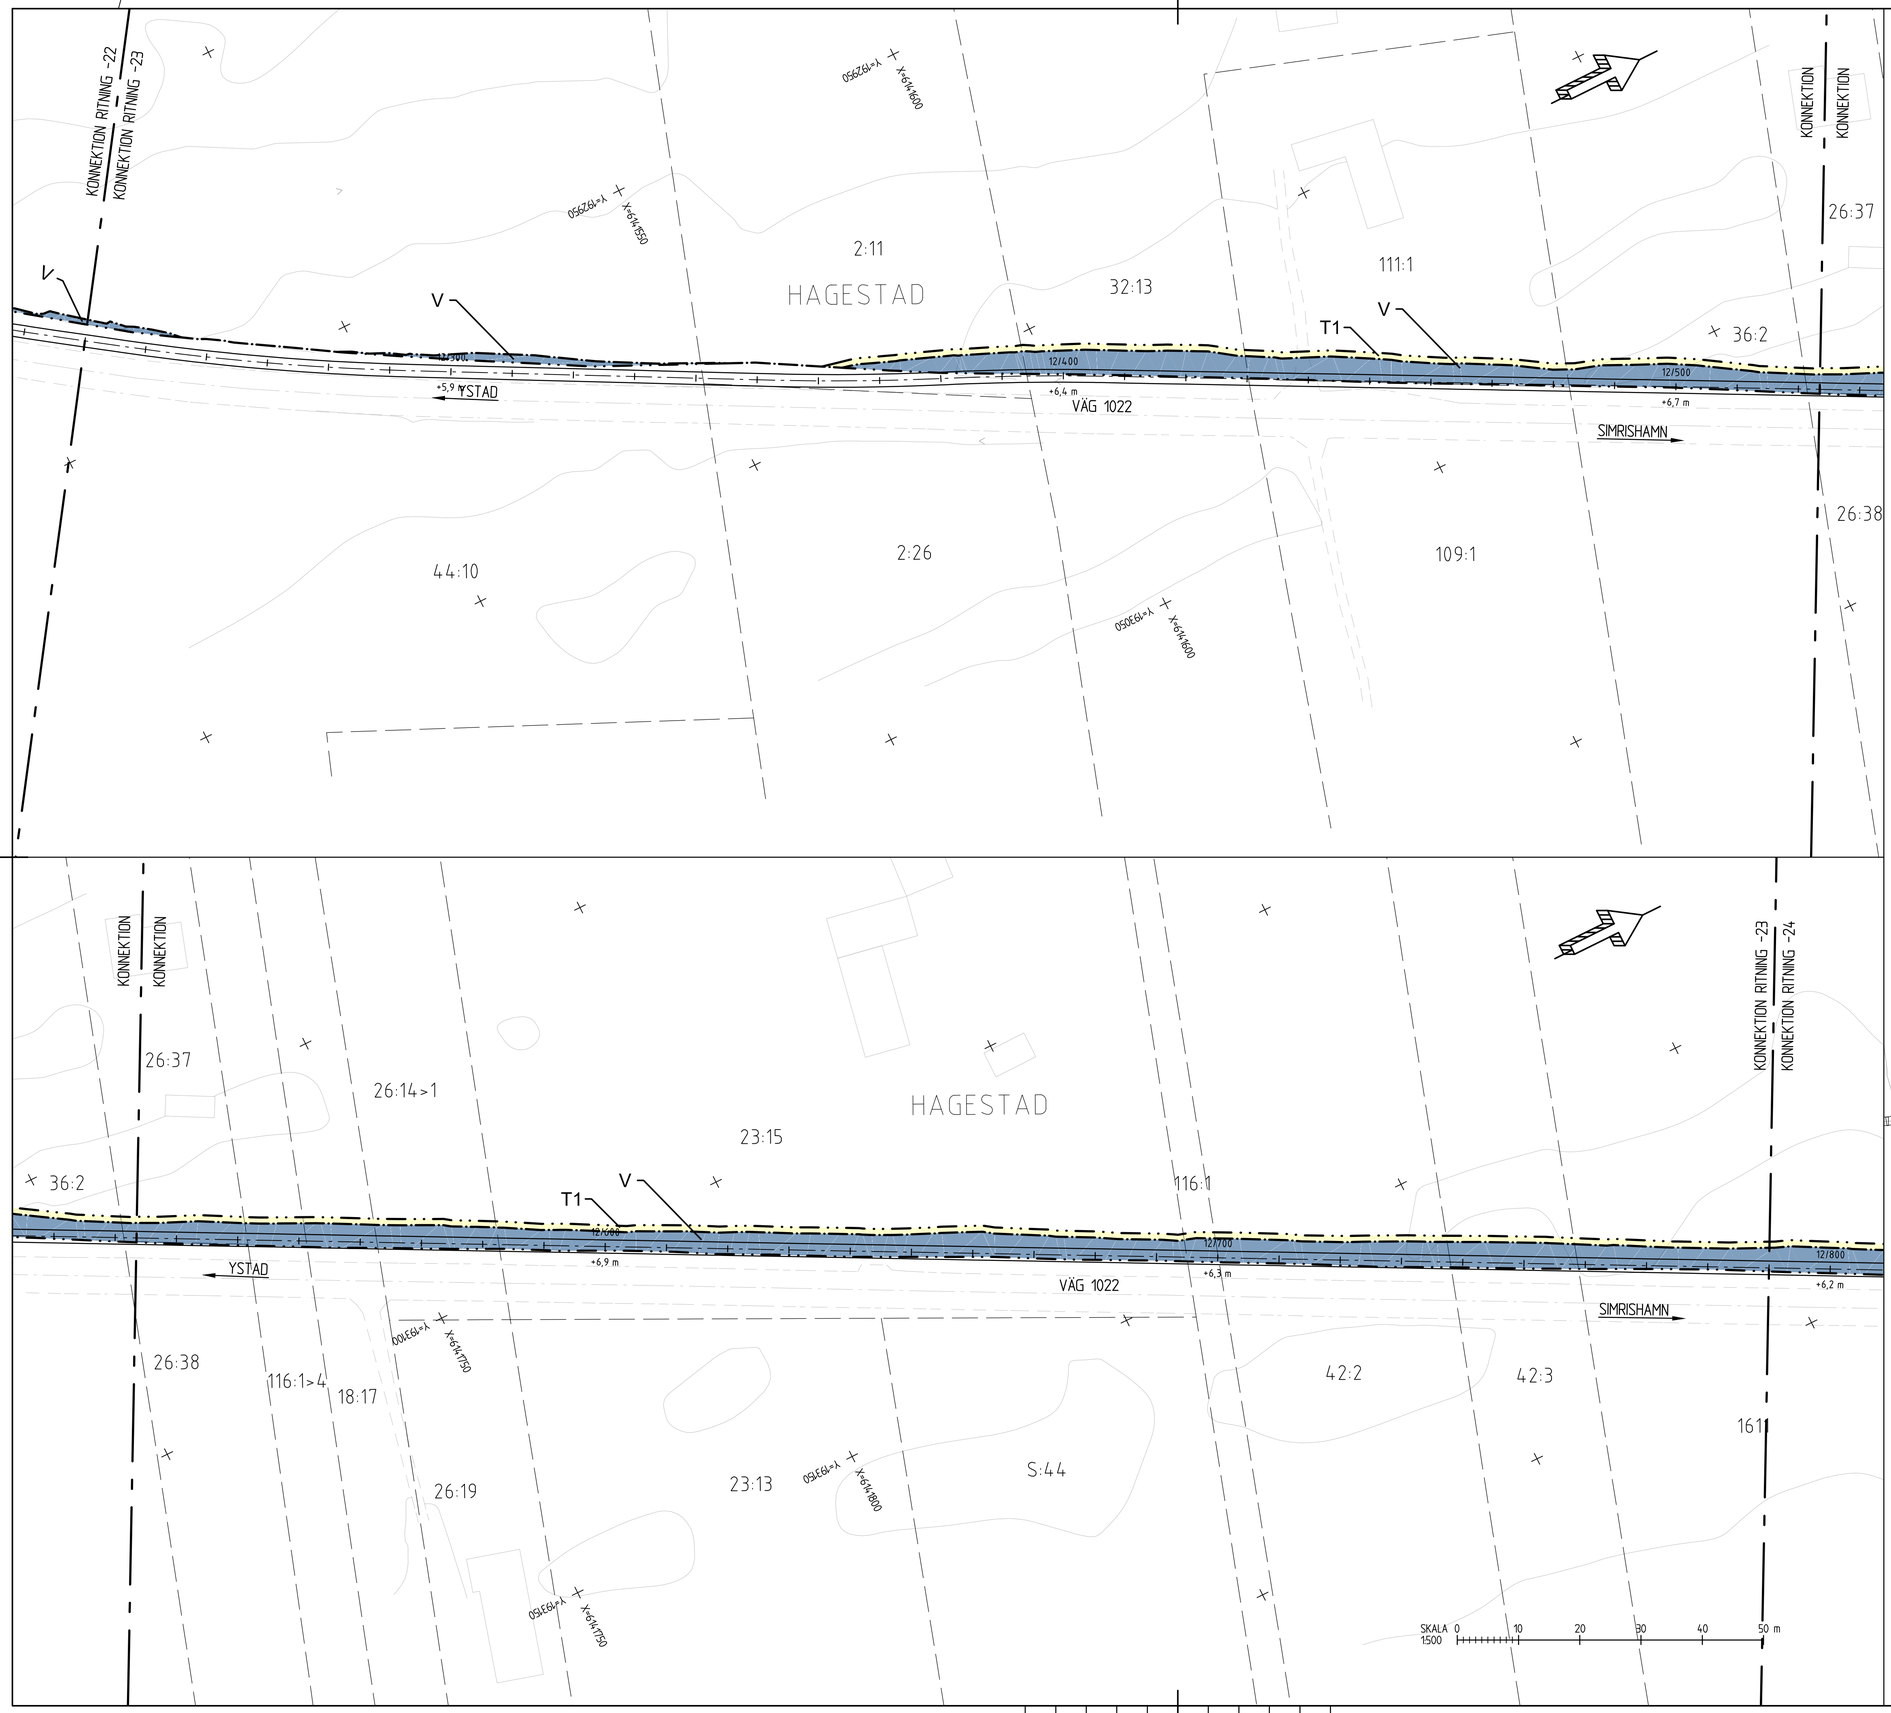

TECKENFÖRKLARING

KOORDINATSYSTEM
PLANSYSTEM: SWEREF 99 13 30
HÖJDSYSTEM: RH 2000

MARKANSPRÅK

Gräns för vägområde

Avgränsning mellan olika typer av markanspråk

V — Nytt vägområde med vägrätt

T1 — Tillfällig nyttjanderätt för byggvägar och material-upplag. Gäller under byggtiden, dock längst till och med 1 mån efter slutbesiktning.

T2 — Tillfällig nyttjanderätt för etableringsyta. Gäller under byggtiden, dock längst till och med 1 mån efter slutbesiktning.

SKYDDSÅTGÄRDER OCH FÖRSIKTIGHETSMÅTT

Markering eller avgränsning av skyddsåtgärder och försiktighetsmått

Sk1 — Grodbarriär

ÖVRIGA BETECKNINGAR PÅ PLANKARTAN

Y/YYY
+YY,Y m — Ny GC-väg, vägbanekanter, längdmätning och höjdsättning

Fastighetsgräns

Traktgräns

Kommungräns

1:27 — Fastighetsbeteckning

Byggnad

VERKSAMHETER/ÅTGÄRDER SOM UNDANTAS FRÅN FÖRBUD ENLIGT MILJÖBALKEN

Vägområde inom strandskydd

Vägområde inom biotopskydd

Förbuden som avser verksamhet eller åtgärd inom generellt biotopskyddsområde (7:11 2 st. Mb) gäller inte byggande av allmän väg.
Förbuden mot åtgärd inom strandskyddsområde (7:15 mb) gäller inte byggande av allmän väg.
Skyldigheten att göra anmälan för samråd enligt 12:6 mb gäller inte för de verksamheter och åtgärder som behövs för att bygga vägen och som fastställs och ingår i vägområde för allmän väg eller område för tillfällig nyttjanderätt.

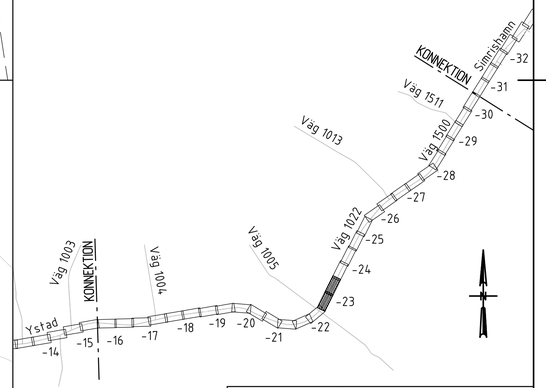

TYP AV PLAN	VÄGPLAN
GRANSKNINGSSTATUS / SYFTE	
HANDLINGSTYP	GRANSKNINGSHANDLING
DATUM	2019-12-16
LEVERANS / ÄNDRINGS-PM	
OBJEKT	VÄG 1022 OCH 1500 HAMMAR-SKILLINGE, GC-VÄG
DELOMRÅDE / BANDEL	1 HAMMAR - SKILLINGE
ANLÄGGNINGSDEL	01 GÅNG- OCH CYKELVÄG
OBJEKTNUMMER / KM	157284
KONSTRUKTIONSNUMMER	
BESTÄLLARE	TRAFIKVERKET
LEVERANTÖR	ÅF INFRASTRUCTURE
SKAPAD AV	O. MÅNSSON
UPPDRAGSNUMMER	741384
GODKÄND AV	K. CAPPELLI LINDHOLM
AVDELNING	
RITNINGSTYP	PLANRITNING
TEKNIKOMRÅDE / INNEHÅLL	VÄGUTFORMNING OCH TRAFIK
BESKRIVNING	PLANKARTA SL 10000 KM 12/240 - 12/790
SKALA	1:500
FORMAT	A1
FÖRVALTNINGSNUMMER	
RITNINGSNUMMER	1 01 T 02 23
BLAD	
NÄSTA BLAD	
BET	

XREF
MODELL\X0000701 2019-07-23 12:51
MODELL\X0000639 2019-07-23 07:49
MODELL\X0000659 2019-07-23 07:22
MODELL\X0000622 2019-06-19 14:16
MODELL\X0000622 2019-06-19 10:06
MODELL\X0000526 2019-07-23 07:25
MODELL\X0000526 2019-07-23 07:24
MODELL\X0000523 2019-07-23 11:11
MODELL\X0000523 2019-06-19 11:10

Lager: