

TECKENFÖRKLARING

KOORDINATSYSTEM
PLANSYSTEM: SWEREF 99 13 30
HÖJDSYSTEM: RH 2000

MARKANSPRÅK

- - - - - Gräns för vägområde
- - - - - Avgränsning mellan olika typer av markanspråk
- V** Nytt vägområde med vägrätt
- T1** Tillfällig nytt janderätt för byggvägar och materialupplag. Gäller under byggtiden, dock längst till och med 1 mån efter slutbesiktning.
- T2** Tillfällig nytt janderätt för etableringsyta. Gäller under byggtiden, dock längst till och med 1 mån efter slutbesiktning.

SKYDDSÅTGÄRDER OCH FÖRSIKTIGHETSMÅTT


- Markering eller avgränsning av skyddsåtgärder och försiktighetsmått
- Sk1 Grodbarriär

ÖVRIGA BETECKNINGAR PÅ PLANKARTAN

- Y|Y|Y|Y - +YY.Y m Ny GC-väg, vägbankar, längdmätning och höjdsättning
- - - - - Fastighetsgräns
- - - - - Traktgräns
- - - - - Kommungräns
- + Fastighetsbeteckning
- Byggnad

VERKSAMHETER/ÅTGÄRDER SOM UNDANTAS FRÅN FÖRBUD ENLIGT MILJÖBALKEN

- Vägområde inom strandskydd
 - Vägområde inom biotopskydd
- Förbuden som avser verksamhet eller åtgärd inom generell biotopskyddsområde (7:11 2 st. Mb) gäller inte byggande av allmän väg.
Förbuden mot åtgärd inom strandskyddsområde (7:15 mb) gäller inte byggande av allmän väg.
Skyldigheten att göra anmälan för samråd enligt 12:6 mb gäller inte för de verksamheter och åtgärder som behövs för att bygga vägen och som fastställs och ingår i vägområde för allmän väg eller område för tillfällig nytt janderätt.

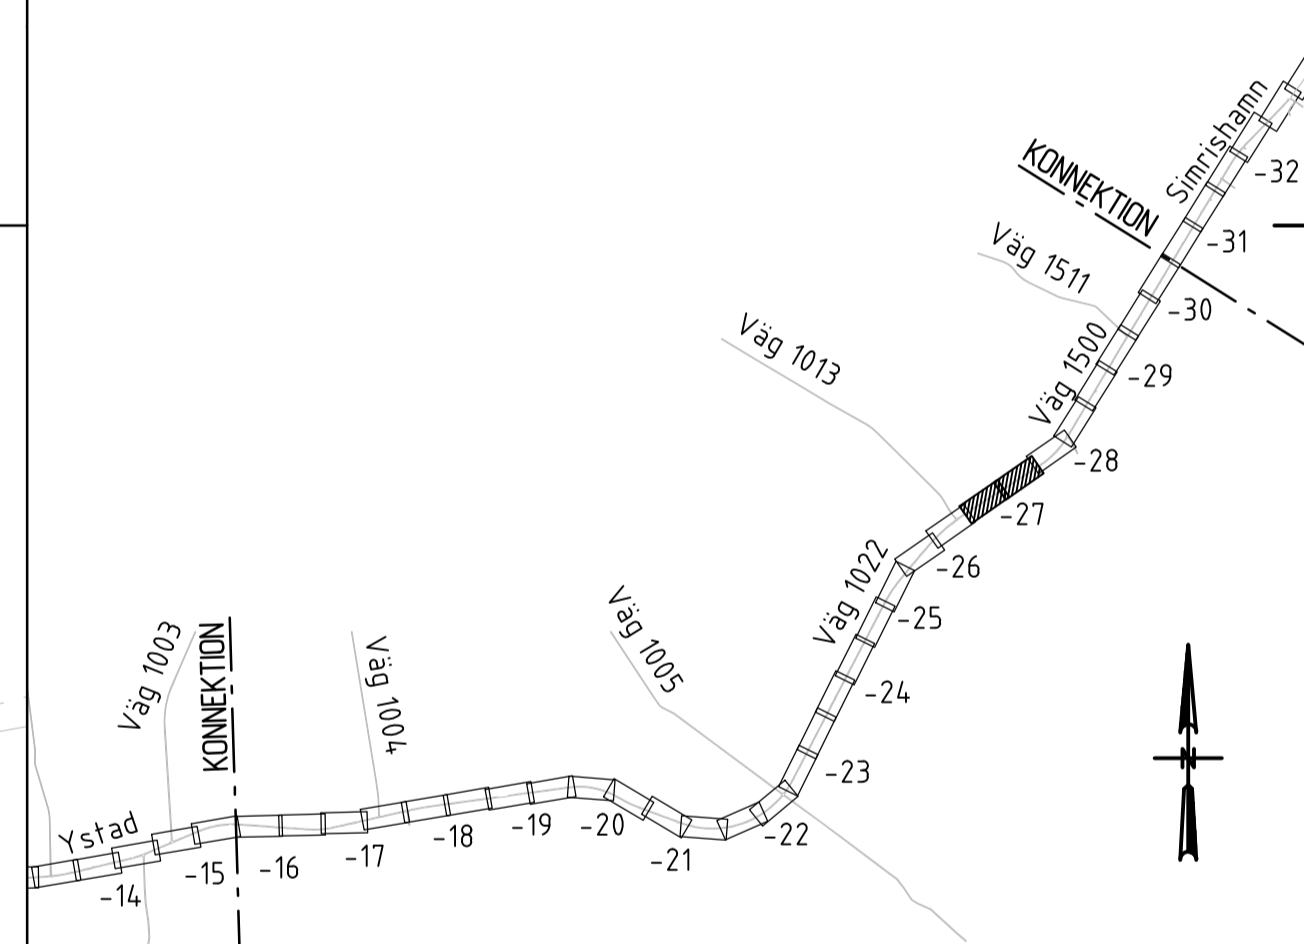

TYP AV PLAN		VÄGPLAN	
GRANSKNINGSSTATUS / SYFTE			
HANDLINGSTYP GRANSKNINGSHANDLING			
DATUM 2019-12-16		LEVERANS / ÄNDRINGS-PM	
OBJEKT VÄG 1022 OCH 1500 HAMMAR-SKILLINGE, GC-VÄG			
DELOMRÅDE / BANDEL 1 HAMMAR - SKILLINGE			
ANLÄGGNINGSDL 01 GÅNG- OCH CYKELVÄG			
OBJEKTNUMMER / KM 157284	KONSTRUKTIONSNUMMER		
BESTÄLLARE	LEVERANTÖR		
SKAPAD AV O. MÄNSSON	UPPDRAGSNUMMER 741384		
GODKÄND AV K. CAPPELLI LINDHOLM	ÄNDRING		
RITNINGSTYP PLANRITNING			
TEKNIKOMRÅDE / INNEHÅLL VÄGUTFORMNING OCH TRAFIK			
BESKRIVNING PLANKARTA			
SL 10000 KM 14/440 - 14/990			
SKALA 1:500	FÖRMÅT A1	FÖRVALTNINGSNUMMER	
RITINGSNUMMER 1 01 T 02 27	BLAD	NÄSTA BLAD	BET

2019-07-23 07:51
 2019-07-23 07:52
 2019-07-23 07:52
