

TECKENFÖRKLARING

MARKANSPRÅK

- Gräns för vägområde
- Avgränsning mellan olika typer av markanspråk
- Nytt vägområde med vägrätt
- Tillfällig nyttjanderätt för byggvägar och materialupplag. Gäller under byggtiden, dock längst till och med 1 mån efter slutbesiktning.
- Tillfällig nyttjanderätt för etableringsyta. Gäller under byggtiden, dock längst till och med 1 mån efter slutbesiktning.

SKYDDSÅTGÄRDER OCH FÖRSIKTIGHETSMÅTT

- Sk1: Markering eller avgränsning av skyddsåtgärder och försiktighetsmått. Grodbarriär


ÖVRIGA BETECKNINGAR PÅ PLANKARTAN

- Ny GC-väg, vägbananter, längdmätning och höjdsättning
- Fastighetsgräns
- Traktgräns
- Kommungräns
- Fastighetsbeteckning
- Byggnad

VERKSAMHETER/ÅTGÄRDER SOM UNDTAS FRÅN FÖRBUD ENLIGT MILJÖBALKEN

- Vägområde inom strandskydd
- Vägområde inom biotopskydd

Förbuden som avser verksamhet eller åtgärd inom generellt biotopskyddsområde (7:11 2 st. Mb) gäller inte byggande av allmän väg.
Förbuden mot åtgärd inom strandskyddsområde (7:15 mb) gäller inte byggande av allmän väg.
Skyldigheten att göra anmälan för samråd enligt 12:6 mb gäller inte för de verksamheter och åtgärder som behövs för att bygga vägen och som fastställs och ingår i vägområde för allmän väg eller område för tillfällig nyttjanderätt.

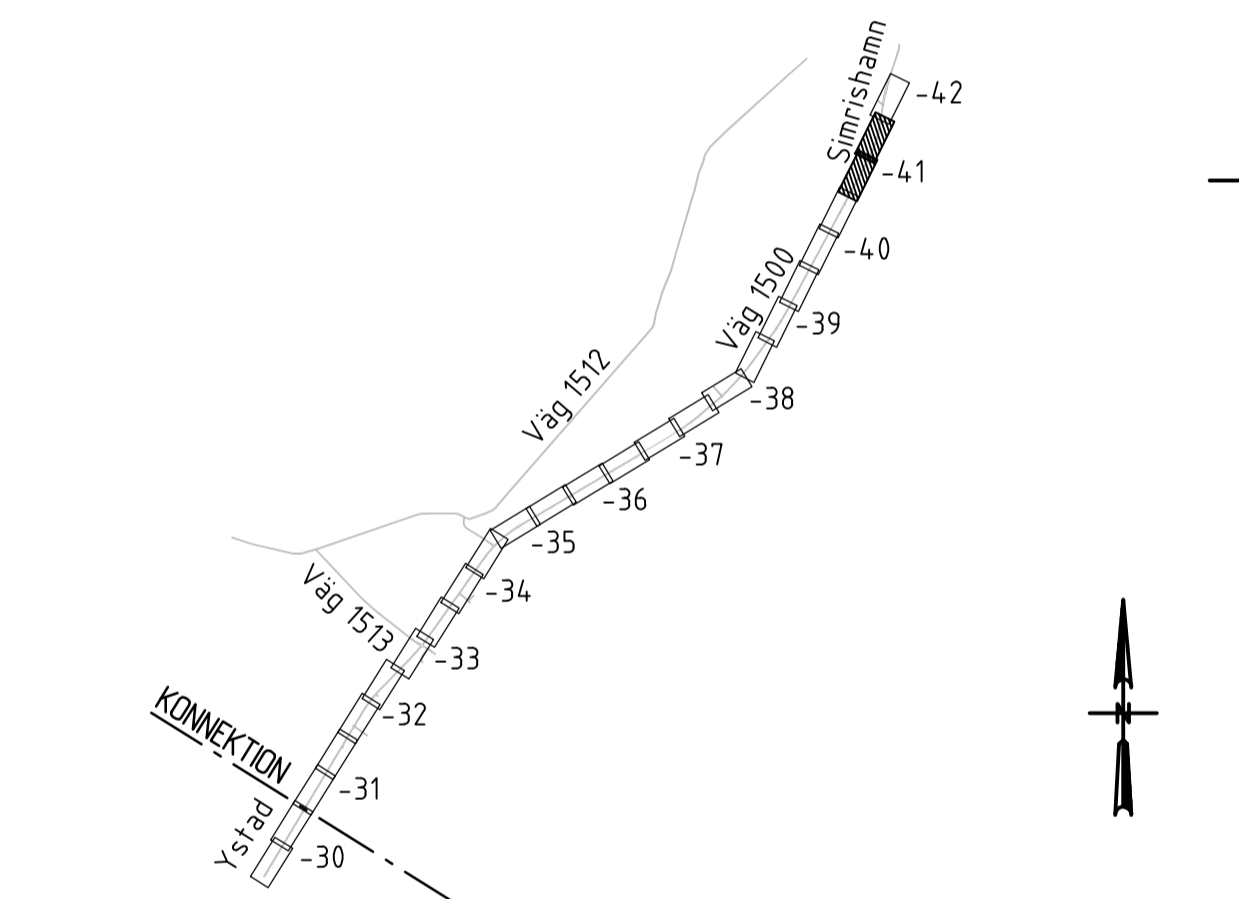

| | | | |
|---------------------------------|----------------------|------------------------|--------------------------|
| TYP AV PLAN | | VÄGPLAN | |
| GRANSKNINGSSTATUS / SYFTE | | | |
| HANDLINGSTYP | | | |
| GRANSKNINGSHANDLING | | LEVERANS / ÄNDRINGS-PM | |
| DATUM | | 2019-12-16 | |
| OBJEKT | | | |
| VÄG 1022 OCH 1500 | | | |
| HAMMAR-SKILLINGE, GC-VÄG | | | |
| DELOMRÅDE / BANDEL | | | |
| 1 HAMMAR - SKILLINGE | | | |
| ANLÄGGNINGSDDEL | | | |
| 01 GANG- OCH CYKELVÄG | | | |
| OBJEKTNUMMER / KM | 157284 | KONSTRUKTIONSNUMMER | |
| BESTÄLLARE | TRAFIKVERKET | LEVERANTÖR | ÅF INFRASTRUCTURE |
| SKAPAD AV | O. MÄNSSON | UPPDRAGSNUMMER | 741384 |
| GODKÄND AV | K. CAPPELLI LINDHOLM | AVDELNING | |
| RITNINGSTYP | | | |
| PLANRITNING | | | |
| TEKNIKOMRÅDE / INNEHÅLL | | | |
| VÄGUTFORMNING OCH TRAFIK | | | |
| BESKRIVNING | | | |
| PLANKARTA | | | |
| SL 10000 | | | |
| KM 22/180 - 22/730 | | | |
| SKALA | 1:500 | FORMAT | A1 |
| FÖRVALTNINGSNUMMER | | BLAD | NÄSTA BLAD |
| RITNINGSNUMMER | 1 01 T 02 41 | BET | |

2019-07-24 07:51
2019-07-24 07:52
2019-07-24 07:52
