


TECKENFÖRKLARING

- Profillinje
- Terrass
- Befintlig mark
- Anslutning vänster / anslutning höger

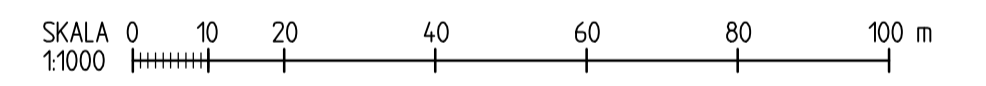

TYP AV PLAN		VÄGPLAN	
GRANSKNINGSSTATUS / SYFTE			
HANDLINGSTYP			
GRANSKNINGSHANDLING			
DATUM		LEVERANS / ÄNDRINGS-PM	
2019-12-16			
OBJEKT			
VÄG 1022 OCH 1500 HAMMAR-SKILLINGE, GC-VÄG			
DELOMRÅDE / BANDEL			
1 HAMMAR - SKILLINGE			
ANLÄGGNINGSDDEL			
01 GANG- OCH CYKELVÄG			
OBJEKTNUMMER / KM		KONSTRUKTIONNUMMER	
157284			
BESTÄLLARE		LEVERANTÖR	
SKAPAD AV		LEVERANSNUMMER	
O. MÄNSSON		741384	
GODKÄND AV		AVDELNING	
K. CAPPELLI LINDHOLM			
RITNINGSTYP			
PROFILRITNING			
TEKNIKOMRÅDE / INNEHÅLL			
VÄGUTFORMNING OCH TRAFIK			
BESKRIVNING			
PROFIL			
SL 10000			
SKALA 1/060 - 1/580			
SKALA		FÖRVALTNINGSNUMMER	
L=1:1000, H=1:100 A1			
RITNINGNUMMER		BLAD	
1 01 T 03 03		NÄSTA BLAD	
		BET	

REF: MODELINFORMATION
 2019-07-22 15:31
 2019-04-19 14:52
 MODELINFORMATION