




**TECKENFÖRKLARING**

KOORDINATSYSTEM  
 PLANSYSTEM: SWEREF 99 13 30  
 HÖJDSYSTEM: RH 2000

- MARKANSPRÅK**
- Gräns för vägområde
  - Avgränsning mellan olika typer av markanspråk
- ÖVRIGA BETECKNINGAR PÅ PLANKARTAN**
- Ny GC-väg, vägbanekanter, längdmätning och höjdsättning
  - Fastighetsgräns
  - Traktgräns
  - Kommungräns
  - Fastighetsbeteckning
  - Byggnad
  - Slänt
  - GCM-stöd
  - Kantsten
  - Heldragen linjemålning
  - Vägräcke
  - Handledarräcke
  - Stödmur
  - Illustration av nya vägar som inte regleras av väglagen
  - Område för kompensationsädd
- ANMÄRKNING**
- A** Anslutning justeras i höjd mot ny GC-väg

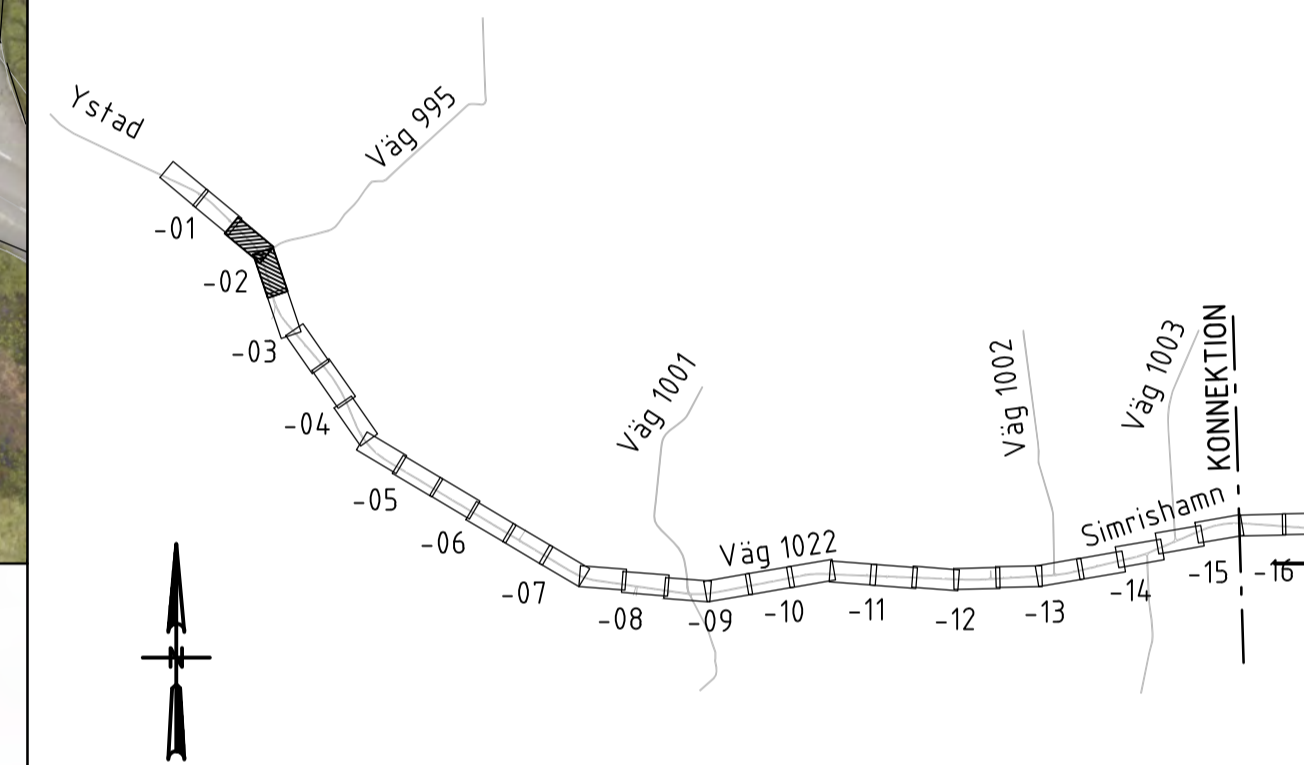

TYP AV PLAN		<b>VÄGPLAN</b>	
GRANSKNINGSSTATUS / SYFTE			
HANDLINGSTYP <b>GRANSKNINGSHANDLING</b>			
DATUM 2019-12-16	LEVERANS / ÄNDRINGS-PM		
OBJEKT <b>VÄG 1022 OCH 1500 HAMMAR-SKILLINGE, GC-VÄG</b>			
DELOMRÅDE / BANDEL <b>1 HAMMAR - SKILLINGE</b>			
ANLÄGGNINGSDDEL <b>01 GANG- OCH CYKELVÄG</b>			
OBJEKTNUMMER / KM 157284	KONSTRUKTIONNUMMER		
BESTÄLLARE	LEVERANTÖR		
<b>TRAFIKVERKET</b>	<b>ÄF INFRASTRUCTURE</b>		
SKAPAD AV <b>O. MÄNSSON</b>	UPPRAGSNUMMER <b>741384</b>		
GRANSKAD AV <b>K. CAPPELLI LINDHOLM</b>	ÄNDRINGSNUMMER		
RITNINGSTYP <b>PLANRITNING</b>			
TEKNIKOMRÅDE / INNEHÅLL <b>VÄGUTFORMNING OCH TRAFIK</b>			
BESKRIVNING <b>ILLUSTRATION</b>			
SL 10000			
SKALA 1:500	FORMAT A1	FÖRVALTNINGSNUMMER	
RITNINGSNUMMER 1 01 T 05 02	BLAD	NÄSTA BLAD	BET

KSREF: M000000001  
 2019-07-24 08:51  
 2019-07-25 09:43  
 2019-07-25 10:14  
 2019-07-25 10:14  
 2019-07-25 09:25  
 2019-07-25 09:58  
 2019-07-25 09:58  
 2019-07-25 11:13