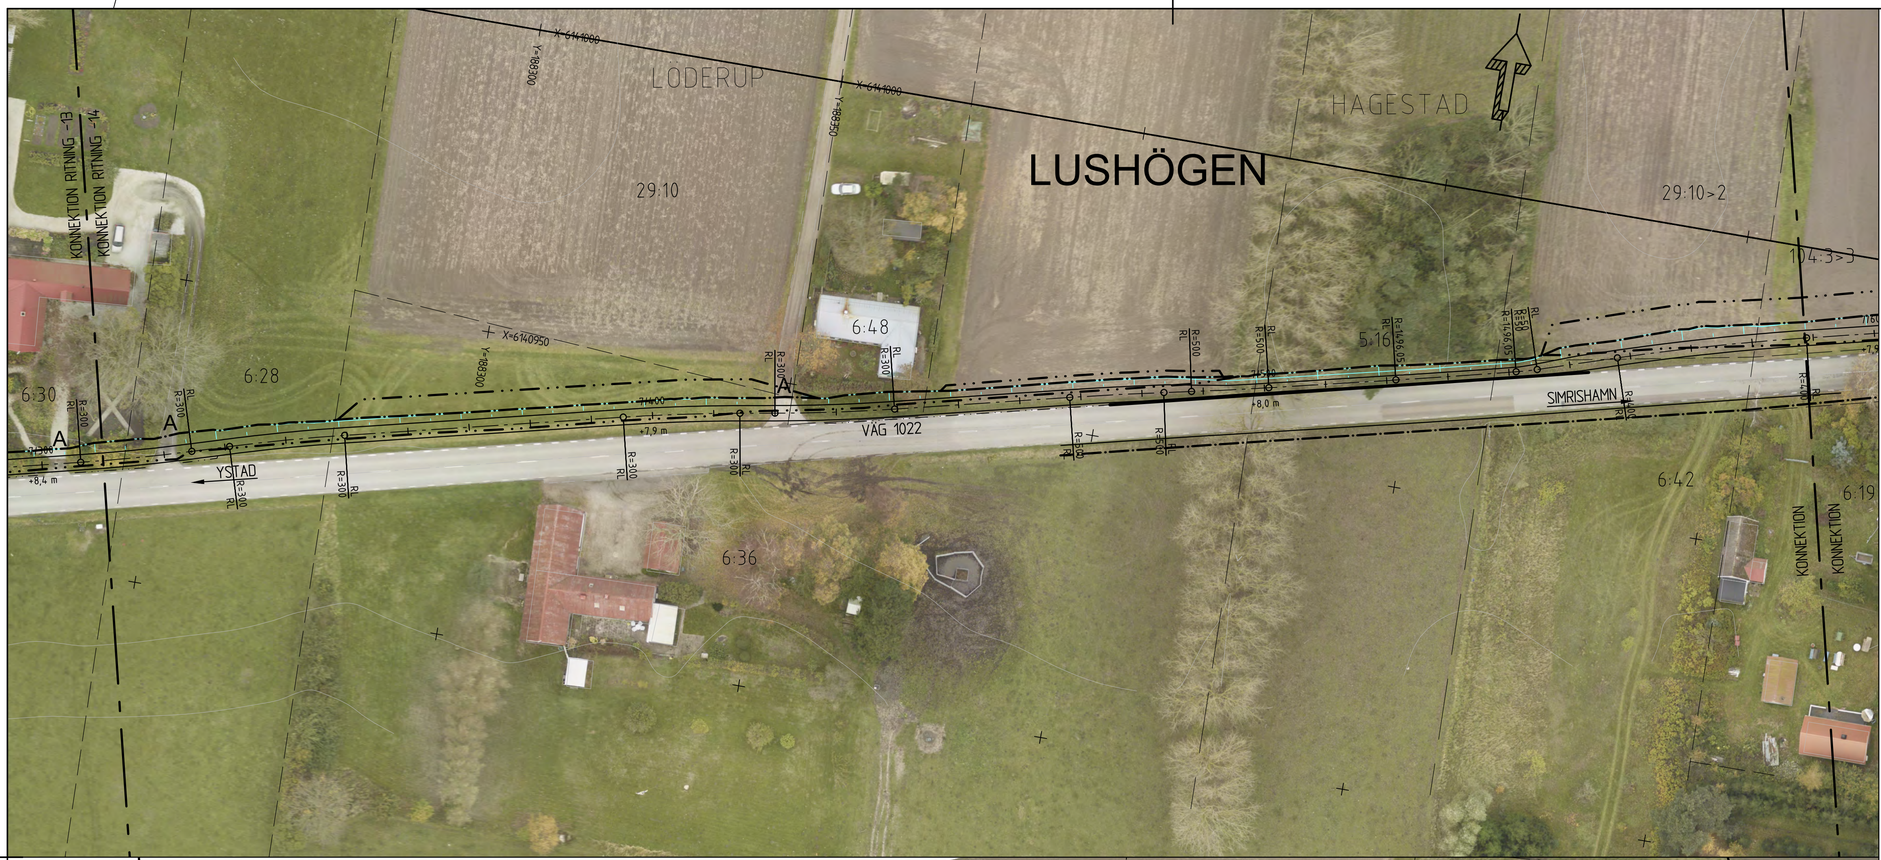

TECKENFÖRKLARING

KOORDINATSYSTEM
PLANSYSTEM: SWEREF 99 13 30
HÖJDSYSTEM: RH 2000

MARKANSPRÅK

- Gräns för vägområde
- Avgränsning mellan olika typer av markanspråk

ÖVRIGA BETECKNINGAR PÅ PLANKARTAN

- Y/YYY +YY,Y m — Ny GC-väg, vägbanekanter, längdmätning och höjdsättning
- Fastighetsgräns
- Traktgräns
- Kommungräns
- 1:27 — Fastighetsbeteckning
- Byggnad
- Slänt
- GCM-stöd
- Kantsten
- Heldragen linjemålning
- Vägräcke
- Handledarräcke
- Stödmur
- Illustration av nya vägar som inte regleras av väglagen
- Område för kompensationssådd

ANMÄRKNING

A — Anslutning justeras i höjd mot ny GC-väg

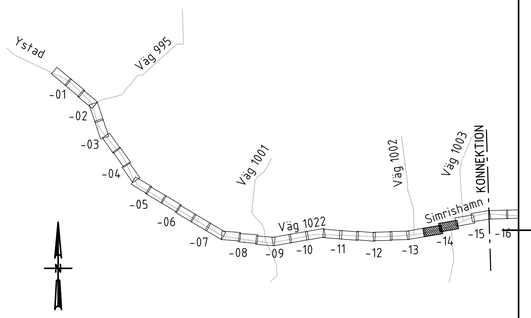

TYP AV PLAN	VÄGPLAN
GRANSKNINGSSTATUS / SYFTE	
HANDLINGSTYP	GRANSKNINGSHANDLING
DATUM	2019-12-16
LEVERANS / ÄNDRINGS-PM	
OBJEKT	VÄG 1022 OCH 1500 HAMMAR-SKILLINGE, GC-VÄG
DELOMRÅDE / BANDEL	1 HAMMAR - SKILLINGE
ANLÄGGNINGSDEL	01 GÅNG- OCH CYKELVÄG
OBJEKTNUMMER / KM	157284
KONSTRUKTIONSNUMMER	
BESTÄLLARE	TRAFIKVERKET
LEVERANTÖR	ÅF INFRASTRUCTURE
SKAPAD AV	O. MÅNSSON
UPPDRAGSNUMMER	741384
GODKÄND AV	K. CAPPELLI LINDHOLM
AVDELNING	
RITNINGSTYP	PLANRITNING
TEKNIKOMRÅDE / INNEHÅLL	VÄGUTFORMNING OCH TRAFIK
BESKRIVNING	ILLUSTRATION SL 10000 KM 7/310 - 7/860
SKALA	1:500
FORMAT	A1
FÖRVALTNINGSNUMMER	
RITNINGSNUMMER	1 01 T 05 14
BLAD	
NÄSTA BLAD	
BET	

XREF: MODELL\X0009701 2019-07-29 10:51
MODELL\X0009703 2019-07-29 10:56
MODELL\X0009705 2019-07-29 10:43
MODELL\X0009707 2019-07-29 10:47
MODELL\X0009709 2019-07-29 10:44
MODELL\X0009711 2019-07-29 10:42
MODELL\X0009713 2019-07-29 10:26
MODELL\X0009715 2019-07-29 10:45
MODELL\X0009717 2019-07-29 10:43
MODELL\X0009719 2019-07-29 10:41
MODELL\X0009721 2018-04-26 11:33

Lager: