




TECKENFÖRKLARING

KOORDINATSYSTEM
PLANSYSTEM: SWEREF 99 13 30
HÖJDSYSTEM: RH 2000

- MARKANSPRÅK**
- Gräns för vägområde
 - Avgränsning mellan olika typer av markanspråk
- ÖVRIGA BETECKNINGAR PÅ PLANKARTAN**
- Ny GC-väg, vägbanekar, längdmätning och höjdsättning
 - Fastighetsgräns
 - Traktgräns
 - Kommungräns
 - Fastighetsbeteckning
 - Byggnad
 - Slänt
 - GCM-stöd
 - Kantsten
 - Helt dragen linjemåling
 - Vågräcke
 - Handledarräcke
 - Stödmur
 - Illustration av nya vägar som inte regleras av väglagen
 - Område för kompensationsått

ANMÄRKNING
A Anslutning justeras i höjd mot ny GC-väg

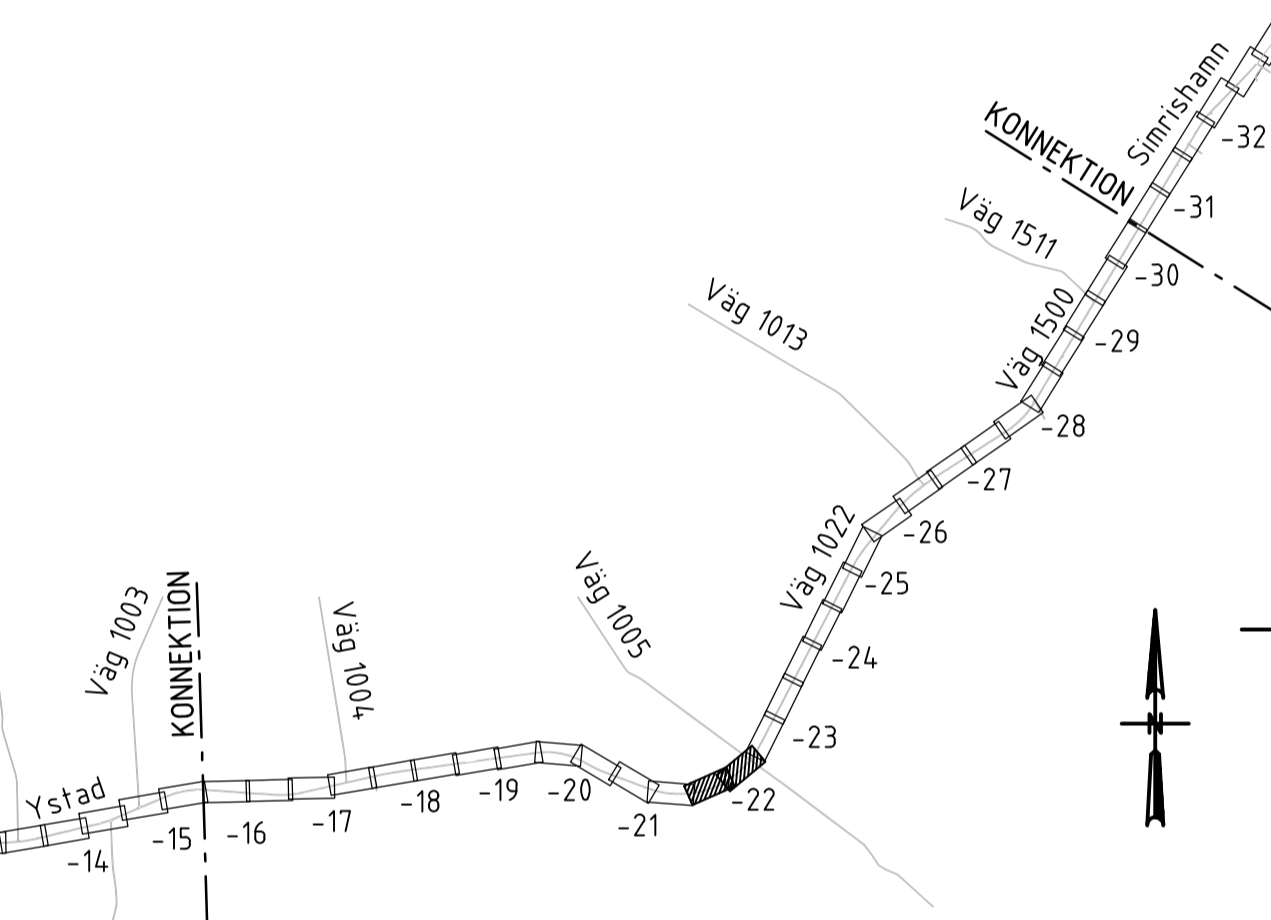

TYP AV PLAN		VÄGPLAN	
GRANSKNINGSSTATUS / SYFTE			
HANDLINGSTYP		GRANSKNINGSHANDLING	
DATUM	2019-12-16	LEVERANS / ÄNDRINGS-PM	
OBJEKT			
VÄG 1022 OCH 1500 HAMMAR-SKILLINGE, GC-VÄG			
DELOMRÅDE / BANDEL			
1 HAMMAR - SKILLINGE			
ANLÄGGNINGSDDEL			
01 GANG- OCH CYKELVÄG			
OBJEKTNUMMER / KM	157284	KONSTRUKTIONSNUMMER	
BESTÄLLARE		LEVERANTÖR	
SKAPAD AV	O. MÄNSSON	UPPDRAGSNUMMER	741384
GODKÄND AV	K. CAPPELLI LINDHOLM	AVDELNING	
RITNINGSTYP			
PLANRITNING			
TEKNIKOMRÅDE / INNEHÅLL			
VÄGUTFORMNING OCH TRAFIK			
BESKRIVNING			
ILLUSTRATION			
SL 10000			
SKALA 1:500			
SKALA	1:500	FÖRVALTNINGSNUMMER	A1
RITNINGSNUMMER	1 01 T 05 22	BLAD	NÄSTA BLAD
		BET	

2019-07-29 02:51
 2019-07-29 04:43
 2019-07-29 06:14
 2019-07-29 07:25
 2019-07-29 08:25
 2019-07-29 09:59
 2019-07-29 11:13
 2019-07-29 11:13
 2019-07-29 11:13