



TECKENFÖRKLARING

KOORDINATSYSTEM
 PLANSYSTEM: SWEREF 99 13 30
 HÖJDSYSTEM: RH 2000

MARKANSPRÅK


- Gräns för vägområde
- Avgränsning mellan olika typer av markanspråk

ÖVRIGA BETECKNINGAR PÅ PLANKARTAN

- VVVVVV ---
--- *YY.Y m ---
Ny GC-väg, vägbanekarter, längdmätning och höjdsättnin
- Fastighetsgräns
- Traktgräns
- Kommungräns
- Fastighetsbeteckning
- Byggnad
- Slänt
- GCM-stöd
- Kantsten
- Heldragen linjemåling
- Vagräcke
- Handledarräcke
- Stödmur
- Illustration av nya vägar som inte regleras av väglagen
- Område för kompensationsådd

ANMÄRKNING

- A** Anslutning justeras i höjd mot ny GC-väg

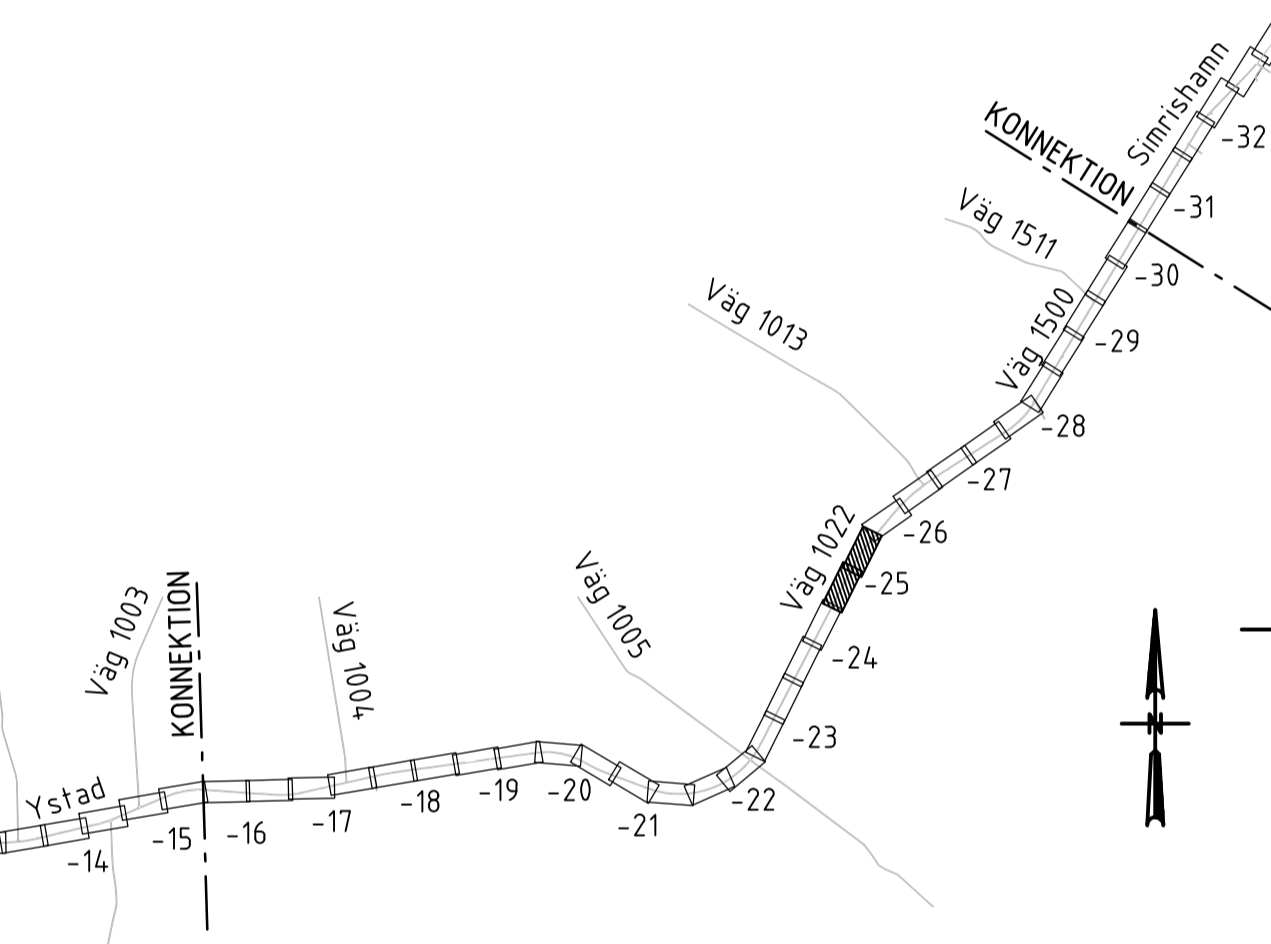

TYP AV PLAN		VÄGPLAN	
GRANSKNINGSSTATUS / SYFTE			
HANDLINGSTYP			
GRANSKNINGSHANDLING			
DATUM		LEVERANS / ÄNDRINGS-PM	
2019-12-16			
OBJEKT			
VÄG 1022 OCH 1500 HAMMAR-SKILLINGE, GC-VÄG			
DELOMRÅDE / BANDEL			
1 HAMMAR - SKILLINGE			
ANLÄGGNINGSDIAGRAM			
01 GÅNG- OCH CYKELVÄG			
OBJEKTNUMMER / KM		KONSTRUKTIONNUMMER	
157284			
BESTÄLLARE		LEVERANTÖR	
TRAFIKVERKET		ÄF INFRASTRUCTURE	
SKAPAD AV		UPPRÄGGSNUMMER	
O. MÄNSSON		741384	
GODKÄND AV		AVDELNING	
K. CAPPELLI LINDHOLM			
RITNINGSTYP			
PLANRITNING			
TEKNIKOMRÅDE / INNEHÅLL			
VÄGUTFORMNING OCH TRAFIK			
BESKRIVNING			
ILLUSTRATION			
SL 10000			
SKALA 0 10 20 30 40 50 60 80 100			
SKALA 1:500		FÖRVALTNINGSNUMMER	
1:500		A1	
RITNINGNUMMER		BLAD	
1 01 T 05 25		NÄSTA BLAD	
		BET	

2018-07-25 07:51
 2018-07-25 08:43
 2018-07-25 09:14
 2018-07-25 09:25
 2018-07-25 09:58
 2018-08-15 11:13
 2018-08-15 11:13
 2018-08-15 11:13
 2018-08-15 11:13
 2018-08-15 11:13
 2018-08-15 11:13