



### TECKENFÖRKLARING

MARKANSPRÅK

Gräns för vägområde  
 Avgränsning mellan olika typer av markanspråk

ÖVRIGA BETECKNINGAR PÅ PLANKARTAN


Ny GC-väg, vägbanekanter, längdmätning och höjdsättning

Fastighetsgräns  
 Traktgräns  
 Kommungräns  
 Fastighetsbeteckning

Byggnad

Slänt  
 GCM-stöd  
 Kantsten  
 Helderagen linjemåling  
 Vagräcke  
 Handledarräcke  
 Stödmur  
 Illustration av nya vägar som inte regleras av väglagen

Område för kompensationsådd

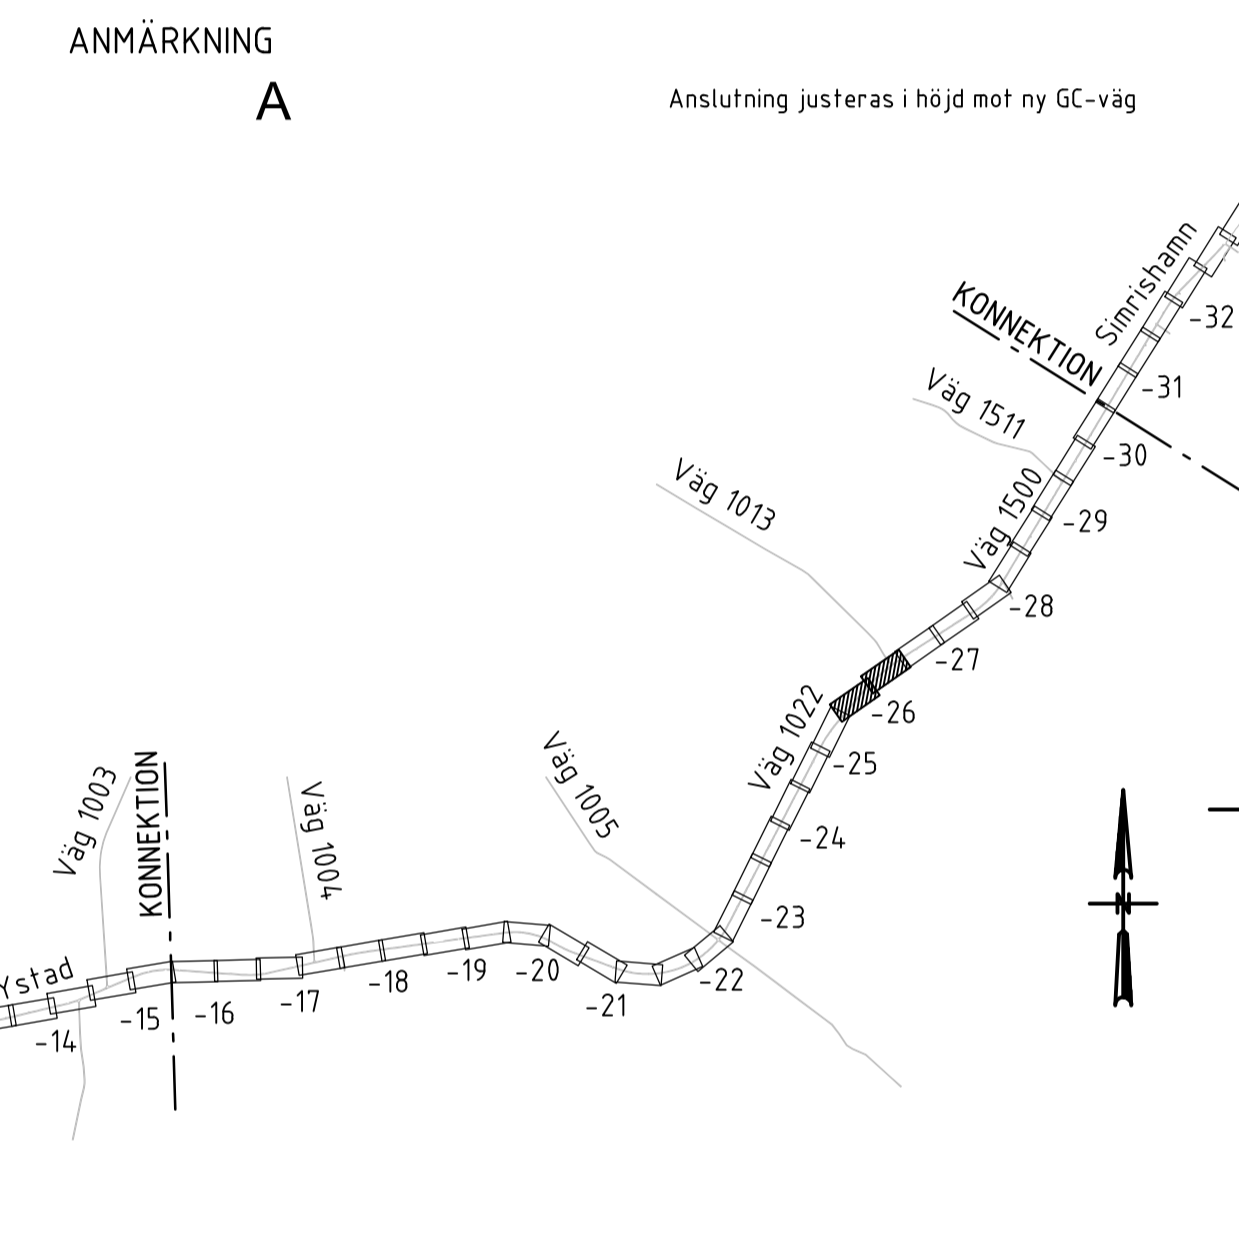

TYP AV PLAN		<b>VÄGPLAN</b>	
GRANSKNINGSSTATUS / SYFTE			
HANDLINGSTYP <b>GRANSKNINGSHANDLING</b>			
DATUM 2019-12-16		LEVERANS / ÄNDRINGS-PM	
OBJEKT <b>VÄG 1022 OCH 1500 HAMMAR-SKILLINGE, GC-VÄG</b>			
DELOMRÅDE / BANDEL <b>1 HAMMAR - SKILLINGE</b>			
ANLÄGGNINGSDDEL <b>01 GANG- OCH CYKELVÄG</b>			
OBJEKTNUMMER / KM 157284	KONSTRUKTIONNUMMER		
BESTÄLLARE	LEVERANTÖR		
SKAPAD AV O. MÄNSSON	UPPRAGSNUMMER 741384		
GODKÄND AV K. CAPPELLI LINDHOLM	AVDELNING		
RITNINGSTYP <b>PLANRITNING</b>			
TEKNIKOMRÅDE / INNEHÅLL <b>VÄGUTFORMNING OCH TRAFIK</b>			
BESKRIVNING <b>ILLUSTRATION</b>			
SL 10000			
SKALA 13/890 - 14/440			
SKALA 1:500	FORMAT A1	FÖRVALTNINGSNUMMER	
RITNINGSNUMMER 1 01 T 05 26	BLAD	NÄSTA BLAD	BET

2019-07-25 02:51  
 2019-07-25 04:43  
 2019-07-25 06:44  
 2019-07-25 08:14  
 2019-07-25 09:25  
 2019-07-25 09:55  
 2019-07-25 11:13

MODELLOMÅTT  
 MODELLOMÅTT  
 MODELLOMÅTT  
 MODELLOMÅTT  
 MODELLOMÅTT  
 MODELLOMÅTT  
 MODELLOMÅTT