
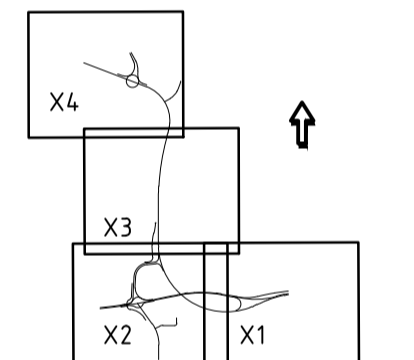


BETECKNINGAR

- TRAKTGRÄNS
- FASTIGHETSGRÄNS
- MOHOLM TRAKTNAMN
- 1:23 FASTIGHETSBECKENING
- ANVÄNDNINGSGRÄNS
- BEF. BELÄGGNINGSKANT
- BELÄGGNINGSKANT
- XXXX LÄNGDMÄTNING

KOORDINATSYSTEM

PLAN: SWEREF 99 15 00
HÖJD: RH2000

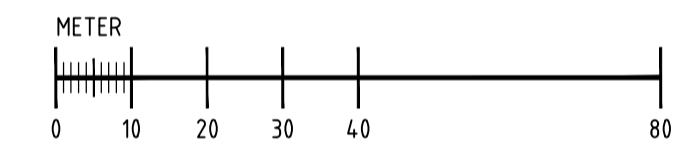

TYP AV PLAN **VÄGPLAN**

| | |
|--------------------------------------------------------------|-------------------------------------------|
| GRANSKNINGSSTATUS / SYFTE | |
| HANDLINGSTYP | |
| DATUM 2019-04-15 | LEVERANS / ÄNDRINGS-PM |
| OBJEKT VÄG 51 GENOM MARIEBERG I ÖREBRO | |
| DELOMRÅDE / BANDEL VÄG 51 | |
| ANLÄGGNINGSDDEL 00 GEMENSAMT | |
| OBJEKTNUMMER / KM 160019 | KONSTRUKTIONNUMMER |
| BESTÄLLARE TRAFIKVERKET | LEVERANTÖR Norconsult Loxia |
| SKAPAD AV A JOHANSSON | UPPRAGSNUMMER 15116 |
| GODKÄND AV R HÄRFELDT | AVDELNING VÄG |
| RITNINGSTYP PLANRITNING | |
| TEKNIKOMRÅDE / INNEHÅLL T VÄGUTFORMNING OCH TRAFIK | |
| BESKRIVNING ÖVERSIKTSPLAN | |
| SKALA 1:3000 | FORMAT A1 |
| FÖRVALTNINGSNUMMER | FÖRVALTNINGSNUMMER |
| RITNINGNUMMER 0 00 T 02 01 | BLAD NÄSTA BLAD BET |