



- TECKENFÖRKLARING**
MARKANSPRÅK
- + + —
 - J/Jt
 - Js
 - J.Vi/Js.Vi
 - V
 - T
- DATUM GRUNDKARTA: 2022-03-30
 DATUM FASTIGHETSKARTA: 2023-04-11
 KOORDINATSYSTEM: SWEREF 99 16 30, RH2000
- GRÄNS MOT ANSLUTANDE JÄRNVÄGSPLAN
 GRÄNS FÖR VÄGOMRÅDE, GRÄNS FÖR JÄRNVÄGSMARK
 AVGRÄNSNING MELLAN OLIKA TYPER AV MARKANSPRÅK
- UJ NY JÄRNVÄGSMARK MED ÄGANDERÄTT
 UJ NY JÄRNVÄGSMARK MED ÄGANDERÄTT, 30-FASTIGHET
 NY JÄRNVÄGSMARK MED SERVITUTSRÄTT
 NY JÄRNVÄGSMARK MED ÄGANDERÄTT ALTERNATIVT SERVITUTSRÄTT
 OCH NYTT VÄGOMRÅDE MED INSKRANKT VÄGRÄTT
 NYTT VÄGOMRÅDE MED VÄGRÄTT
- TILLFÄLLIG NYTTJÄNDERÄTT I X ÅR FRÅN BYGGSTART
- Js1 - SERVICEVÄG
 Js3 - EL- OCH VENTILATIONSANLÄGGNINGAR
 Js4 - NY JÄRNVÄGSMARK MED SERVITUTSRÄTT FÖR GRUNDKONSTRUKTIONER
 Js8 - TRÄDSÄKRING (SERVITUTET OMFATTAR ÄVEN RÄTT ATT UTANFÖR MARKERAT OMRÅDE AVVERKA DE TRÄD SOM KAN RISKERA JÄRNVÄGENS DRIFT)
 Js10 - JÄRNVÄGSBRÖ
 Js11 - AVVATTNINGSANLÄGGNINGAR: DIKEN, DAMMAR/MAGASIN, OCH LEDNINGAR
- T1 - ETABLERING, 6 ÅR
 T2 - UPPLAG, 10 ÅR
 T3 - ARBETS- OCH TRANSPORTVÄG MED TILLGÄNGLIGHET FÖR ALLMÄNHET, 10 ÅR
 T5 - TILLFÄLLIGA TRAFIKANORDNINGAR, 6 ÅR
 T6 - GRUNDVATTENRÖR, 10 ÅR
 T7 - ANLÄGGNINGSARBETEN, 6 ÅR
 T8 - ARBETS- OCH TRANSPORTVÄG UTAN TILLGÄNGLIGHET FÖR ALLMÄNHET, 10 ÅR
 T9 - ETABLERING, 10 ÅR
 T10 - FÖRORDNINGSDAMM, 10 ÅR
- NYA ANLÄGGNINGAR**
- YY.Ym
 - YYY.YYY
 - YYY/YYY
 - YY.Y m
 - x x x
- NY JÄRNVÄG, SPÄRMITT MED LÄNGDMÄTNINGSSTRECK OCH HÖJSÄTTNING
 NY VÄG, VÄGBANEKANTER MED LÄNGDMÄTNINGSSTRECK OCH HÖJSÄTTNING
 STÅNGSEL, 2.5 M ÖVER MÄRKTYA, HUVUDSAKLIG PLACERING
 PROJETERAD BERGSKONTUR
- SKYDDÅTGÄRDER OCH FÖRSIKTIGHETSMÅTT**
- Sk - MARKERING ELLER AVGRÄNSNING AV SKYDDÅTGÄRDER
- Sk2 - BULLERSKYDDSSKÄRM, HÖJD - XX m ÖVER RÄLSÖVERKANT
 Sk5 - ERBJUDANDE OM FASTIGHETSÄNÄRA BULLERSKYDD, FASADÅTGÄRD
 Sk6 - ERBJUDANDE OM FASTIGHETSÄNÄRA BULLERSKYDD, BULLERSKYDDAD UTEPLATS
 Sk7 - PASSAGEMÖJLIGHET OCH SKYDD FÖR MEDELSTORA DAGGDJUR
 Sk8 - SVÄMPLAN, FÖR NATURLIG FUNKTION OCH GOD EKOLOGISK STATUS
- VERKSAMHETER/ÅTGÄRDER SOM UNDANTAS FRÅN FÖRBUD ENLIGT MILJÖBALKEN**
- Förbuden som avser verksamhet eller åtgärd inom generellt biotopskyddsområde (7:11 2 st. Miljöbalken) gäller inte byggande av allmän väg/järnväg.
 Förbuden mot åtgärder inom strandskyddsområde (7:15 Miljöbalken) gäller inte byggande av allmän väg/järnväg.
 Skyddigheten att göra anmälan för samråd enligt 12:6 Miljöbalken gäller inte för de verksamheter och åtgärder som behövs för att bygga vägen/järnvägen och som fastställs och ingår i vägområde för allmän väg/järnvägsmark eller område för tillfällig nyttjanderätt.
- MARKERING ELLER AVGRÄNSNING AV GENERELLT BIOTOPSKYDD
 MARKERING ELLER AVGRÄNSNING AV STRANDSKYDD
- SÄRSKILDA BESLUT SOM TAS I SAMBAND MED FASTSTÄLLELSE AV JÄRNVÄGSPLAN**
- INDRAGNING AV VÄG FRÅN ALLMÄNT UNDERHÅLL
- ÅTGÄRDER SOM UNDANTAS FRÅN KRAV PÅ BYGGLOV**
- B1 - BYGGLOV KRÄVS INTE FÖR BULLERSKYDDSSKÄRM
 AVGRÄNSNING AV OMRÅDE DÄR VISSA ÅTGÄRDER UNDANTAS FRÅN KRAV PÅ BYGGLOV
- ÖVRIGA BETECKNINGAR PÅ PLANKARTAN**
- TRAFIKVERKETS FASTIGHET FÖR JÄRNVÄGSANDAMÅL
 - TRAKTGRÄNS
 - FASTIGHETSGRÄNS
 - KOMMUNGRÄNS
 - VÄGKANT
 - SPÄR
 - BÄCK, DIKE
 - HÖJDKURVA, EKVIDISTANS 5 METER
 - LEDNINGSRÄTT
 - SERVITUT
 - GEMENSAMHETSANLÄGGNING

Beroende av Trafikverkets ägarens, eller övrigt ansvarande, tillgänglighet av riktiga beräkningar enligt lag.

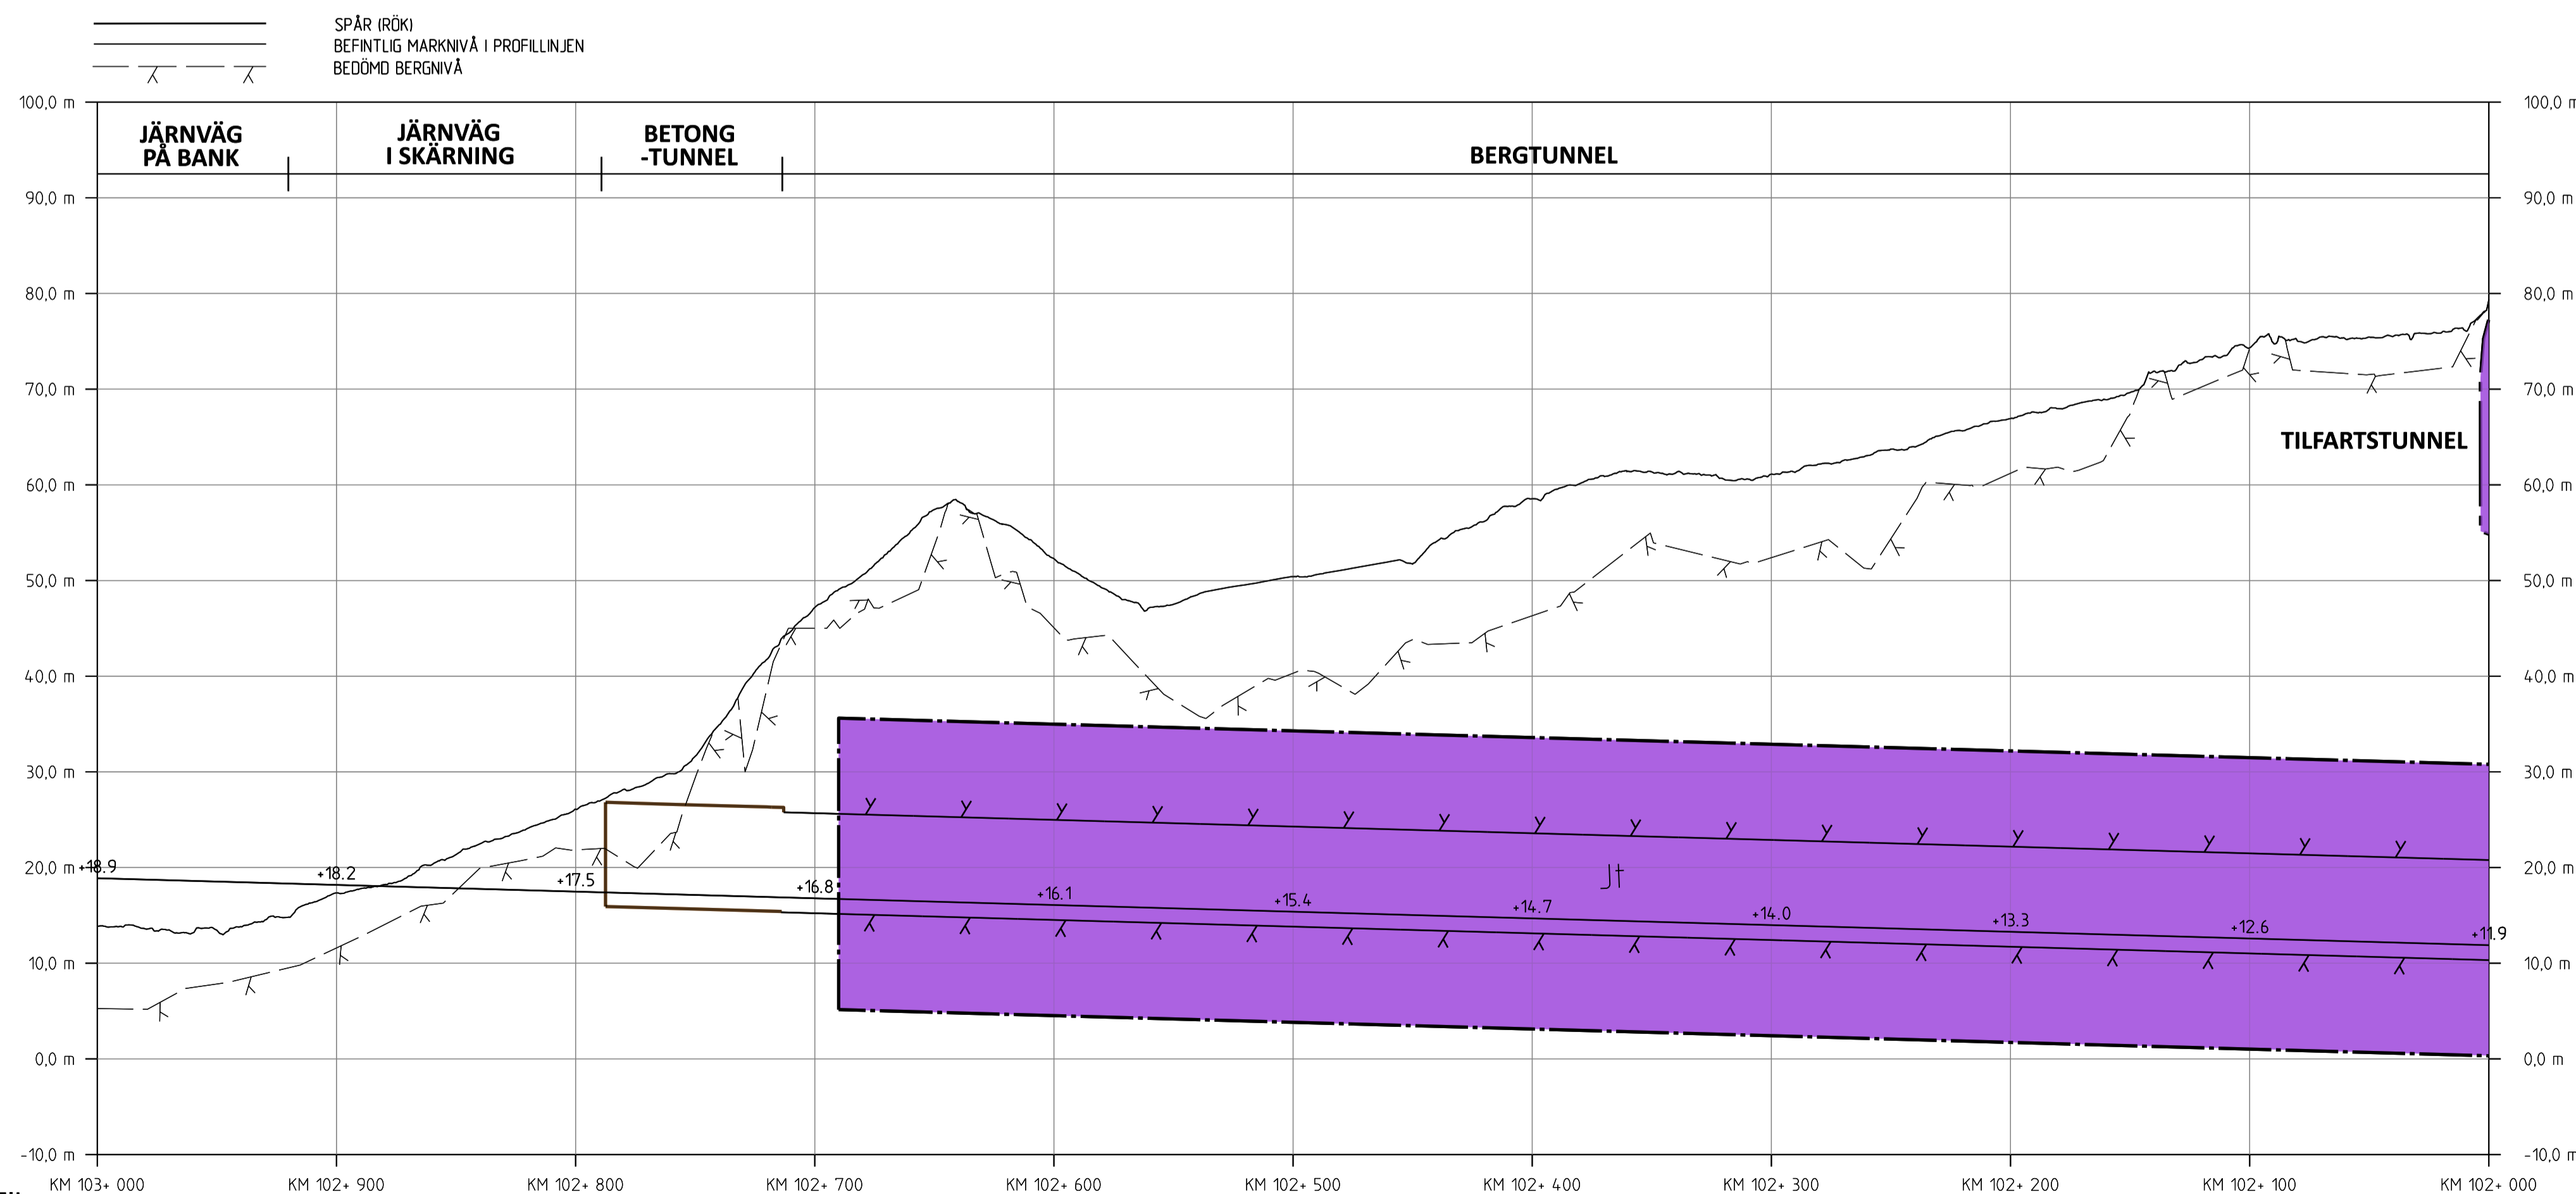

PROFIL
 SPÄRPROFIL LÅNGS NEDSPÅRET (ÖSTLIGA SPÅRET)

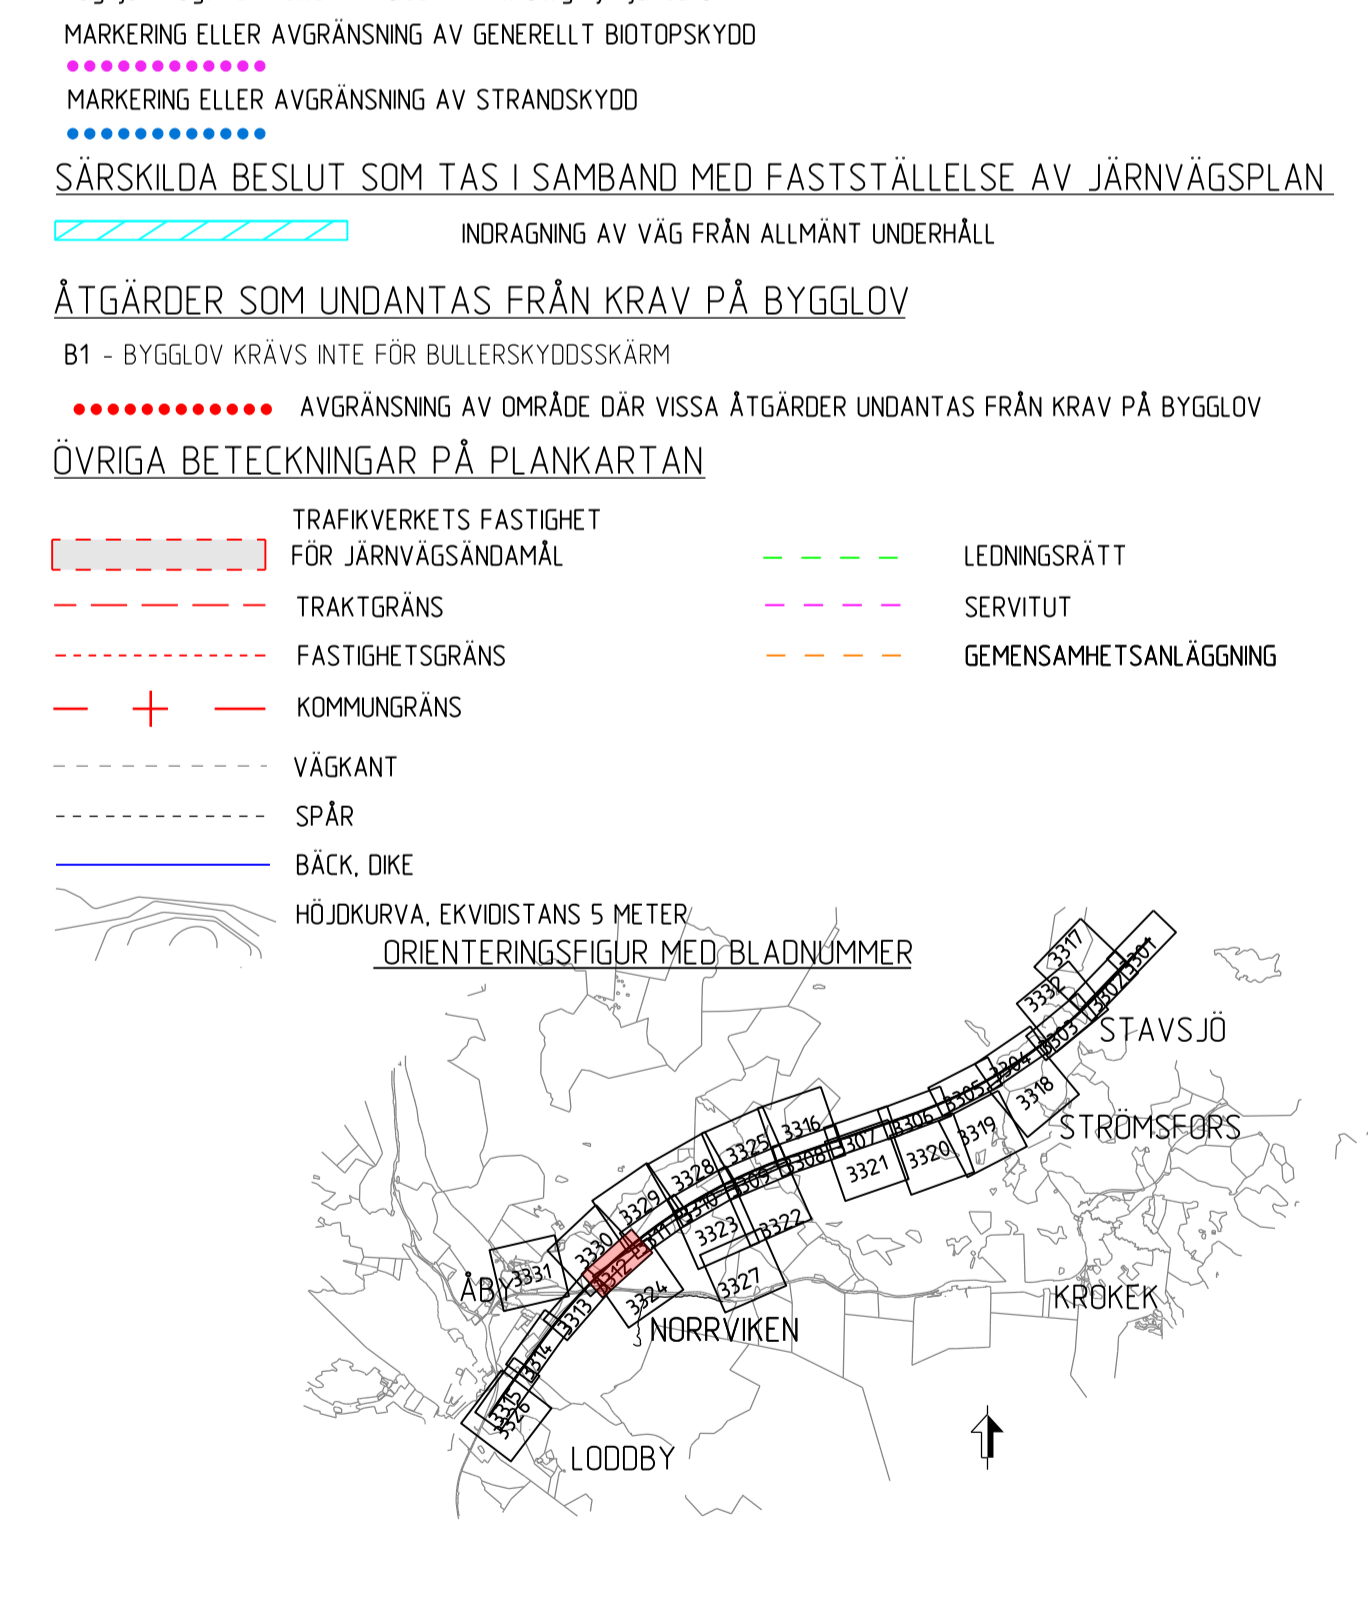

JÄRNVÄGSPLAN			
LEVERANTÖR	AVDELNING	LEVERANS/ANDRINGS-PM	TEKNIKOMRÅDE
SWECO	UPPDRAGSNUMMER 30000904-004	KONSTRUKTIONSNUMMER	GRANSNINGEN STATUS / SYFTE FÖR FASTSTÄLLELSE
TRAFIKVERKET	OSTLÄNKEN	MARKANSPRÅK STAVSJÖ-LODDBY	FASTSTÄLLELSEHANDLING ANLÄGGNINGSTYP
SKAPAD AV SWECO/SEALKH	GRANSKAD AV SWECO/SEKARH	PLANKARTA (BSAB 00. 01. 10GR)	BLADETS MÅTT 102 +0 -103 +0
UTGÅV DÅTUM SWECO/SECUM 2024-01-18	SKALA 1:2000	FÖRÄTT	ANLÄGGNINGEN PROJEKT OLP2-10GR-111-21-102_103
		TRÄNINGSPER FÖRVALTNING	BLAD 3312
			NÄSTA BLAD 3313
			ANDR