

**TECKENFÖRKLARING**

**MARKANSPRÅK**

	J/Jt	NY JÄRNVÄGSMARK MED ÄGANDERÄTT
	Js	NY JÄRNVÄGSMARK MED ÄGANDERÄTT, 30-FASTIGHET
	J.Vi/Js.Vi	NY JÄRNVÄGSMARK MED SERVITUTSRÄTT
	V	NY JÄRNVÄGSMARK MED ÄGANDERÄTT ALTERNATIVT SERVITUTSRÄTT OCH NYTT VÄGOMRÅDE MED INSKRÄNKT VÄGRÄTT
	T	NYTT VÄGOMRÅDE MED VÄGRÄTT

**NYA ANLÄGGNINGAR**

	YY.Ym	NY JÄRNVÄG, SPÄRMITT MED LÄNGDMÄTNINGSSTRECK OCH HÖJDSÄTTNING
	YYY.YYY	NY VÄG, VÄGBANEKANTER MED LÄNGDMÄTNINGSSTRECK OCH HÖJDSÄTTNING
	YY.Y m	STÄNGSEL, 2,5 M ÖVER MÄRKTYA, HUVUDSAKLIG PLACERING
	x y y	PROJEKTERAD BERGSKONTUR

**SKYDDÅTGÄRDER OCH FÖRSIKTIGHETSMÅTT**

Sk - MARKERING ELLER AVGRÄNSNING AV SKYDDÅTGÄRDER

- Sk2 - BULLERSKYDDSSKÄRM, HÖJD - XX m ÖVER RÄLSÖVERKANT
- Sk5 - ERBJUDANDE OM FASTIGHETSÄNÄRA BULLERSKYDD, FASADÅTGÄRD
- Sk6 - ERBJUDANDE OM FASTIGHETSÄNÄRA BULLERSKYDD, BULLERSKYDDAD UTEPLATS
- Sk7 - PASSAGEMÖJLIGHET OCH SKYDD FÖR MEDELSTORA DAGGDJUR
- Sk8 - SVÄMPLAN, FÖR NATURLIG FUNKTION OCH GOD EKOLOGISK STATUS

**VERKSAMHETER/ÅTGÄRDER SOM UNDTANTAS FRÅN FÖRBUD ENLIGT MILJÖBALKEN**

Förbuden som avser verksamhet eller åtgärd inom generellt biotopskyddsområde (7:11 2 st. Miljöbalken) gäller inte byggande av allmän väg/järnväg.

Förbuden mot åtgärder inom strandskyddsområde (7:15 Miljöbalken) gäller inte byggande av allmän väg/järnväg.

Skyddigheten att göra anmälan för samråd enligt 12:6 Miljöbalken gäller inte för de verksamheter och åtgärder som behövs för att bygga vägen/järnvägen och som fastställs och ingår i vägområde för allmän väg/järnvägsmark eller område för tillfällig nyttjanderätt.

**MARKERING ELLER AVGRÄNSNING AV GENERELLT BIOTOPSKYDD**

**SÄRSKILDA BESLUT SOM TAS I SAMBAND MED FASTSTÄLLELSE AV JÄRNVÄGSPLAN**

INDRAGNING AV VÄG FRÅN ALLMÄNT UNDERHÅLL


**ÅTGÄRDER SOM UNDTANTAS FRÅN KRAV PÅ BYGGLOV**

B1 - BYGGLOV KRÄVS INTE FÖR BULLERSKYDDSSKÄRM

AVGRÄNSNING AV OMRÅDE DÄR VISSA ÅTGÄRDER UNDTANTAS FRÅN KRAV PÅ BYGGLOV

**ÖVRIGA BETECKNINGAR PÅ PLANKARTAN**

	TRAFIKVERKETS FASTIGHET FÖR JÄRNVÄGSÄNDAMÅL		LEDNINGSRÄTT
	TRAKTGRÄNS		SERVITUT
	FASTIGHETSGRÄNS		GEMENSAMHETSANLÄGGNING
	KOMMUNGRÄNS		
	VÄGKANT		
	SPÄR		
	BÄCK, DIKE		
	HÖJDKURVA, EKVIDISTANS 5 METER		

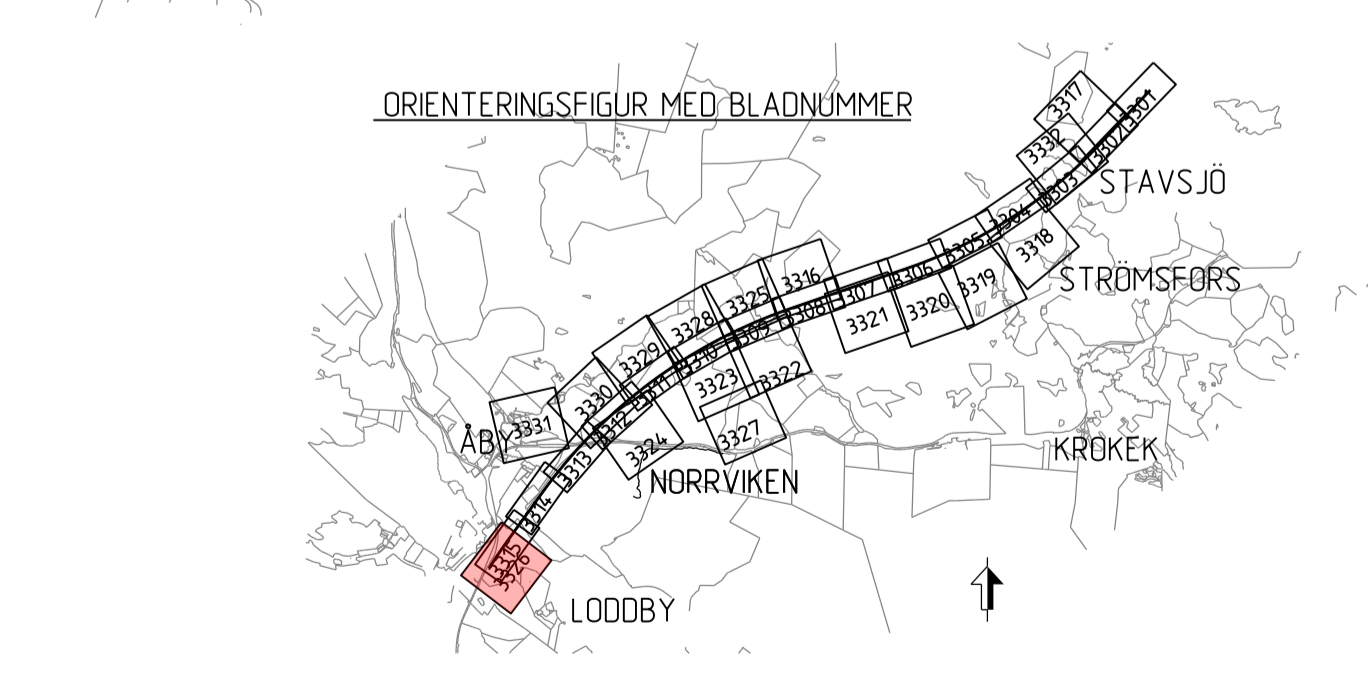

<b>JÄRNVÄGSPLAN</b>			
LEVERANTÖR	AVDELNING	LEVERANS/ÄNDRINGS-FH	TEKNIKOMRÅDE
<b>SWECO</b>	UPPRAGNINGSPRIS 30000904-004	KONSTRUKTIONSPRIS	GRÄNSSTATUS / SYFFE FÖR FASTSTÄLLELSE
<b>TRAFIKVERKET</b>	MARKANSPRÅK STAVSJÖ-LODDBY	ANLÄGGNINGSTYP	FASTSTÄLLELSEHANDLING
SKAPAD AV SWECO/SEALKH	PLANKARTA (BSAB 00, 01, 10GR)	SKALA 1:2000	BLAD 3326
GRANSKAD AV SWECO/SEKARH	PLANKARTA (BSAB 00, 01, 10GR)	SKALA 1:2000	BLAD 3326
EDRÖRNING AV SWECO/SECUM	PLANKARTA (BSAB 00, 01, 10GR)	SKALA 1:2000	BLAD 3326

Översikt över Trafikverkets ägare. Allt obehörigt beaktande av rättslagen enligt lag. TRAFIKVERKET