

**TECKENFÖRKLARING**  
**MARKANSPRÅK**

	J/Jf	NY JÄRNVÄGSMARK MED ÄGANDERÄTT
	Js	NY JÄRNVÄGSMARK MED ÄGANDERÄTT
	J.Vi/Js.Vi	NY JÄRNVÄGSMARK MED ÄGANDERÄTT ALTERNATIVT SERVICUTSRÄTT
	V	NYTT VÄGOMRÅDE MED VÄGRÄTT
	T	TILLFÄLLIG NYTTJÄNDERÄTT I X ÅR FRÅN BYGGSTART

**NYA ANLÄGGNINGAR**

	YY.Ym	NY JÄRNVÄG, SPÄRMITT MED LÄNGDMÄTNINGSSTRECK OCH HÖJDSÄTTNING
	YYY.YYY	NY VÄG, VÄGBANEKANTER MED LÄNGDMÄTNINGSSTRECK OCH HÖJDSÄTTNING
	YY.Y m	STÅNGSEL, 2,5 M ÖVER MÄRKTYTA, HUVUDSAKLIG PLACERING
	y y y	PROJEKTERAD BERGSKONTUR

**SKYDDÅTGÄRDER OCH FÖRSIKTIGHETSMÅTT**

Sk - MARKERING ELLER AVGRÄNSNING AV SKYDDÅTGÄRDER

- Sk2 - BULLERSKYDDSSKÄRM, HÖJD - XX m ÖVER RÄLSÖVERKANT
- Sk5 - ERBJUDANDE OM FASTIGHETSÄNÄRA BULLERSKYDD, FASADÅTGÄRD
- Sk6 - ERBJUDANDE OM FASTIGHETSÄNÄRA BULLERSKYDD, BULLERSKYDDAD UTEPLATS
- Sk7 - PASSAGEMÖJLIGHET OCH SKYDD FÖR MEDELSTORA DAGGDJUR
- Sk8 - SVÄMPLAN, FÖR NATURLIG FUNKTION OCH GOD EKOLOGISK STATUS

**VERKSAMHETER/ÅTGÄRDER SOM UNDANTAS FRÅN FÖRBUD ENLIGT MILJÖBALKEN**

Förbudet som avser verksamhet eller åtgärd inom generellt biotopskyddsområde (7:11 2 st. Miljöbalken) gäller inte byggande av allmän väg/järnväg.

Förbudet mot åtgärder inom strandskyddsområde (7:15 Miljöbalken) gäller inte byggande av allmän väg/järnväg.


Skyddigheten att göra anmälan för samråd enligt 12:6 Miljöbalken gäller inte för de verksamheter och åtgärder som behövs för att bygga vägen/järnvägen och som fastställs och ingår i vägområde för allmän väg/järnvägsmark eller område för tillfällig nyttjanderätt.

**SÄRSKILDA BESLUT SOM TAS I SAMBAND MED FASTSTÄLLELSE AV JÄRNVÄGSPLAN**

B1 - BYGGLOV KRÄVS INTE FÖR BULLERSKYDDSSKÄRM

**ÖVRIGA BETECKNINGAR PÅ PLANKARTAN**

	TRAFIKVERKET	TRAFIKVERKET
	TRAKTGRÄNS	TRAKTGRÄNS
	FASTIGHETSGRÄNS	FASTIGHETSGRÄNS
	KOMMUNGRÄNS	KOMMUNGRÄNS
	VÄGKANT	VÄGKANT
	SPÅR	SPÅR
	BÄCK, DIKE	BÄCK, DIKE
	HÖJDKURVA, EKVIDISTANS 5 METER	HÖJDKURVA, EKVIDISTANS 5 METER
	ORIENTERINGSFIGUR MED BLADNUMMER	ORIENTERINGSFIGUR MED BLADNUMMER
	LEDNINGSRÄTT	LEDNINGSRÄTT
	SERVITUT	SERVITUT
	GEMENSAMHETSANLÄGGNING	GEMENSAMHETSANLÄGGNING

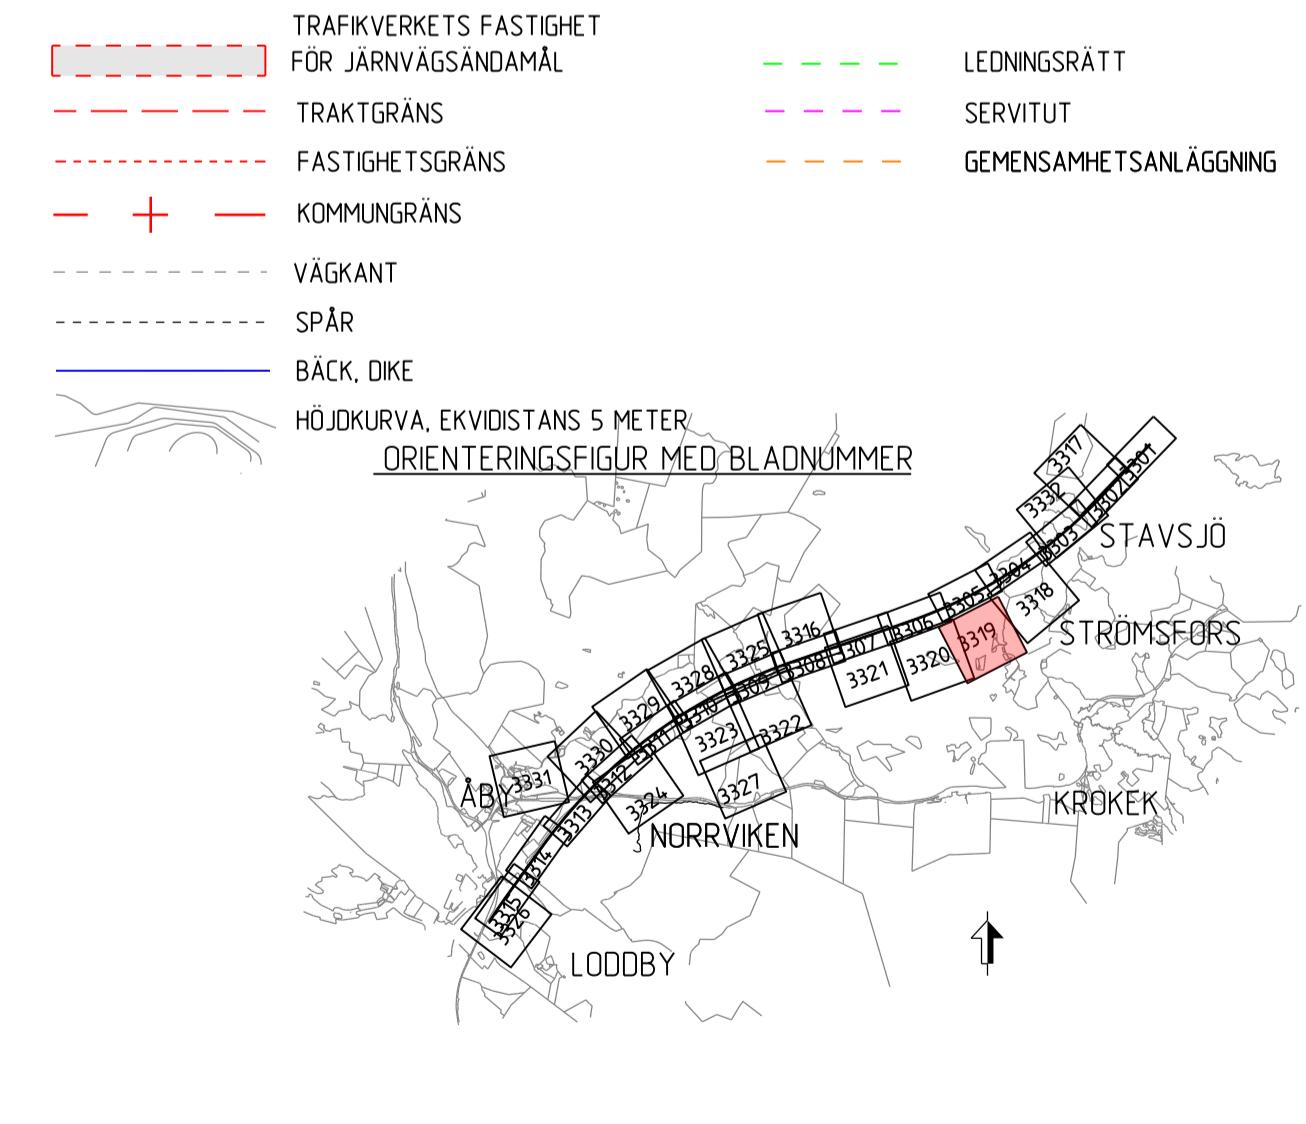

<b>JÄRNVÄGSPLAN</b>			
LEVERANTÖR	AVDELNING	LEVERANS/ÄNDRINGS-FM	TEKNOLOGI
<b>SWECO</b>	30000904-004		
<b>TRAFIKVERKET</b>	OSTLÄNKEN	MARKANSPRÅK	STAVSJÖ-LODDBY
SKAPAD AV SWECO/SEALKH	GRANSKAD AV SWECO/SEKARH	PLANKARTA (BSAB 00.01.10GR)	SKALA 1:2000
UTGIVNINGSDATUM 2024-01-18	REVISOR SWECO/SECUM	FÖRSTÄLLNING	REVISOR
		BLAD 3319	NÄSTA BLAD 3320

Översikt av Trafikverkets ägarområde. Allt obehörigt utrymme är utgående enligt lag.