



- TECKENFÖRKLARING**  
**MARKANSPRÅK**
- + + —
  - Jt
  - Js
  - J.Vi/Js.Vi
  - V
  - T
- DATUM GRUNDKARTA: 2022-03-30  
 DATUM FASTIGHETSKARTA: 2023-04-11  
 KOORDINATSYSTEM: SWEREF 99 16 30, RH2000
- GRÄNS MOT ANSLUTANDE JÄRNVÄGSPLAN  
 GRÄNS FÖR VÄGOMRÅDE, GRÄNS FÖR JÄRNVÄGSMARK  
 AVGRÄNSNING MELLAN OLIKA TYPER AV MARKANSPRÅK
- LIJ NY JÄRNVÄGSMARK MED ÄGANDERÄTT  
 LIJI NY JÄRNVÄGSMARK MED ÄGANDERÄTT, 30-FASTIGHET  
 NY JÄRNVÄGSMARK MED SERVITUTSRÄTT  
 NY JÄRNVÄGSMARK MED ÄGANDERÄTT ALTERNATIVT SERVITUTSRÄTT  
 OCH NYTT VÄGOMRÅDE MED INSKRÄNKT VÄGRÄTT  
 NYTT VÄGOMRÅDE MED VÄGRÄTT
- TILLFÄLLIG NYTTJÄNDERÄTT I X ÅR FRÅN BYGGSTART
- Js1 - SERVICEVÄG  
 Js3 - EL- OCH VENTILATIONSANLÄGGNINGAR  
 Js4 - NY JÄRNVÄGSMARK MED SERVITUTSRÄTT FÖR GRUNDKONSTRUKTIONER  
 Js8 - TRÄDSÄKRING (SERVITUTET OMFATTAR ÄVEN RÄTT ATT UTANFÖR MARKERAT OMRÅDE AVVERKA DE TRÄD SOM KAN RISKERA JÄRNVÄGENS DRIFT)  
 Js10 - JÄRNVÄGSBRÖ  
 Js11 - AVVATTNINGSANLÄGGNINGAR: DIKEN, DAMMAR/MAGASIN, OCH LEDNINGAR  
 T1 - ETABLERING, 6 ÅR  
 T2 - UPPLÄG, 10 ÅR  
 T3 - ARBETS- OCH TRANSPORTVÄG MED TILLGÄNGLIGHET FÖR ALLMÄNHET, 10 ÅR  
 T5 - TILLFÄLLIGA TRAFIKANÖRDNINGAR, 6 ÅR  
 T6 - GRUNDVATTENRÖR, 10 ÅR  
 T7 - ANLÄGGNINGSARBETEN, 6 ÅR  
 T8 - ARBETS- OCH TRANSPORTVÄG UTAN TILLGÄNGLIGHET FÖR ALLMÄNHET, 10 ÅR  
 T9 - ETABLERING, 10 ÅR  
 T10 - FÖRORDNINGSDAMM, 10 ÅR
- NYA ANLÄGGNINGAR**
- +YY.Ym NY JÄRNVÄG, SPÄRMITT MED LÄNGDMÄTNINGSSTRECK OCH HÖJDSÄTTNING
  - YYY.YYY NY VÄG, VÄGBANEKANTER MED LÄNGDMÄTNINGSSTRECK OCH HÖJDSÄTTNING
  - YYY/YYY NY VÄG, VÄGBANEKANTER MED LÄNGDMÄTNINGSSTRECK OCH HÖJDSÄTTNING
  - +YY.Y m STÅNGSEL, 2,5 M ÖVER MARKYTTA, HUVUDSAKLIG PLACERING
  - PROJEKTERAD BERGSKONTUR
- SKYDDÅTGÄRDER OCH FÖRSIKTIGHETSMÅTT**
- Sk - MARKERING ELLER AVGRÄNSNING AV SKYDDÅTGÄRDER
- Sk2 - BULLERSKYDDSSKÄRM, HÖJD -XX m ÖVER RÄLSÖVERKANT
  - Sk5 - ERBJUDANDE OM FASTIGHETSÄNÄRA BULLERSKYDD, FASADÅTGÄRD
  - Sk6 - ERBJUDANDE OM FASTIGHETSÄNÄRA BULLERSKYDD, BULLERSKYDDAD UTEPLATS
  - Sk7 - PASSAGEMÖJLIGHET OCH SKYDD FÖR MEDELSTORA DAGGDJUR
  - Sk8 - SVÄMPLAN, FÖR NATURLIG FUNKTION OCH GOD EKOLOGISK STATUS
- VERKSAMHETER/ÅTGÄRDER SOM UNDANTAS FRÅN FÖRBUD ENLIGT MILJÖBALKEN**
- Förbuden som avser verksamhet eller åtgärder inom generellt biotopskyddsområde (7-11 2 st. Miljöbalken) gäller inte byggande av allmän väg/järnväg.
- Förbuden mot åtgärder inom strandskyddsområde (7-15 Miljöbalken) gäller inte byggande av allmän väg/järnväg.
- Skyddigheten att göra anmälan för samråd enligt 12:6 Miljöbalken gäller inte för de verksamheter och åtgärder som behövs för att bygga vägen/järnvägen och som fastställs och ingår i vägområde för allmän väg/järnvägsmark eller område för tillfällig nyttjanderätt.
- MARKERING ELLER AVGRÄNSNING AV GENERELLT BIOTOPSKYDD
- MARKERING ELLER AVGRÄNSNING AV STRANDSKYDD
- SÄRSKILDA BESLUT SOM TAS I SAMBAND MED FASTSTÄLLELSE AV JÄRNVÄGSPLAN**
- INDRAGNING AV VÄG FRÅN ALLMÄNT UNDERHÅLL
- ÅTGÄRDER SOM UNDANTAS FRÅN KRAV PÅ BYGGLOV**
- B1 - BYGGLOV KRÄVS INTE FÖR BULLERSKYDDSSKÄRM
- AVGRÄNSNING AV OMRÅDE DÄR VISSA ÅTGÄRDER UNDANTAS FRÅN KRAV PÅ BYGGLOV
- ÖVRIGA BETECKNINGAR PÅ PLANKARTAN**
- TRAFIKVERKETS FASTIGHET FÖR JÄRNVÄGSÄNDAMÅL
  - TRAKTGRÄNS
  - FASTIGHETSGRÄNS
  - KOMMUNGRÄNS
  - VÄGKANT
  - SPÄR
  - BÄCK, DIKE
  - HÖJDKURVA, EKVIDISTANS 5 METER
  - LEDNINGSRÄTT
  - SERVITUT
  - GEMENSAMHETSANLÄGGNING

**BETECKNINGAR I PROFIL**

- SPÄR (RÖKI)
- BEFINTLIG MARKNIVÅ I PROFILLINJEN
- BEDÖMD BERG NIVÅ

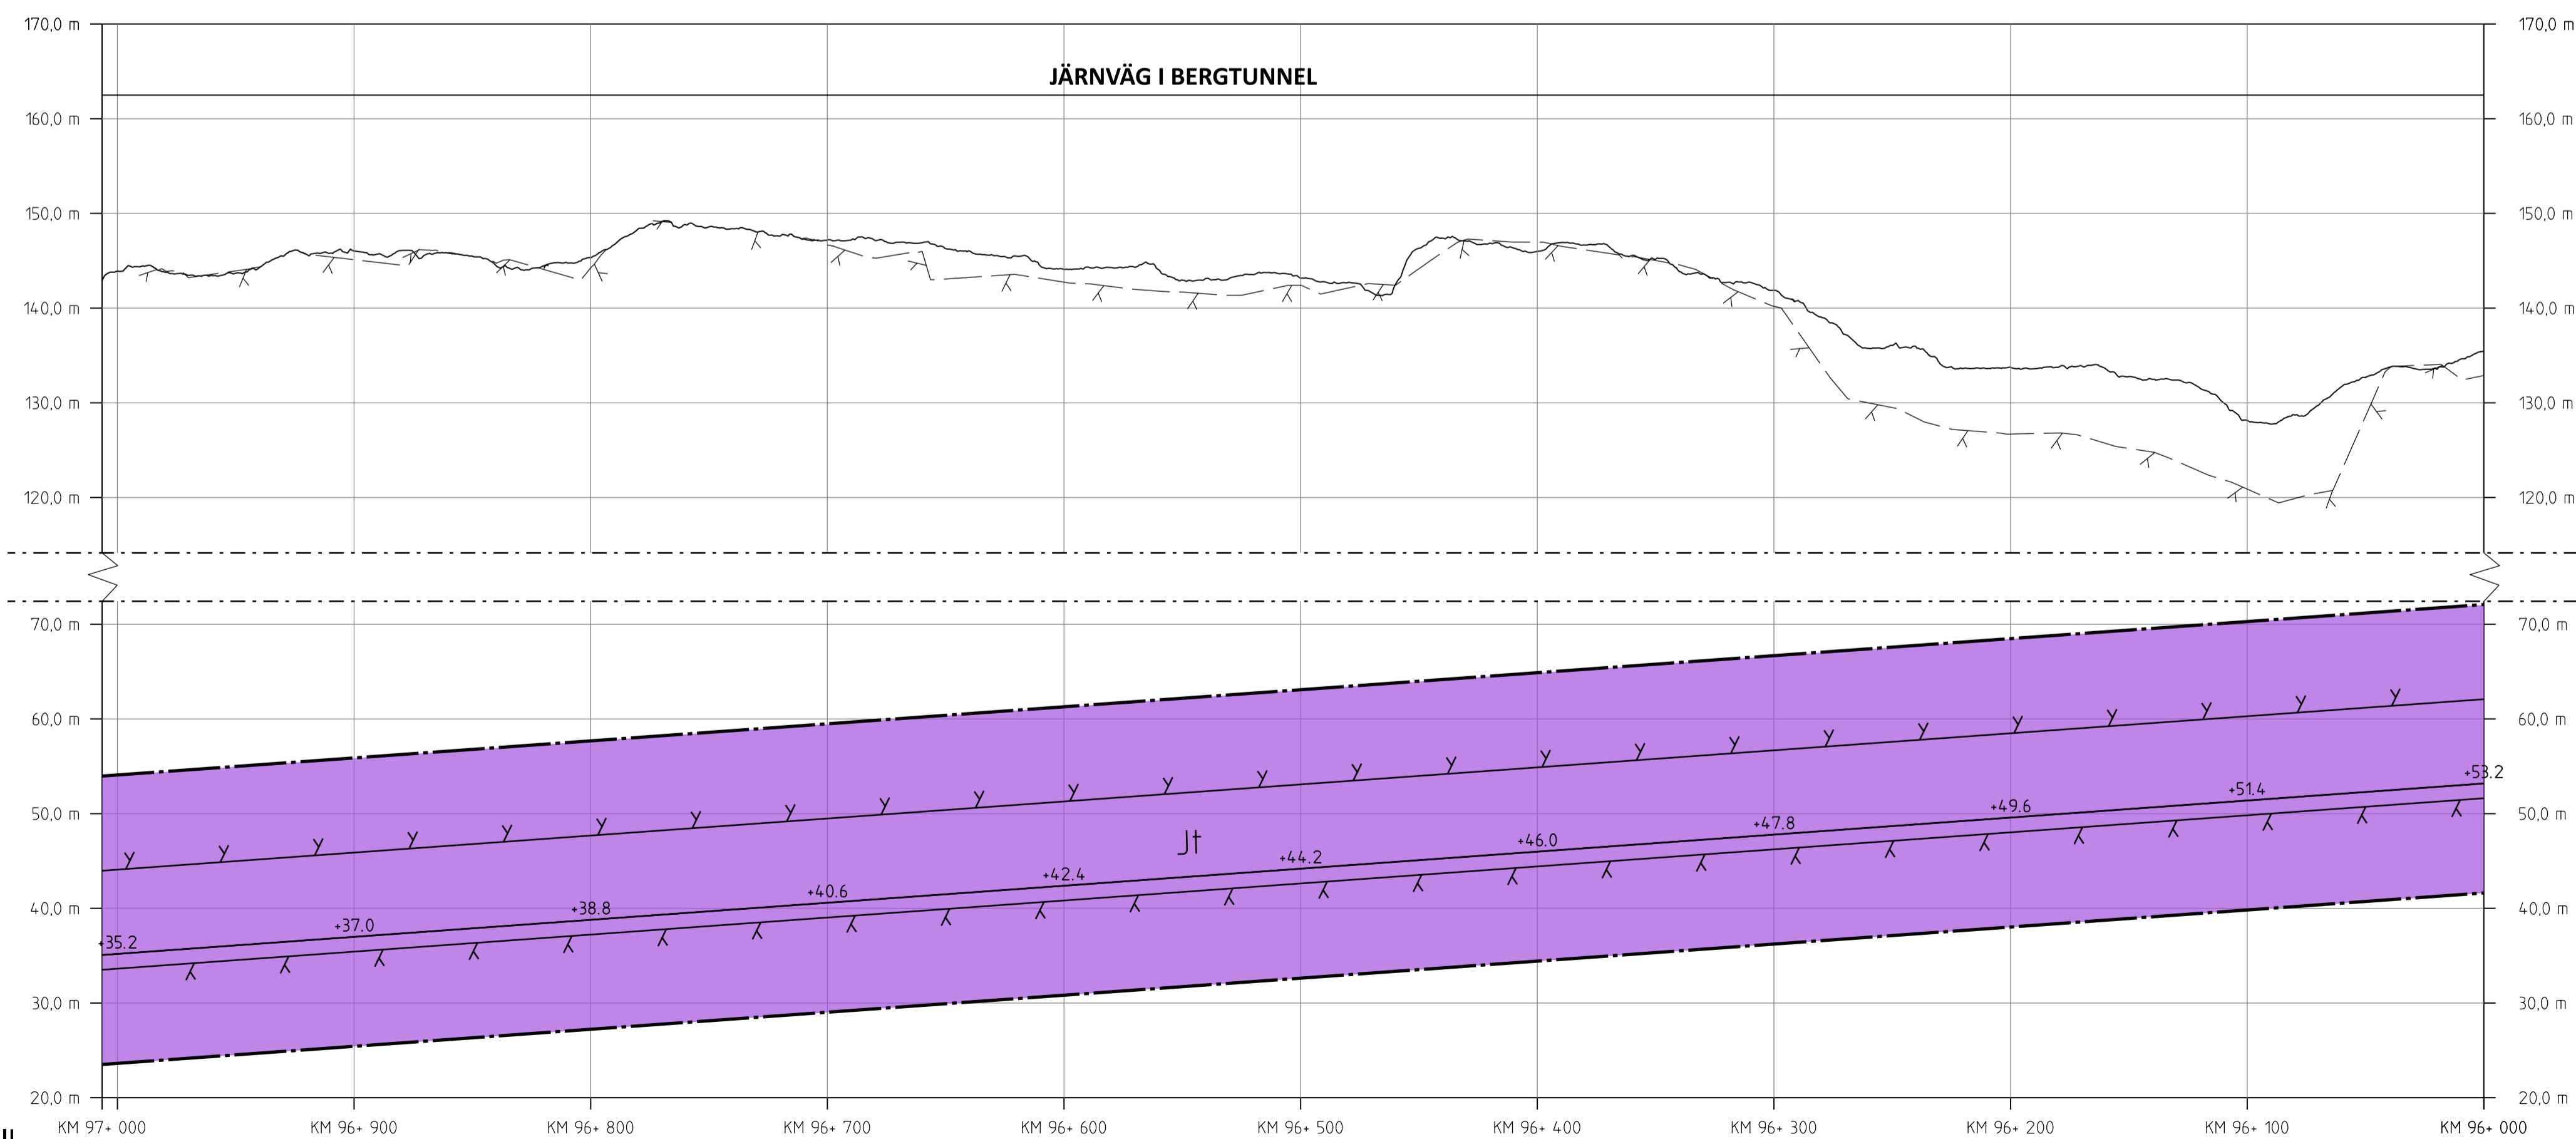

**PROFIL**  
 SPÄRPROFIL LÅNGS NEDSPÄRET (ÖSTLIGA SPÄRET)

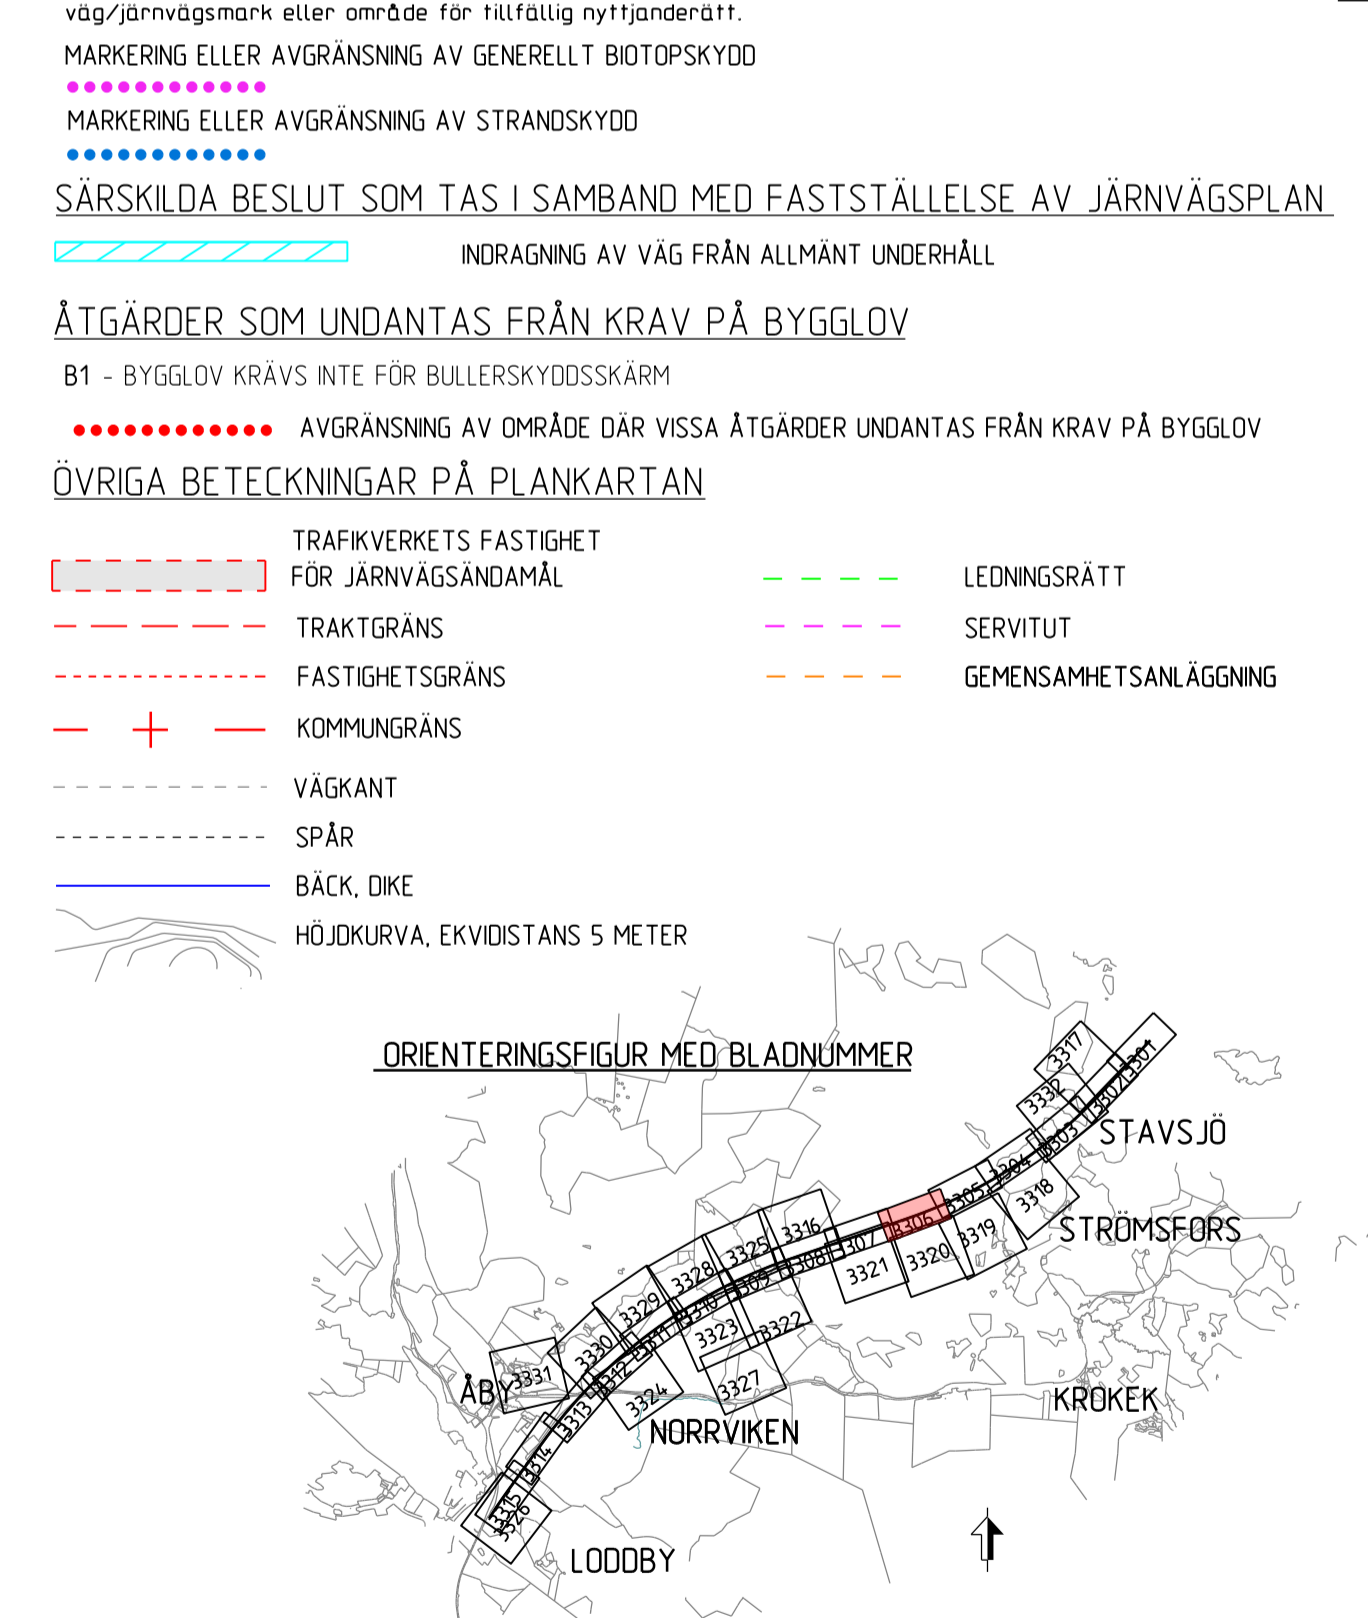

<p>TYP AV PLAN</p> <p><b>JÄRNVÄGSPLAN</b></p>			
<p>LEVERANTÖR</p> <p><b>SWECO</b></p> <p>SEKAD AV SWECO/SEALKH</p> <p>GRANSKAD AV SWECO/SEKARH</p> <p>EDOKAD AV SWECO/SECUML</p>	<p>AVDELNING</p> <p>UPPDRAGSNUMMER 30000904-004</p> <p>PLANKARTA (BSAB 00.01.10GR)</p> <p>SKALA 1:2000</p> <p>DATUM 2024-01-18</p>	<p>LEVERANS/ÄNDRINGS-PM</p> <p>KONSTRUKTIONSPH</p> <p>TEKNIKOMRÅDE</p> <p>GRANSNINGSTATUS / SYFFE FÖR FASTSTÄLLELSE</p> <p>MARKNINGS- FASTSTÄLLESEHANDLING</p> <p>ANLÄGGNINGSTYP</p> <p>FÄLTKETER-METER 96 +0 -97 +0</p> <p>BLAD 3306</p>	<p>TEKNISKT</p> <p>GRANSNINGSPROJEKT</p> <p>BLAD 3307</p>

Översikt över Trafikverkets ägaransvar. Allt obehörigt beaktas inte av ägaren enligt lag. TRAFIKVERKET