

TECKENFÖRKLARING	
MARKANSPRÅK	
	NY JÄRNVÄGSMARK MED ÄGANDERÄTT
	NY JÄRNVÄGSMARK MED ÄGANDERÄTT I NJ NY JÄRNVÄGSMARK MED ÄGANDERÄTT, 30-FASTIGHET
	NY JÄRNVÄGSMARK MED SERVITUTSRÄTT
	NY JÄRNVÄGSMARK MED ÄGANDERÄTT ALTERNATIVT SERVITUTSRÄTT OCH NYTT VÄGOMRÅDE MED INSKRÄNKT VÄGRÄTT
	NYTT VÄGOMRÅDE MED VÄGRÄTT
	TILLFÄLLIG NYTTJANDERÄTT I X ÅR FRÅN BYGGSTART

J51	SERVICEVÄG
J53	EL- OCH VENTILATIONSANLÄGGNINGAR
J54	NY JÄRNVÄGSMARK MED SERVITUTSRÄTT FÖR GRUNDKONSTRUKTIONER
J58	TRÄDSÄKRING (SERVITUTET OMFATTAR ÄVEN RÄTT ATT UTFÖR MARKERAT OMRÅDE AVVERKA DE TRÄD SOM KAN RISKERA JÄRNVÄGENS DRIFT)
J510	JÄRNVÄGSBRÖ
J511	AVVATTNINGSANLÄGGNINGAR: DIKEN, DAMMAR/MAGASIN, OCH LEDNINGAR
T1	ETABLERING, 6 ÅR
T2	UPPLAG, 10 ÅR
T3	ARBETS- OCH TRANSPORTVÄG MED TILLGÄMLIGHET FÖR ALLMÄNHET, 10 ÅR
T5	TILLFÄLLIGA TRAFIKANORDNINGAR, 6 ÅR
T6	GRUNDVÄTTENRÖR, 10 ÅR
T7	ANLÄGGNINGSARBETEN, 6 ÅR
T8	ARBETS- OCH TRANSPORTVÄG UTAN TILLGÄMLIGHET FÖR ALLMÄNHET, 10 ÅR
T9	ETABLERING, 10 ÅR
T10	FÖRÖRDNINGSNÄTT, 10 ÅR

NYA ANLÄGGNINGAR	
	NY JÄRNVÄG, SPÄRMITT MED LÄNGDMÄTNINGSSTRECK OCH HÖJDSÄTTNING
	NY VÄG, VÄGBANEKANTER MED LÄNGDMÄTNINGSSTRECK OCH HÖJDSÄTTNING
	STÄNGSEL, 2,5 M ÖVER MÄRKTYA, HUVUDSAKLIG PLACERING
	PROJETERAD BERGSKONTUR


SKYDDÅTGÄRDER OCH FÖRSIKTIGHETSMÅTT	
	SK - MÄRKING ELLER AVGRÄNSNING AV SKYDDÅTGÄRDER
	SK2 - BULLERSKYDDSSKÄRM, HÖJD -XX m ÖVER RÄLSÖVERKANT
	SK5 - ERBJUDANDE OM FASTIGHETSÄNÄRA BULLERSKYDD, FASADÅTGÄRD
	SK6 - ERBJUDANDE OM FASTIGHETSÄNÄRA BULLERSKYDD, BULLERSKYDDAD UTEPLATS
	SK7 - PASSAGEMÖJLIGHET OCH SKYDD FÖR MEDELSTORA DÄGGDJUR
	SK8 - SVÄMPLAN, FÖR NATURLIG FUNKTION OCH GOD EKOLOGISK STATUS

VERKSAMHETER/ÅTGÄRDER SOM UNDTANTAS FRÅN FÖRBUD ENLIGT MILJÖBALKEN	
	Förbud som avser verksamhet eller åtgärd inom generellt biotopskyddsområde (7:11 2 st. Miljöbalken) gäller inte byggande av allmän väg/järnväg.
	Förbud mot åtgärder inom strandskyddsområde (7:15 Miljöbalken) gäller inte byggande av allmän väg/järnväg.
	Skyddigheten att göra anmälan för samråd enligt 12:6 Miljöbalken gäller inte för de verksamheter och åtgärder som behövs för att bygga vägen/järnvägen och som fastställs och ingår i vägområde för allmän väg/järnvägsmark eller område för tillfällig nyttjanderätt.
	MÄRKING ELLER AVGRÄNSNING AV GENERELLT BIOTOPSKYDD
	MÄRKING ELLER AVGRÄNSNING AV STRANDSKYDD

SÄRSKILDA BESLUT SOM TAS I SAMBAND MED FASTSTÄLLELSE AV JÄRNVÄGSPLAN	
	INDRAGNING AV VÄG FRÅN ALLMÄNT UNDERHÅLL

ÅTGÄRDER SOM UNDTANTAS FRÅN KRAV PÅ BYGGLOV	
	B1 - BYGGLOV KRÄVS INTE FÖR BULLERSKYDDSSKÄRM
	AVGRÄNSNING AV OMRÅDE DÄR VISSA ÅTGÄRDER UNDTANTAS FRÅN KRAV PÅ BYGGLOV

ÖVRIGA BETECKNINGAR PÅ PLANKARTAN			
	TRAFIKVERKETETS FASTIGHET FÖR JÄRNVÄGSÄNDAMÅL		LEDNINGSRÄTT
	TRAKTGRÄNS		SERVITUT
	FASTIGHETSGRÄNS		GEMENSAMHETSANLÄGGNING
	KOMMUNGRÄNS		VÄGKANT
	SPÄR		DÄMNING
	BÄCK, DIKE		HÖJDKURVA, EKVIDISTANS 5 METER

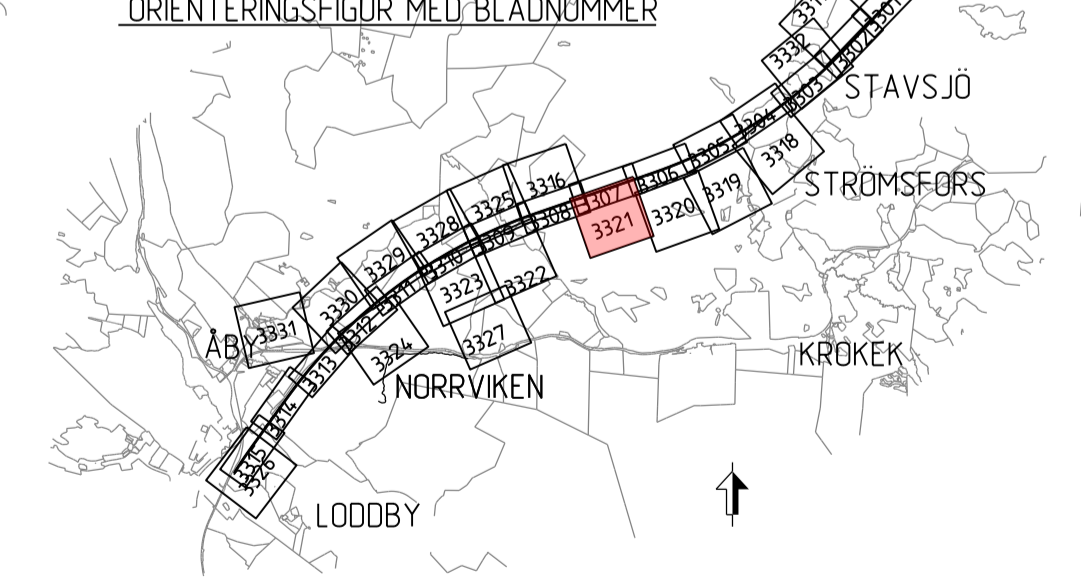

JÄRNVÄGSPLAN			
LEVERANTÖR SWECO Tel 08-696 00 00 www.sweco.se	AVDELNING UPPRAGNINGSPÅR 30000904-004	LEVERANS/ÄNDRINGS-PM KONSTRUKTIONSPÅR	TEKNIKOMRÅDE GRÄNSSTATUS / SYFFE FÖR FASTSTÄLLELSE
TRAFIKVERKET	OSTLÄNKEN	MARKANSPRÅK STAVSJÖ-LODDBY	ANLÄGGNINGSTYP FASTSTÄLLESEHANDLING
SKAPAD AV SWECO/SEALKH	GRANSKAD AV SWECO/SEAKRH	PLANKARTA (BSAB 00, 01, 10GR)	ANLÄGGNINGSTYP FASTSTÄLLESEHANDLING
UTGÅVA AV SWECO/SECUM	DATUM 2024-01-18	SKALA 1:2000	PLANKARTA (BSAB 00, 01, 10GR)
		FÖRÄTT A1	TRÄNINGSUPPÄRVALET 01P2-10GR-111-21-97_98
			BLAD 3321
			NÄSTA BLAD
			ANDR

Översikt över Trafikverkets ägarområde. Allt obehörigt
 begränsade av rött linjer enligt lag.
 TRAFIKVERKET