

TECKENFÖRKLARING

— + + —	MARKANSPRÅK
J/Jt	NY JÄRNVÄGSMARK MED ÄGANDERÄTT
Js	NY JÄRNVÄGSMARK MED SERVITUTSRÄTT
J.Vi/Js.Vi	NY JÄRNVÄGSMARK MED ÄGANDERÄTT ALTERNATIVT SERVITUTSRÄTT OCH NYTT VÄGOMRÅDE MED INSKRÄNKT VÄGRÄTT
V	NYTT VÄGOMRÅDE MED VÄGRÄTT
T	TILLFÄLLIG NYTTJANDERÄTT I X ÅR FRÅN BYGGSTART

- DATUM GRUNDKARTA: 2022-03-30
 DATUM FASTIGHETSKARTA: 2023-04-11
 KOORDINATSYSTEM: SWEREF 99 16 30, RH2000
- GRÄNS MOT ANSLUTANDE JÄRNVÄGSPLAN
 GRÄNS FÖR VÄGOMRÅDE, GRÄNS FÖR JÄRNVÄGSMARK
 AVGRÄNSNING MELLAN OLIKA TYPER AV MARKANSPRÅK
- Js1 - SERVICEVÄG
 Js3 - EL- OCH VENTILATIONSANLÄGGNINGAR
 Js4 - NY JÄRNVÄGSMARK MED SERVITUTSRÄTT FÖR GRUNDKONSTRUKTIONER
 Js8 - TRÄDSÄKRING (SERVITUTET OMFATTAR ÄVEN RÄTT ATT UTANFÖR MARKERAT OMRÅDE AVVERKA DE TRÄD SOM KAN RISKERA JÄRNVÄGENS DRIFT)
 Js10 - JÄRNVÄGSBRO
 Js11 - AVVATTNINGSANLÄGGNINGAR: DIKEN, DAMMAR/MAGASIN, OCH LEDNINGAR
 T1 - ETABLERING, 6 ÅR
 T2 - UPPLÄG, 10 ÅR
 T3 - ARBETS- OCH TRANSPORTVÄG MED TILLGÅNGLIGHET FÖR ALLMÄNHET, 10 ÅR
 T5 - TILLFÄLLIGA TRAFIKANÖRDNINGAR, 6 ÅR
 T6 - GRUNDVÄTTENRÖR, 10 ÅR
 T7 - ANLÄGGNINGSPROJEKT, 6 ÅR
 T8 - ARBETS- OCH TRANSPORTVÄG UTAN TILLGÅNGLIGHET FÖR ALLMÄNHET, 10 ÅR
 T9 - ETABLERING, 10 ÅR
 T10 - FÖRÖRDNINGSÄM, 10 ÅR

NYA ANLÄGGNINGAR

— YY.Ym	NY JÄRNVÄG, SPÄRMITT MED LÄNGDMÄTNINGSSTRECK OCH HÖJDSÄTTNING
--- YYY/YYY	NY VÄG, VÄGBANEKANTER MED LÄNGDMÄTNINGSSTRECK OCH HÖJDSÄTTNING
--- YY.Y m	STÄNGSEL, 2,5 M ÖVER MÄRKTYTA, HUVUDSAKLIG PLACERING
— x y y	PROJEKTERAD BERGSKONTUR

- SKYDDÅTGÄRDER OCH FÖRSIKTIGHETSMÅTT**
- Sk - MARKERING ELLER AVGRÄNSNING AV SKYDDÅTGÄRDER
- Sk2 - BULLERSKYDDSSKÄRM, HÖJD - XX m ÖVER RÄLSÖVERKANT
 Sk5 - ERBJUDANDE OM FASTIGHETSÄNÄRA BULLERSKYDD, FASADÅTGÄRD
 Sk6 - ERBJUDANDE OM FASTIGHETSÄNÄRA BULLERSKYDD, BULLERSKYDDAD UTEPLATS
 Sk7 - PASSAGEMÖJLIGHET OCH SKYDD FÖR MEDELSTORA DAGGDJUR
 Sk8 - SVÄMPLAN, FÖR NATURLIG FUNKTION OCH GOD EKOLOGISK STATUS

VERKSAMHETER/ÅTGÄRDER SOM UNDANTAS FRÅN FÖRBUD ENLIGT MILJÖBALKEN

Förbuden som avser verksamhet eller åtgärd inom generellt biotopskyddsområde (7:11 2 st. Miljöbalken) gäller inte byggande av allmän väg/järnväg.

Förbuden mot åtgärder inom strandskyddsområde (7:15 Miljöbalken) gäller inte byggande av allmän väg/järnväg.

Skyddigheten att göra anmälan för samråd enligt 12:6 Miljöbalken gäller inte för de verksamheter och åtgärder som behövs för att bygga vägen/järnvägen och som fastställs och ingår i vägområde för allmän väg/järnvägsmark eller område för tillfällig nyttjanderätt.

MARKERING ELLER AVGRÄNSNING AV GENERELLT BIOTOPSKYDD
 MARKERING ELLER AVGRÄNSNING AV STRANDSKYDD

SÄRSKILDA BESLUT SOM TAS I SAMBAND MED FASTSTÄLLELSE AV JÄRNVÄGSPLAN


INDRAGNING AV VÄG FRÅN ALLMÄNT UNDERHÅLL

ÅTGÄRDER SOM UNDANTAS FRÅN KRAV PÅ BYGGLOV

B1 - BYGGLOV KRÄVS INTE FÖR BULLERSKYDDSSKÄRM
 AVGRÄNSNING AV OMRÅDE DÄR VISSA ÅTGÄRDER UNDANTAS FRÅN KRAV PÅ BYGGLOV

ÖVRIGA BETECKNINGAR PÅ PLANKARTAN

TRAFIKVERKETS FASTIGHET FÖR JÄRNVÄGSÄNDAMÅL	LEDNINGSRÄTT
TRAKTGRÄNS	SERVITUT
FASTIGHETSGRÄNS	GEMENSAMHETSANLÄGGNING
KOMMUNGRÄNS	
VÄGKANT	
SPÅR	
BÄCK, DIKE	
HÖJDKURVA, EKVIDISTANS 5 METER	

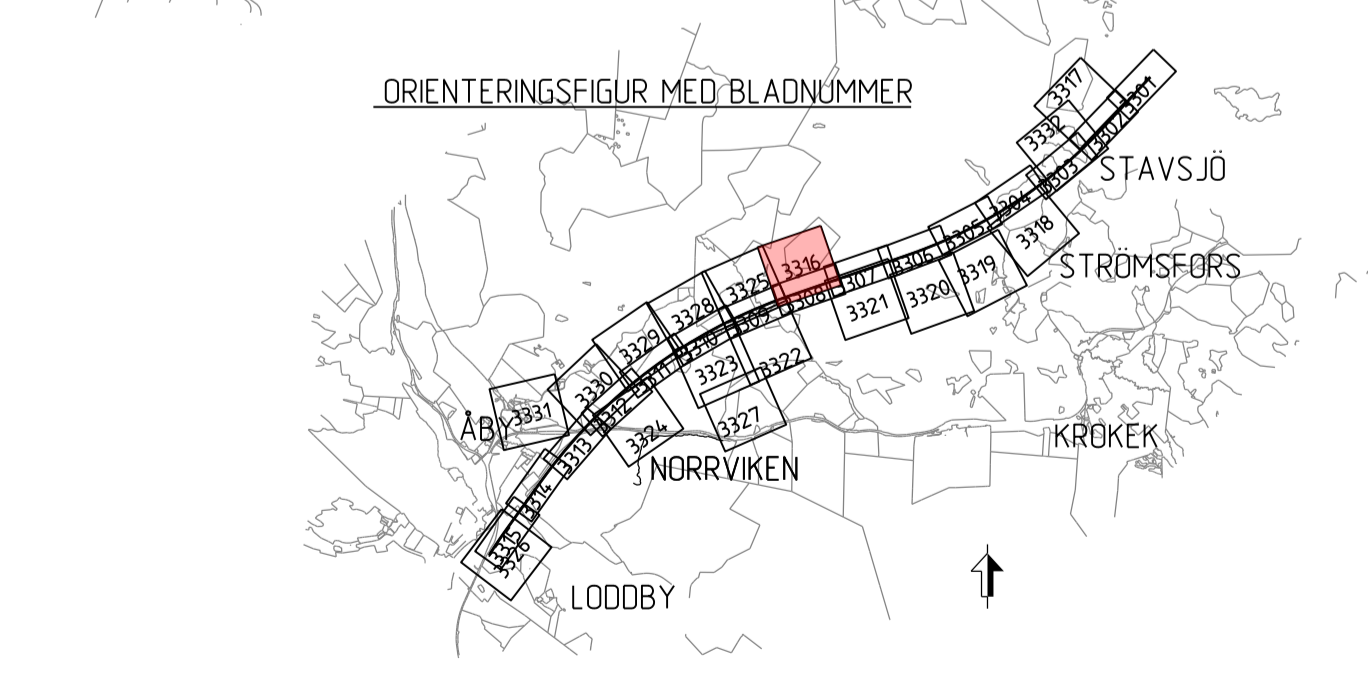

JÄRNVÄGSPLAN			
LEVERANTÖR SWECO	AVDELNING UPPFÖRINGSUPPDRAG 30000904-004	LEVERANS/ÄNDRINGS-FM KONSTRUKTIONSPH	TEKNIKOMRÅDE GRÄNSSTATUS / SYFFE FÖR FASTSTÄLLELSE
SKAPAD AV SWECO/SEALKH	GRANSKAD AV SWECO/SEKARH	PLANKARTA (BSAB 00. 01. 10GR)	ANLÄGGNINGSTYP FASTSTÄLLELSEHANDLING
SKALP SWECO/SECUML	DATUM 2024-01-18	SKALA 1:2000	BLAD 3316
idb_jrenone		FÖRÄTT A1	BLAD 3325
		TRÄNINGSPH FÖRVALTNING	ANDR 506
		plottfme	
			idb_usterrone

Gräns mot Trafikverkets ägor. Allt obehörigt begränsat av rött linjer enligt lag. TRAFIKVERKET