






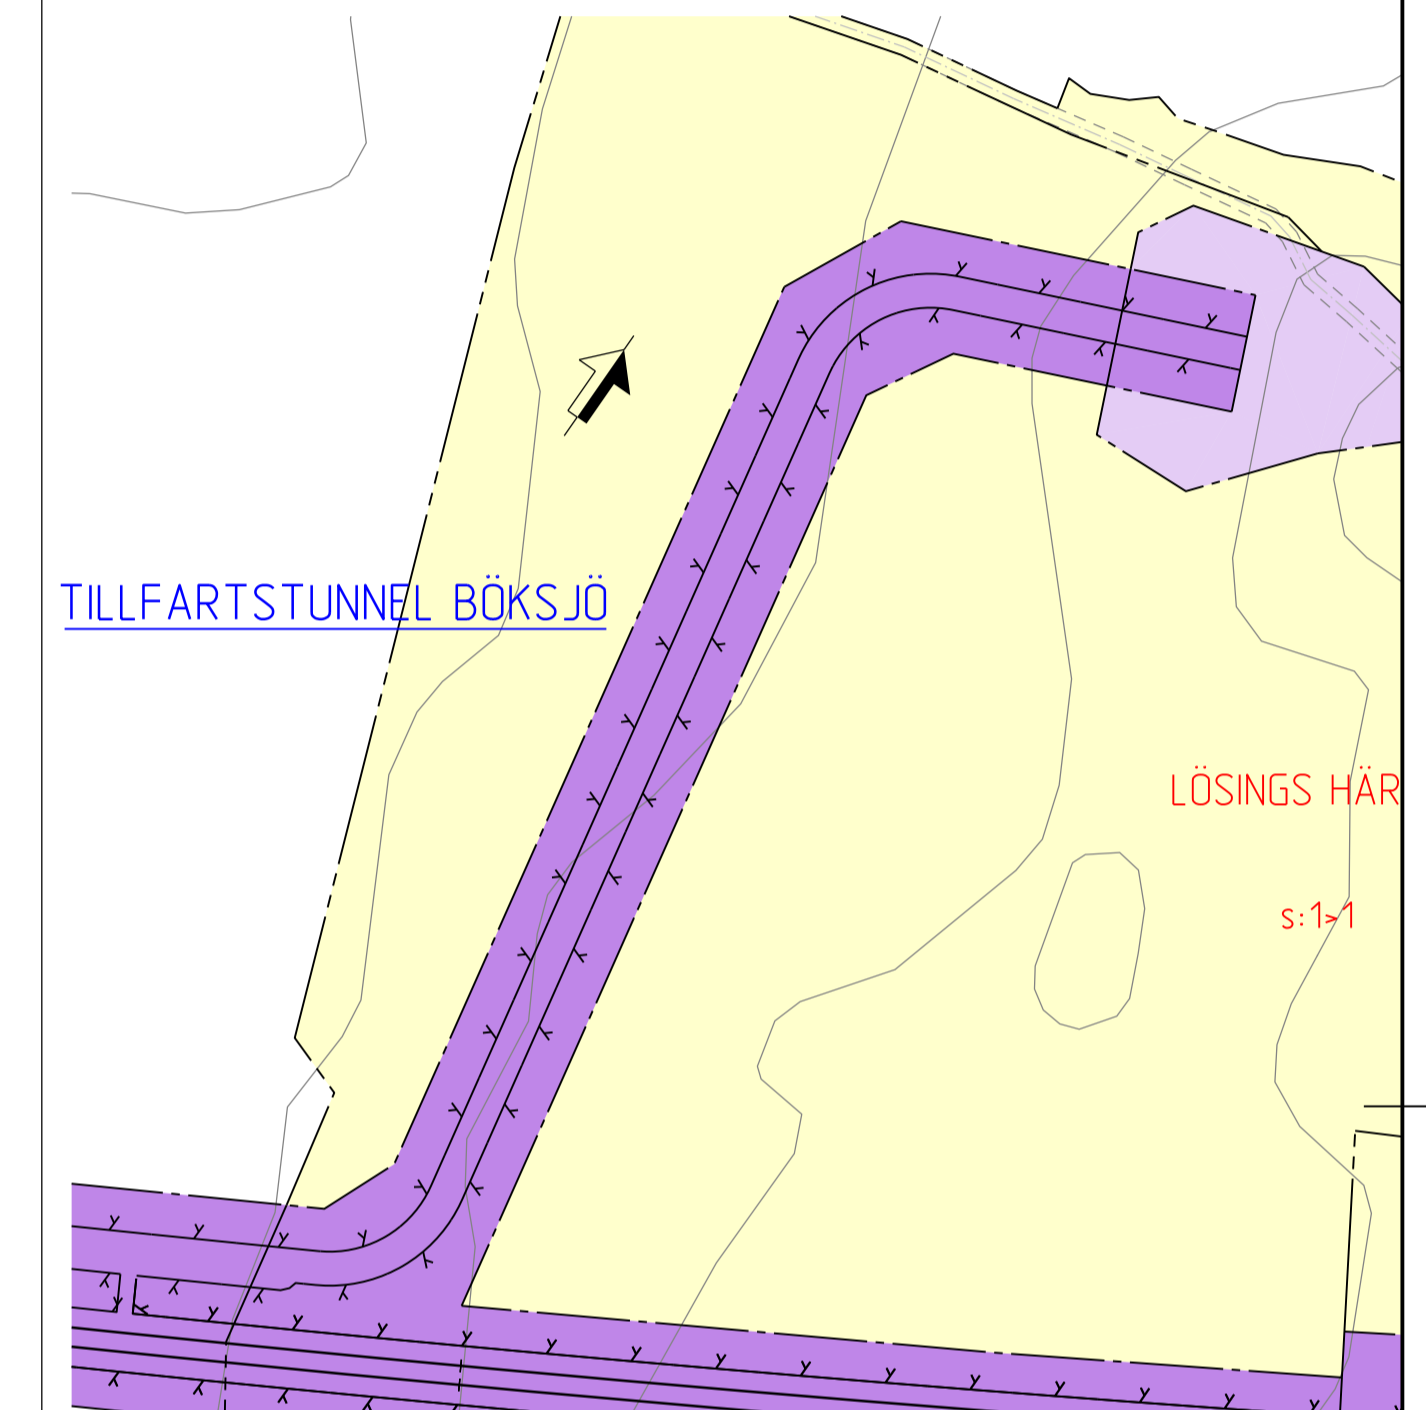
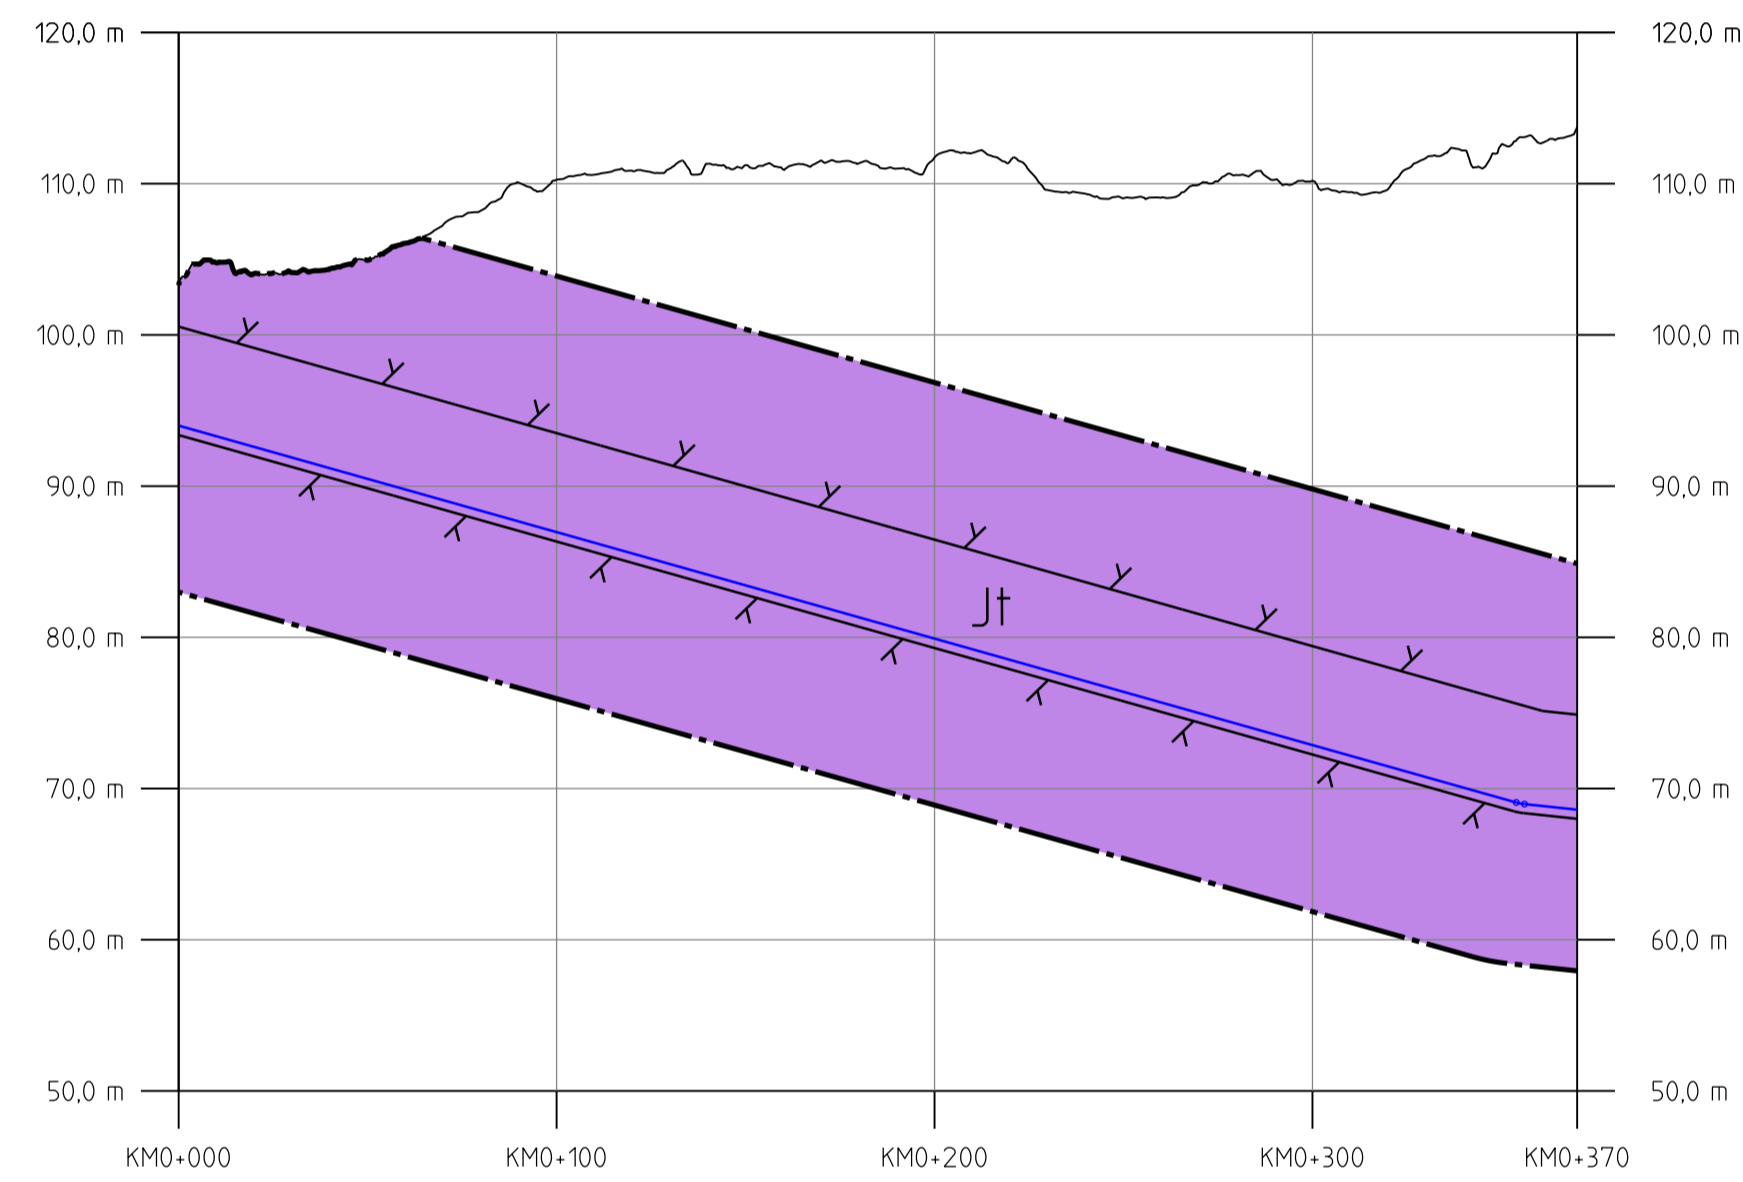
TECKENFÖRKLARING

KOORDINATSYSTEM I PLAN: SWEREF 99 16 30
 KOORDINATSYSTEM I HÖJD: RH2000

BETECKNINGAR I PROFIL


-  BEFINTLIG MARKNIVÅ I PROFILINJEN
-  PROJEKTERAD BERGKONTUR
-  GEOMETRILINJE TILLFARTSTUNNEL
-  GRÄNS FÖR JÄRNVÄGSMARK
-  NY JÄRNVÄGSMARK 30-FASTIGHET

TILLFARTSTUNNEL BÖKSJÖ



REDOVISAD PROFIL I PLAN

ORIENTERINGSFIGUR MED BLADNUMMER

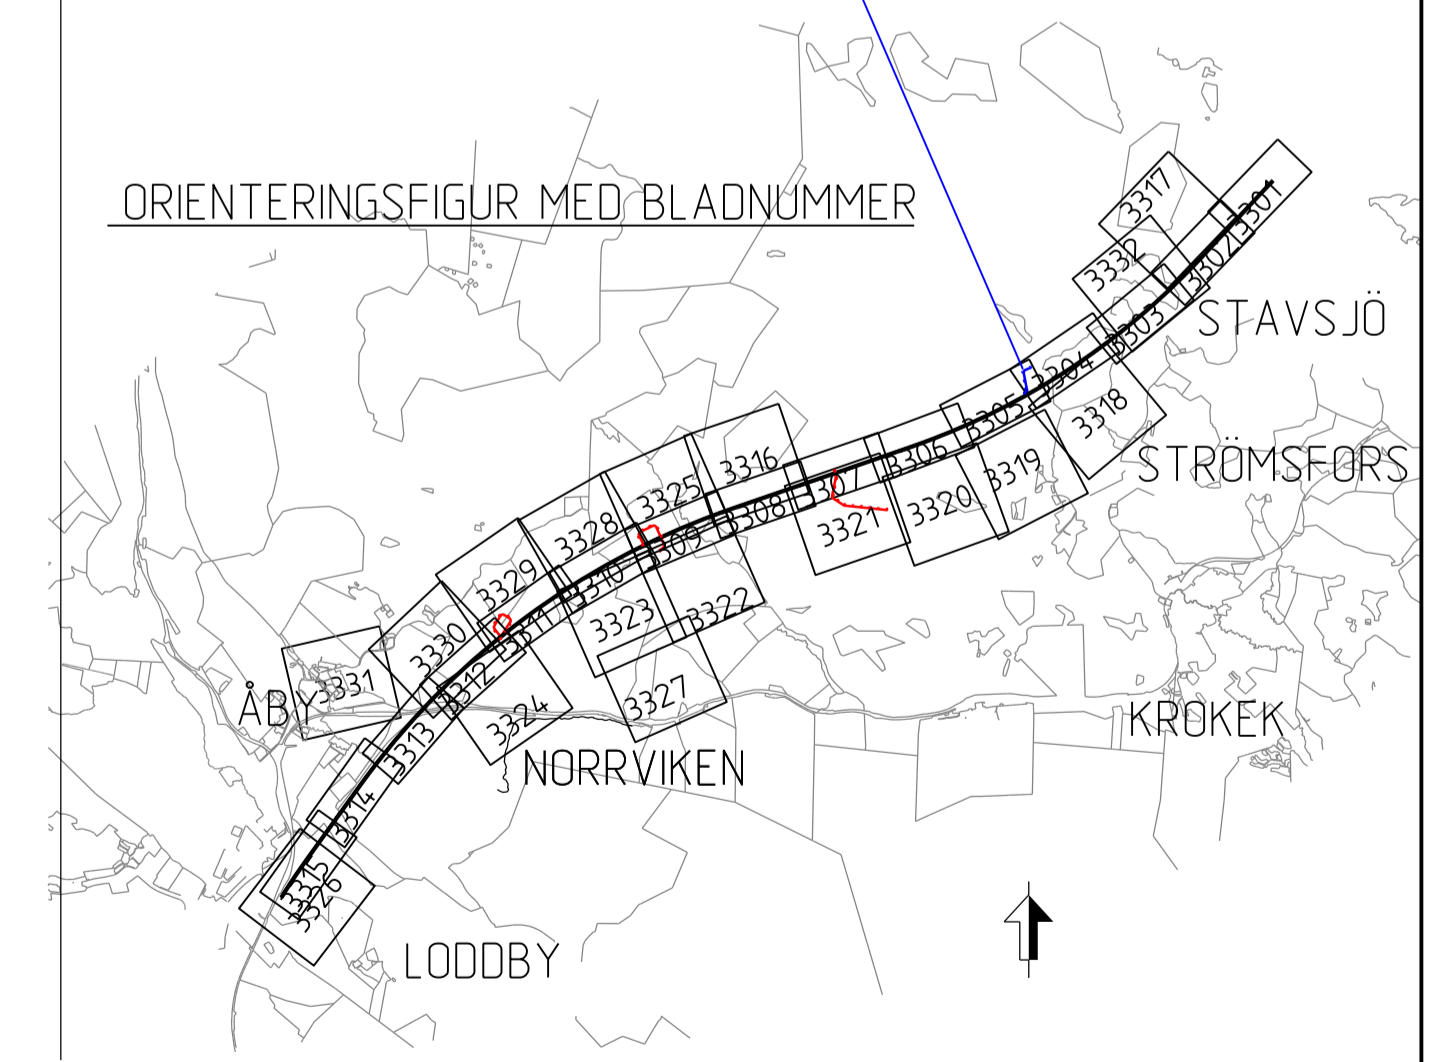

Översikt över Trafikverkets program. Allt obehörigt
 beaktande av riktningen beaktas enligt lag.
 TRAFIKVERKET

TYP AV PLAN		JÄRNVÄGSPLAN	
LEVERANTÖR	AVDELNING	LEVERANS/ÄNDRINGS-TM	TEKNIKOMRÅDE
SWECO	UPPDRAGSNUMMER 30000904-004	KONSTRUKTIONSNUMMER	GRÄNSSTATUS / SYFFE FÖR FASTSTÄLLELSE
TRAFIKVERKET	MARKANSPRÅK STAVSJÖ-LÖDBY	ANLÄGGNINGSTYP	FASTSTÄLLELSEHANDLING
SKAPAD AV SWECO/SEALKH	TILLFARTSTUNNEL BÖKSJÖ	ANLÄGGNINGSTYP	ANLÄGGNINGSTYP
GRANSKAD AV SWECO/SEKARH	PROFIL JÄRNVÄGSPLAN	ANLÄGGNINGSTYP	ANLÄGGNINGSTYP
UTGÅVAV SWECO/SECUML	2024-01-18	SKALA 1:2000	BLAD 3301
		FORMAT A1	ANMÄRKNINGAR