

TECKENFÖRKLARING

MARKANSPRÅK

- Gräns för vägområde
- Avgränsning mellan olika markanspråk
- Bef. vägområde

V Nytt vägområde med vägrätt

Vi Nytt vägområde med inskränkt vägrätt

V1 - Nytt vägområde med inskränkt vägrätt avser stabilitetsåtgärder i form av schaktning
 Vi2 - Nytt vägområde med inskränkt vägrätt avser ny trumma

T Tillfällig nyttjanderätt

T1 - Tillfällig nyttjanderätt avser arbetsområde för anläggning av ny trumma under E20, arbete med befintlig trumma under E20, nytt öppet dike, etablering och upplag
 T2 - Tillfällig nyttjanderätt avser byggväg samt etablering
 T3 - Tillfällig nyttjanderätt avser byggväg och etablering för anläggning av ny trumma, arbete med befintlig trumma och stödfyllning
 Samtliga tillfälliga nyttjanderätter gäller under byggtiden, dock längst till tre månader efter godkänd slutbesiktning.

VERKSAMHETER/ÅTGÄRDER SOM UNDANTAS FRÅN FÖRBUD ENLIGT MILJÖBALKEN

Strandskydd för Sävån omfattar delar av planområdet norr om E20
 Förbudet mot åtgärder inom strandskyddsområden enligt 7:15 gäller inte byggnader av allmän väg
 Skyddslinjen allt gära samman för samråd enligt 126 miljöbalken gäller inte för de verksamheter och åtgärder som behövs för att bygga vägen och som fastställs och ingår i vägområdet för allmän väg eller området för tillfällig nyttjanderätt.

SKYDDSÅTGÄRDER OCH FÖRSIKTIGHETSMÅTT

Område inom väglansens område som berörs av strandskydd
 Markering eller avgränsning av skyddsåtgärder och försiktighetsmått

Sk1 - Återplantering av träd för att återskapa beskuggning av strandkant samt plantering av större träd i övre delen av stödfyllningen
 Sk2 - Trummans mynning utformas så att stödfyllning, vegetation och/eller jordmaterialet i de naturliga slänterna nedströms inte riskerar att hindra vattenlöslaget.

ÖVRIGA BETECKNINGAR

- Fastighetsgräns
- GC-väg, befintlig, kommunal

LEDNRÄTT Ledningsrätt

ÖVRIGA UPPLYSNINGAR

Arbeten i vattenområdet ska utföras under perioden 11 november till 15 mars.

0 10 20 30 40
 Horisontal skala 1:500

KOORDINATSYSTEM
 SYSTEM I PLAN SWEREF 99 12 00
 SYSTEM I HÖJD RH 2000

FASTIGHETSKARTA
 Fastighetsredovisningen är uppdaterad 2022-02-01

TYP AV PLAN

VÄGPLAN

GRANSKNINGSSTATUS/SYFTE

FÖR GRANSKNING

HANDLINGSTYP

SAMRÅDSHANDLING

DATUM 2022-10-03 LEVERANS / ÄNDRINGS-PM

OBJEKT

E20

FINNÖGÖSA

DELOMRÅDE / BANDEL

ANLÄGGNINGSDIAGRAM

E20

OBJEKTNUMMER / KM 1522243 KONSTRUKTIONNUMMER

BESTÄLLARE LEVERANTÖR

TRAFIKVERKET **wsp**

SKAPAD AV JOHANNA JATKO UPPDRAGSNUMMER 10330416

GODKÄND AV MALIN SUNDSTEN ÄNDELNING 3343

RITNINGSTYP PLAN

TEKNIKOMRÅDE / INNEHÅLL


TEKNIKÖVERGRIPANDE

BESKRIVNING

PLANKARTA

SKALA 1:500 FORMAT A1 FÖRVALTNINGSNUMMER

RITNINGSNUMMER 101M0201 BLAD NÄSTA BLAD BET

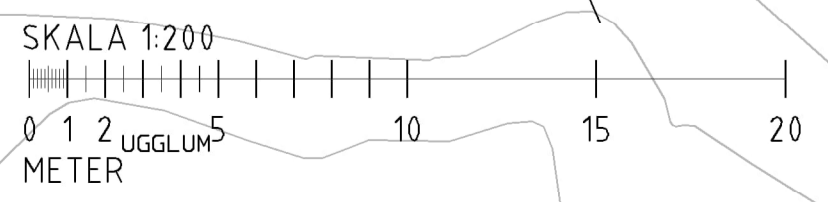

FE:\V\proj\skan\SE\Proj\101M0201\101M0201.dwg PLOTID: 2022-10-26 10:43:31 AV ANVÄNDARE: SEJ25797