



FRILIGGANDE GC-VÄG PARALLELLT MED BEF. VÄG 675
SEKTION 0/000-2/380

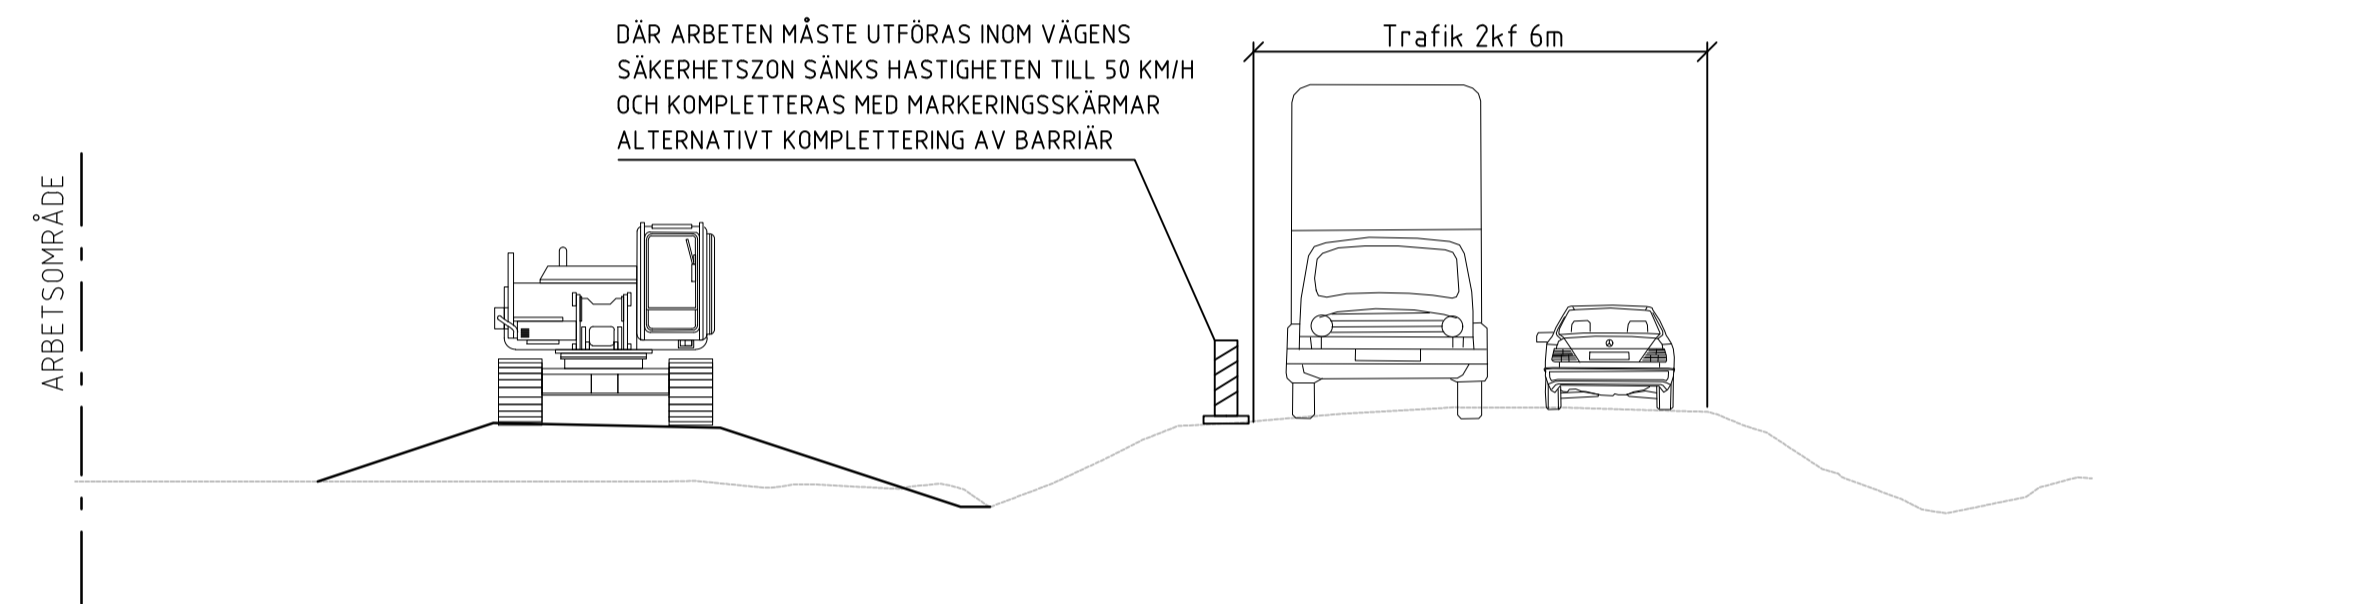



FRILIGGANDE GC-VÄG PARALLELLT MED BEF. VÄG 675
SEKTION 2/380-2/500



GC-VÄG SOM DEL AV BEF. VÄG 675
SEKTION 2/500-2/660, 2/680-2/840

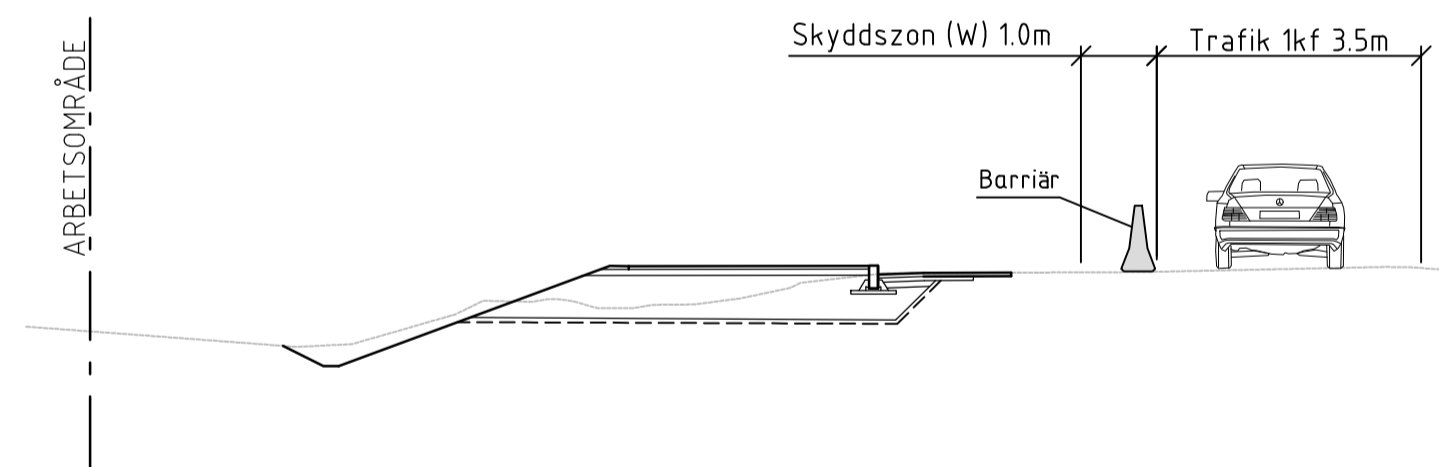

GC-VÄG SOM DEL AV BEF. VÄG 675
SEKTION 2/660-2/680

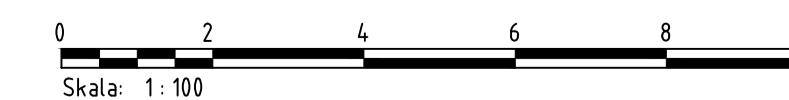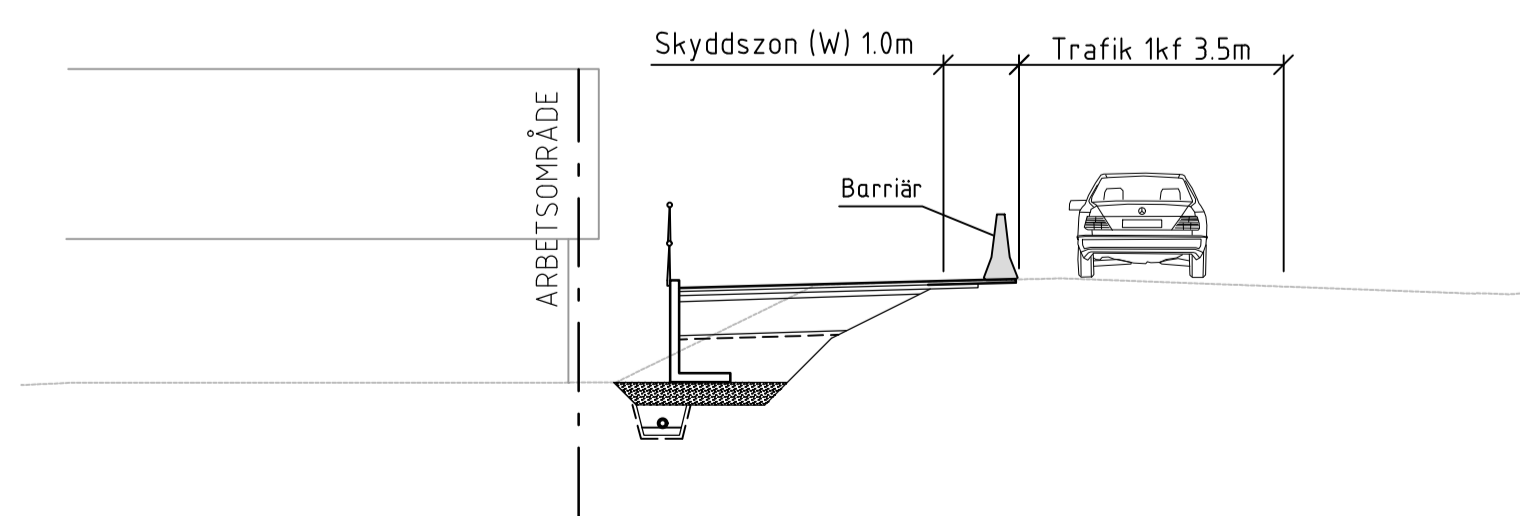

TYP AV PLAN		VÄGPLAN	
GRANSKNINGSSTATUS / SYFTE			
HANDLINGSTYP			
DATUM		LEVERANS / ÄNDRINGS-PM	
2022-04-05			
OBJEKT			
VÄG 675 NORRA BRO-ALMBRO/GÄLLERSTA			
DELOMRÅDE / BANDEL			
2 NORRA BRO - ALMBRO/GÄLLERSTA			
ANLÄGGNINGDEL			
GEMENSAMT			
OBJEKTNUMMER / KM		KONSTRUKTIONNUMMER	
169220			
BESTÄLLARE		LEVERANTÖR	
TRAFIKVERKET		AFRY	
SKAPAD AV		UPPRAGSNUMMER	
H FORSBERG		787528	
GODKÄND AV		AVDELNING	
M HOLMS			
RITNINGSTYP			
SEKTIONS-RITNING			
TEKNIKOMRÅDE / INNEHÅLL			
T VÄGUTFORMNING OCH TRAFIK			
BESKRIVNING			
TYPSEKTIONER			
TRAFIK UNDER BYGGTID			
SKALA	FORMAT	FÖRVALTNINGSNUMMER	
1:100	A1		
RITNINGNUMMER	BLAD	NÄSTA BLAD	BET
2 00 T 04 11			