



1+1

NY SEKTION MED MITTRÄCKE

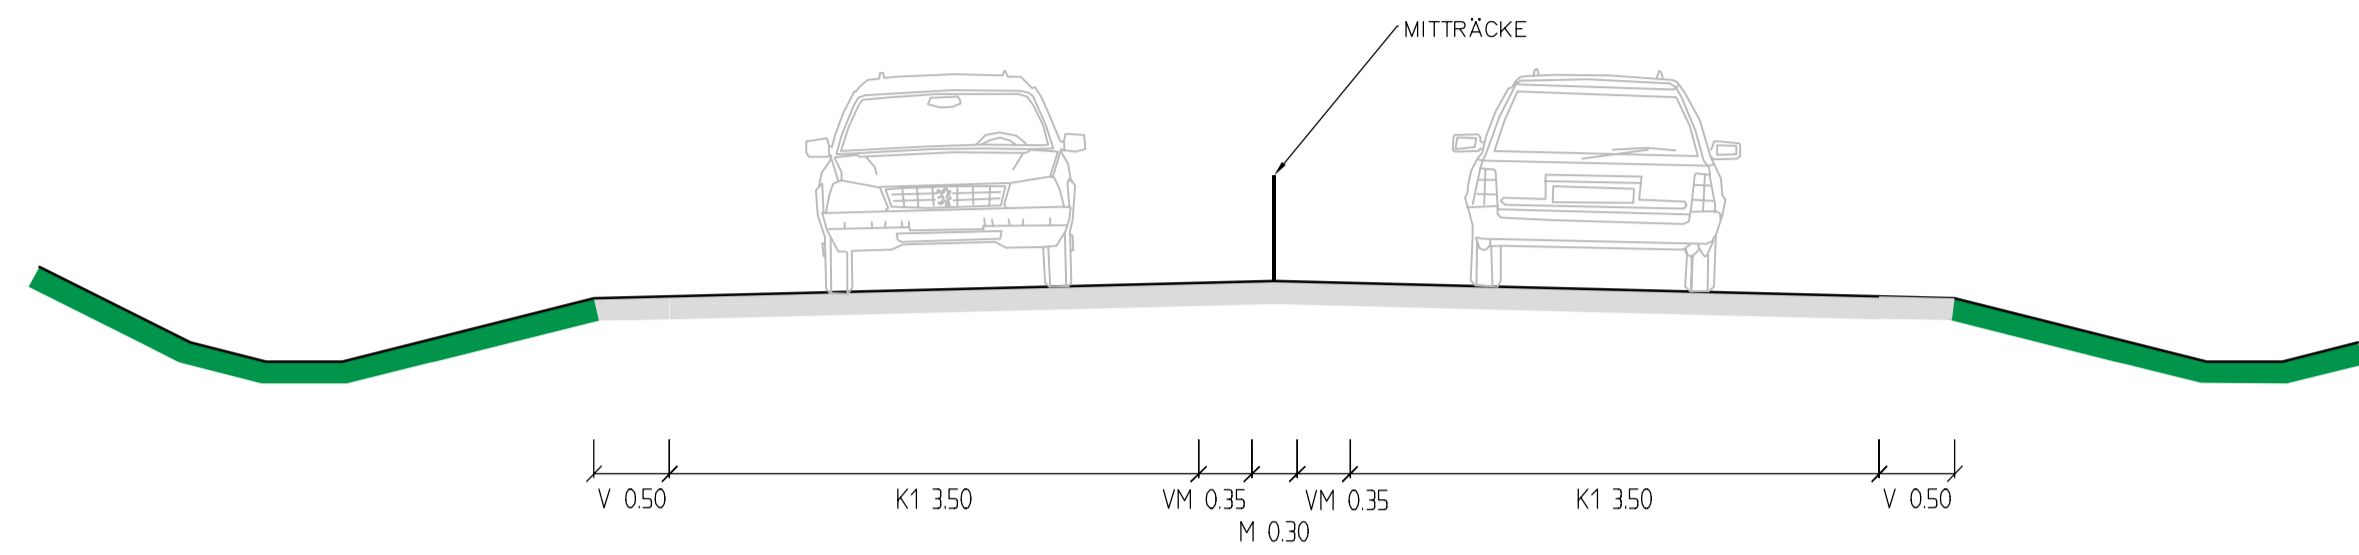



2+1

NY SEKTION MED MITTRÄCKE VID BREDDNING

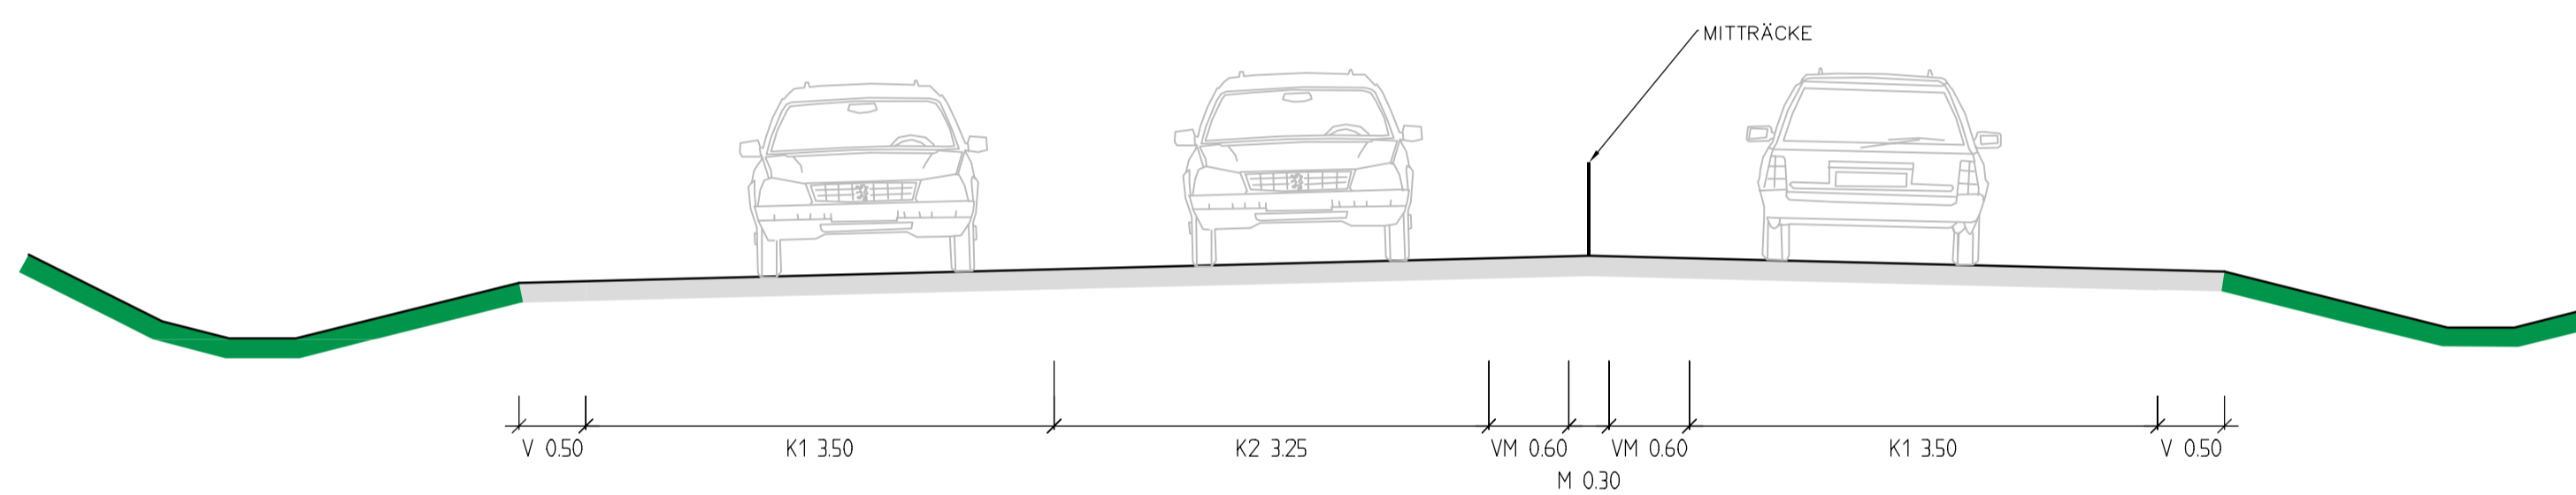

1+1 VID FAUNABRO

NY SEKTION MED MITTRÄCKE VID FAUNABRO

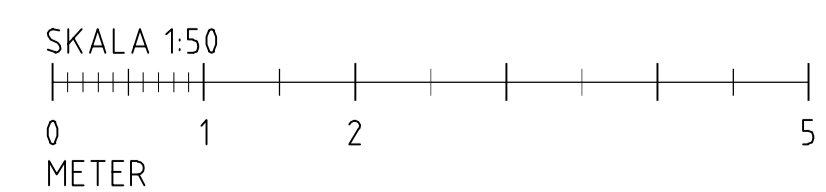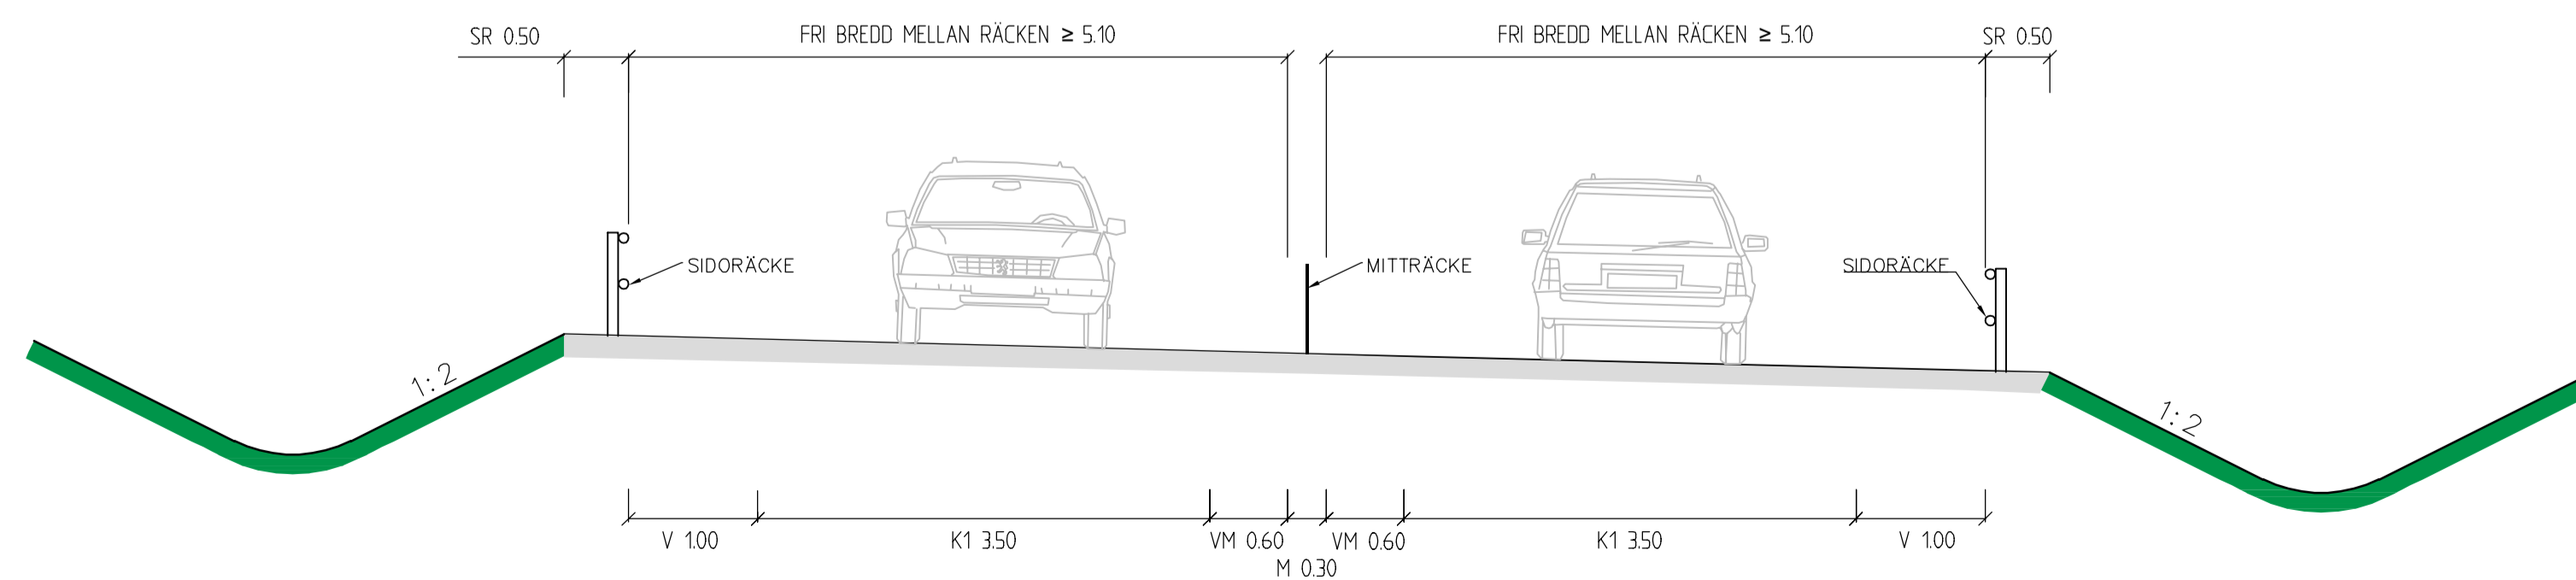

TYP AV PLAN		VÄGPLAN	
GRANSKNINGSSTATUS / SYFTE		FÖR GRANSKNING	
HANDLINGSTYP		SAMRÅDSHANDLING	
DATUM	2021-09-30	LEVERANS / ÄNDRINGS-PM	
OBJEKT	VÄG 25		
DELOMRÅDE / BANDEL	GLAMSHULT-VRÅ-BOASJÖN (0)		
ANLÄGGNINGSDDEL	GEMENSAMT (0)		
OBJEKTNUMMER / KM	168988 (1)	KONSTRUKTIONSNUMMER	
BESTÄLLARE	TRAFIKVERKET	LEVERANTÖR	wsp
SKAPAD AV	N LÖWENDAHL	UPPDRAGSNUMMER	10309844
GODKÄND AV	J. HENRIKSSON	ÄNDELNING	5130
RITNINGSTYP	SEKTION		
TEKNIKOMRÅDE / INNEHÅLL	T- VÄGUTFORMNING OCH TRAFIK		
BESKRIVNING	ILLUSTRERADE SEKTIONER BILAGA BESLUTSUNDERLAG FÖR VAL AV PRINCIPUTFORMNING		
SKALA	1:1000	FORMAT	A1
RITNINGSNUMMER	000T0401	BLAD	01
		NÄSTA BLAD	BET

FILE: S:\31\3181\10309844 - Rv 25 Glamshult-VRÅ-Boasjön\10309844\10309844_01\Trafik\Samrådshandling\10309844_01.dwg PLOTTAD: 2021-09-30 10:33:17 AV ANVÄNDARE: ELEN1463