


TECKENFÖRKLARING

- GRÄNS BEFINTLIGT VÄGOMRÅDE
- GRÄNS NYTT VÄGOMRÅDE
- TILLFÄLLIG NYTTJÄNDERÄTT
- FASTIGHETSGRÄNS
- TRAKTGRÄNS/KVARTERSGRÄNS
- VILTSTÄNGSEL ELLER FAUNASTÄNGSEL
- BEFINTLIGT VILTSTÄNGSEL SOM RIVS
- SÖDRÄCKE
- SLÄNTRÄCKE
- MITTRÄCKE
- SLÄNT
- LÅNGMARKERING/HÖJDER VÄGBANA
- BEFINTLIG DAGVATTENTRUMMA
- NY DAGVATTENTRUMMA
- NY ALLMÄN VÄG
- NY ENSKILD VÄG
- ANSLUTNINGSNUMMER
- VÄGANSLUTNING SOM STÄNGS
- AVVÄTNINGS AVRINNING
- TRAFIKRÖTNING
- VILTUTHOPP

KOORDINATSYSTEM:
SWEREF 99 13 30
HÖJDSYSTEM:
RH 2000

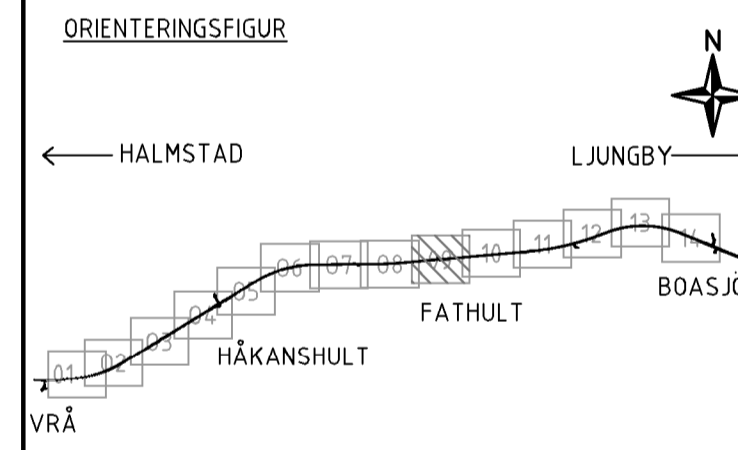

VÄGPLAN

GRANSKNINGSSTATUS / SYFTE			
HANDLINGSTYP SAMRÅDSHANDLING			
DATUM 2022-09-28	LEVERANS / ÄNDRINGS-PM		
OBJEKT VÄG 25 VRÅ-BOASJÖN (2)			
DELOMRÅDE / BANDDEL VRÅ-BOASJÖN (2)			
ANLÄGGENINGSDJUP 00 GEMENSAMT			
OBJEKTNUMMER / KM 168987 (2)	KONSTRUKTIONSNUMMER		
BESTÄLLARE 	LEVERANTÖR 		
SKAPAD AV K. IMRAN ALAM	UPPDRAGSNUMMER 10309844		
GODKÄND AV J. MÖRHED	AVDELNING 5130		
RITNINGSTYP PLAN			
TEKNIKOMRÅDE / INNEHÅLL T - VÄGUTFORMNING OCH TRAFIK			
BESKRIVNING PLAN 10/400-11/000 ILLUSTRATIONSKARTA			
SKALA 1:1000	FORMAT A1	FÖRVALTNINGSNUMMER	
RITNINGSNUMMER 200T0509	BLAD 09	NÄSTA BLAD 10	BET

