




- TECKENFÖRKLARING**
- FÖRESLAGET MITTRÄCKE
 - FÖRESLAGET SIDORÄCKE
 - NY ENSKILD VÄG
 - NY GC-VÄG (TRAFIKVERKET)
 - BEF ENSKILD/GC-VÄG
 - NYTT VILTSTÄNGSEL
 - FÖRSLAG PÅ SLÄNT
 - FÖRSLAG TRUMMA
 - FASTIGHETSGRÄNS
 - TRAKTGRÄNS
 - DETALPLANEGRÄNS

KOORDINATSYSTEM
 SYSTEM I PLAN: SWEREF 99 16 30
 SYSTEM I HÖJD: RH 2000

PLANSYSTEM SWEREF 99 16 30
HÖJDSYSTEM RH 2000

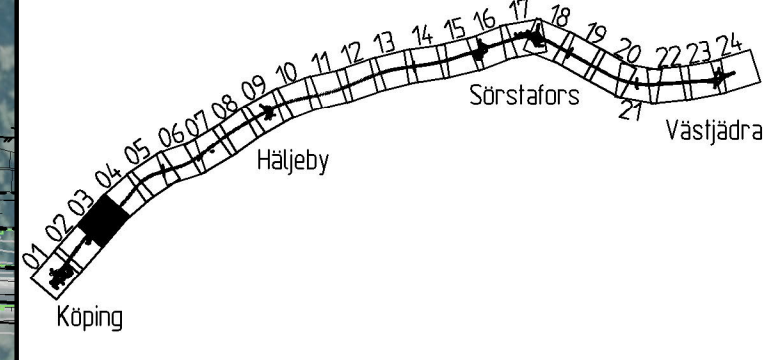

TYP AV PLAN
VÄGPLAN

GRANSKNINGSSTATUS / SYFTE

HANDLINGSTYP
FASTSTÄLLELSEHANDLING

DATUM 2019-10-10 **LEVERANS / ÄNDRINGS.PM**

OBJEKT
E18
Köping-Västjädra

DELOMRÅDE / BANDEL
4 E18 V F O M TPL 124 T O M TPL 122

AVLÄGGNINGSEDEL
400 GEMENSAMT

OBJEKTNUMMER / KM 145923 **KONSTRUKTIONNUMMER**

BESTÄLLARE TRAFIKVERKET **LEVERANTÖR**

SKAPAD AV R. GÖRTZ **UPPDRAGSNUMMER** 10215368

GOCKÄND AV G. SORTTI **AVDELNING** 5425

RITNINGSTYP
ILLUSTRATIONSKARTA

TEKNIKOMRÅDE / INNEHÅLL
VÄGUTFORMNING OCH TRAFIK

BESKRIVNING
KM 31/800 - 32/900

SKALA 1:2000	FORMAT A1	FÖRVALTNINGSNUMMER
RITNINGSGRUPP 400T0803	BLAD 03	NÄSTA BLAD 04
	BET	

