VÄG 3010

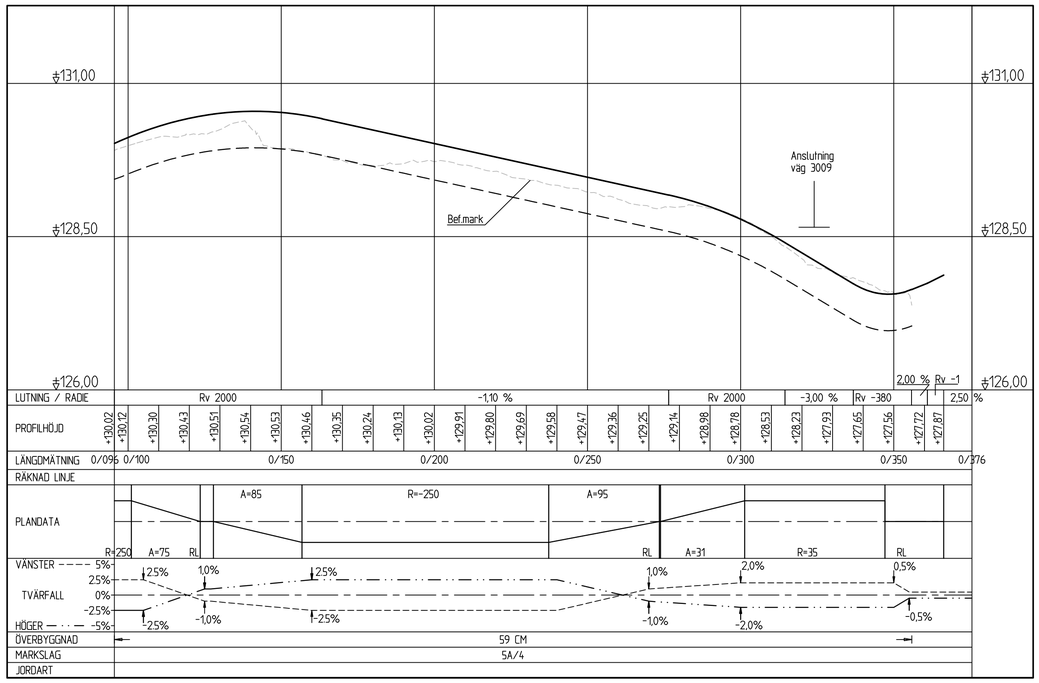

VÄG 3009

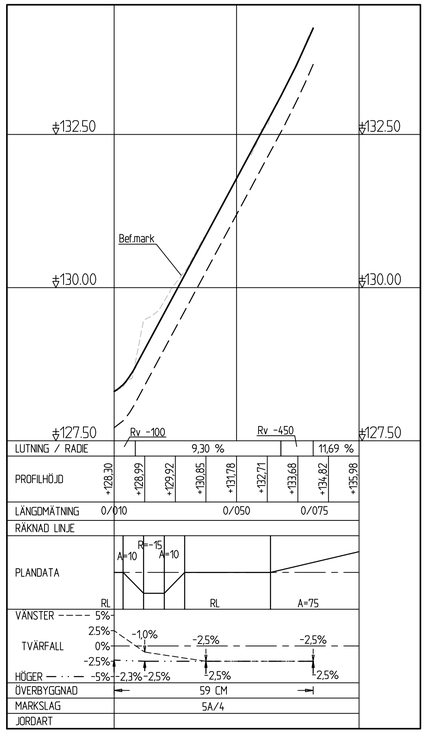

FAUNAPORT

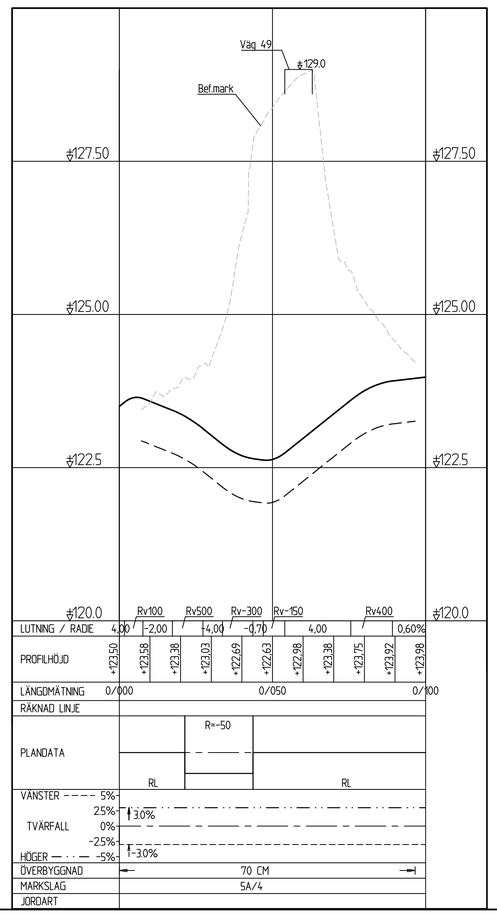

GC VID GC-PORT

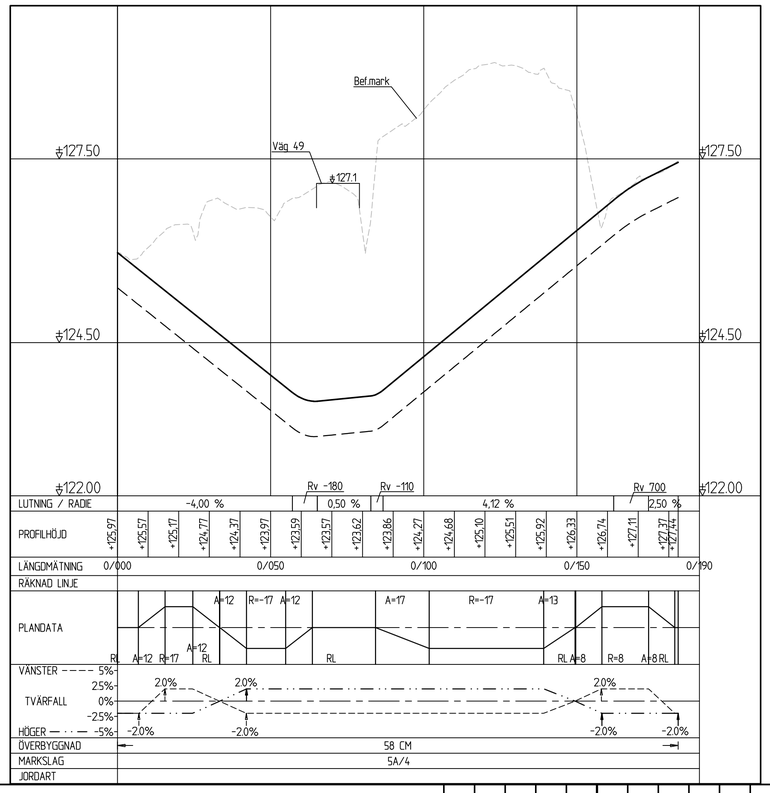

KOORDINATSYSTEM
PLANSYSTEM: SWEREF 99 13 30
HÖJDSYSTEM: RH 2000

TYP AV PLAN
VÄGPLAN

GRANSKNINGSSTATUS / SYFTE

HANDLINGSTYP
GRANSKNINGSHANDLING

DATUM
2023-02-17

LEVERANS / ÄNDRINGS-PM

OBJEKT
VÄG 49
SKÖVDE – IGELSTORP

DELOMRÅDE / BANDEL
SKÖVDE – IGELSTORP

ANLÄGGNINGSDEL
GEMENSAMT

OBJEKTNUMMER / KM
160688

KONSTRUKTIONSNUMMER

BESTÄLLARE
TRAFIKVERKET

LEVERANTÖR
SWECO

SKAPAD AV
A. OLSSON

UPPDRAGSNUMMER
12703888

GODKÄND AV
E. LUND

AVDELNING
CIVIL

RITNINGSTYP
PROFIL

TEKNIKOMRÅDE / INNEHÅLL
T VÄGUTFORMNING OCH TRAFIK

BESKRIVNING
PROFILER
VÄG 3010, 3009,
FAUNAPORT OCH GC-PORT

SKALA
1:1000, 1:50

FORMAT
A1

FÖRVALTNINGSNUMMER

RITNINGSNUMMER
1 00 T 03 01

BLAD

NÄSTA BLAD

BET

Ritning: P:\22\kh\12703888_Väg_49_Skövde-Igelstorp_I\P\000\3_Genomförande\3b_CAD\1_Vägplan\1 VX00\1 VX00 01.01.01.dwg Skapad av: Norman, Malin 2022 6 01 10:17