

Planer översikt, skala 1:2000

100T0201 Väg 168, delen väster om väg 612
100T0202 Väg 168, delen öster om väg 612


Planer detaljer, skala 1:1000

100T0211 Åslingsvägen
100T0212 Toftebergsvägen
100T0213 Väg 612/ Tjuvkils vägskäl
100T0214 Guleskärsvägen
100T0215 Matskärsvägen


Typsektioner, skala 1:100

100T0401




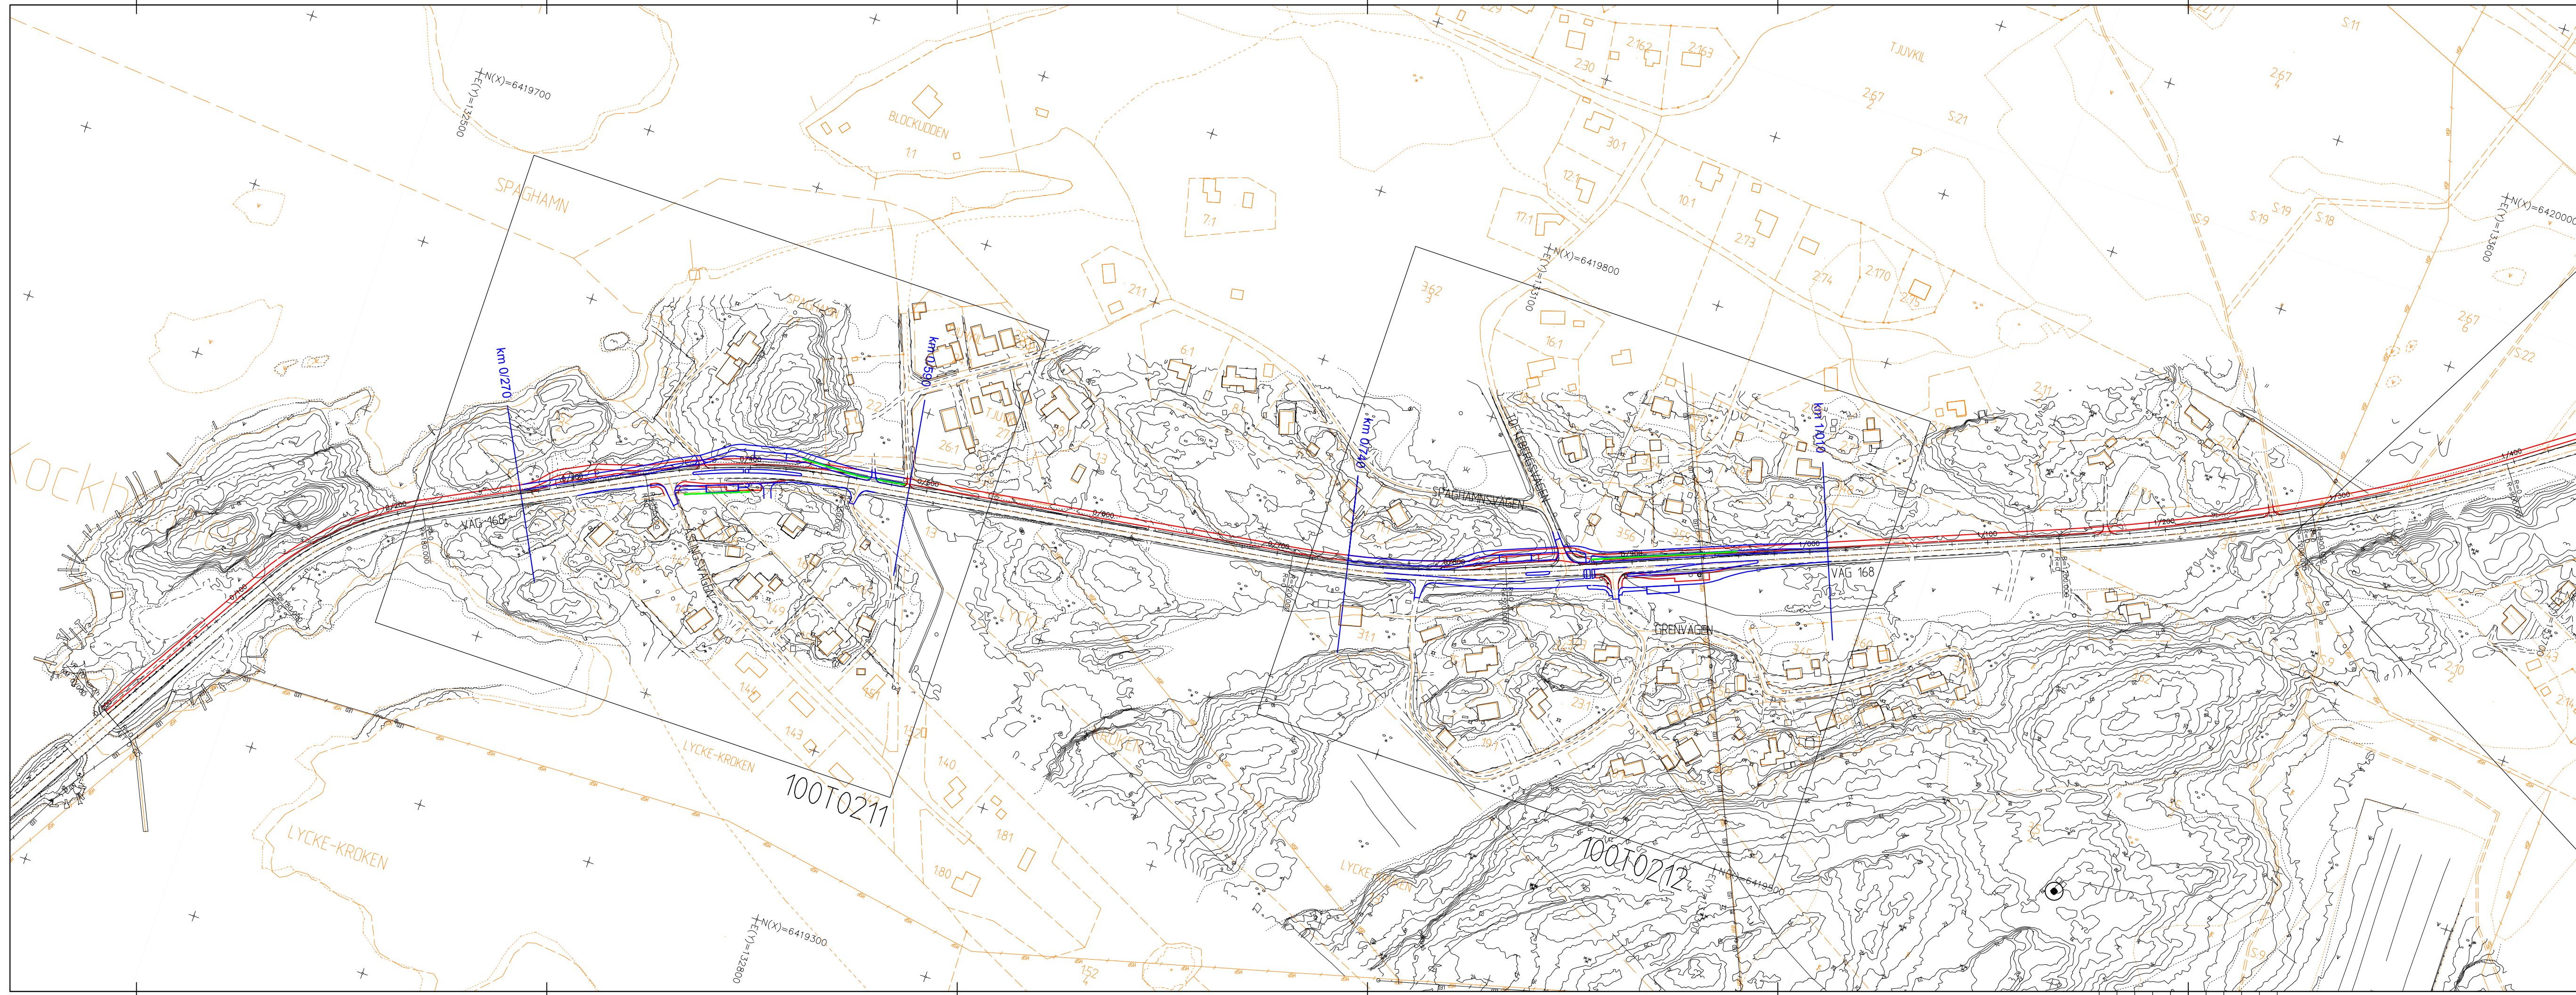


- UPPLYSNINGAR:**
 KOORDINATSYSTEM: SWEREF 99 12 00
 HÖJDSYSTEM RH 2000
- UTBYGGNAD AV GC-VÄG LÄNGS VÄG 168 SAMT BUSSFICKOR
 - FÖRSLAG TILL MER OMFATTANDE UTBYGGNAD AV KORSNINGAR OCH BUSSHÄLLPLATSER FÖR ATT HÖJA TRAFIKSÄKERHET OCH FRAMKOMLIGHET
 - BULLERSKYDDSÅTGÄRDER VID MER OMFATTANDE UTBYGGNAD

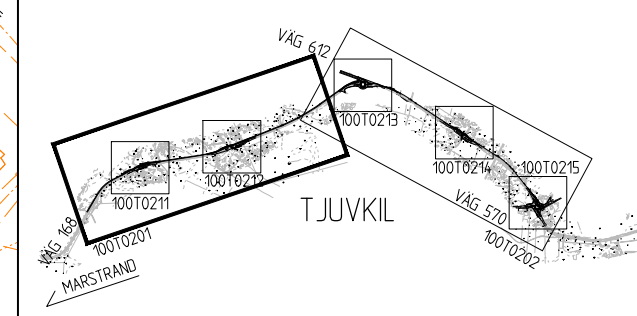

REV	AVF	ÄNDRINGEN	AVSEER	DATEM	UTV	DATEM	UTV	ÖVERNUMMER
BESLUTSUNDERLAG								
		VÄG168 KUNGÄLV - MARSTRAND DELEN VID TJUVKIL						
		DELEN VÄSTER OM VÄG 612						
ÖPPNINGSKONTORETS ELYCKESTAM	ÖPPNINGSKONTORETS M HNA TKOWSKI GÖTEBORG ELYCKESTAM	ÖPPNINGSKONTORETS 10 78 23	ÖPPNINGSKONTORETS 2013-12-20	ÖPPNINGSKONTORETS 107823	ÖPPNINGSKONTORETS 100T021	ÖPPNINGSKONTORETS PLAN	ÖPPNINGSKONTORETS 1:2000	ÖPPNINGSKONTORETS REV

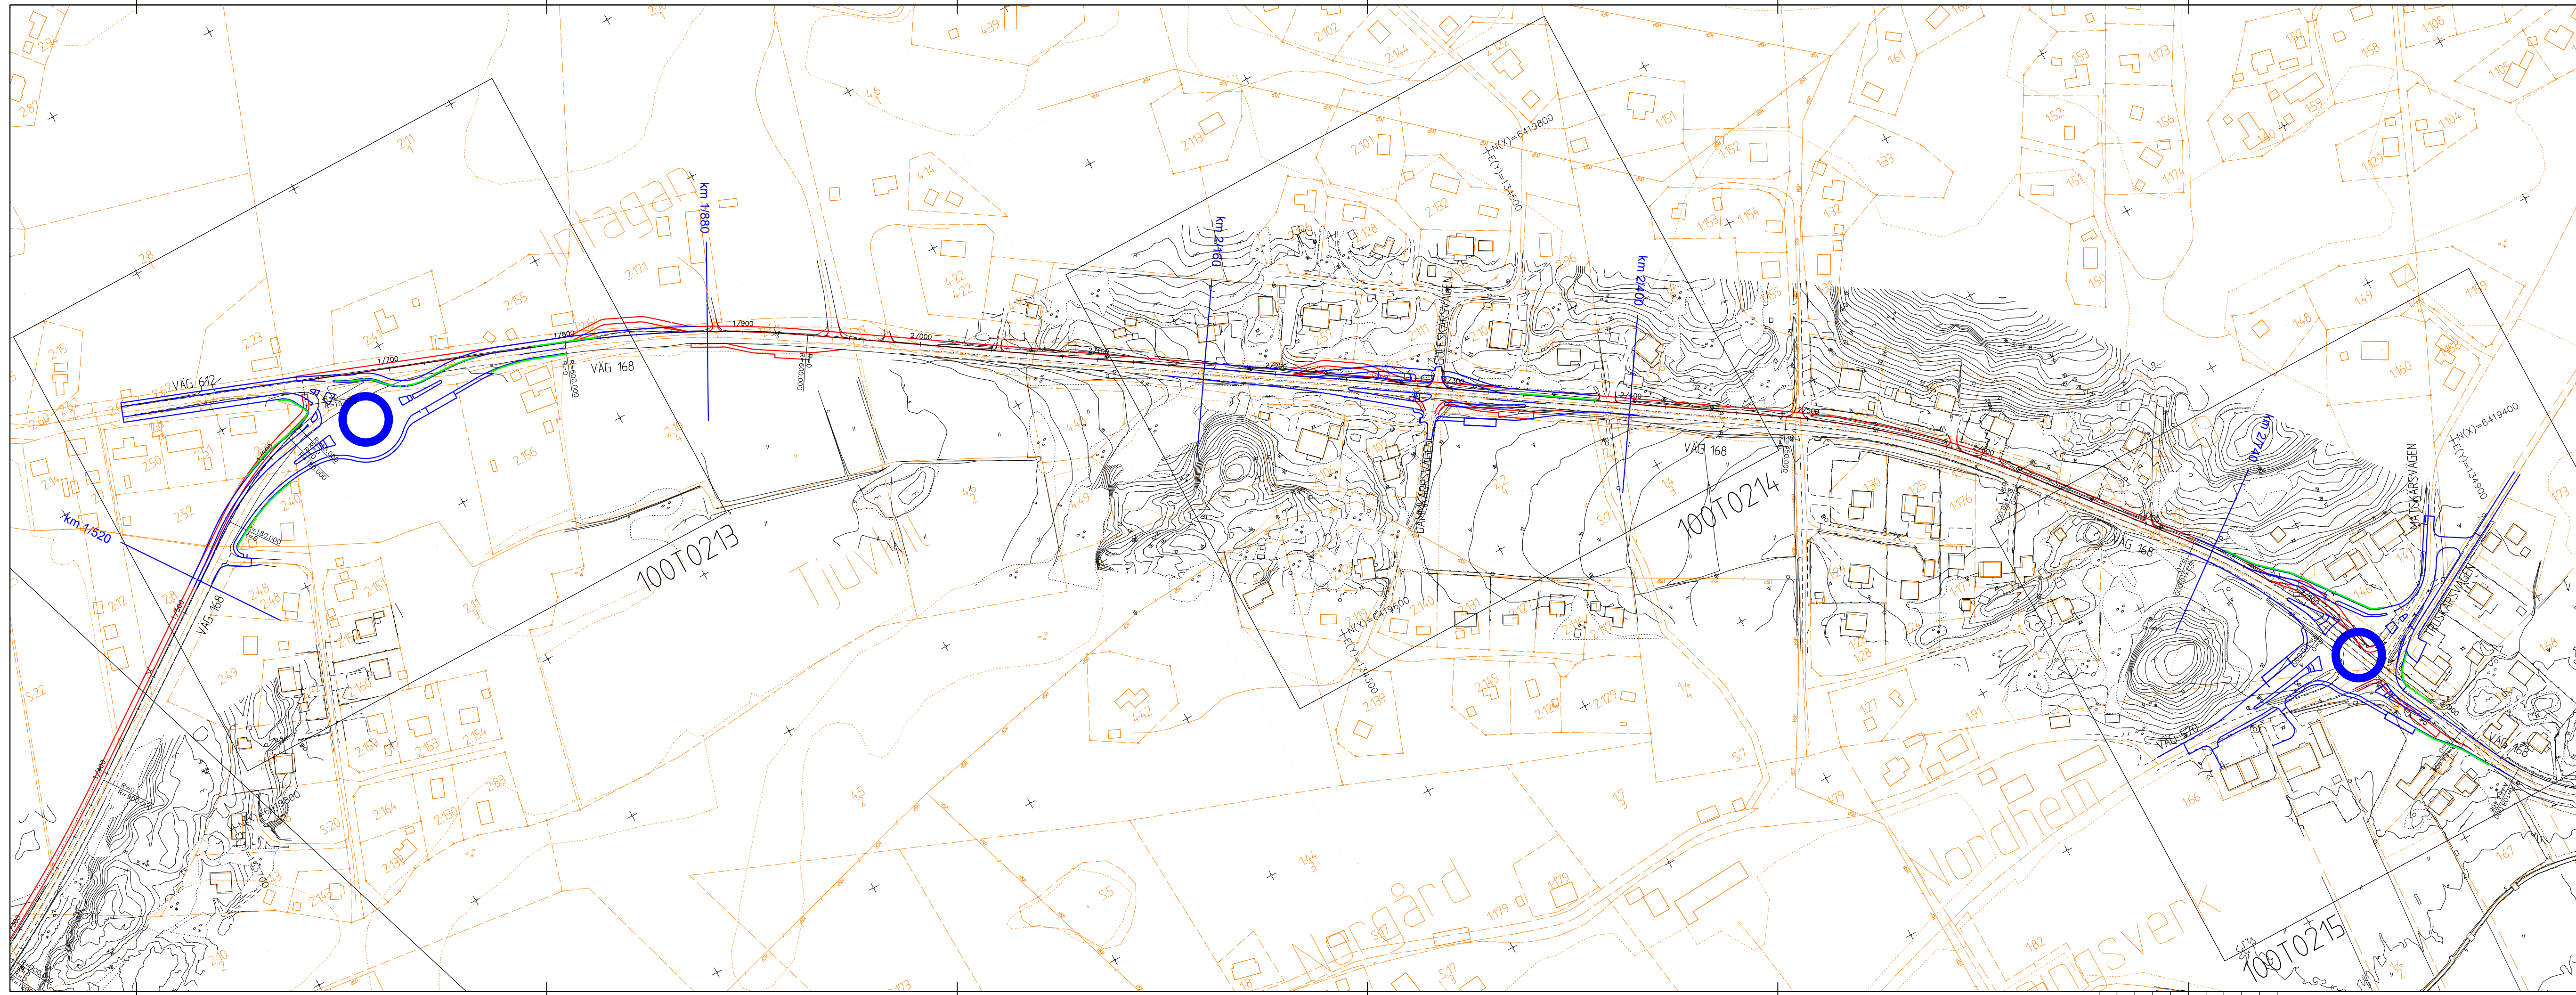

- UPPLYSNINGAR:**
 KOORDINATSYSTEM: SWEREF 99 12 00
 HÖJDSYSTEM RH 2000
- UTBYGGNAD AV GC-VÄG LÄNGS VÄG 168 SAMT BUSSFICKOR
 - FÖRSLAG TILL MER OMFATTANDE UTBYGGNAD AV KORSNINGAR OCH BUSSHÄLLPLATSER FÖR ATT HÖJA TRAFIKSÄKERHET OCH FRAMKOMLIGHET
 - BULLERSKYDDSATGÄRDER VID MER OMFATTANDE UTBYGGNAD

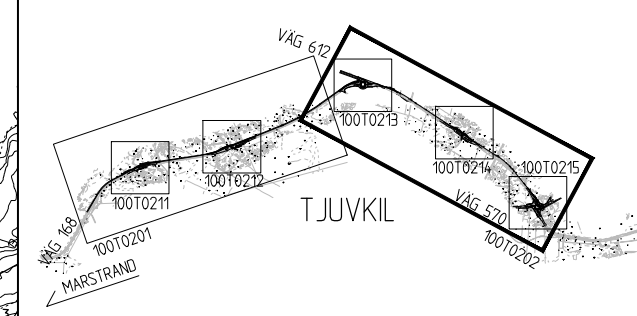


BESLUTSUNDERLAG TRAFIKVERKET ÅF Infrastructure Krambergsgatan 2 Box 1561 401 51 Göteborg Tel: 010-505 00 00 www.afonsult.com		VÄG168 KUNGÄLV - MARSTRAND DELEN VID TJUJKIL DELEN ÖSTER OM VÄG 612
PROJEKTLEDARE ELYCKESTAM	ÖPPNINGSKONTORETT M HNAKOWSKI	PLAN KONSTRUKTIONSDATA 2013-12-20 107823
PROJEKTNUMMER 10 78 23	FÖRSLAGS A3F1	SKALA 1:2000
GÖTEBORG ELYCKESTAM	ÖPPNINGSKONTORETT 2013-12-20	ÖPPNINGSKONTORETT 107823

GHAMN



SPAGHAMN

Km 0+590


Km 0+270

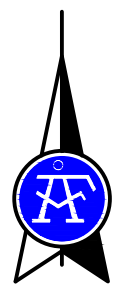

- UPPLYSNINGAR:**
 KOORDINATSYSTEM: SWEREF 99 12 00
 HÖJDSYSTEM RH 2000
- UTBYGGNAD AV GC-VÄG LÄNGS VÄG 168 SAMT BUSSFICKOR
 - FÖRSLAG TILL MER OMFATTANDE UTBYGGNAD AV KORSNINGAR OCH BUSSHÅLLPLATSER FÖR ATT HÖJA TRAFIKSÄKERHET OCH FRAMKOMLIGHET
 - BULLERSKYDDSATGÄRDER VID MER OMFATTANDE UTBYGGNAD

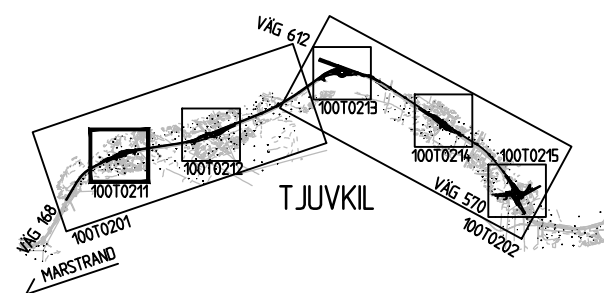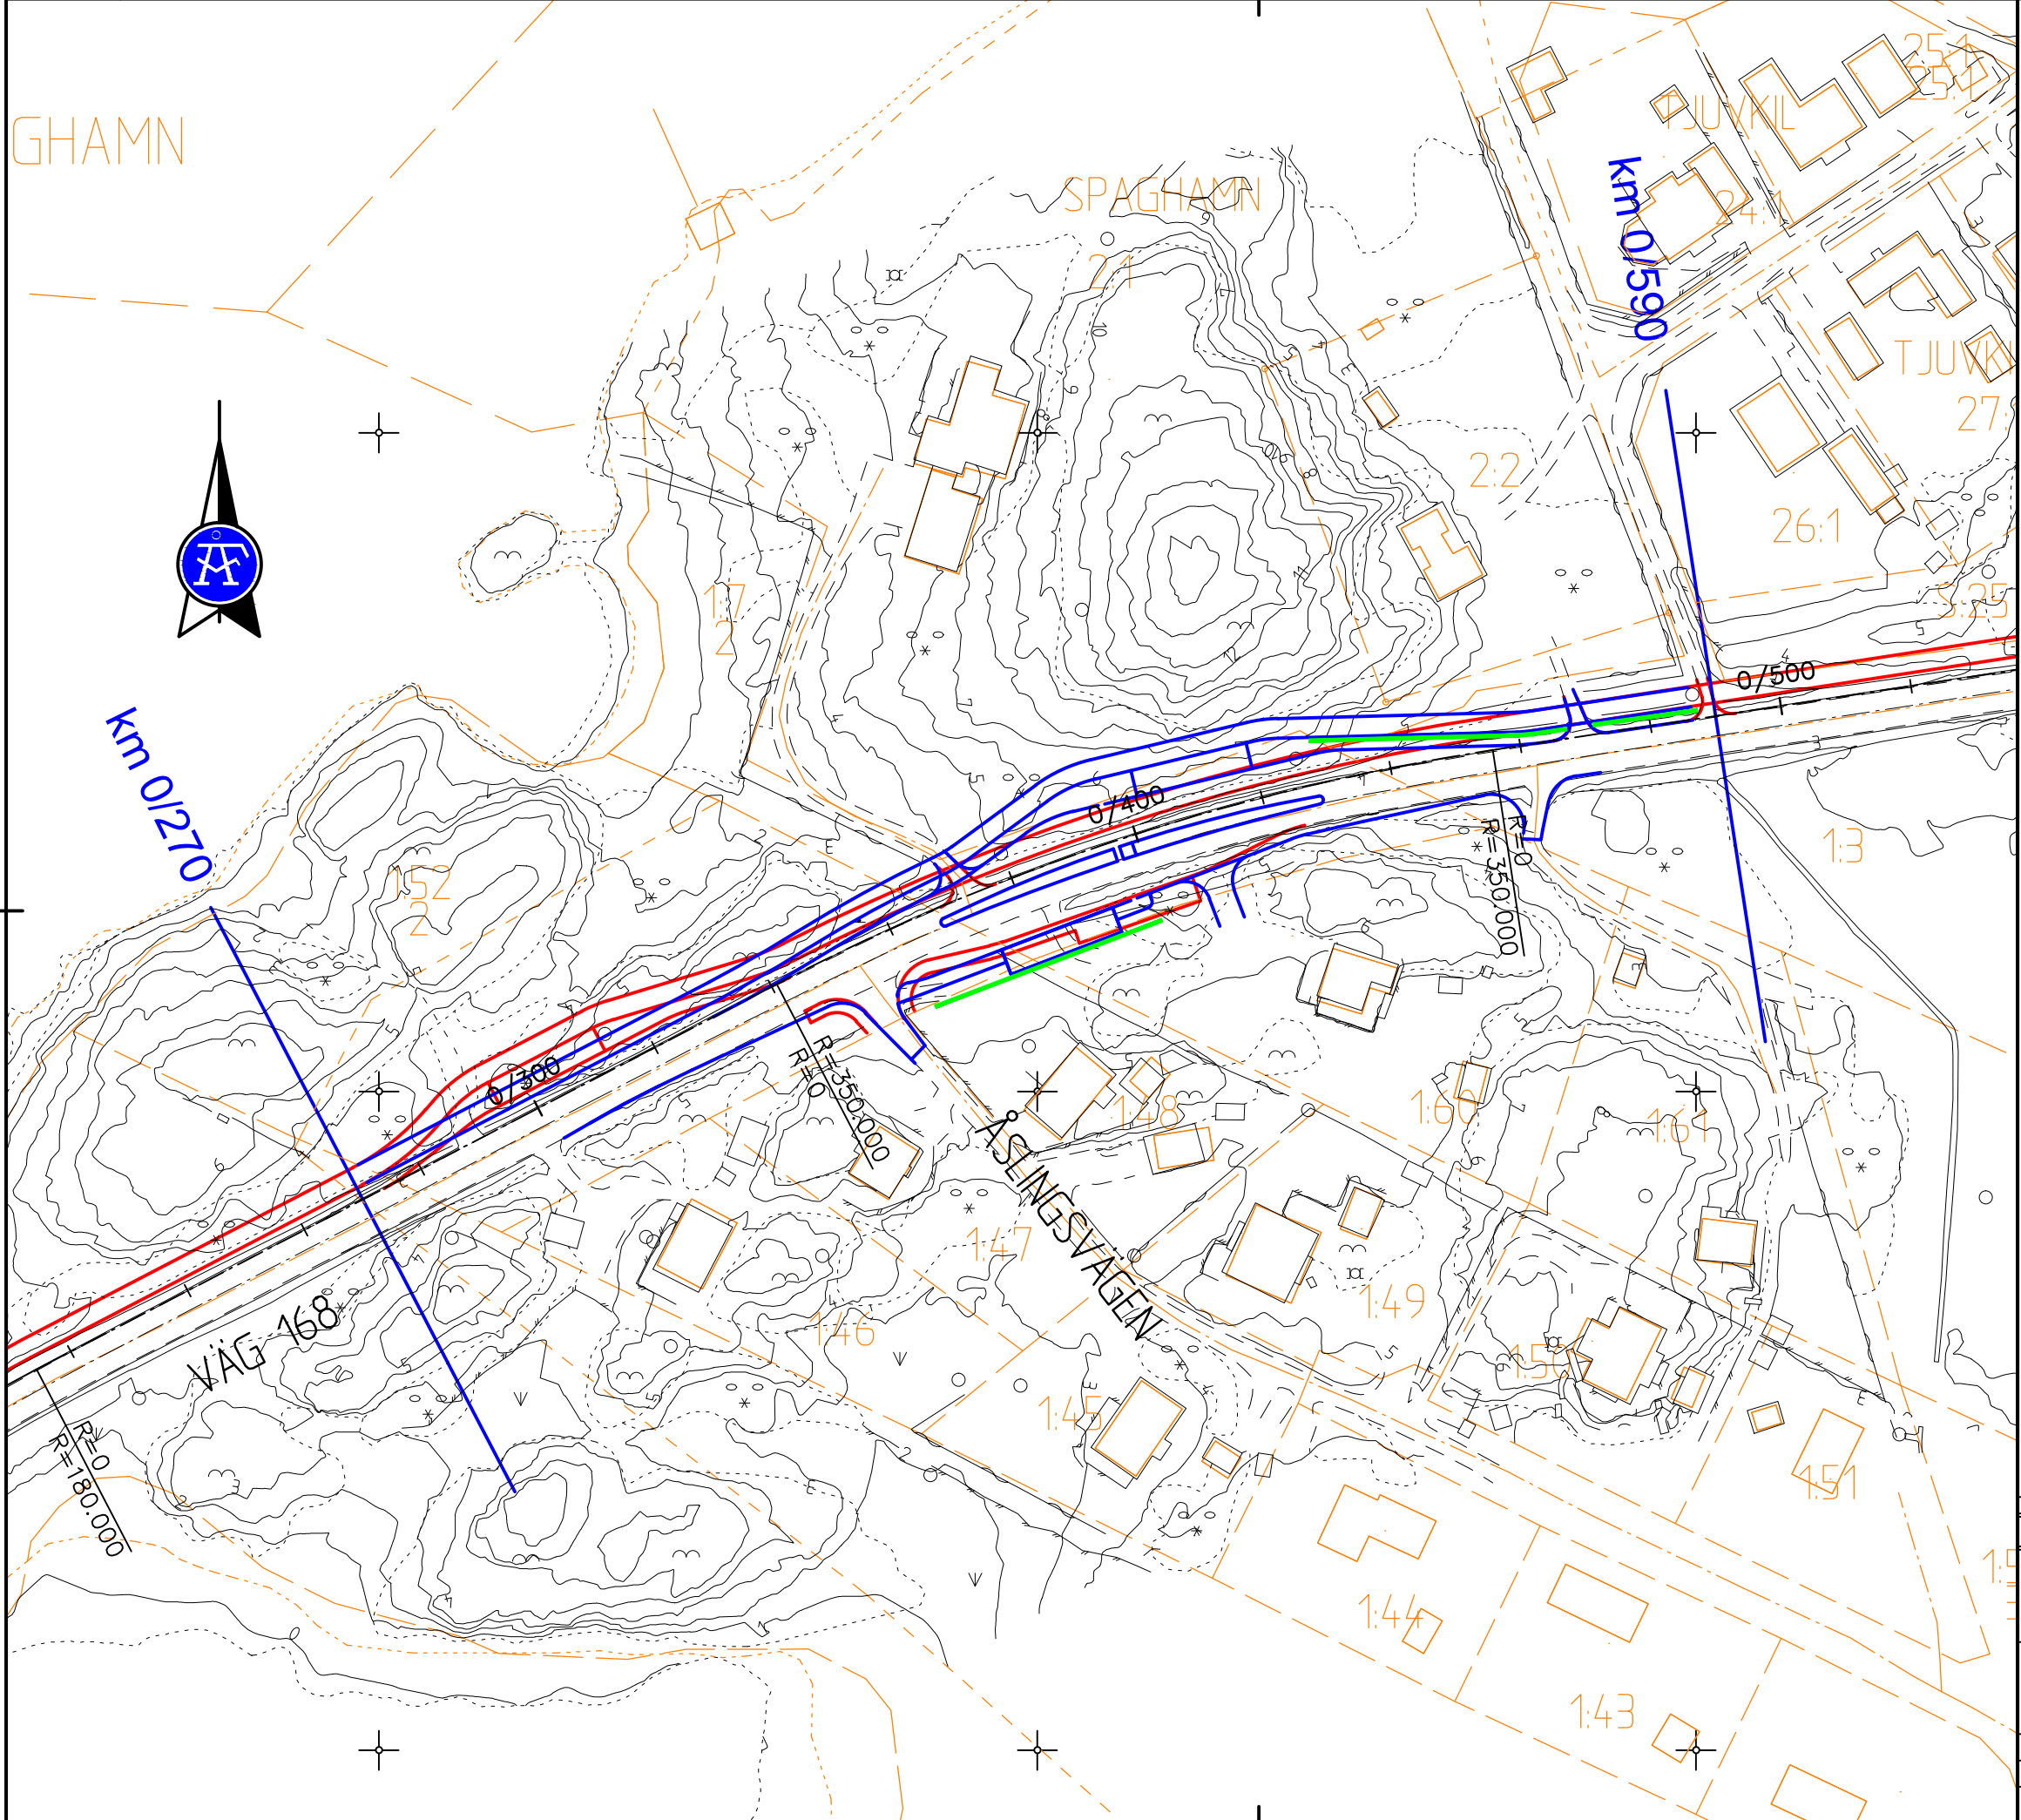


REV	ANT	ÄNDRINGEN AVSER	GDOR	DATUM	VV DATUM	VV DIARENUMMER
BESLUTSUNDERLAG						
			VÄG168 KUNGÄLV - MARSTRAND DELEN VID TJUVKIL			
 AF Infrastructure Kvarnbergsgatan 2 Box 1551 401 51 Göteborg Tel: 010-605 00 00 www.afconsult.com			ÅSLINGSVÄGEN			
UPPDRAGSANSVÄRIG E LYCKESTAM	UPPDRAGSNUMMER 10 78 23	PLAN		FORMAT A3	SKALA 1:1000	
KONSTR M HNATKOWSKI	GRANSK	KONSTRUKTIONSR GÖTEBORG	OBJEKT NR 2013-12-20	RITINGSNR 107823	REV	
E LYCKESTAM				100T0211		

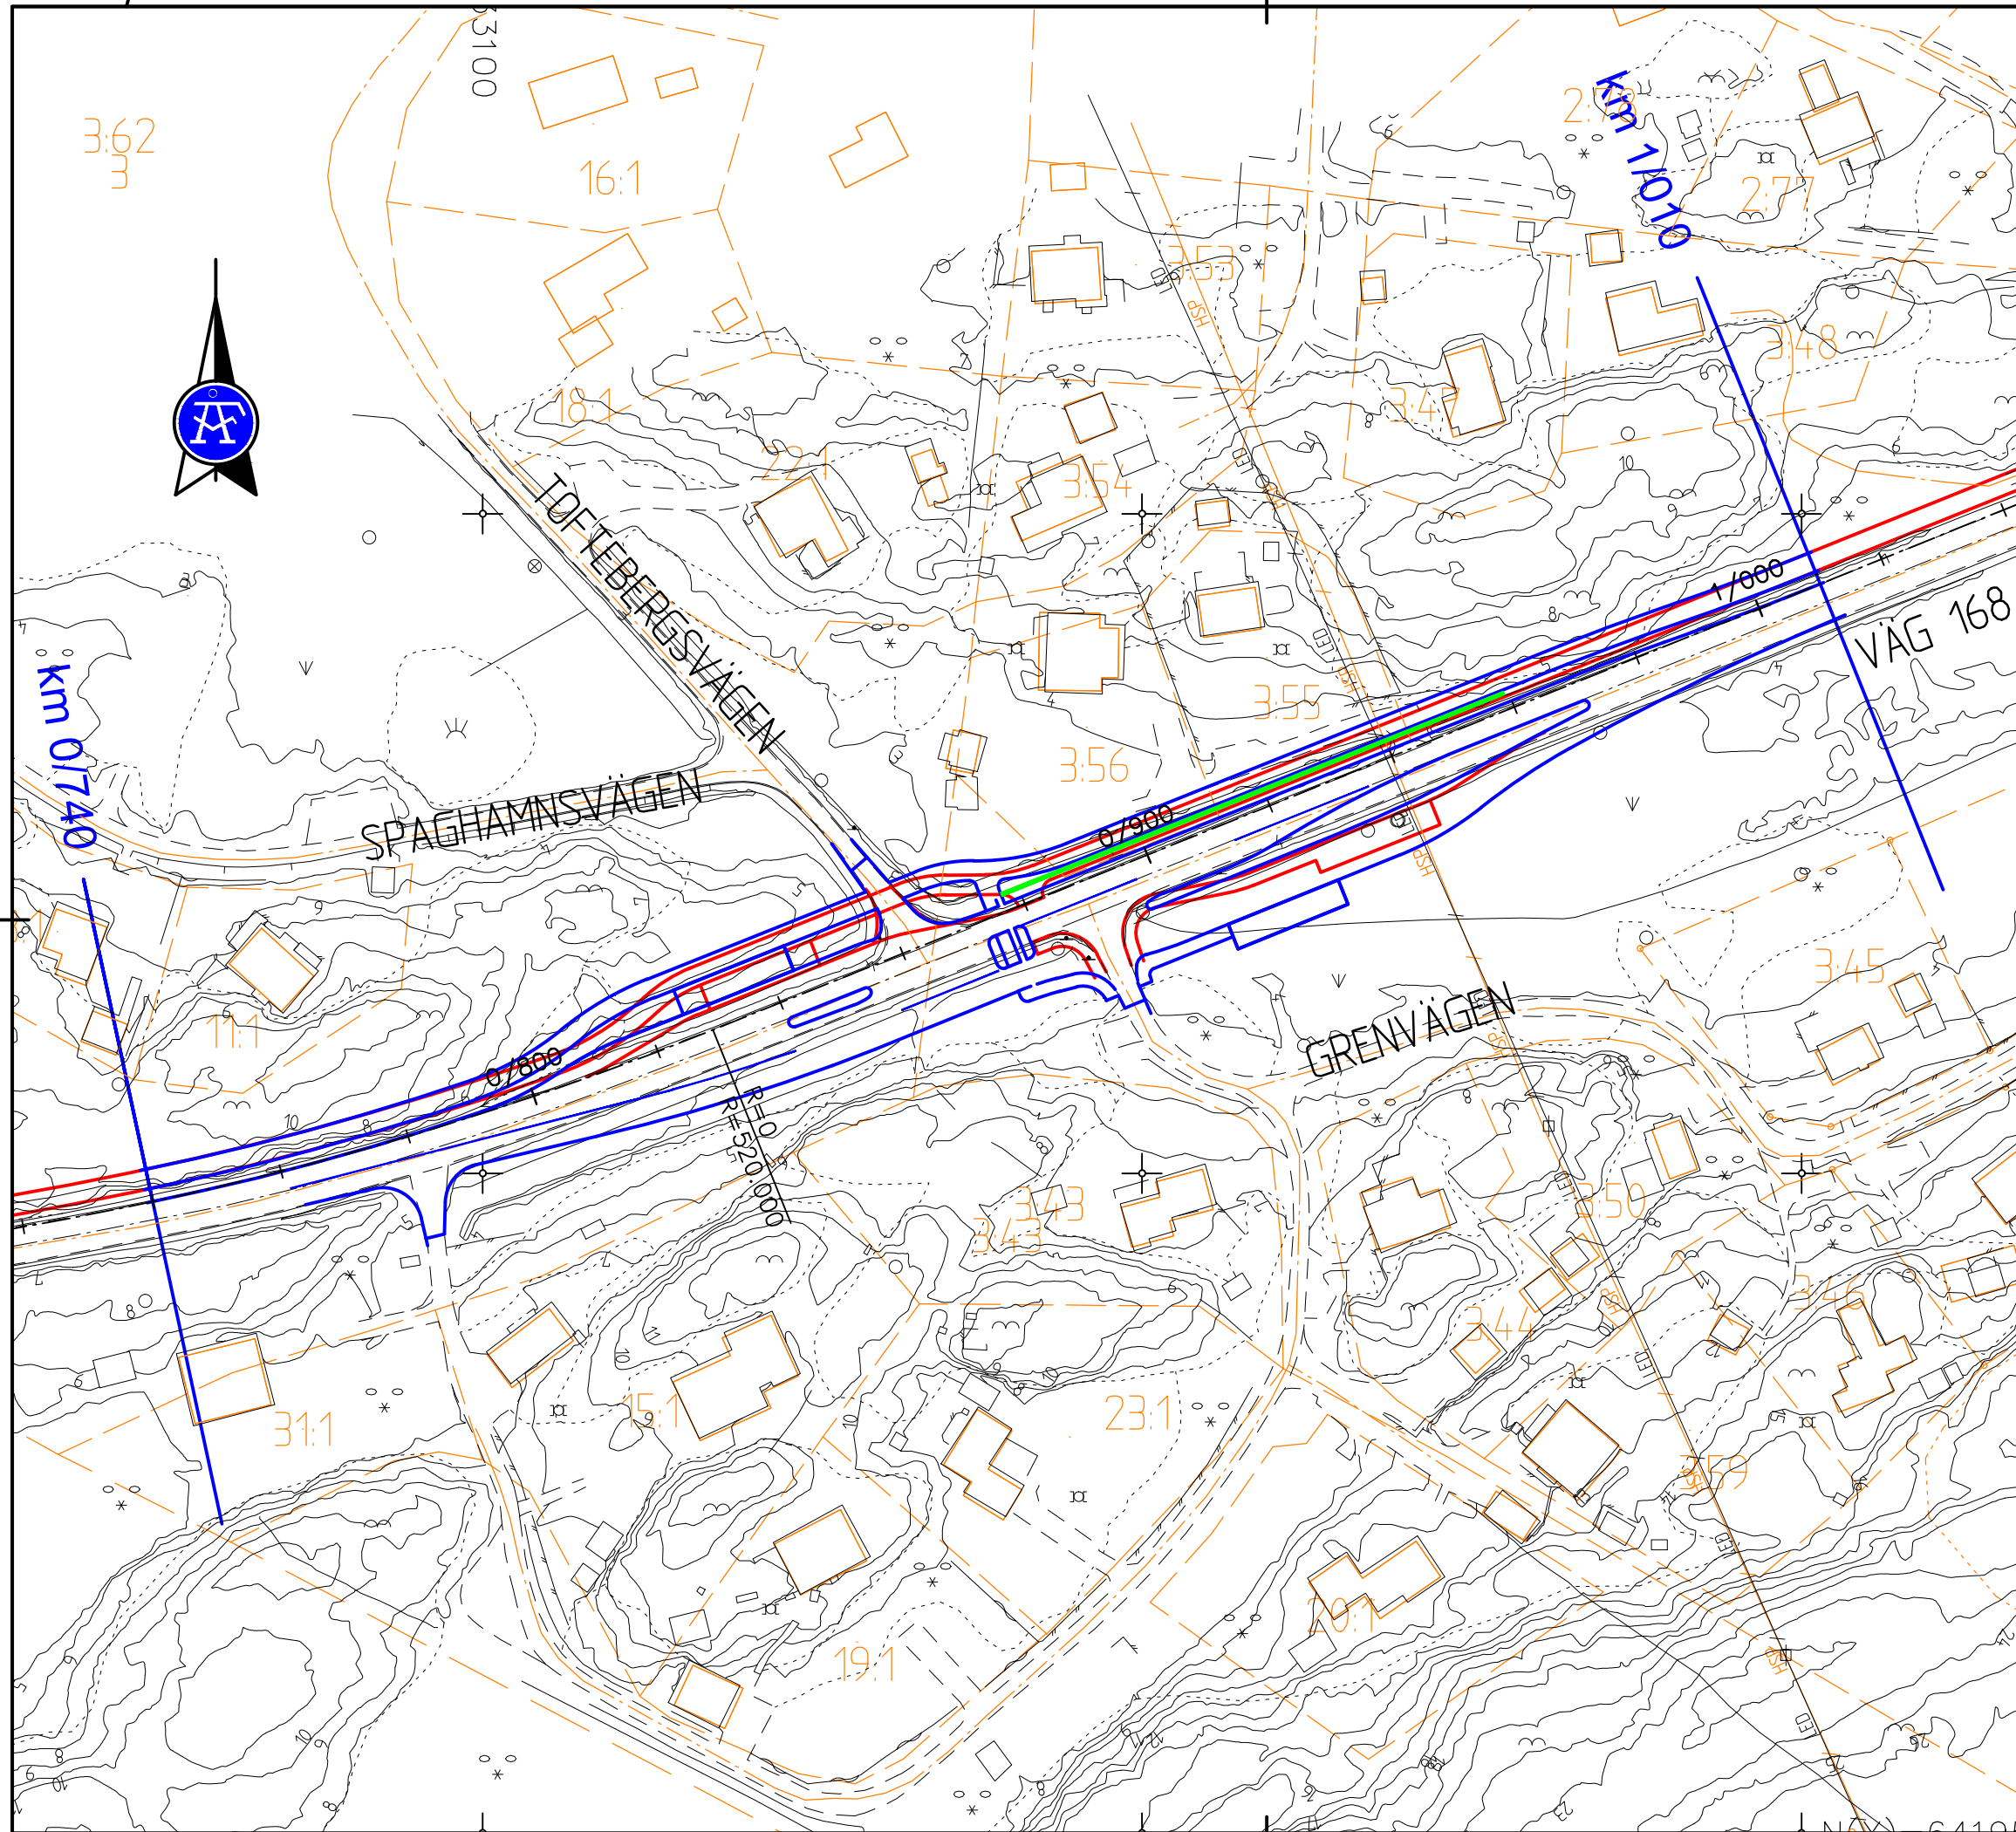


UPPLYSNINGAR:

KOORDINATSYSTEM: SWREF 99 12 00
HÖJDSYSTEM RH 2000


- UTBYGGNAD AV GC-VÄG LÄNGS VÄG 168 SAMT BUSSFICKOR
- FÖRSLAG TILL MER OMFATTANDE UTBYGGNAD AV KORSNINGAR OCH BUSSHÅLLPLATSER FÖR ATT HÖJA TRAFIKSÄKERHET OCH FRAMKOMLIGHET
- BULLERSKYDDSÅTGÄRDER VID MER OMFATTANDE UTBYGGNAD

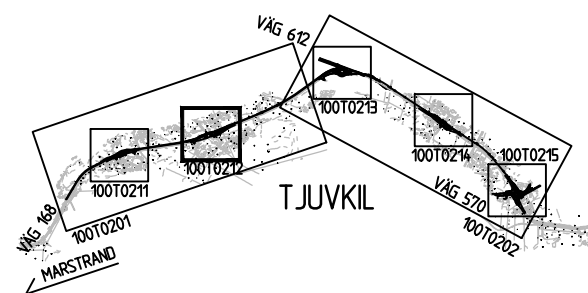


REV	ANT	ÄNDRINGEN AVSER	GDNR	DATUM	VV DATUM	VV DIARENUMMER
BESLUTSUNDERLAG						
			VÄG168 KUNGÄLV - MARSTRAND DELEN VID T JUVKIL			
 AF Infrastructure Kvarnbergsgatan 2 Box 1551 401 51 Göteborg Tel: 010-505 00 00 www.afconsult.com			TOFTEBERGSVÄGEN			
UPPDRAGSANSVÄRIG E LYCKESTAM			UPPDRAGSNUMMER 10 78 23			
KONSTR M HNATKOWSKI			KONSTRUKTIONSR PLAN			
GÖTEBORG E LYCKESTAM			GRÄNCK 2013-12-20		FORMAT A3	
			OBJEKT NR 107823		SKALA 1:1000	
			RITINGSNR 100T0212		REV	

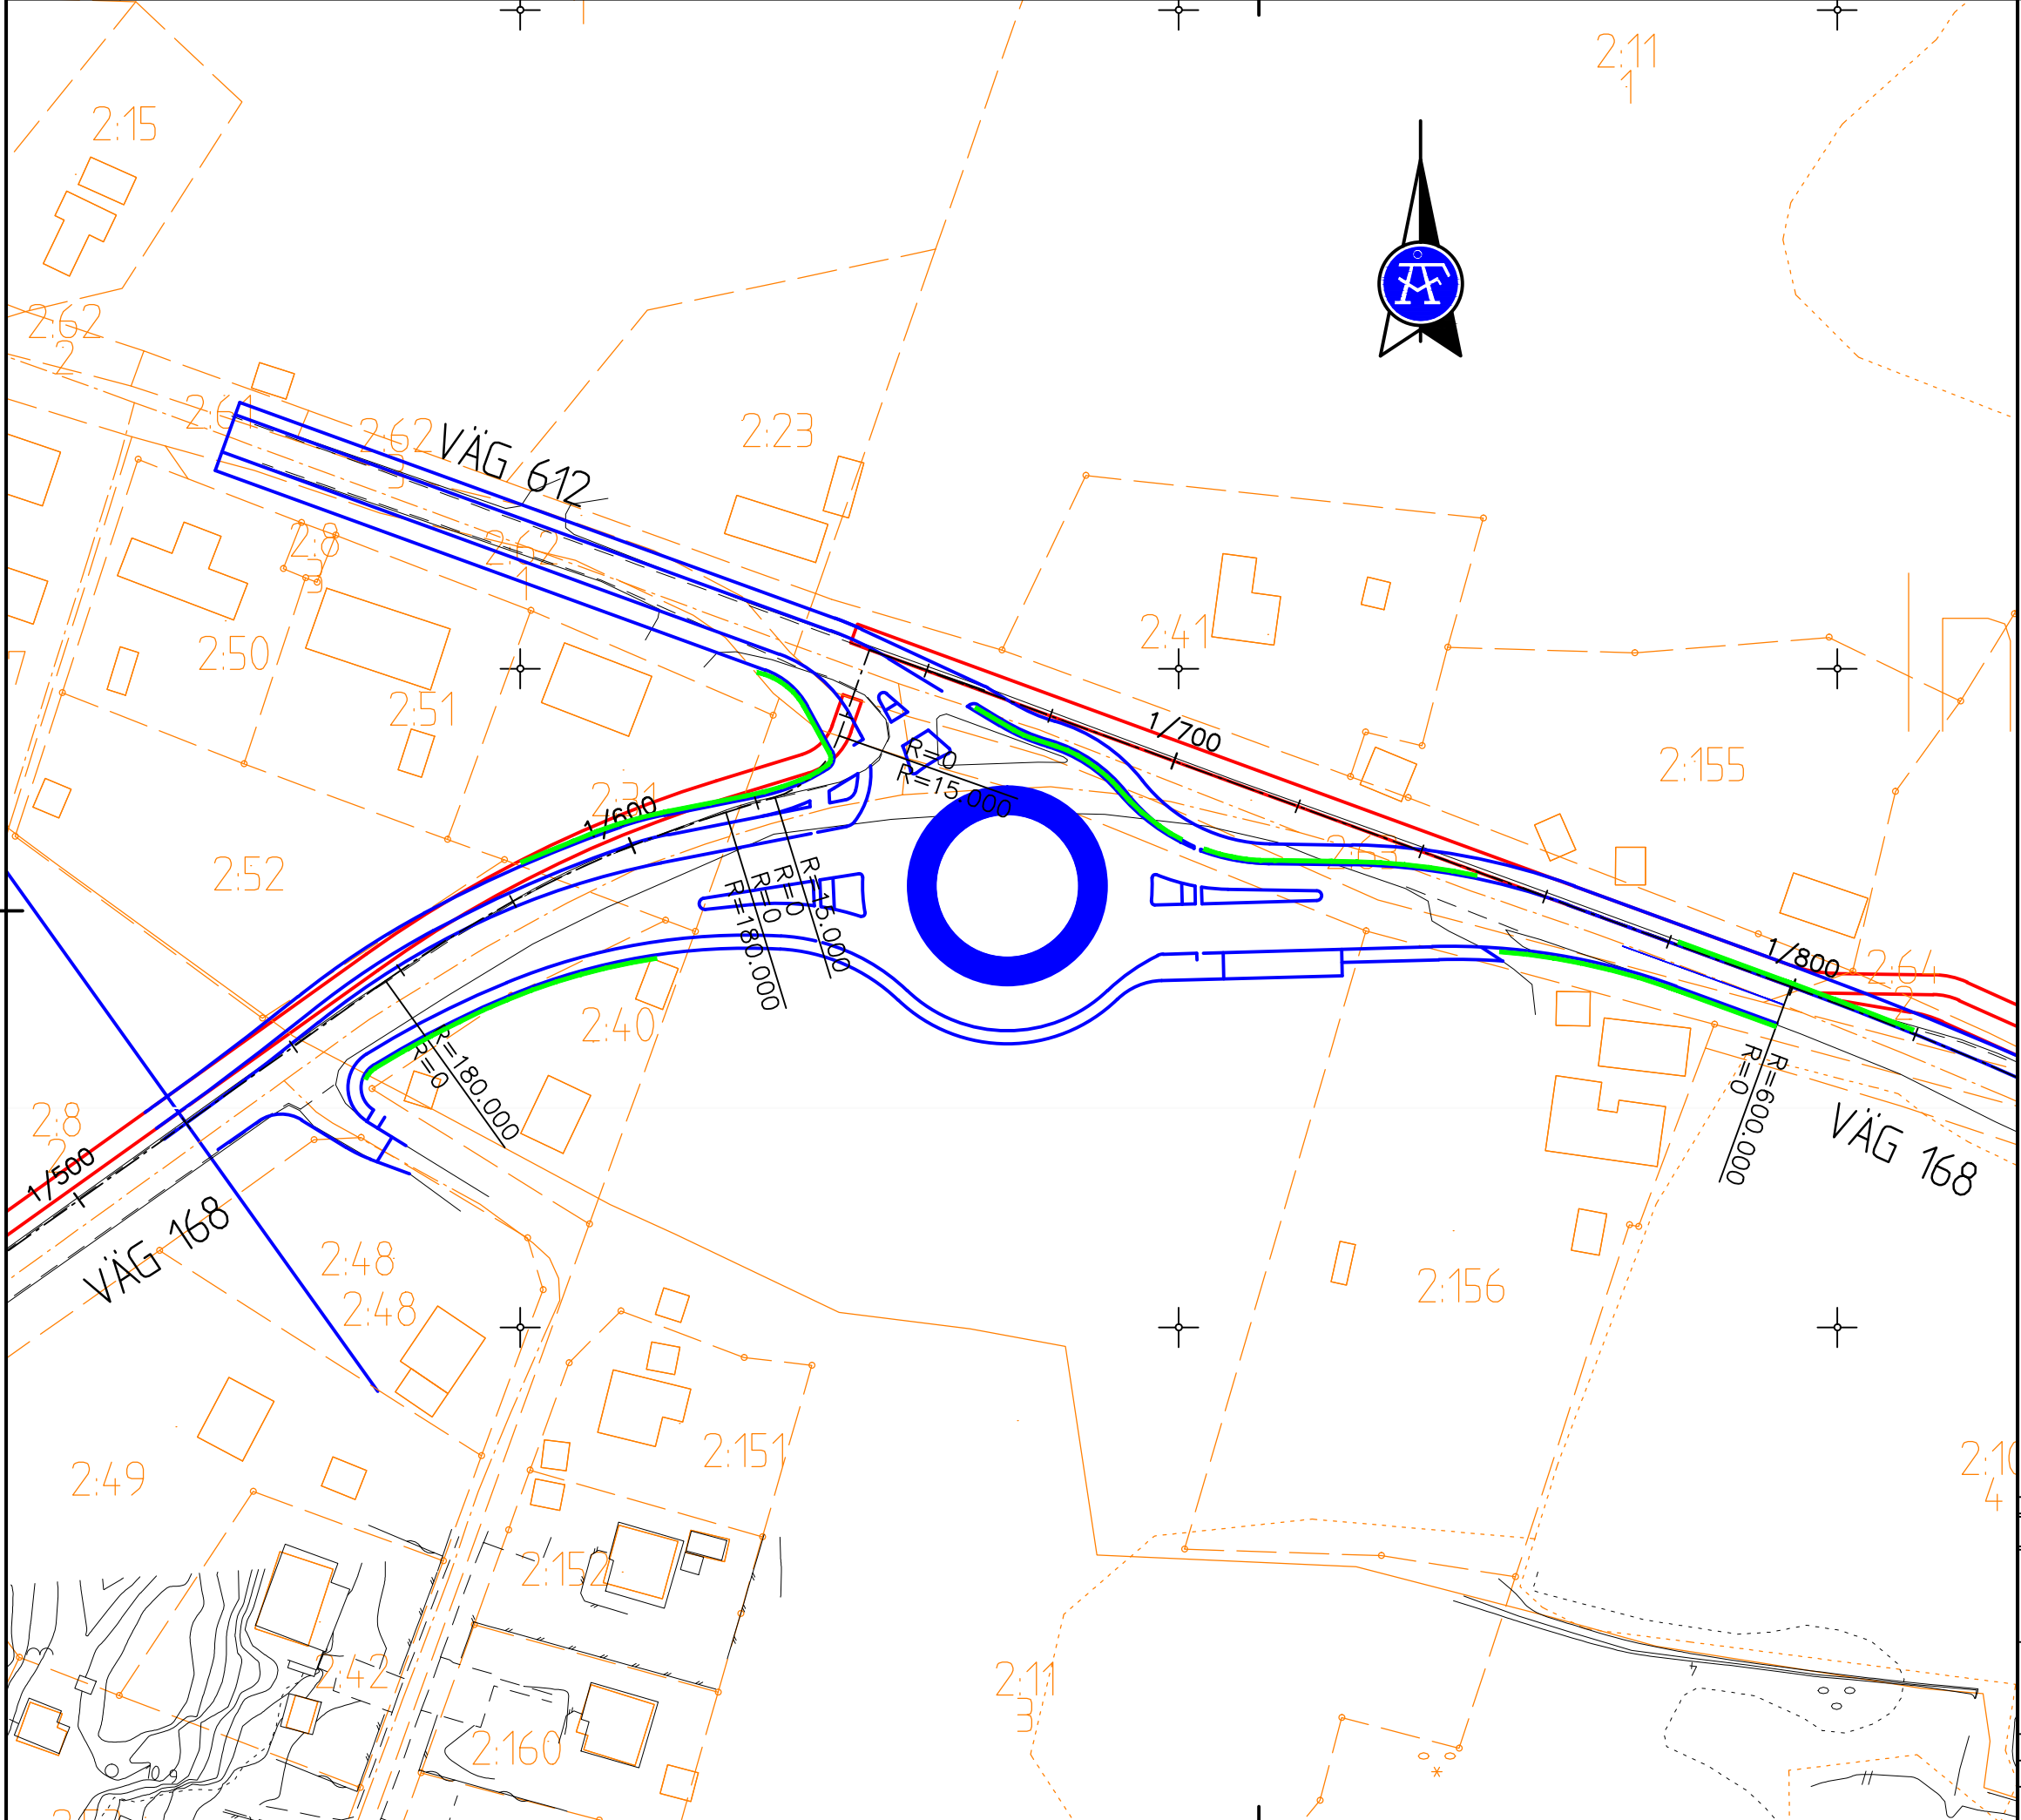

- UPPLYSNINGAR:**
 KOORDINATSYSTEM: SWEREF 99 12 00
 HÖJDSYSTEM RH 2000
- UTBYGGNAD AV GC-VÄG LÄNGS VÄG 168 SAMT BUSSFICKOR
 - FÖRSLAG TILL MER OMFATTANDE UTBYGGNAD AV KORSNINGAR OCH BUSSHÅLLPLATSER FÖR ATT HÖJA TRAFIKSÄKERHET OCH FRAMKOMLIGHET
 - BULLERSKYDDSÅTGÄRDER VID MER OMFATTANDE UTBYGGNAD

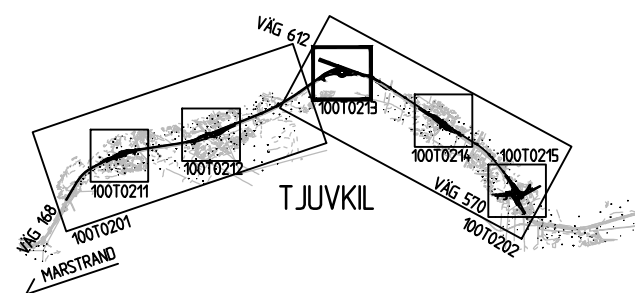

REV	ANT	ÄNDRINGEN AVSER	GDGK	DATUM	VV DATUM	VV DIARENUMMER
BESLUTSUNDERLAG						
			VÄG168 KUNGÄLV - MARSTRAND DELEN VID T JUVKIL			
 AF Infrastructure Kvarnbergsgatan 2 Box 1551 401 51 Göteborg Tel: 010-505 00 00 www.afconsult.com			VÄG 612/T JUVKILS VÄGSKÄL			
UPPDRAGSANSVÄRIG	E LYCKESTAM	UPPDRAGSNUMMER	10 78 23	PLAN		
KONSTR	M HNATKOWSKI	GRANSK	GÖTEBORG	KONSTRUKTIONSR	FORMAT	SKALA
	E LYCKESTAM		2013-12-20	OBJEKT NR	A3	1:1000
				RITINGSNR		
				107823		100T0213

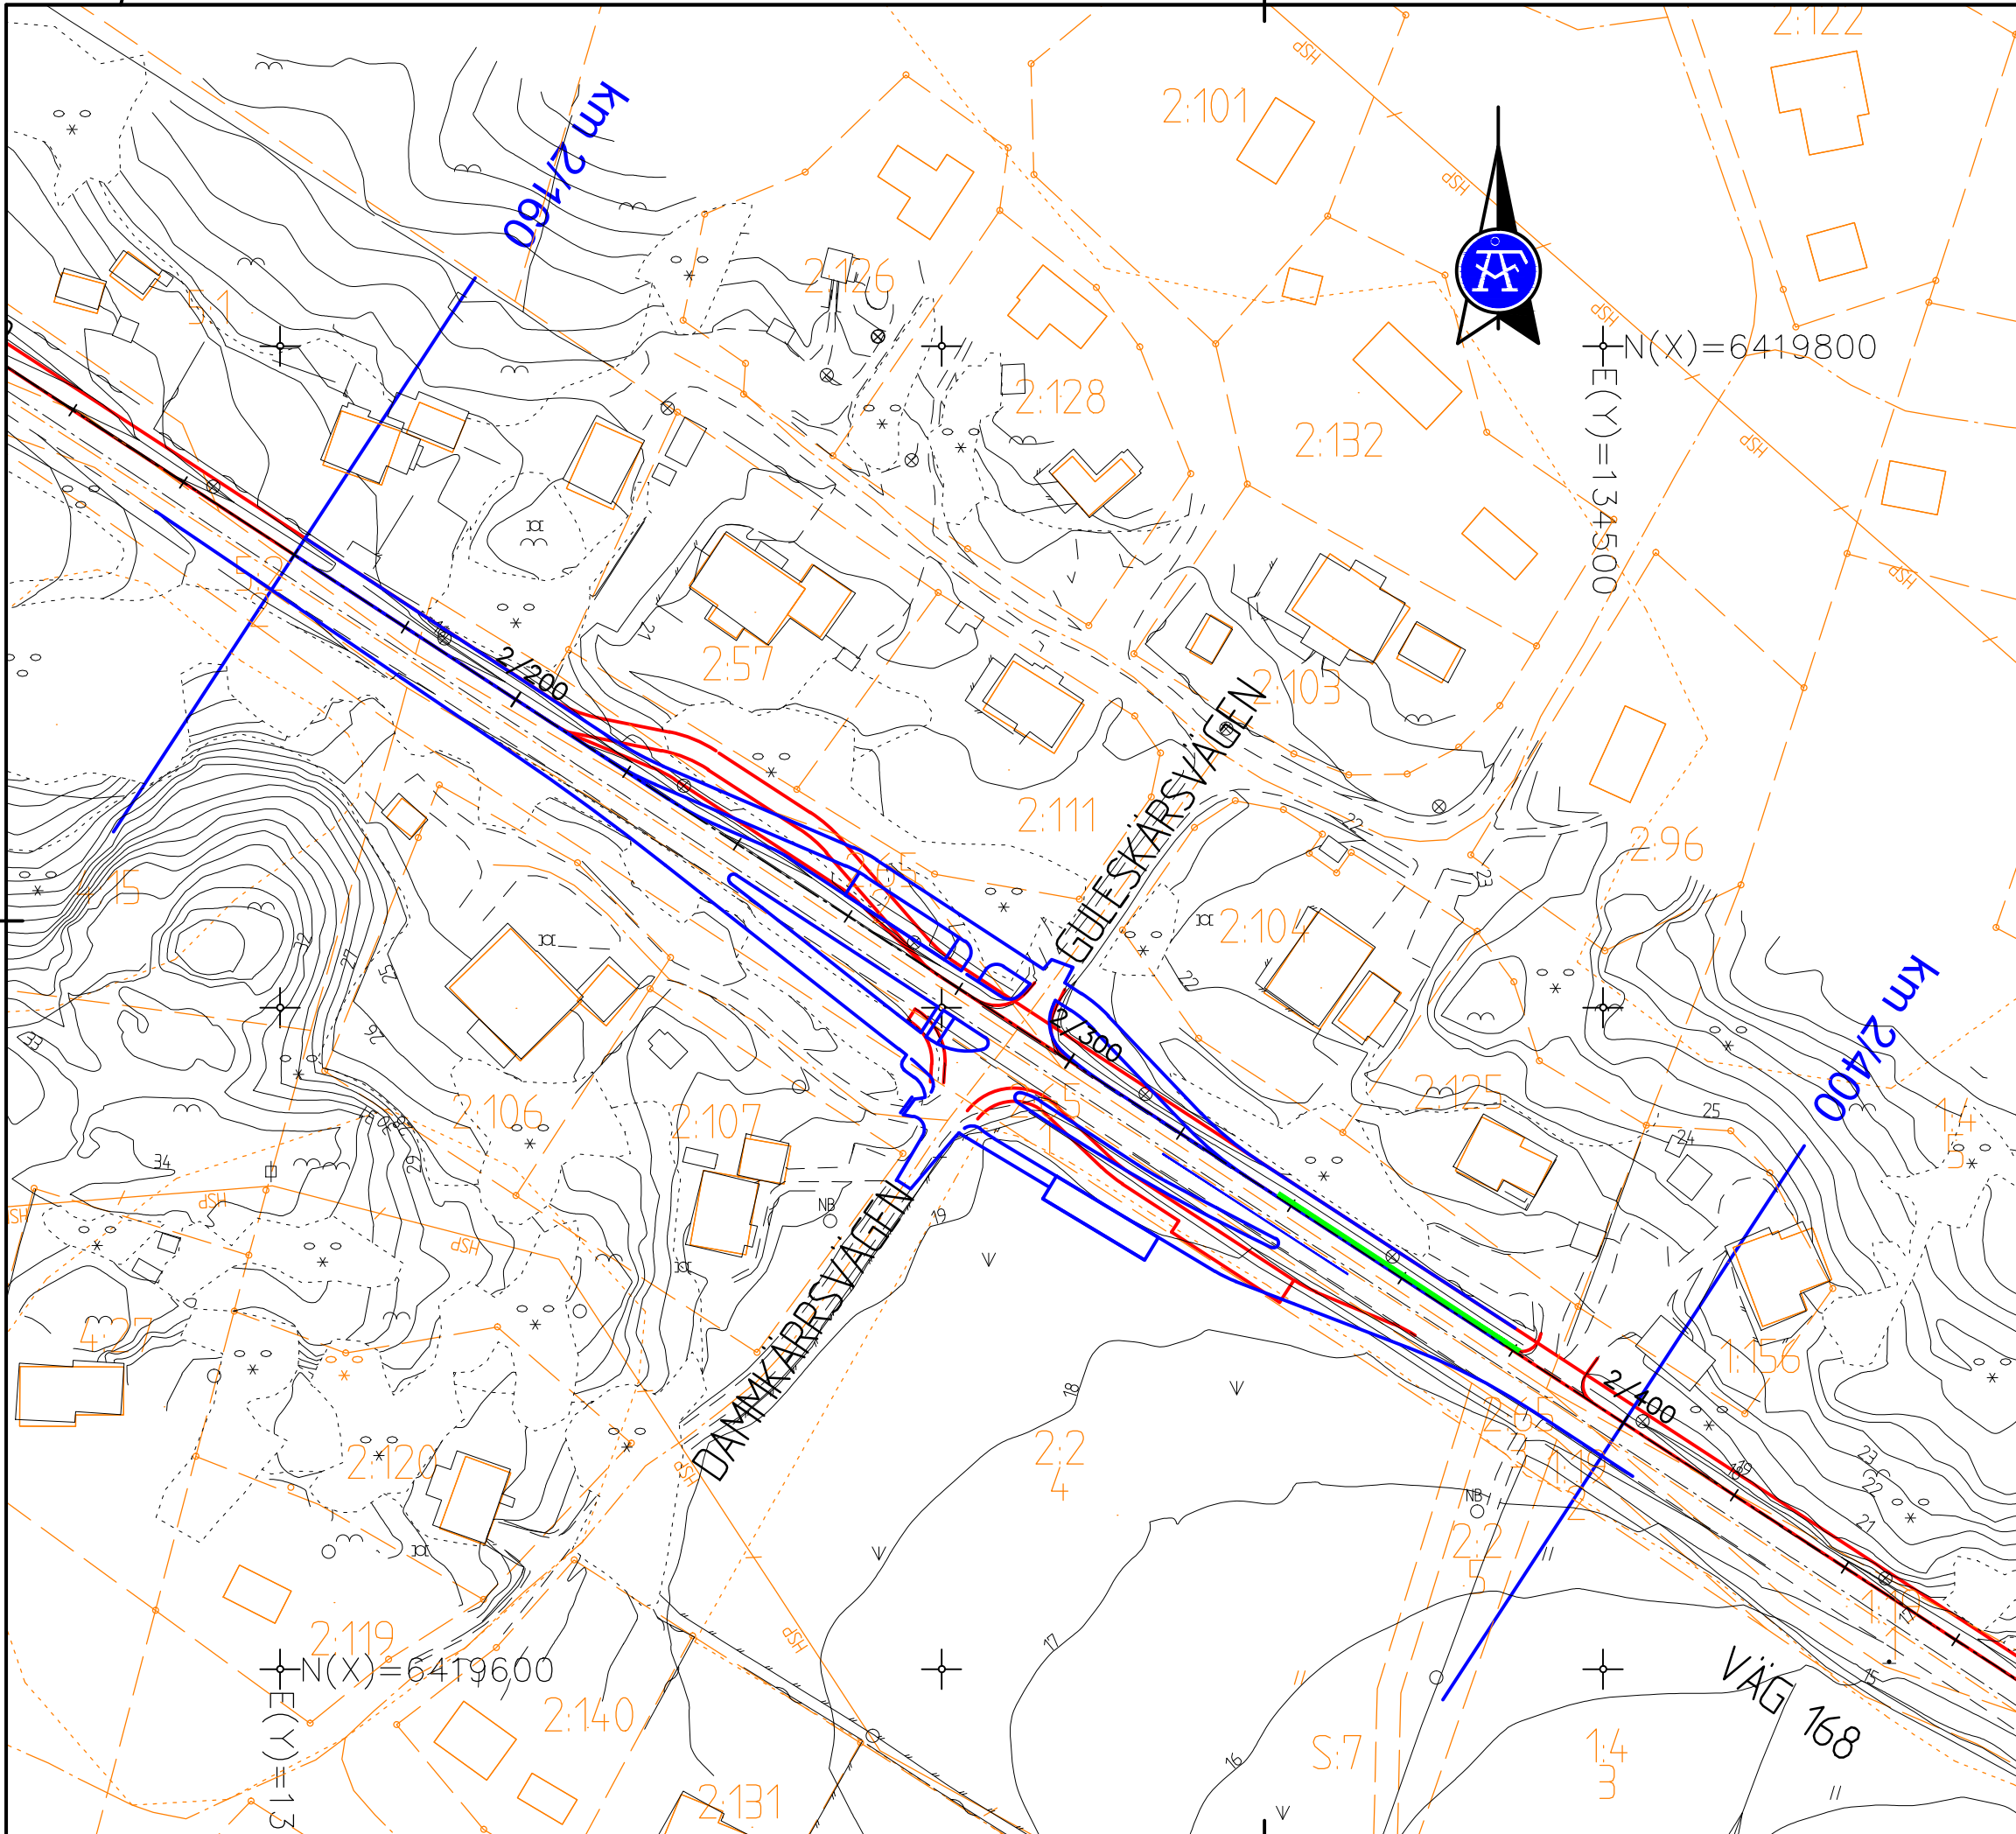

UPPLYSNINGAR:

KOORDINATSYSTEM: SWEREF 99 12 00
HÖJDSYSTEM RH 2000


- UTBYGGNAD AV GC-VÄG LÄNGS VÄG 168 SAMT BUSSFICKOR
- FÖRSLAG TILL MER OMFATTANDE UTBYGGNAD AV KORSNINGAR OCH BUSSHÅLLPLATSER FÖR ATT HÖJA TRAFIKSÄKERHET OCH FRAMKOMLIGHET
- BULLERSKYDDSGÄRDAR VID MER OMFATTANDE UTBYGGNAD

N(X)=6419800

E(Y)=134500


N(X)=6419600

E(Y)=134500

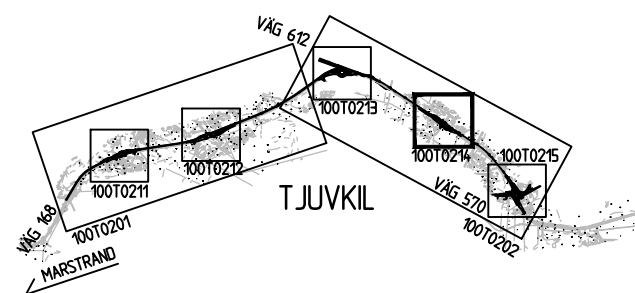

REV	ANT	ÄNDRINGEN AVSER	GDNR	DATUM	VVDATUM	VVDARENUMMER


BESLUTSUNDERLAG		VÄG 168 KUNGÄLV - MARSTRAND DELEN VID TJUVKIL	
		GULESKÄRSVÄGEN	
 ÅF Infrastructure Kvarnbergsgatan 2 Box 1551 401 51 Göteborg Tel: 010-505 00 00 www.afconsult.com		PLAN	
UPPDRAGSANSVÄRIG E LYCKESTAM	UPPDRAGSNUMMER 10 78 23	KONSTRUKTIONSR M HNATKOWSKI	FORMAT A3
KONSTR GÖTEBORG	GRÄNS 2013-12-20	OBJEKT NR 107823	SKALA 1:1000
E LYCKESTAM		RITINGSNR 100T0214	REV

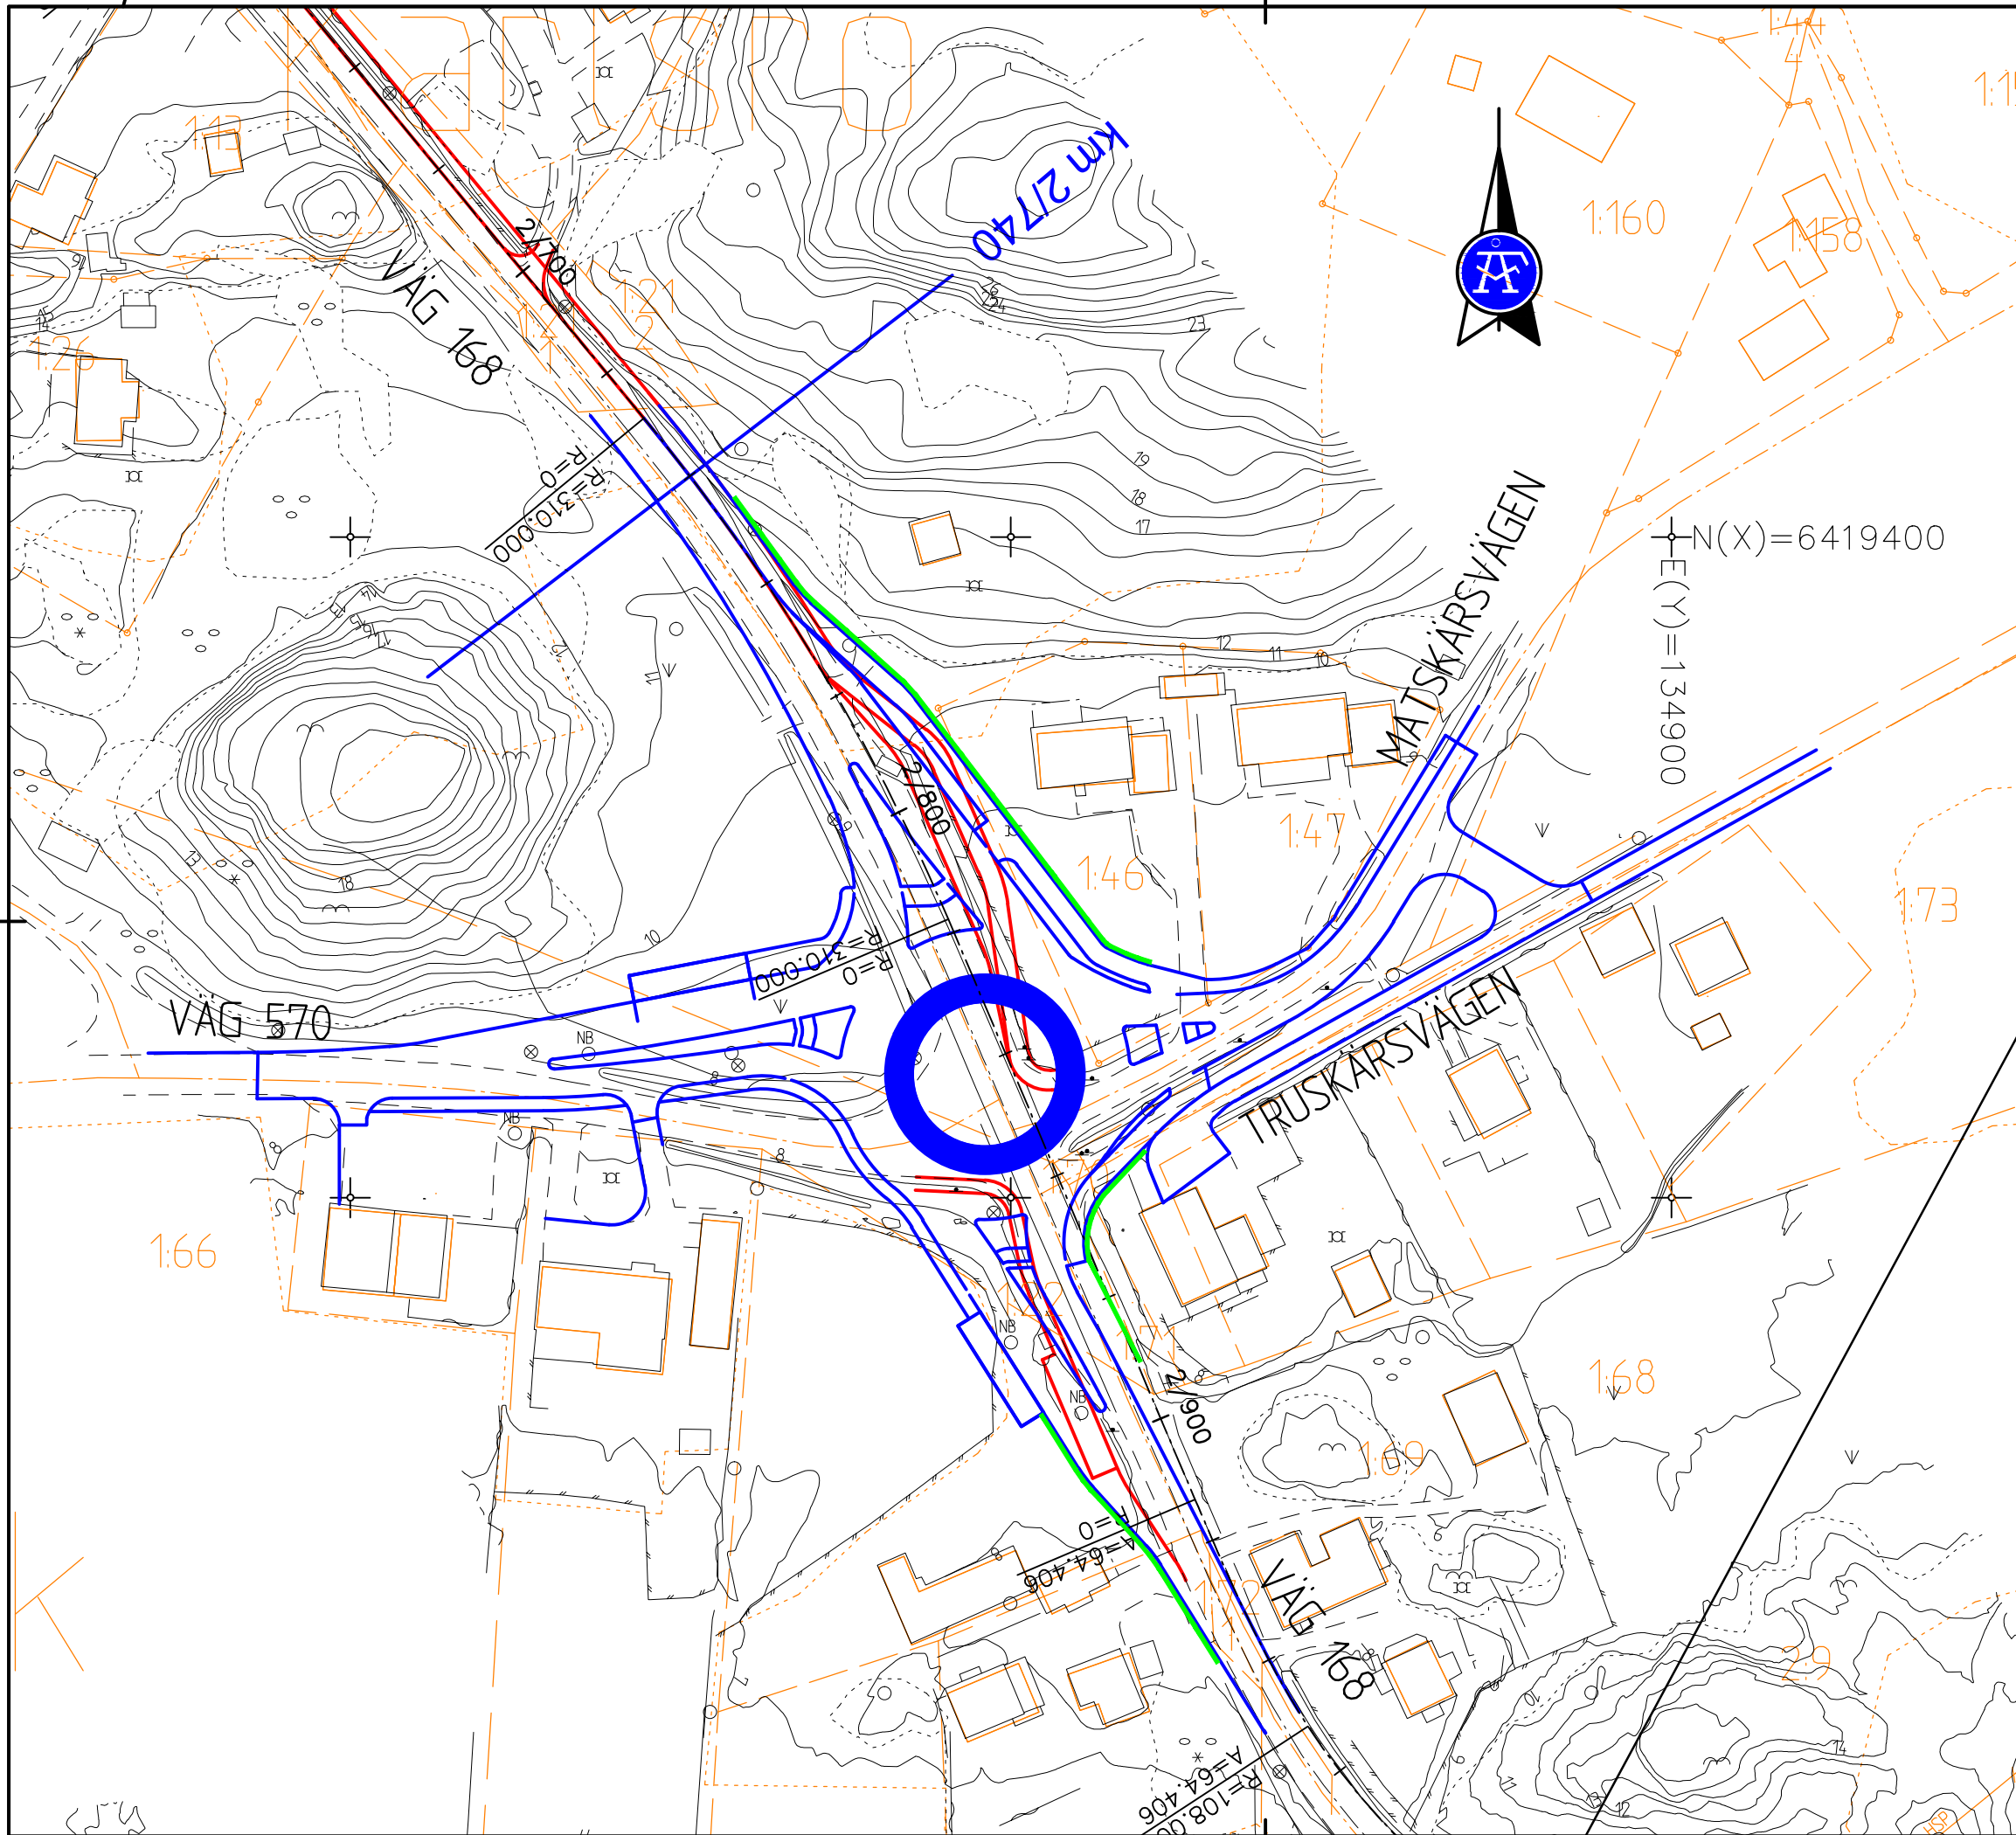

UPPLYSNINGAR:

KOORDINATSYSTEM: SWEREF 99 12 00
HÖJDSYSTEM RH 2000


- UTBYGGNAD AV GC-VÄG LÄNGS VÄG 168 SAMT BUSSFICKOR
- FÖRSLAG TILL MER OMFATTANDE UTBYGGNAD AV KORSNINGAR OCH BUSSHÅLLPLATSER FÖR ATT HÖJA TRAFIKSÄKERHET OCH FRAMKOMLIGHET
- BULLERSKYDDSÅTGÄRDER VID MER OMFATTANDE UTBYGGNAD

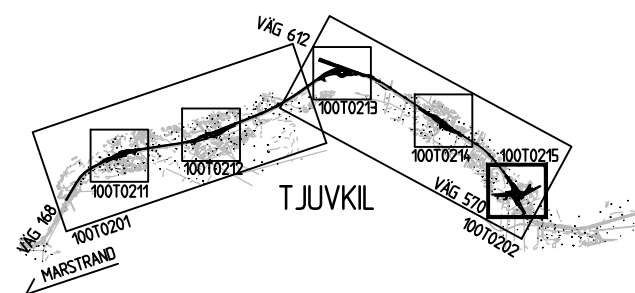

REV	ANT	ÄNDRINGEN AVSER	GDOK	DATUM	VV DATUM	VV DIARENUMMER
BESLUTSUNDERLAG						
			VÄG168 KUNGÄLV - MARSTRAND DELEN VID T JUVKIL			
 AF Infrastructure Kvarnbergsgatan 2 Box 1551 401 51 Göteborg Tel: 010-505 00 00 www.afconsult.com			MATSKÄRSVÄGEN			
UPPDRAGSANSVARIG E LYCKESTAM			UPPDRAGSNUMMER 10 78 23			
KONSTR M HNATKOWSKI			KONSTRUKTIONSR PLAN			
GÖTEBORG E LYCKESTAM			OBJEKT NR 2013-12-20		RITINGSNR 100T0215	
			FORMAT A3		SKALA 1:1000	
			107823		REV	


0/150

Sektion med bergskärning
Utformning med skiljeremsa, delen väster om väg 612

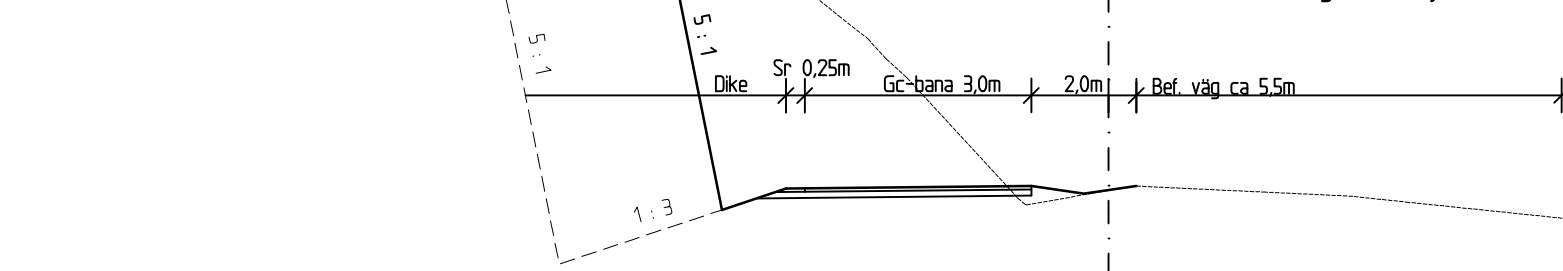


0/300

Sektion vid busshållplats
Utformning med skiljeremsa, delen väster om väg 612

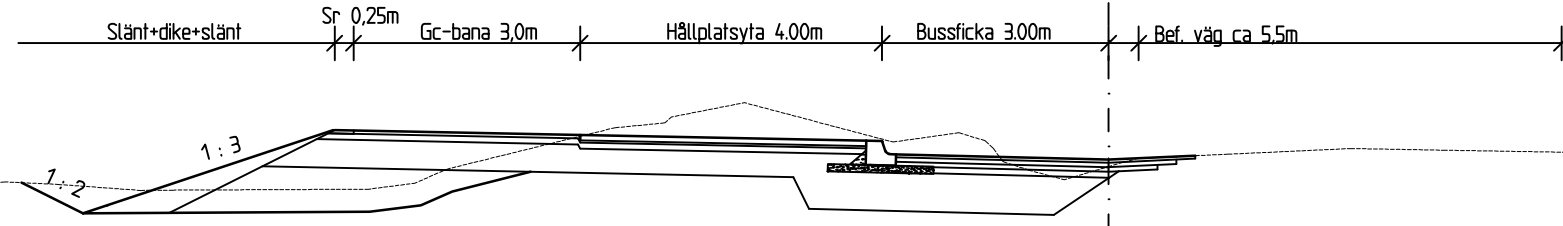


0/560

Sektion med jordskärning
Utformning med skiljeremsa, delen väster om väg 612

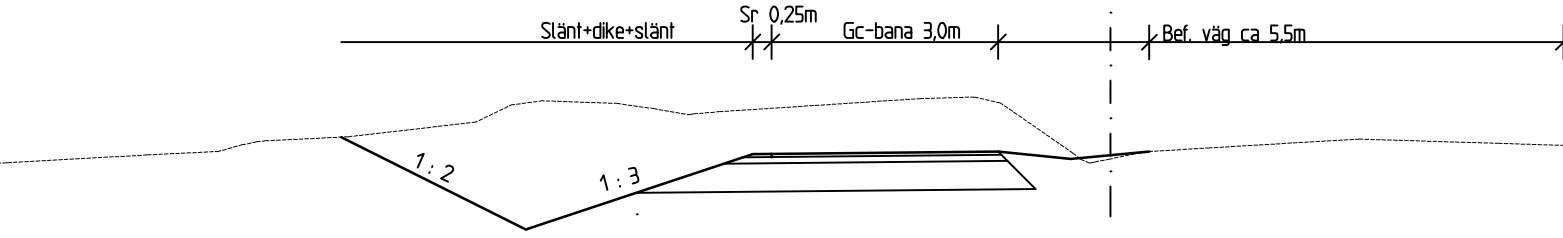

2/670

Sektion med jordskärning
Utformning med kantstöd, delen öster om väg 612

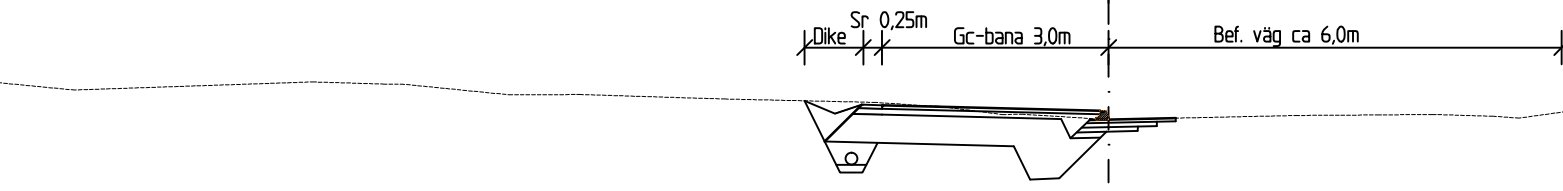

REV	ANT	ÄNDRINGEN AVSER	ODOK	DATUM	VV DATUM	VV DIARENUMMER
BESLUTSUNDERLAG						
			VÄG168 KUNGÄLV - MARSTRAND DELEN VID T JUVKIL			
 AF Infrastructure Kvarnbergsgatan 2 Box 1551 401 51 Göteborg Tel: 010-505 00 00 www.afconsult.com			TYPSEKTIONER			
UPPDRAGSANSVÄRIG	UPPDRAGSNUMMER		KONSTRUKTIONSR			
E LYCKESTAM	10 78 23		FORMAT		SKALA	
KONSTR	GRANK	KONSTRUKTIONSR		RITNINGSR		REV
M HNATKOWSKI	2013-12-20		OBJEKT NR		107823	
GÖTEBORG	E LYCKESTAM		100T0401			