

ANMÄRKNING:
 KOORDINATSYSTEM I PLAN: SWEREF 99 12 00
 KOORDINATSYSTEM I HÖJD: RH 2000
TECKENFÖRKLARING

MARKANSPRÅK

- GRÄNS FÖR VÄGOMRÅDE/GRÄNS VÄGPLAN
- GRÄNS MELLAN OLIKA TYPER AV MARKANSPRÅK
- NYTT VÄGOMRÅDE INOM DETALJPLAN DÄR KOMMUN ÄR HUVUDMAN FÖR ALLMÄNNA PLATSER
- V** NYTT VÄGOMRÅDE MED INSKRÄNKT VÄGRÄTT FÖR AVVATTNING, DAGVATTENLEDNING
- V12** NYTT VÄGOMRÅDE MED INSKRÄNKT VÄGRÄTT FÖR GRUNDFÖRSTÄRKNINGAR
- T1** TILFÄLLIG NYTTJÄNDERÄTT FÖR ARBETSVÄGAR, MARKARBETEN OCH MASSUPPLAG. AVSER 24 MÅNADER FRÅN BYGGSTART.
- T2** TILFÄLLIG NYTTJÄNDERÄTT FÖR ETABLERINGSYTA AVSER 24 MÅNADER FRÅN BYGGSTART
- BEF. VÄGOMRÅDE SOM DRAS IN FRÅN ALLMÄNT UNDERHÅLL

SKYDDSÅTGÄRDER OCH FÖRSIKTIGHETSMÅTT

- MARKERING ELLER AVGRÄNSNING AV SKYDDSÅTGÄRDER/FÖRSIKTIGHETSMÅTT.
- Sk1** BULLERSKYDD, SKÄRM, HÖJD ENLIGT PLANKARTA
- Sk2** ERBJUDANDE OM BULLERSKYDDSÅTGÄRD UTANFÖR VÄGOMRÅDE. UTEPLATS
- Sk3** ERBJUDANDE OM BULLERSKYDDSÅTGÄRD UTANFÖR VÄGOMRÅDE. FASAD
- Sk4** ERBJUDANDE OM BULLERSKYDDSÅTGÄRD UTANFÖR VÄGOMRÅDE. LOKAL SKÄRM


VERKSAMHETER SOM UNDTANS FRÅN FÖRBUDE ENLIGT MILJÖBALKEN
 SKYLDIGHETEN ATT GÖRA ANMÄLAN FÖR SAMRÅD ENLIGT 12:6 MB GÄLLER INTE FÖR DE VERKSAMHETER OCH ÅTGÄRDER SOM BEHÖVS FÖR ATT BYGGA VÄGEN OCH SOM FASTSTÄLLS OCH INGÅR I VÄGOMRÅDE FÖR ALLMÄN VÄG ELLER OMRÅDE FÖR TILFÄLLIG NYTTJÄNDERÄTT.

- BIOTOPSKYDDADE MURAR OCH DIKE SOM BEHÖRS AV ÅTGÄRDER SKALL FLYTTAS OCH ÅTERUPPBYGGAS I ENLIGHET MED BESKRIVNA ÅTGÄRDER.
- BIOTOPSKYDDAD ALLÉ
- FÖRBUDE SOM AVSER VERKSAMHET ELLER ÅTGÄRD INOM BIOTOPSKYDDSONOMRÅDE (7:11 2 ST.MB) GÄLLER INTE BYGGANDE AV ALLMÄN VÄG.
- STRANDSKYDD INOM NYTT VÄGOMRÅDE
- FÖRBUDE MOT ÅTGÄRDER INOM STRANDSKYDDSONOMRÅDE (7:15 MB) GÄLLER INTE BYGGANDE AV ALLMÄN VÄG.

ÖVRIGA BETECKNINGAR

- NY VÄGKANT
- TRAKTGRÄNS/KVARTERSGRÄNS
- FASTIGHETSGRÄNS
- Y/YYY LÄNGDMÄTNING
- +YY.Y NIVÅ FÖR VÄGMITT ±0.1M
- GRÄNS FÖR NATURRESERVAT

BELYSNING SKA FINNAS MELLAN SEKTION 0/040 OCH 3/000.

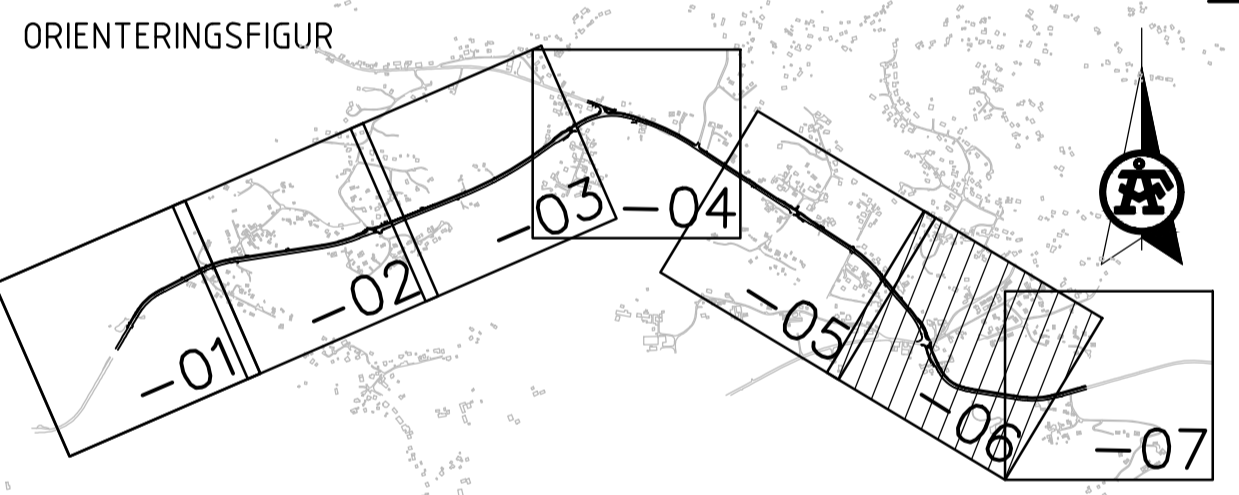

| | | | |
|----------------------------------|---------------|----------------------------|--|
| TYP AV PLAN | | VÄGPLAN | |
| GRANSKNINGSSTATUS / SYFTE | | | |
| HANDLINGSTYP | | GRANSKNINGSHANDLING | |
| DATUM | 2020-07-02 | LEVERANS / ÄNDRINGS-PM | |
| OBJEKT | | | |
| VÄG 168 KUNGÄLV-MARSTRAND | | | |
| DELEN TJUVKIL | | | |
| DELOMRÅDE / BANDEL | | | |
| VÄG 168 | | | |
| ANLÄGGNINGSDEL | | | |
| GEMENSAMT | | | |
| OBJEKTNUMMER / KM | 145882 | KONSTRUKTIONNUMMER | |
| BESTÄLLARE | | LEVERANTÖR | TRAFIKVERKET ÄF INFRASTRUCTURE |
| SKAPAD AV | M HNATKOWSKI | UPPRÄSSNUMMER | 571237 |
| GODKÄND AV | C CRUZ TORRES | AVDELNING | VOM |
| RITNINGSTYP | | | |
| PLANKARTA | | | |
| TEKNIKOMRÅDE / INNEHÅLL | | | |
| VÄGUTFORMNING OCH TRAFIK | | | |
| BESKRIVNING | | | |
| VÄG 168 | | | |
| KM 2/620 - 3/160 | | | |
| SKALA | 1:1000 | FORMAT | A1 |
| RITNINGNUMMER | 1 00 T 05 06 | FÖRVALTNINGSNUMMER | |
| | | BLAD | NÄSTA BLAD |
| | | BET | |

HINATKOWSKI_MAREK
 W: 571237 - VÄG 168 TJUVKIL - 22377 - V12_RITNINGAR\1\1\RIDEF\100\0206.DWG
 2020-06-23 13:59 PLO: