




**TECKENFÖRKLARING**

- BEFINTLIGT
- MARKYTA
  - T BEFINTLIG ANSLUTNING


**PROJETERAT**

- VÄGLINJE
- ↔ FÖRESLAGEN MÖJLIG KÖRRIKTNING I KORSNING
- \* ANSLUTNING SOM FÖRESLÅS STÄNGAS
- ∩ FÖRESLAGEN ÖGLA
- ∩ FÖRESLAGEN MINIVÄNDÖGLA

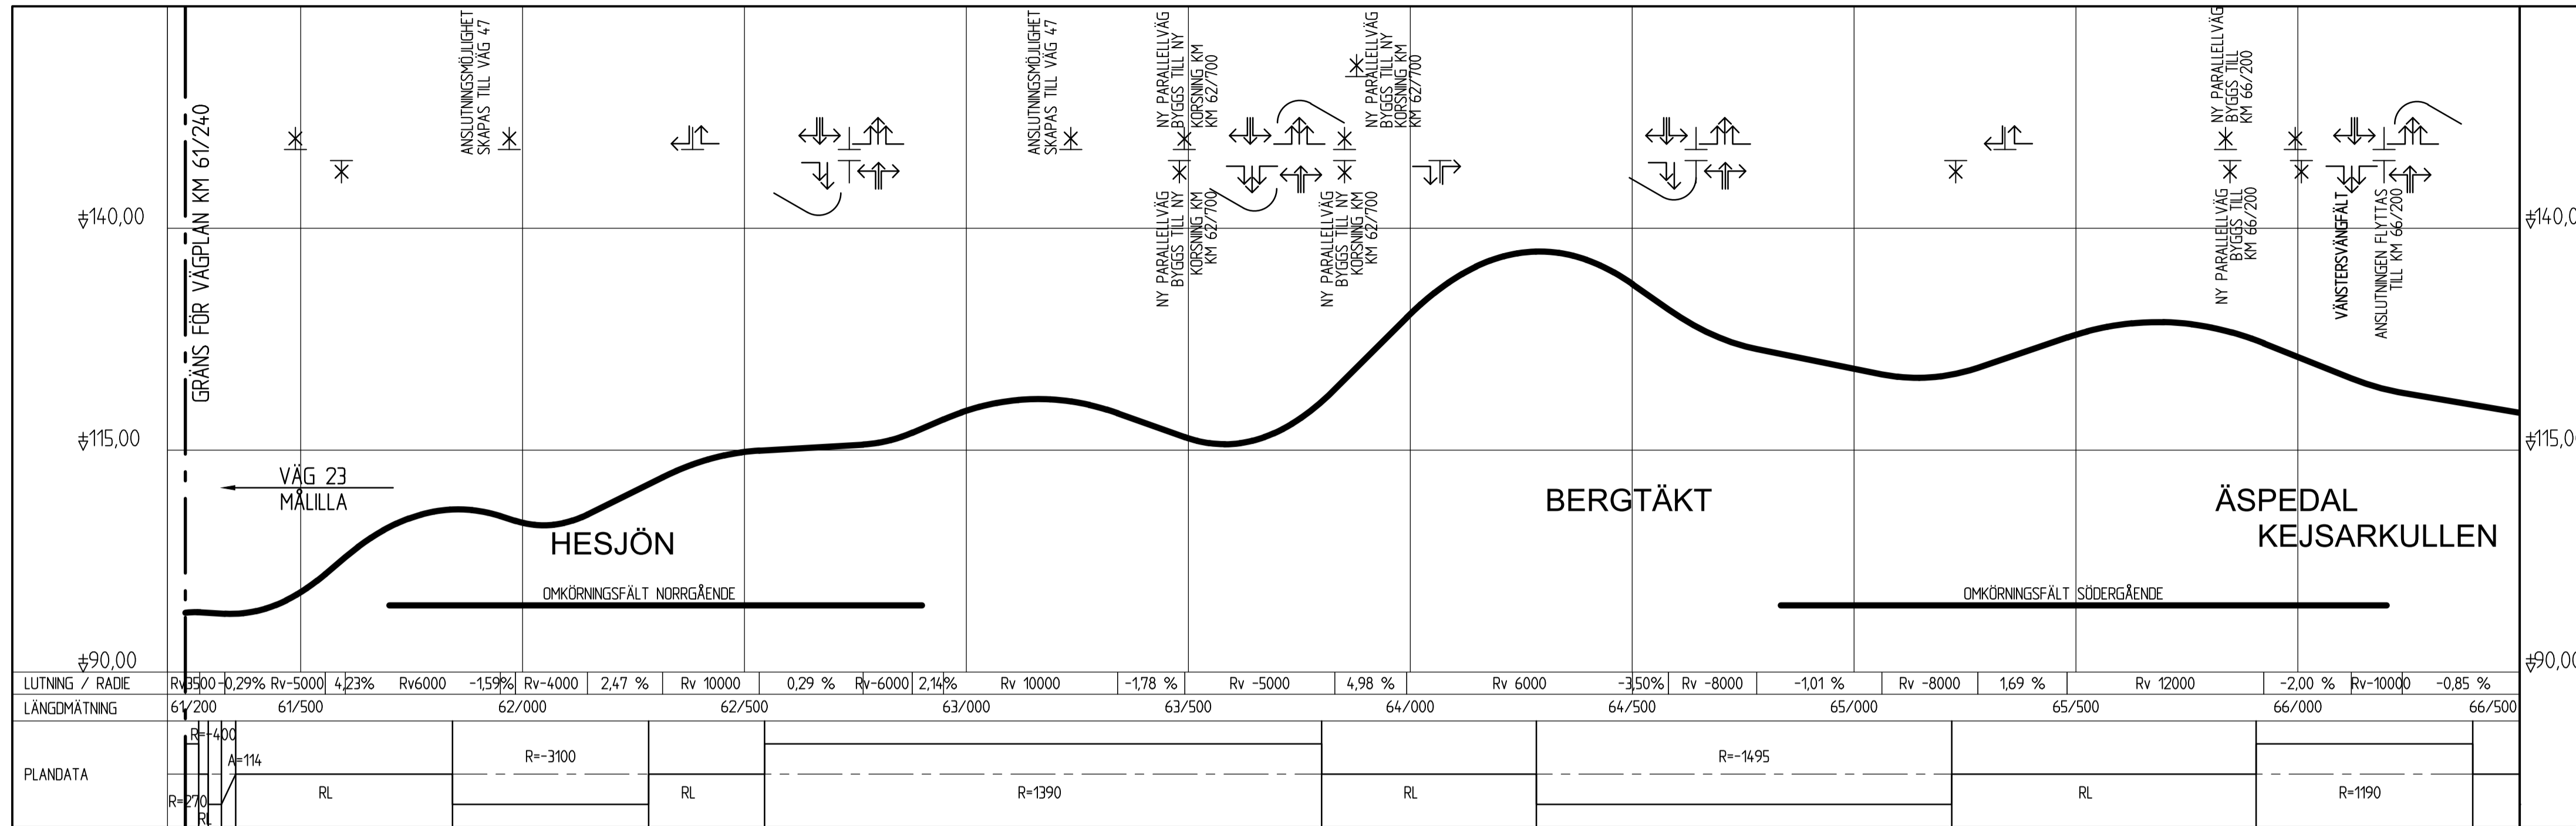


**KOORDINATSYSTEM**









PLANSYSTEM: SWEREF 99 16 30  
HÖJDSYSTEM: RH2000

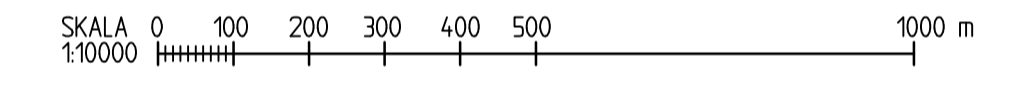

OBS! VID A3-FORMAT GÄLLER HALVSKALA

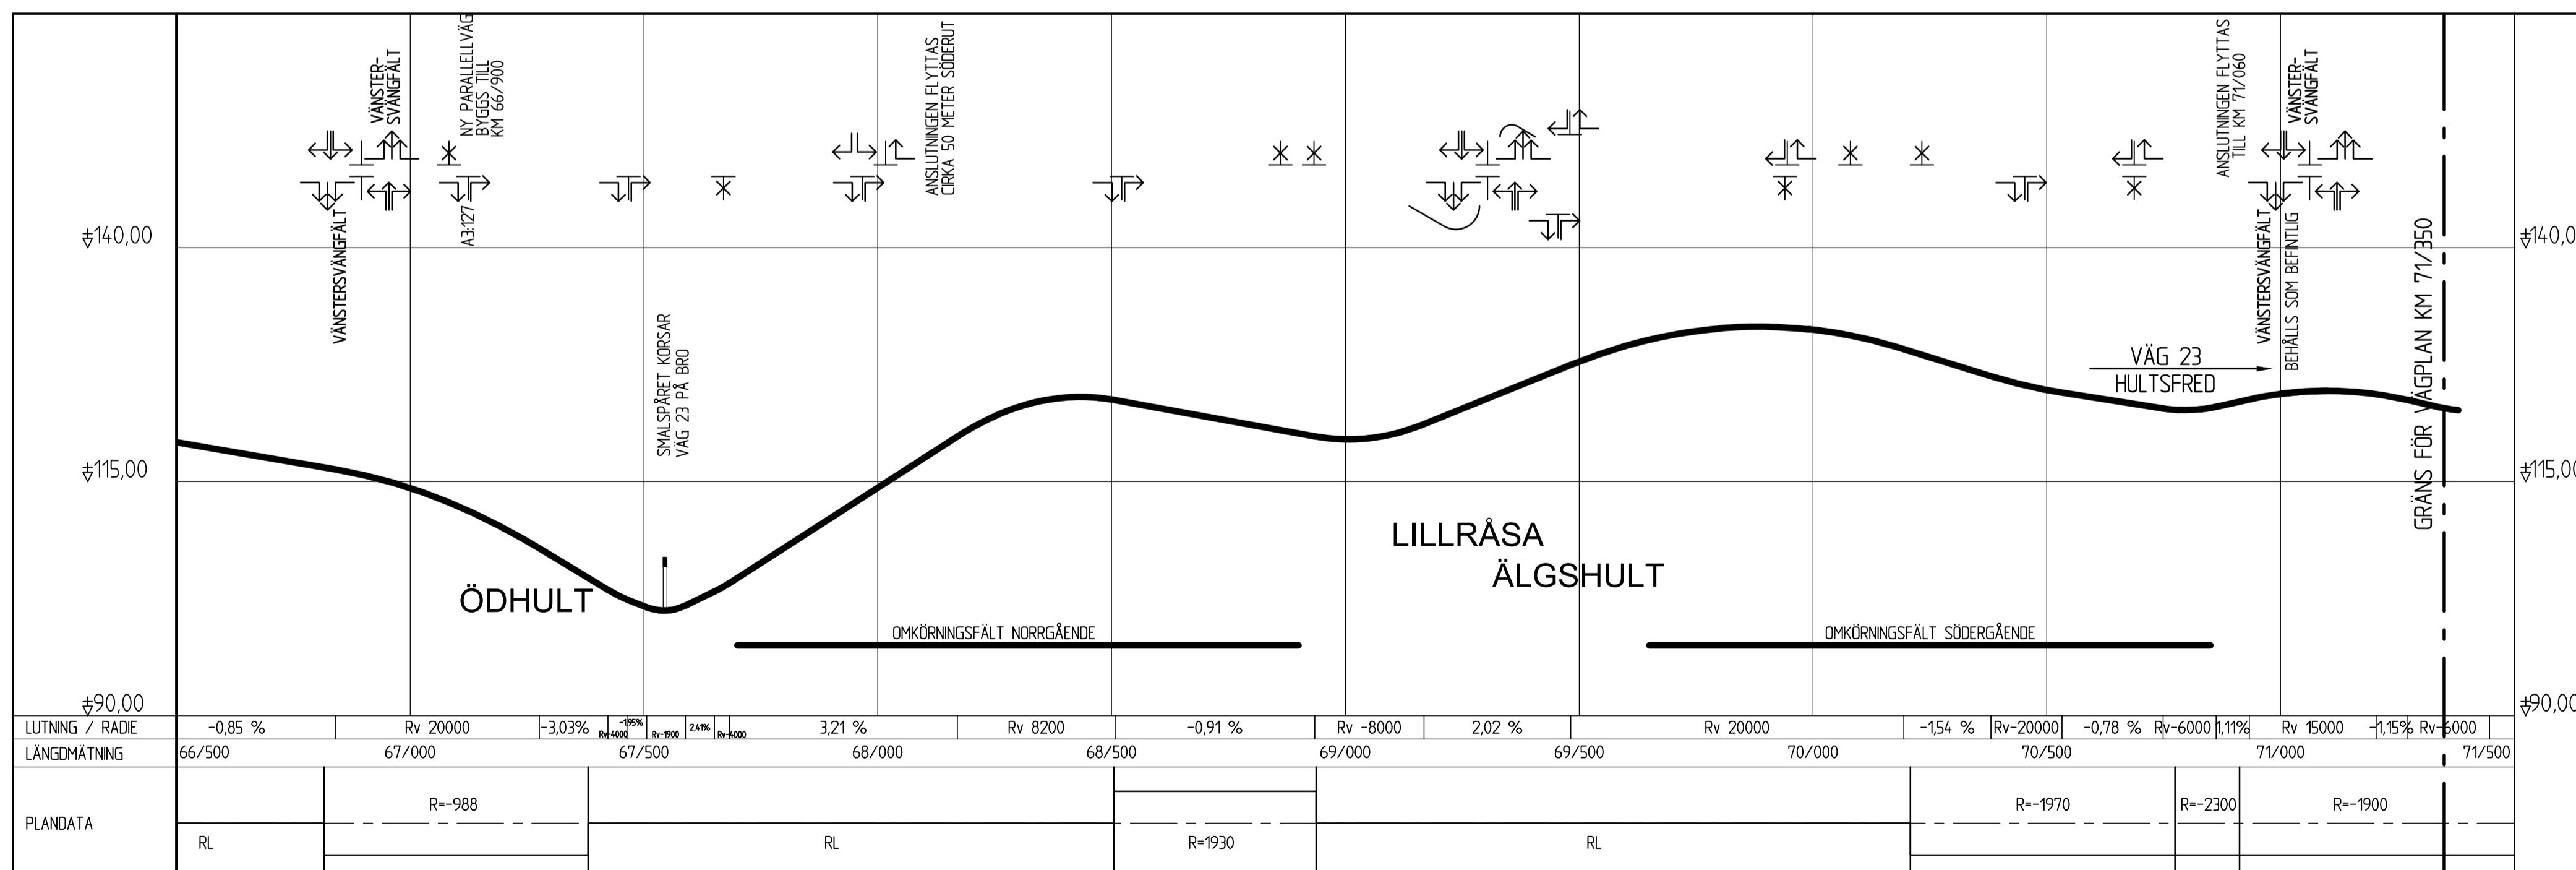

TYP AV PLAN		<b>VÄGPLAN</b>	
GRANSKNINGSSTATUS / SYFTE			
HANDLINGSTYP			
<b>GRANSKNINGSHANDLING</b>			
DATUM	2019-04-17	LEVERANS / ÄNDRINGS-PM	
OBJEKT	<b>VÄG 23 VÄXJÖ-LINJKÖPING DELEN MÄLILLA-HULTSFRED</b>		
DELOMRÅDE / BANDEL	1 VÄG 23		
ANLÄGGNINGSDEL	01 VÄG 23		
OBJEKTNUMMER / KM	871854	KONSTRUKTIONNUMMER	
BESTÄLLARE	TRAFIKVERKET	LEVERANTÖR	SWECO
SKAPAD AV	SERICM	UPPRAGSNUMMER	12704085
GODKÄND AV	SEAACQ	AVDELNING	JKPG
RITNINGSTYP	ILLUSTRATIONS-RITNING		
TEKNIKOMRÅDE / INNEHÅLL	VÄGUTFORMNING OCH TRAFIK		
BESKRIVNING	KM 61/200-71/350		
<b>ÖVERSIKTSPROFIL</b>			
SKALA	1:10000, 1:500	FORMAT	A1
RITNINGNUMMER	1 01 T 03 01	BLAD	NÄSTA BLAD BET

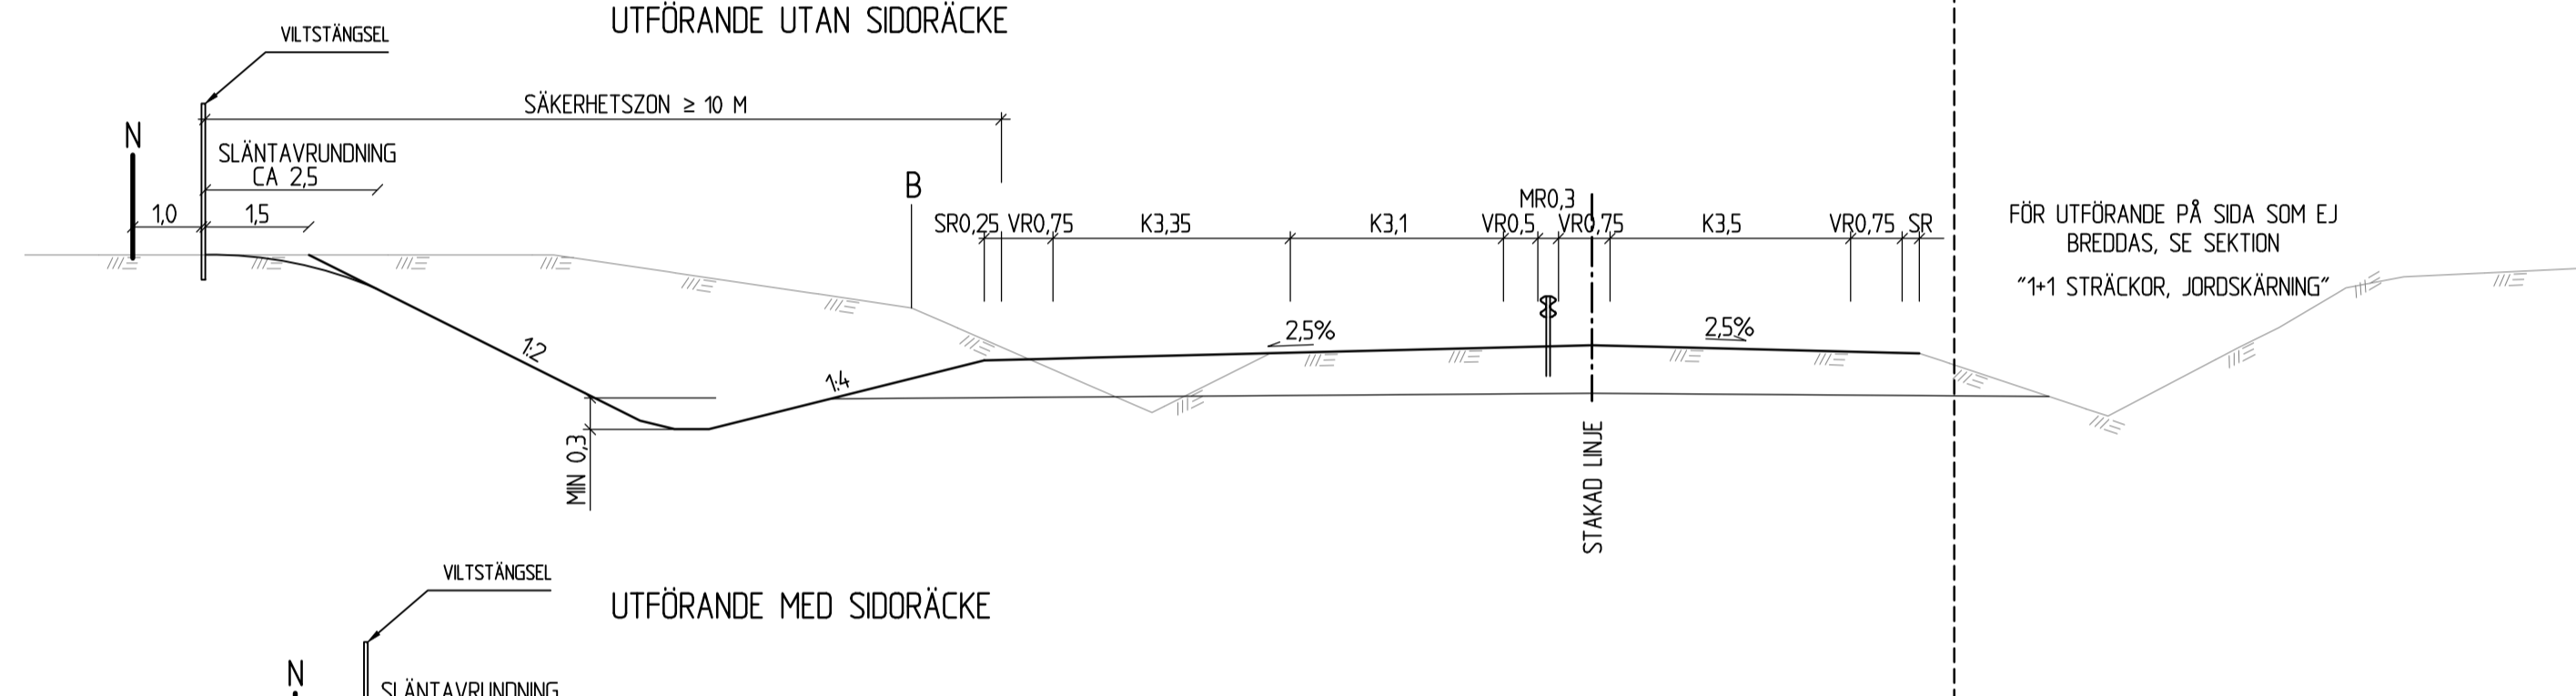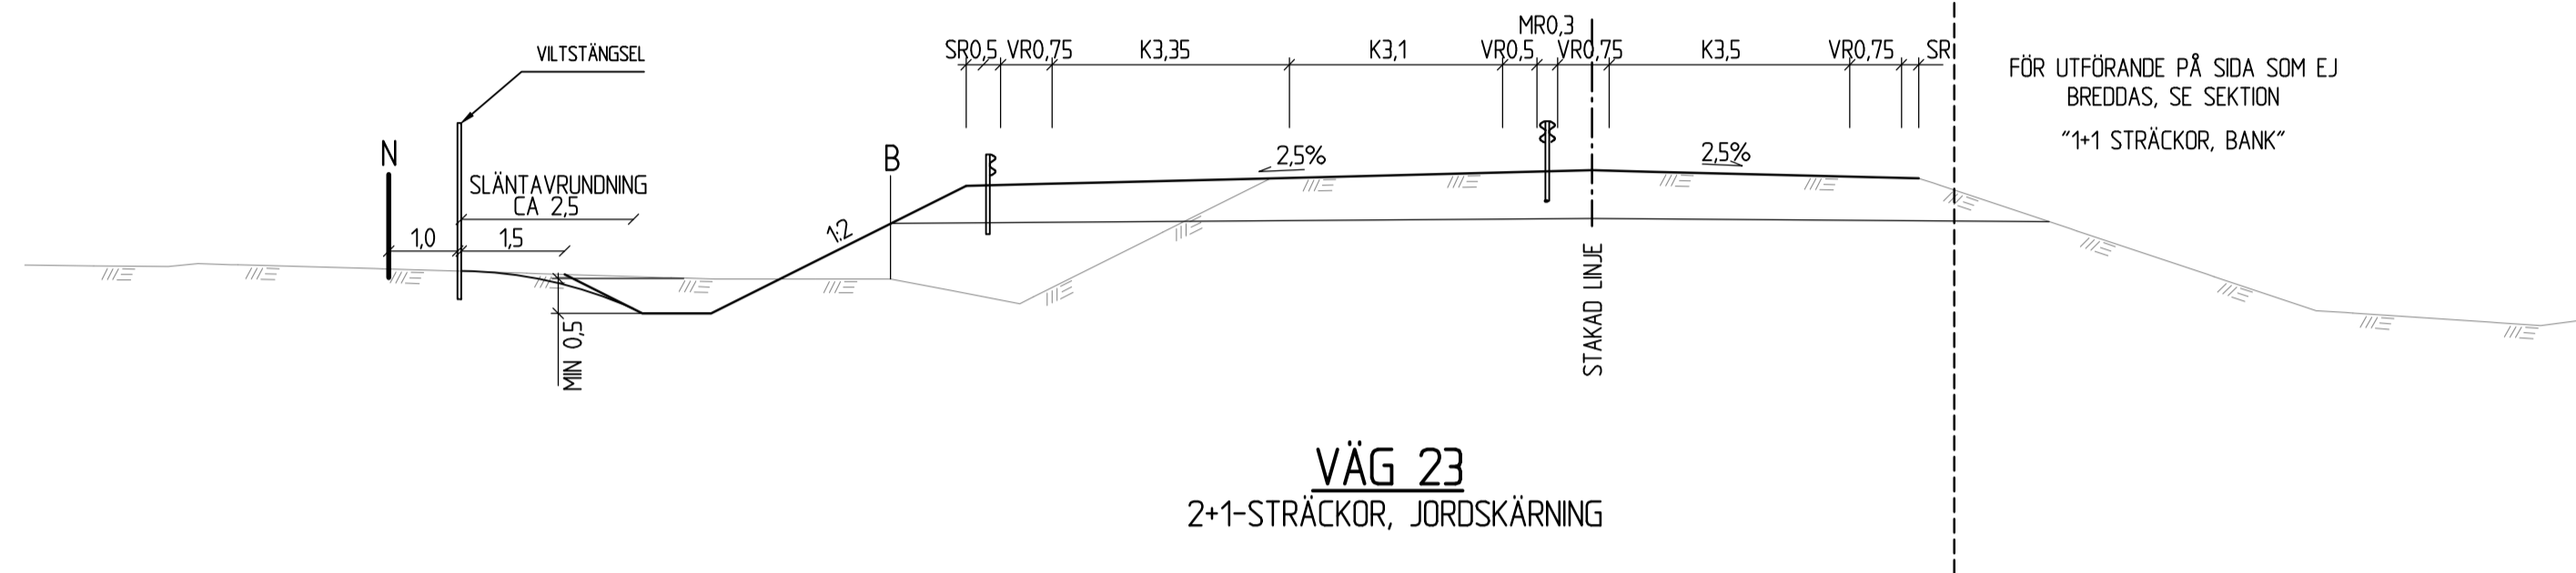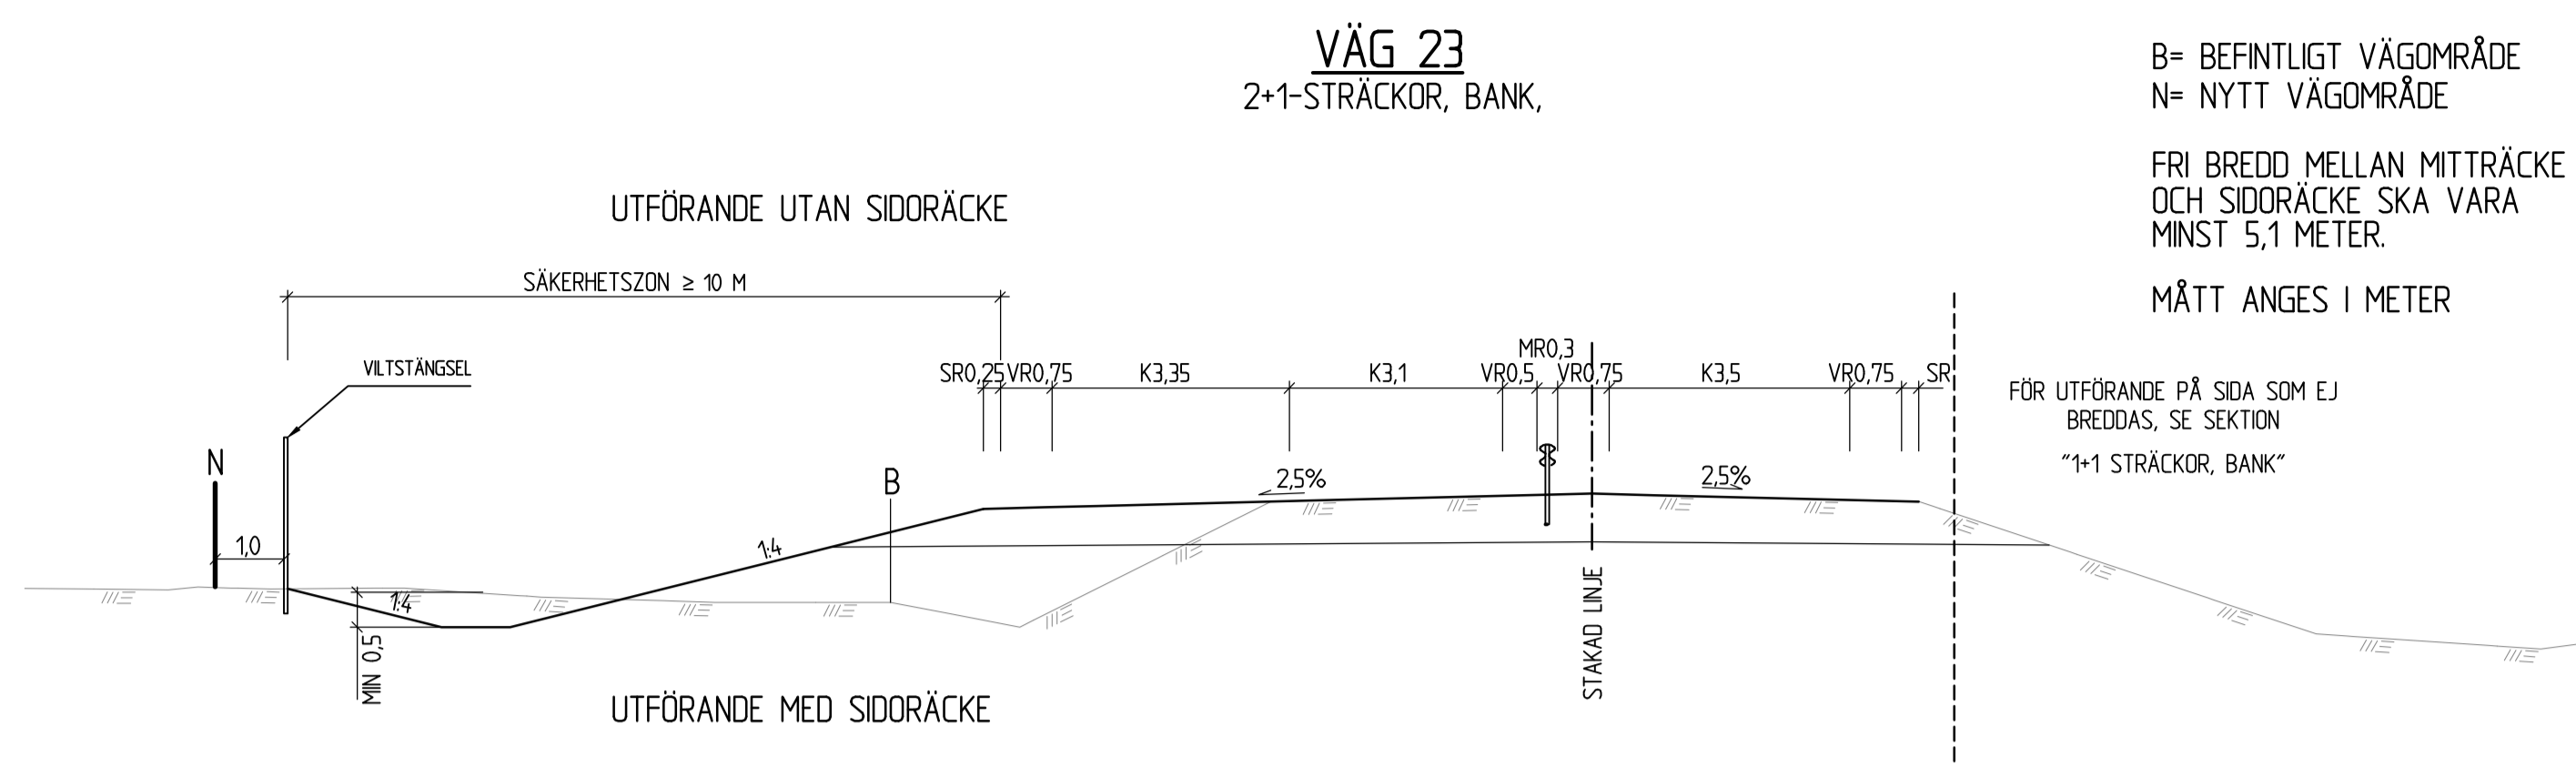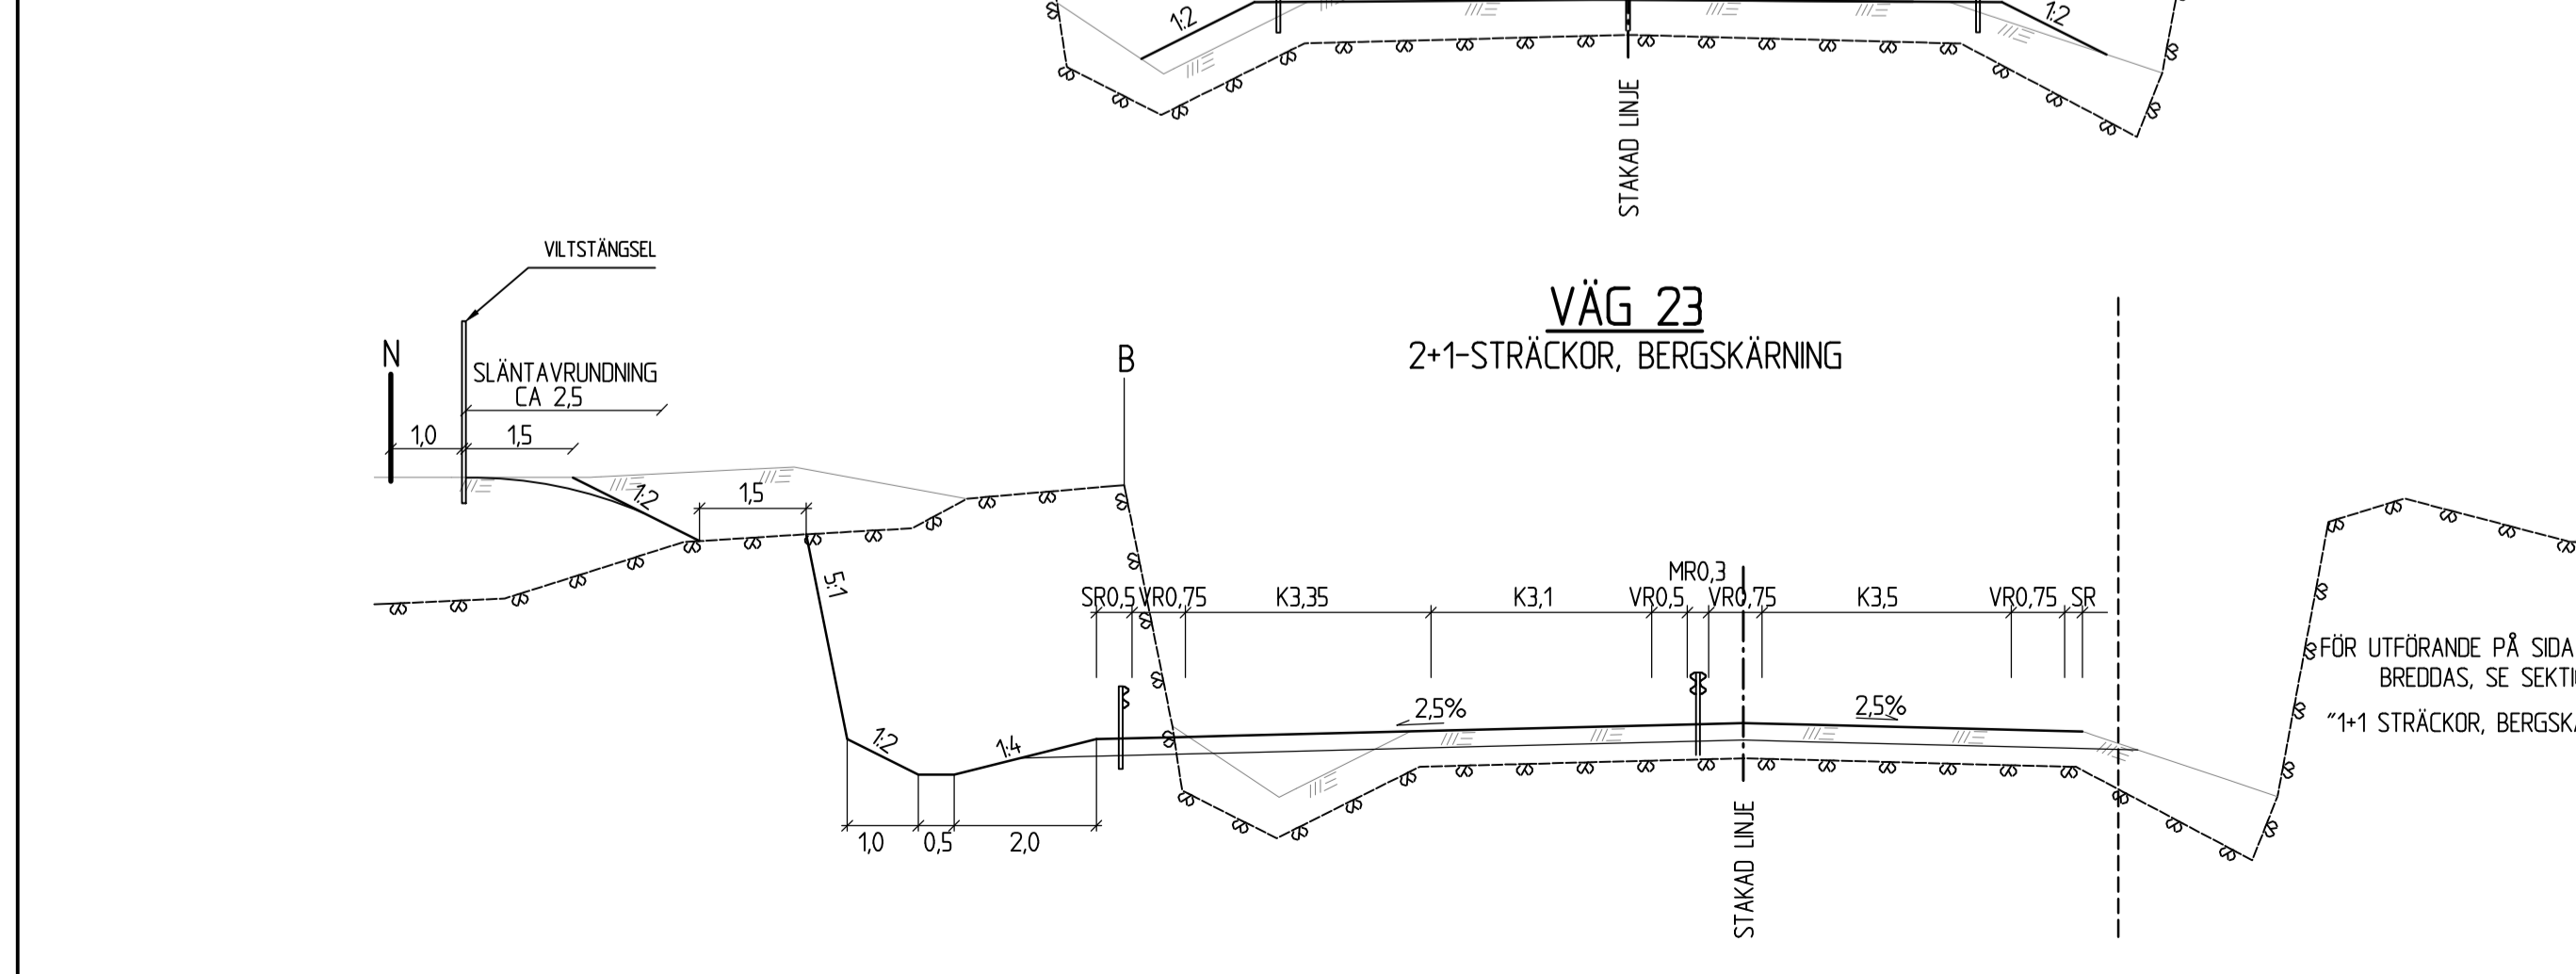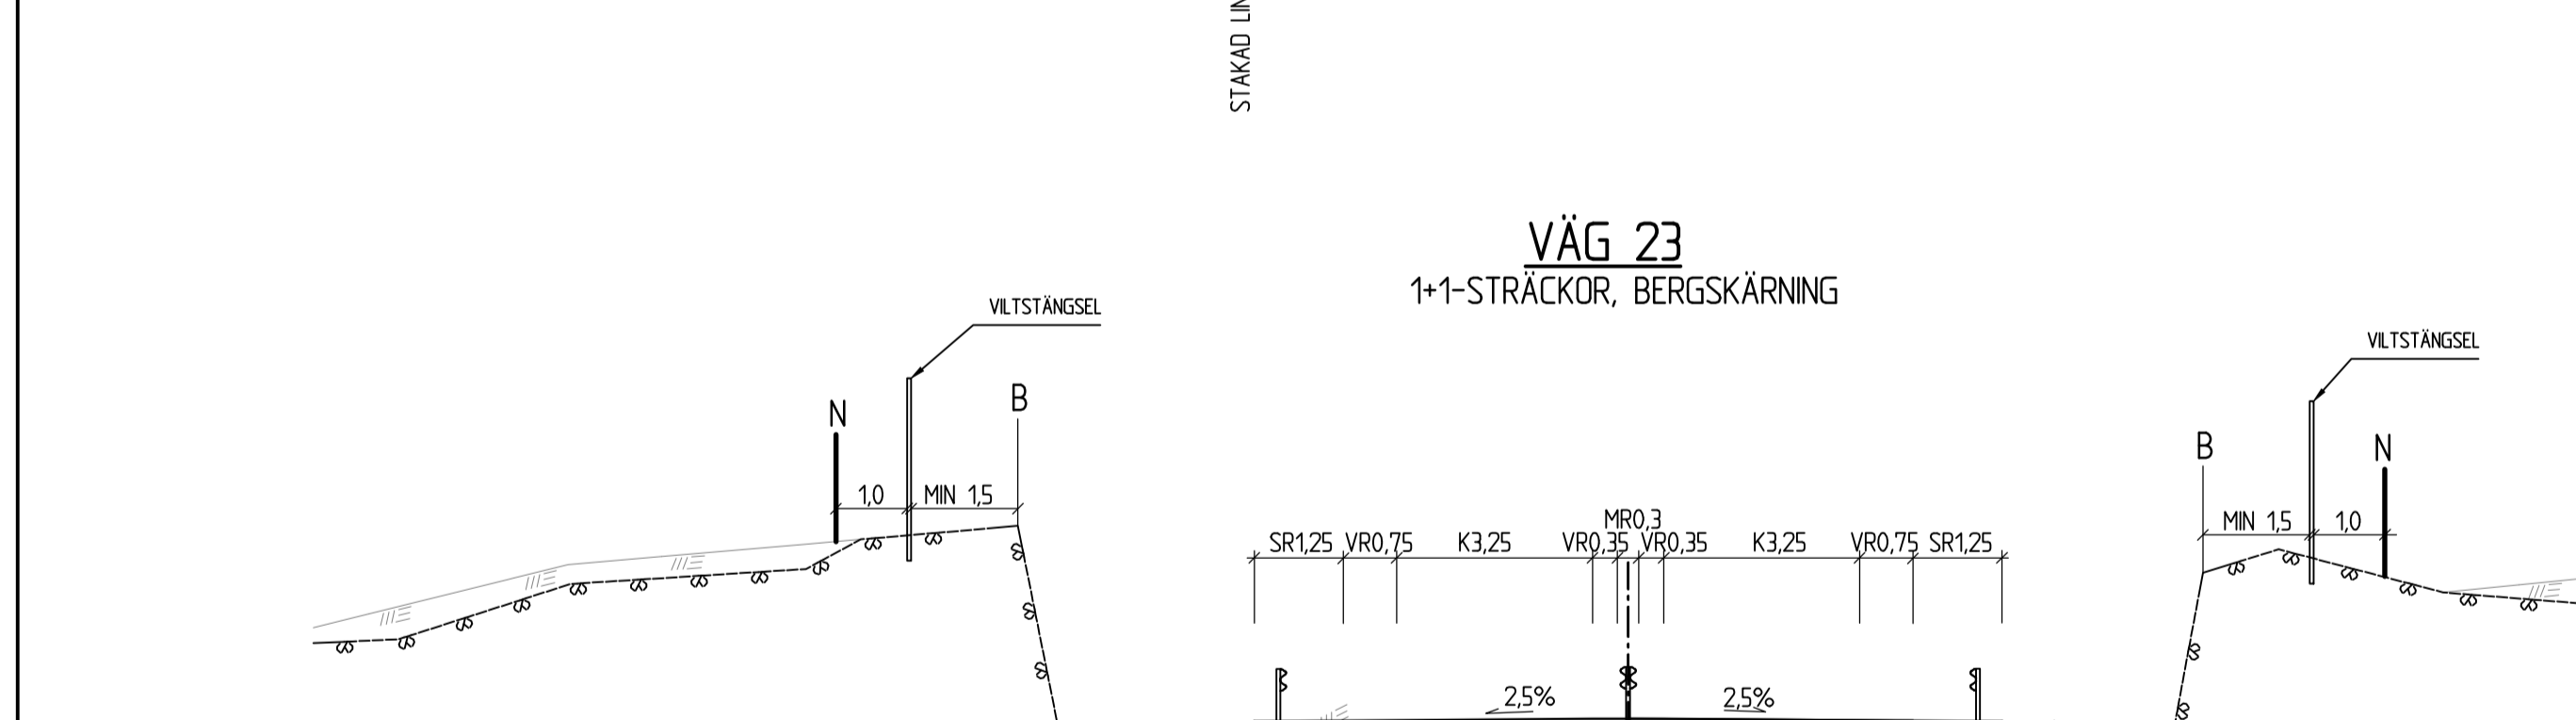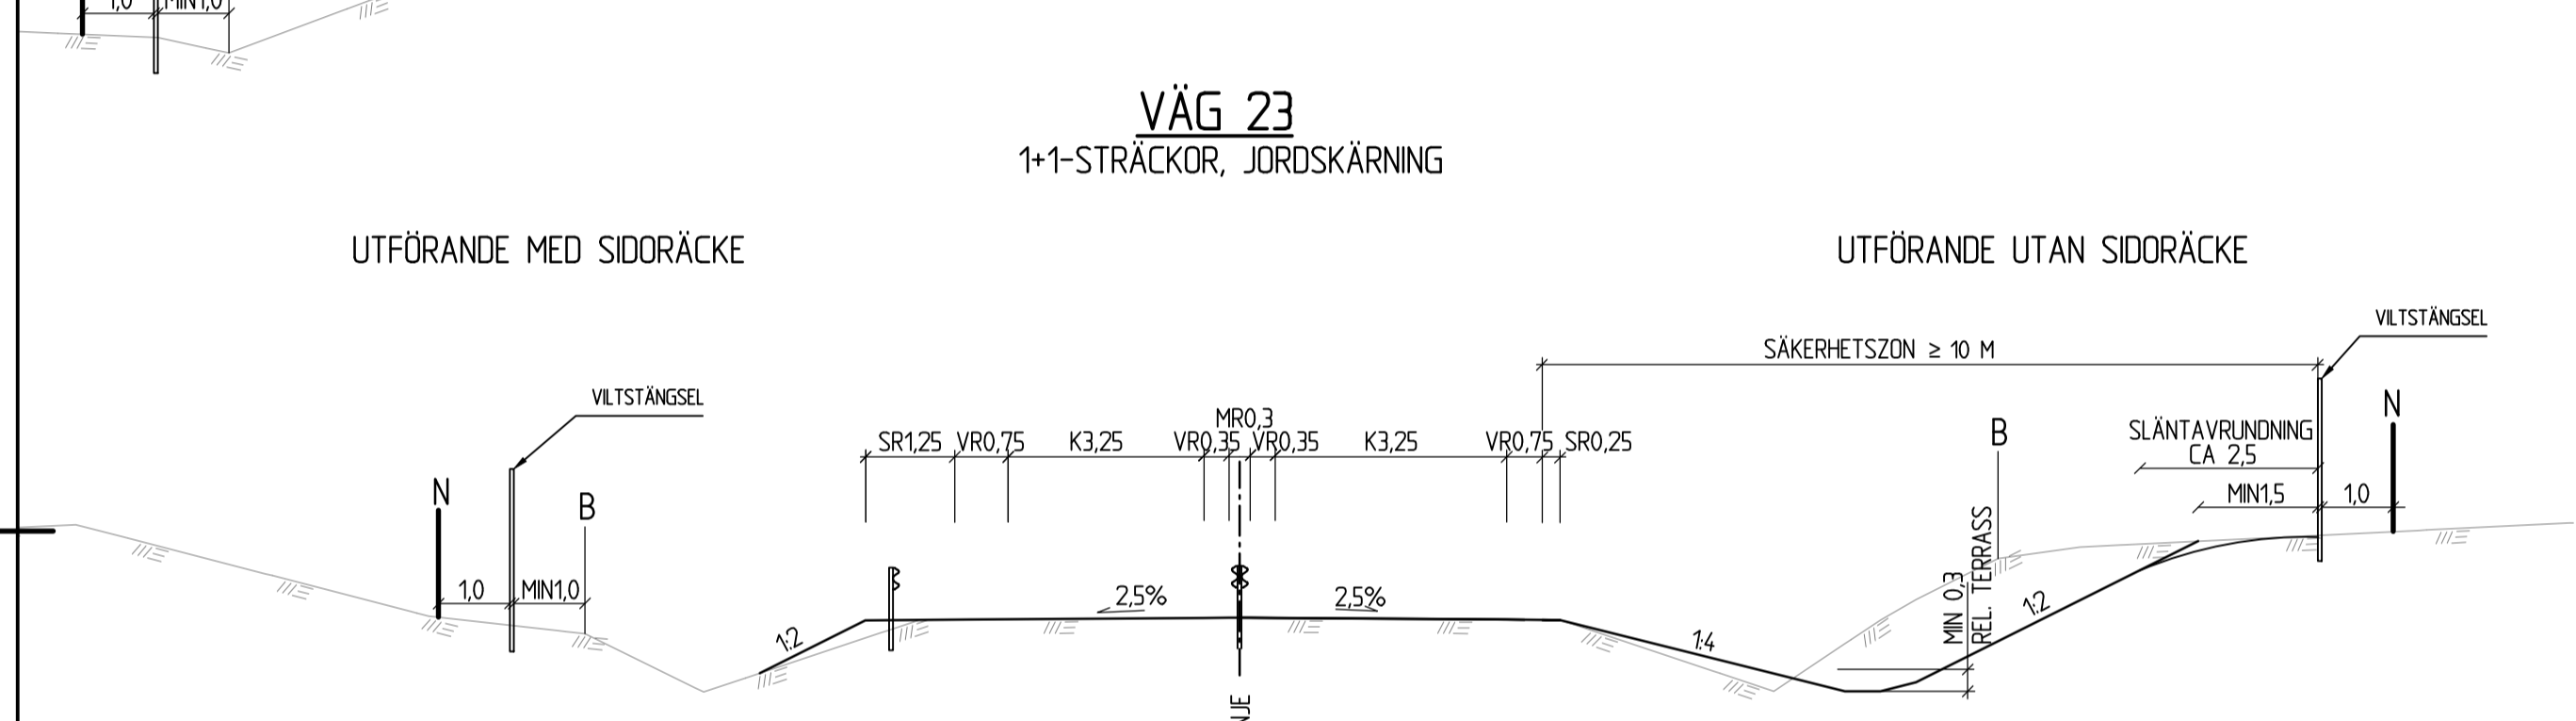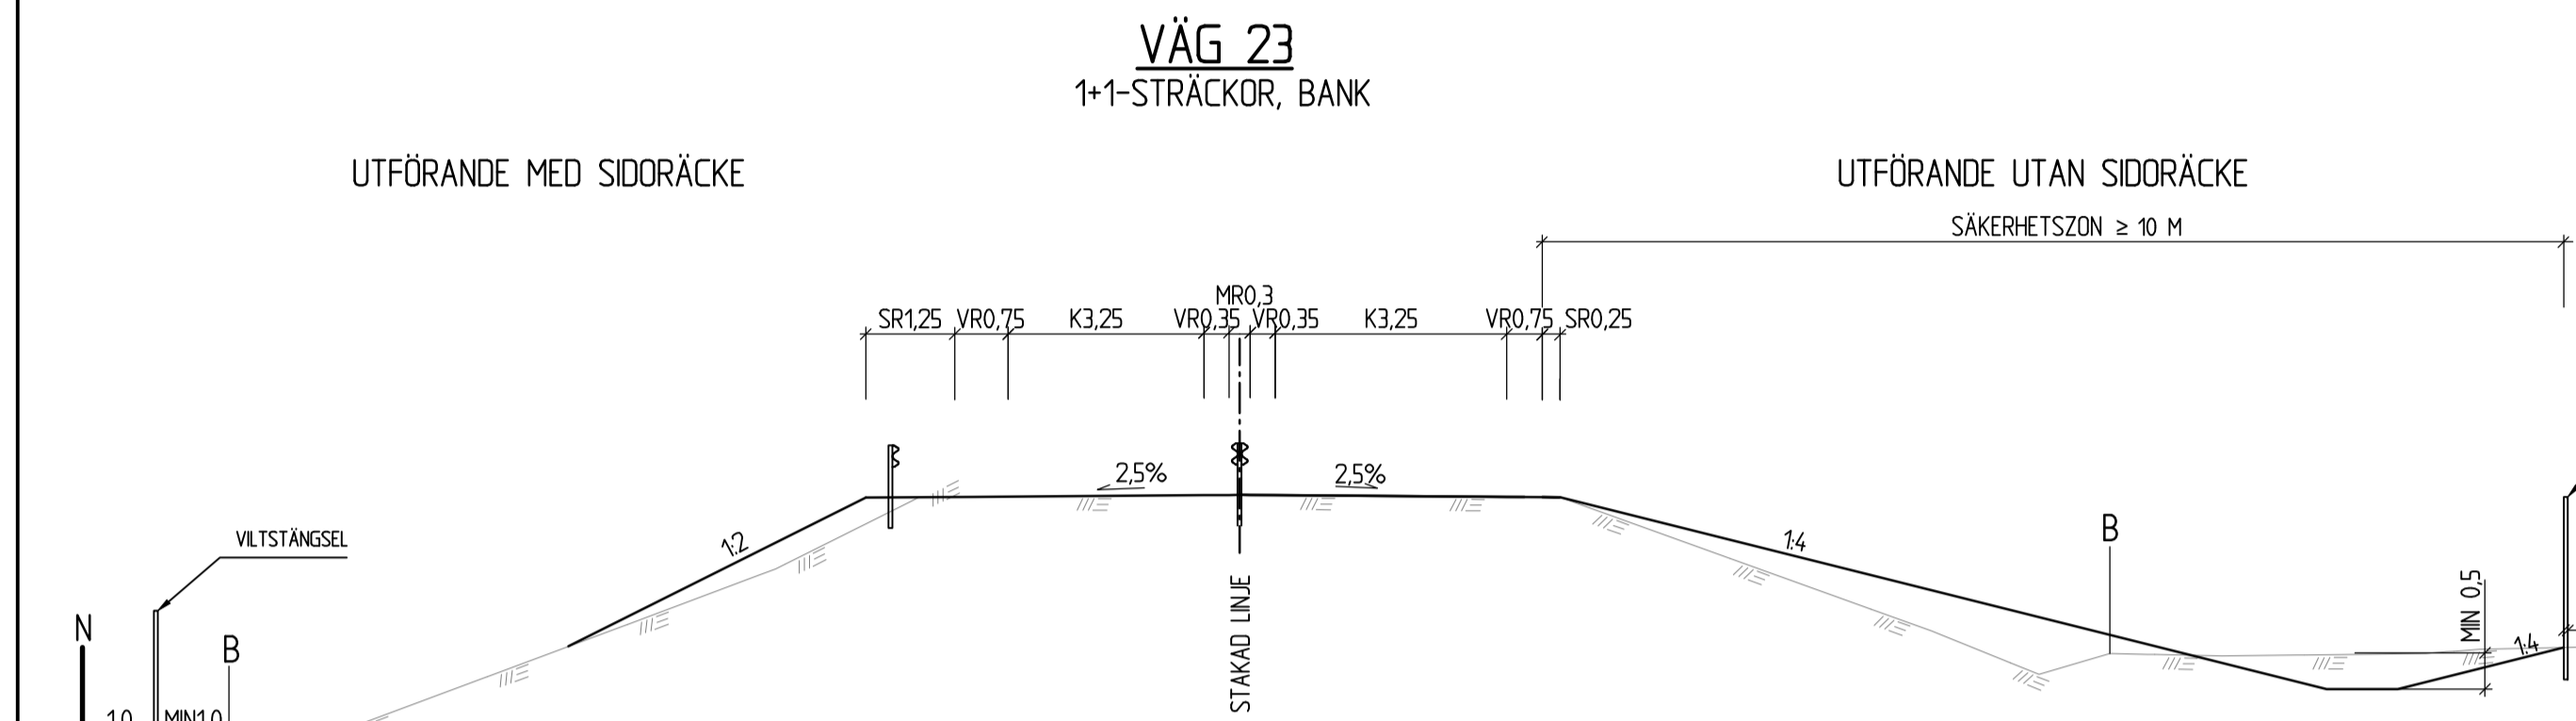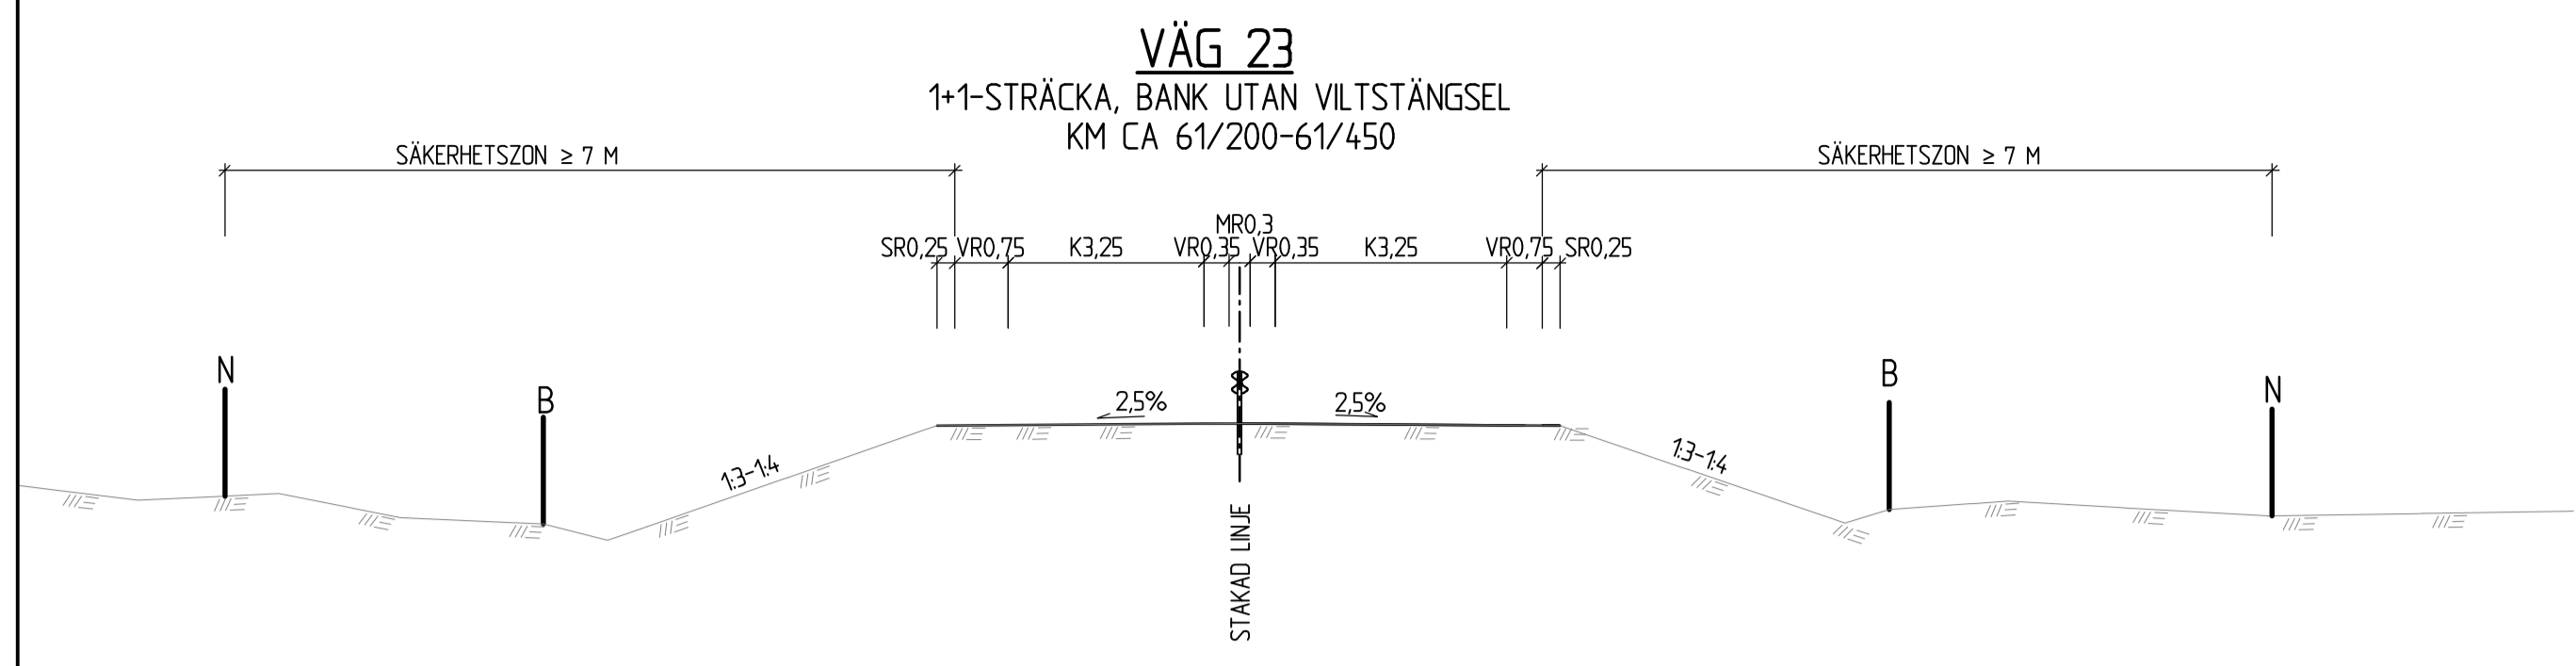

**KÖRFÄLT SINDELNING**

1+1 STRÄCKOR: KM CA 61/200-61/600, 63/075-64/660, 66/200-67/600, 69/300-69/475 OCH 70/950-71/350





2+1 STRÄCKOR: KM CA 61/700-62/900, 64/835-66/200, 67/700-68/700 OCH 69/850-70/850

B= BEFINTLIGT VÄGOMRÅDE  
N= NYTT VÄGOMRÅDE  
FRI BREDD MELLAN MITTRÄCKE OCH SIDORÄCKE SKA VARA MINST 5,1 METER.  
MÄTT ANGES I METER

TYP AV PLAN		<b>VÄGPLAN</b>	
GRANSKNINGSSTATUS / SYFTE			
HANDLINGSTYP			
<b>GRANSKNINGSHANDLING</b>		LEVERANS / ÄNDRINGS-PM	
DATUM		2019-04-17	
OBJEKT			
<b>VÄG 23 VÄXJÖ-LINJKÖPING DELEN MÄLILLA-HULTSFRED</b>			
DELOMRÅDE / BANDEL			
1 VÄG 23			
ANLÄGGNINGSGDEL			
01 VÄG 23			
OBJEKTNUMMER / KM		871854	
BESTÄLLARE		LEVERANTÖR	
<b>TRAFIKVERKET</b>		<b>SWECO</b>	
SKAPAD AV		UPPDRAGSNUMMER	
SERICM		12704085	
GODKÄND AV		AVDELNING	
SEAACQ		JKPG	
RITNINGSTYP			
<b>SEKTIONS-RITNING</b>			
TEKNIKOMRÅDE / INNEHÅLL			
<b>VÄGUTFORMNING OCH TRAFIK</b>			
BESKRIVNING			
1+1-STRÄCKOR 2+1-STRÄCKOR			
TYPSEKTIONER			
SKALA	FORMAT	FÖRVALTNINGSNUMMER	
1:100	A1		
RITNINGNUMMER	BLAD	NÄSTA BLAD	BET
1 01 T 04 01			






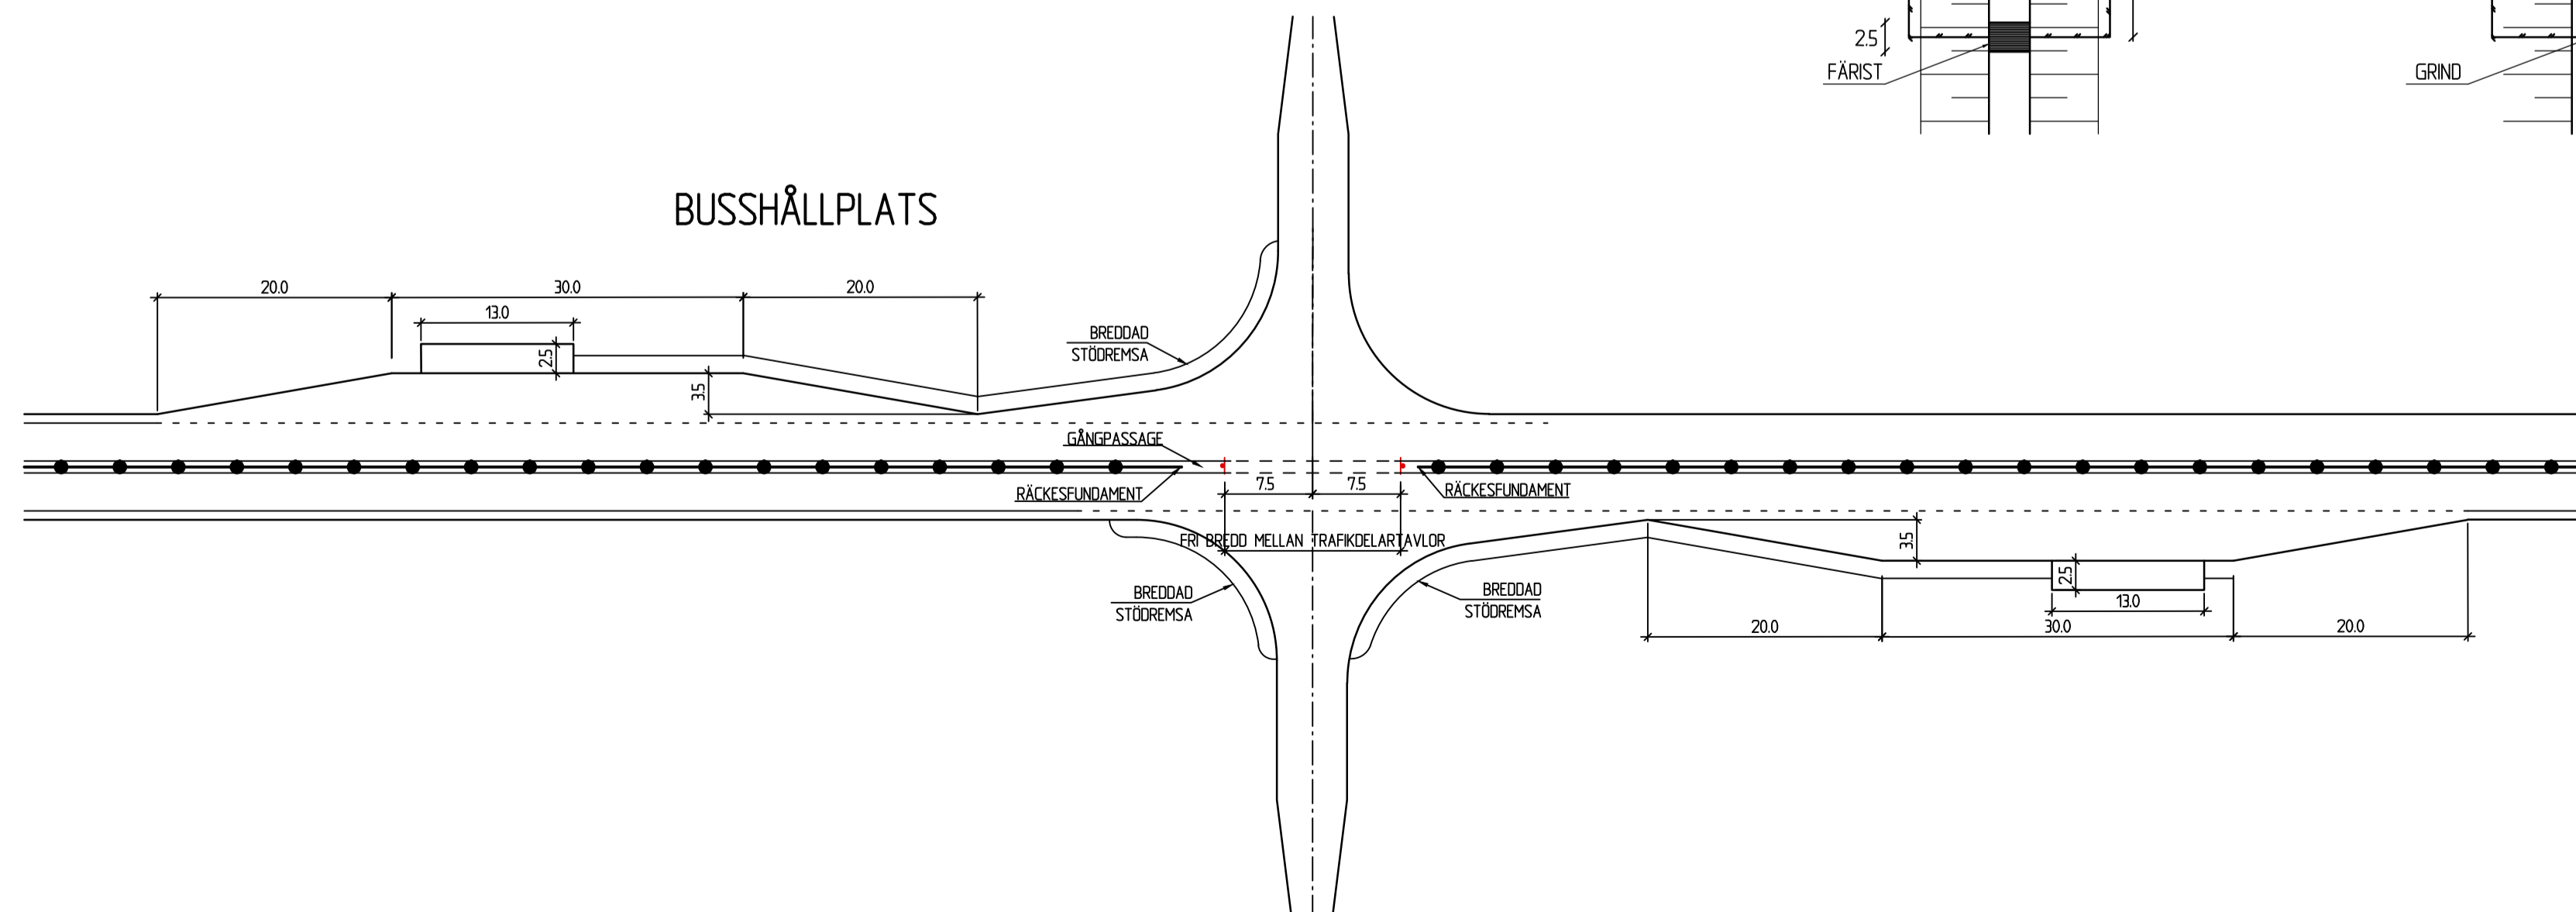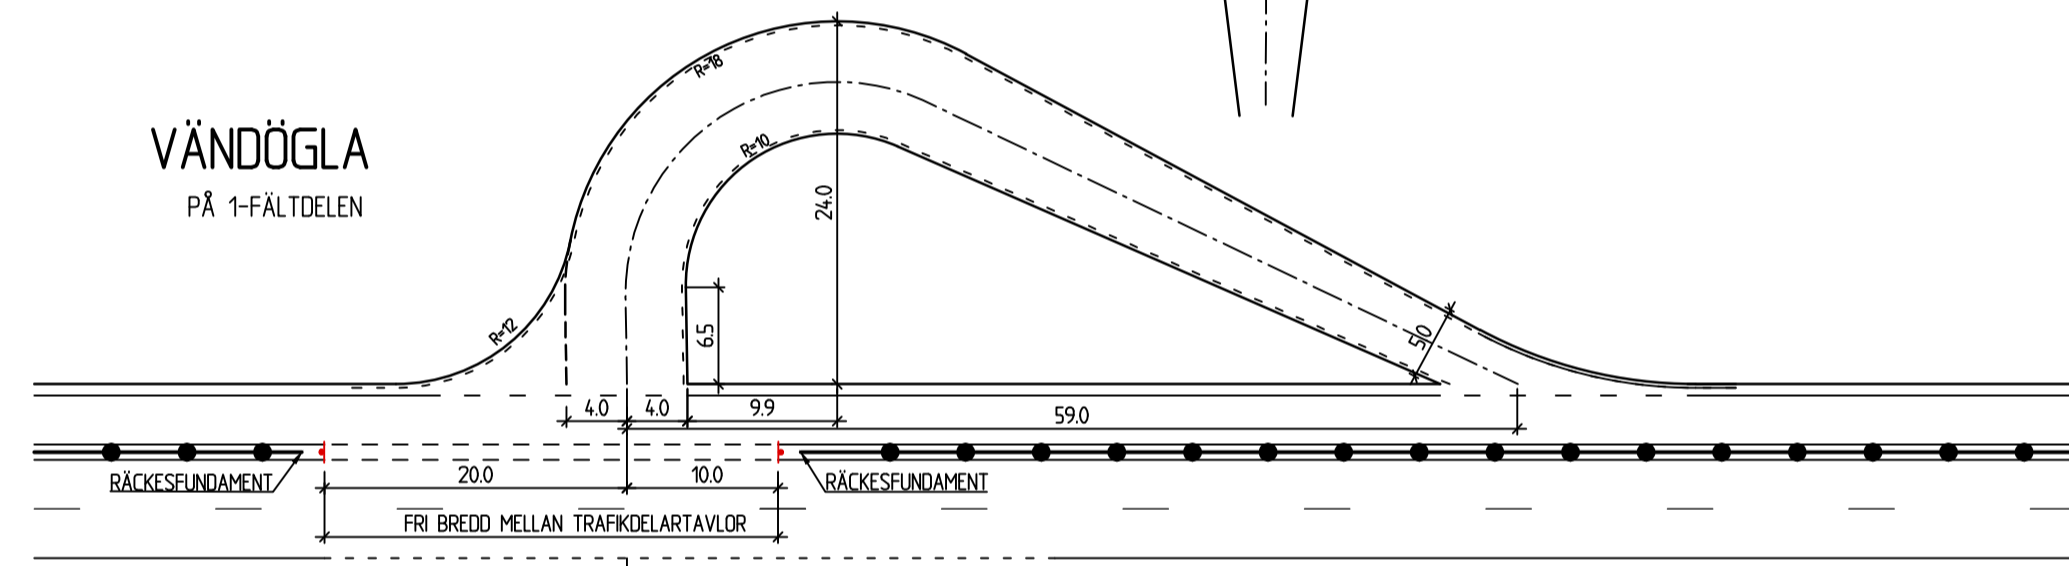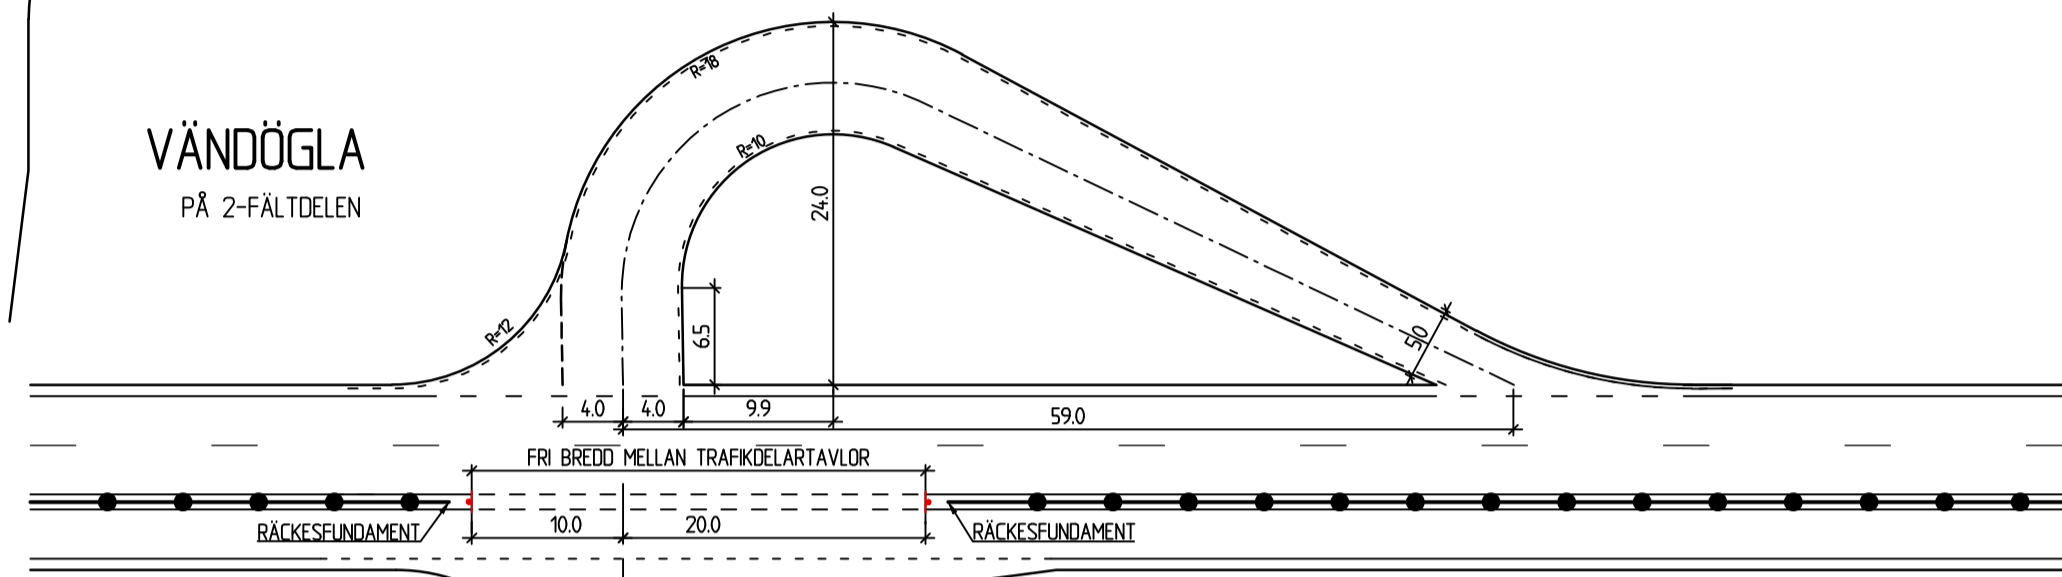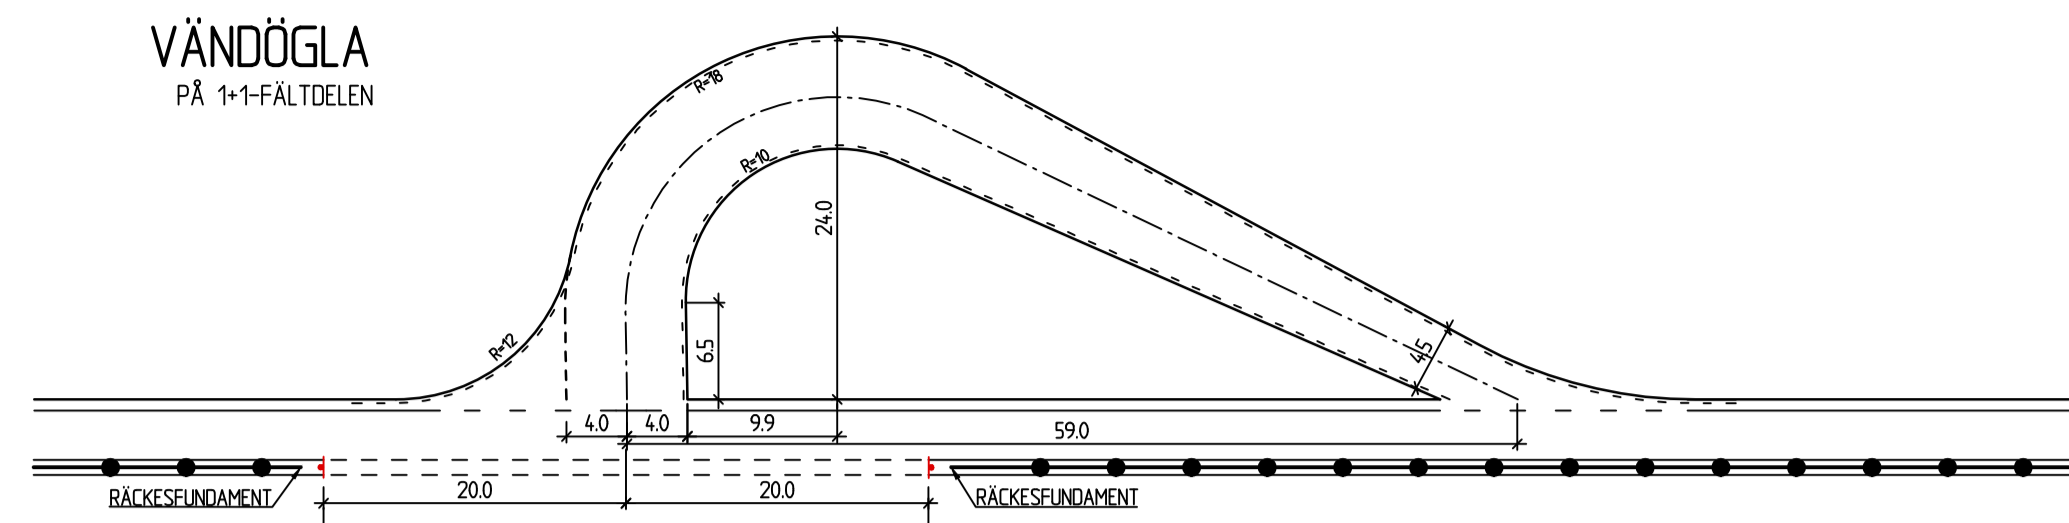

ANSLUTNING TYP A3

A3: ANSLUTNING MED HÖGST 5 ENSKILDA BOSTADSFÄSTIGHETER


HÖGER IN- HÖGER UT

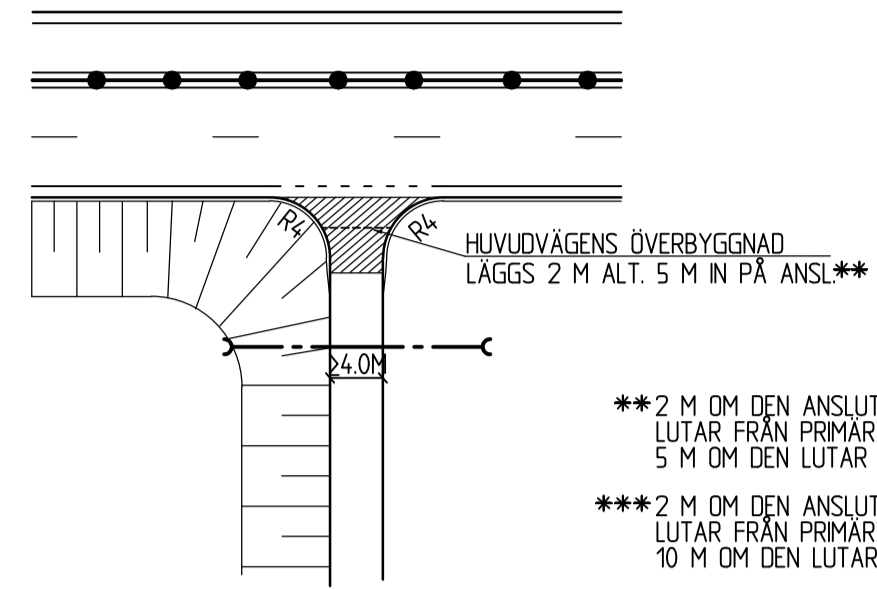

ANSLUTNING TYP A3

A3: ANSLUTNING MED HÖGST 5 ENSKILDA BOSTADSFÄSTIGHETER


MED MÖJLIGHET TILL RAK ÖVERFART

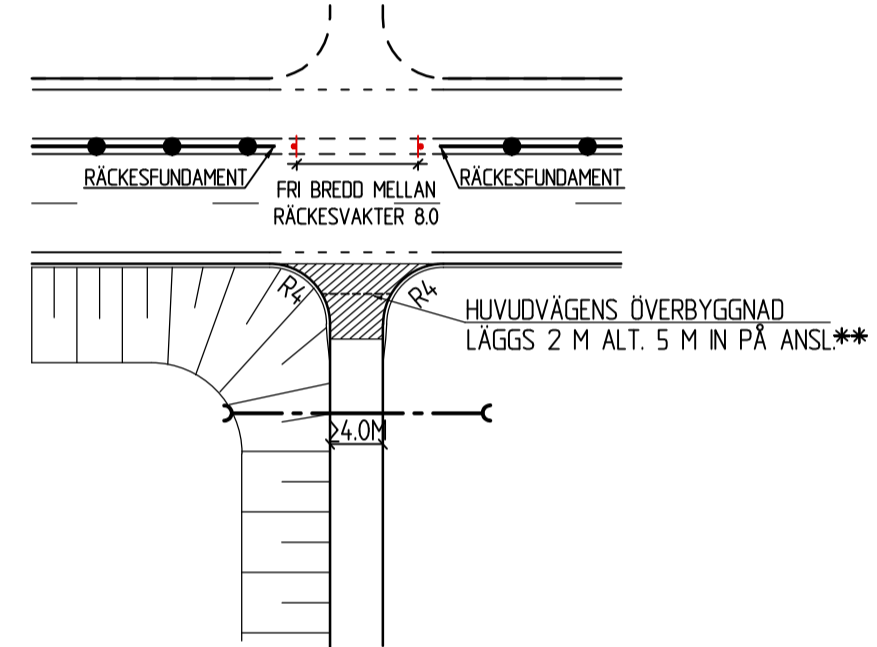

ANSLUTNING TYP A4

A4: ANSLUTNING MED MER ÄN 5 ENSKILDA BOSTADSFÄSTIGHETER, DOCK FÄRRE ÄN 100 FORDON/ DYGN


HÖGER IN- HÖGER UT

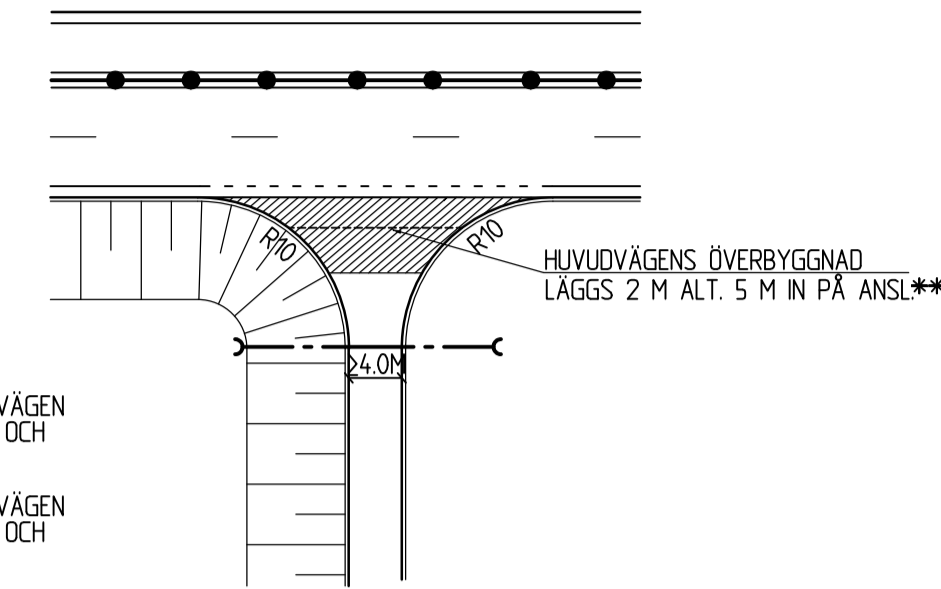

ANSLUTNING TYP A4

A4: ANSLUTNING MED MER ÄN 5 ENSKILDA BOSTADSFÄSTIGHETER, DOCK FÄRRE ÄN 100 FORDON/ DYGN


MED MÖJLIGHET TILL RAK ÖVERFART

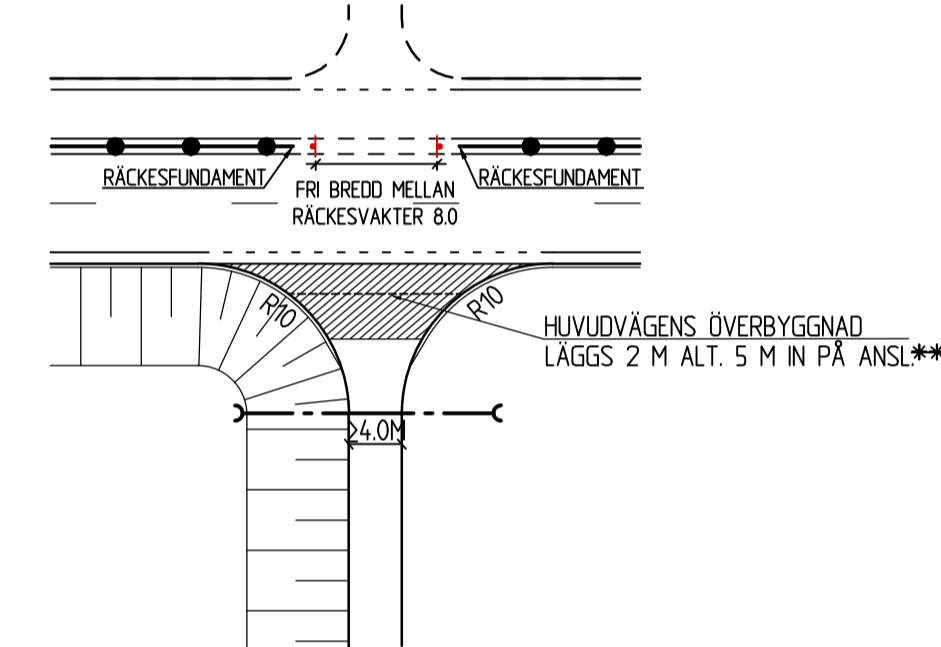

ANSLUTNING TYP A5

A5: ANSLUTNING MED UTRYMMESKRÄVANDE FORDON, EXEMPELVIS SKOGSBILVÄG


HÖGER IN- HÖGER UT

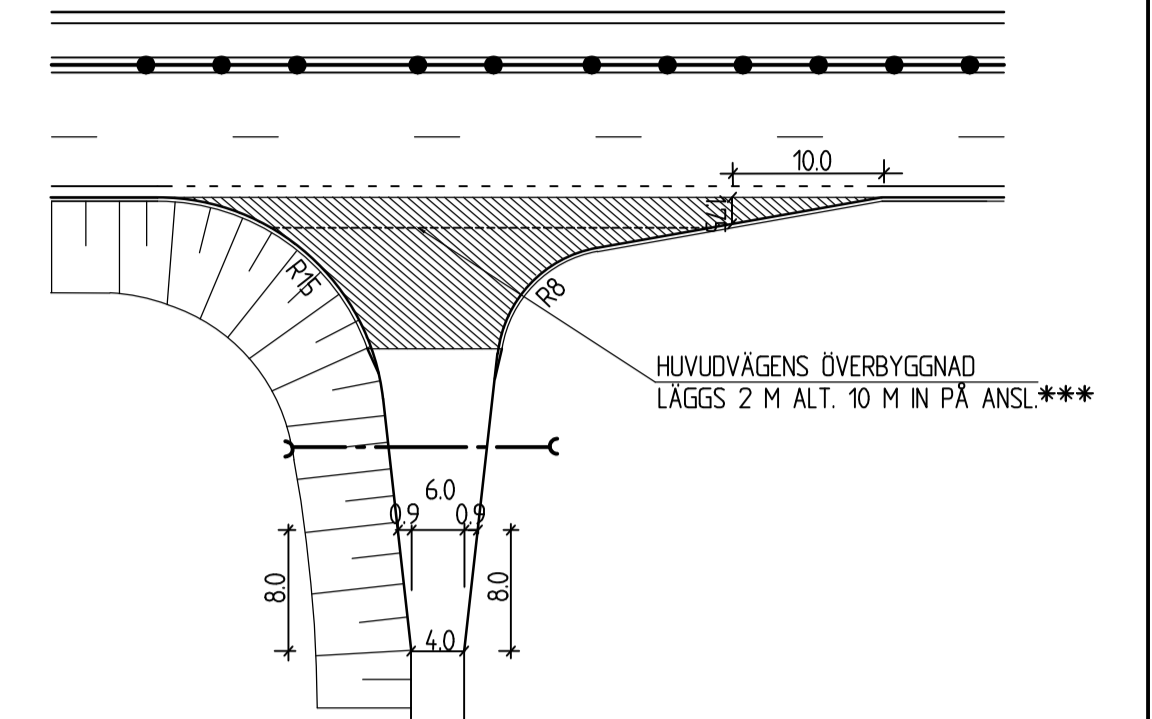

ANSLUTNING TYP A5

A5: ANSLUTNING MED UTRYMMESKRÄVANDE FORDON, EXEMPELVIS SKOGSBILVÄG




MED MÖJLIGHET TILL RAK ÖVERFART

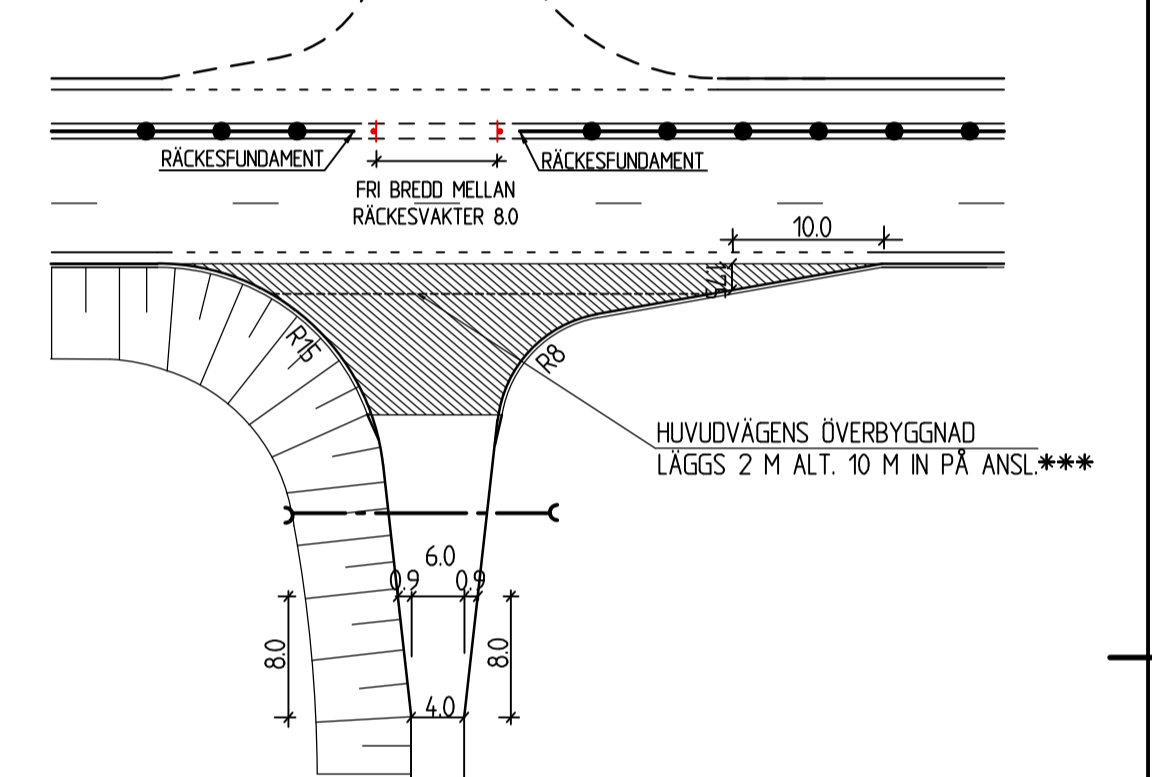

ÖVERGÅNG VILTSTÄNGSEL-FÄRIST

ÖVERGÅNG VILTSTÄNGSEL-GRIND

ÖVERGÅNG VILTSTÄNGSEL-STRUT

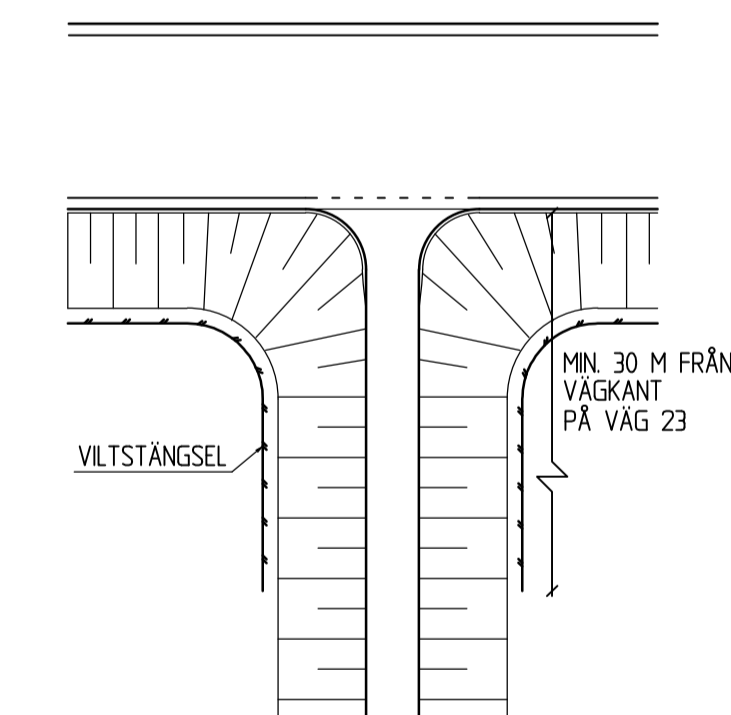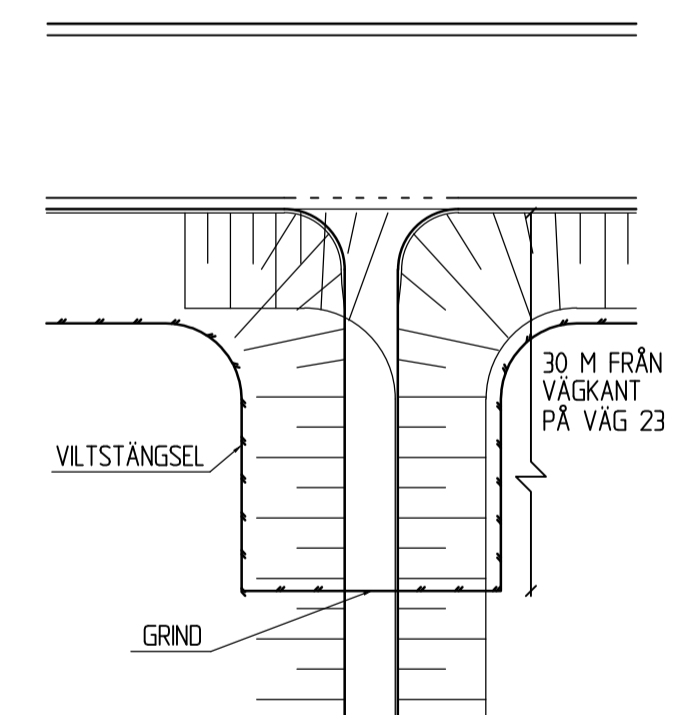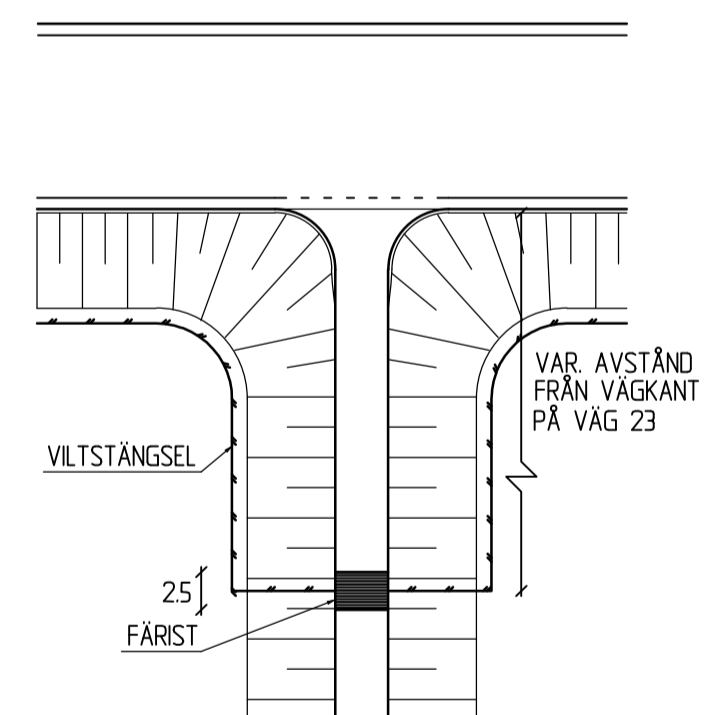

TYP AV PLAN		<b>VÄGPLAN</b>	
GRANSKNINGSSTATUS / SYFTE			
HANDLINGSTYP			
<b>GRANSKNINGSHANDLING</b>			
DATUM		LEVERANS / ÄNDRINGS-PM	
2019-04-17			
OBJEKT			
<b>VÄG 23 VÄXJÖ-LINJKÖPING DELEN MÄLILLA-HULTSFRED</b>			
DELOMRÅDE / BANDEL			
<b>1 VÄG 23</b>			
ANLÄGGNINGSDEL			
<b>00 GEMENSAMT</b>			
OBJEKTNUMMER / IKM		KONSTRUKTIONNUMMER	
871854			
BESTÄLLARE		LEVERANTÖR	
<b>TRAFIKVERKET</b>		<b>SWECO</b>	
SKAPAD AV		UPPRAGSNUMMER	
SERICM		12704085	
GODKÄND AV		AVDELNING	
SEAACQ		JKPG	
RITNINGSTYP			
<b>ILLUSTRATIONS-RITNING</b>			
TEKNIKOMRÅDE / INNEHÅLL			
<b>VÄGUTFORMNING OCH TRAFIK</b>			
BESKRIVNING			
<b>VÄNDÖGLA, ANSLUTNINGAR ÅGOVÄGAR, BUSSHÅLLPLATS ÖVERGÅNG VILTSTÄNGSEL-FÄRIST TYPRITNING</b>			
SKALA		FORMAT	
1:500		A1	
RITNINGSNUMMER		FÖRVALTNINGSNUMMER	
1 00 T 04 01			
BLAD	NÄSTA BLAD	BET	

Ritning: P:\2019\20190405\0003\_Granskningshandl\36\_L001\_Väg23\_Växjö-Linjköping\_Delen\_Mälilla-Hultsfred\2019-04-17\233

XREF: MODELL\1070402\_2019-04-17-10:54